SEZIONE N.: 65
QT. PROGETTO: 234.904
DIST.PROG.: 50.000
DIST.PREC.: 50.821
DIST.SUCC.: 0.787




SCALA 1:100

| | |
|---|---|
| Quote Progetto | |
| Quote Terreno | |
| Dist. Parz. Progetto | |
| Distanze Progetto | |
| Distanze Terreno | |

SEZIONE N.: 66
QT. PROGETTO: 235.141
DIST.PROG.: 50.000
DIST.PREC.: 50.000
DIST.SUCC.: 50.000

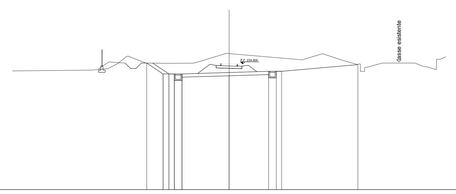


SCALA 1:100

| | |
|---|---|
| Quote Progetto | |
| Quote Terreno | |
| Dist. Parz. Progetto | |
| Distanze Progetto | |
| Distanze Terreno | |

SEZIONE N.: 67
QT. PROGETTO: 235.196
DIST.PROG.: 50.000
DIST.PREC.: 50.000
DIST.SUCC.: 50.000

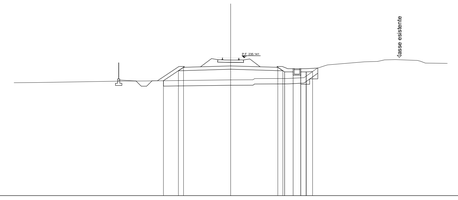


SCALA 1:100

| | |
|---|---|
| Quote Progetto | |
| Quote Terreno | |
| Dist. Parz. Progetto | |
| Distanze Progetto | |
| Distanze Terreno | |

SEZIONE N.: 56
QT. PROGETTO: 234.923
DIST.PROG.: 27.602
DIST.PREC.: 0.783
DIST.SUCC.: 27.398

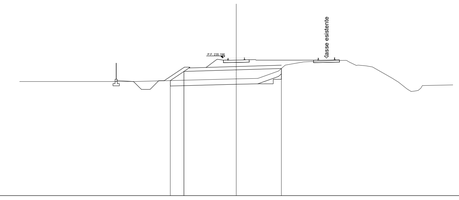


SCALA 1:100

| | |
|---|---|
| Quote Progetto | |
| Quote Terreno | |
| Dist. Parz. Progetto | |
| Distanze Progetto | |
| Distanze Terreno | |

SEZIONE N.: 59
QT. PROGETTO: 235.220
DIST.PROG.: 50.000
DIST.PREC.: 50.000
DIST.SUCC.: 50.000

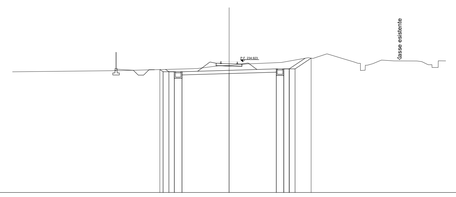


SCALA 1:100

| | |
|---|---|
| Quote Progetto | |
| Quote Terreno | |
| Dist. Parz. Progetto | |
| Distanze Progetto | |
| Distanze Terreno | |

SEZIONE N.: 62
QT. PROGETTO: 235.184
DIST.PROG.: 50.000
DIST.PREC.: 50.000
DIST.SUCC.: 50.000

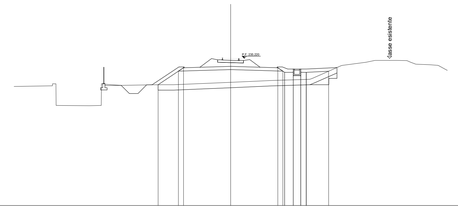


SCALA 1:100

| | |
|---|---|
| Quote Progetto | |
| Quote Terreno | |
| Dist. Parz. Progetto | |
| Distanze Progetto | |
| Distanze Terreno | |

SEZIONE N.: 57
QT. PROGETTO: 235.000
DIST.PROG.: 3850.000
DIST.PREC.: 50.000
DIST.SUCC.: 50.000

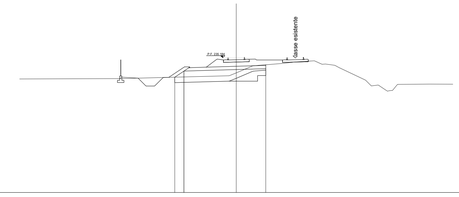


SCALA 1:100

| | |
|---|---|
| Quote Progetto | |
| Quote Terreno | |
| Dist. Parz. Progetto | |
| Distanze Progetto | |
| Distanze Terreno | |

SEZIONE N.: 60
QT. PROGETTO: 235.208
DIST.PROG.: 3850.000
DIST.PREC.: 50.000
DIST.SUCC.: 50.000

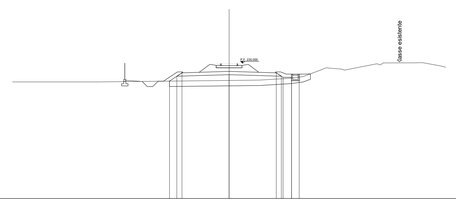


SCALA 1:100

| | |
|---|---|
| Quote Progetto | |
| Quote Terreno | |
| Dist. Parz. Progetto | |
| Distanze Progetto | |
| Distanze Terreno | |

SEZIONE N.: 63
QT. PROGETTO: 235.172
DIST.PROG.: 3950.000
DIST.PREC.: 50.000

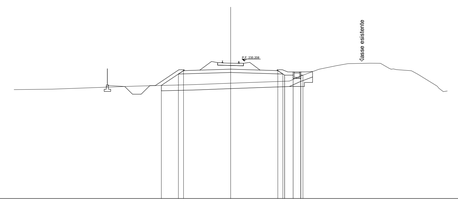


SCALA 1:100

| | |
|---|---|
| Quote Progetto | |
| Quote Terreno | |
| Dist. Parz. Progetto | |
| Distanze Progetto | |
| Distanze Terreno | |

COMMITTENTE:

RFI RETE FERROVIARIA ITALIANA
GRUPPO FERROVIE DELLO STATO ITALIANE

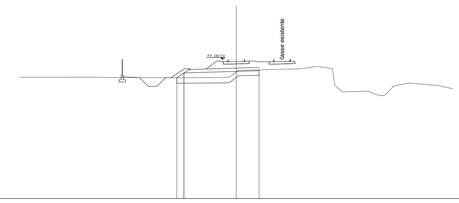PROGETTAZIONE:

ITALFERR
GRUPPO FERROVIE DELLO STATO ITALIANE

**CUP: J64H17000140001**

**U.O. PROGETTAZIONE INTEGRATA NORD**

**PROGETTO DEFINITIVO**

**RADDOPPIO PONTE S.PIETRO - BERGAMO - MONTELLO**

**APPALTO 2: PRG PONTE SAN PIETRO E RADDOPPIO DELLA LINEA DA CURNO A BERGAMO**

INFRASTRUTTURA FERROVIARIA
CORPO STRADALE
Sezioni trasversali Tav. 7/12

SCALA:
SCALA 1:200

| COMMESSA | LOTTO | FASE | ENTE | TIPO DOC. | OPERA/DISCIPLINA | PROGR. | REV. |
|---|---|---|---|---|---|---|---|
| NB1R | 02 | D | 26 | W9 | CS0000 | 007 | A |

| Rev. | Descrizione | Redatto | Data | Verificato | Data | Approvato | Data | Autorizzato Data |
|---|---|---|---|---|---|---|---|---|
| A | Emissione Esecutiva | F. Serrau | Marzo 2020 | A. Maran | Marzo 2020 | M. Berlingieri | Marzo 2020 | A. Perego Luglio 2022 |
| B | Revisione a seguito prescrizioni MC | E. Gasperini | Luglio 2022 | A. Maran | Luglio 2022 | M. Berlingieri | Luglio 2022 | |

File: NB1R02D26W9CS0000007A.dwg | n.Elab.: