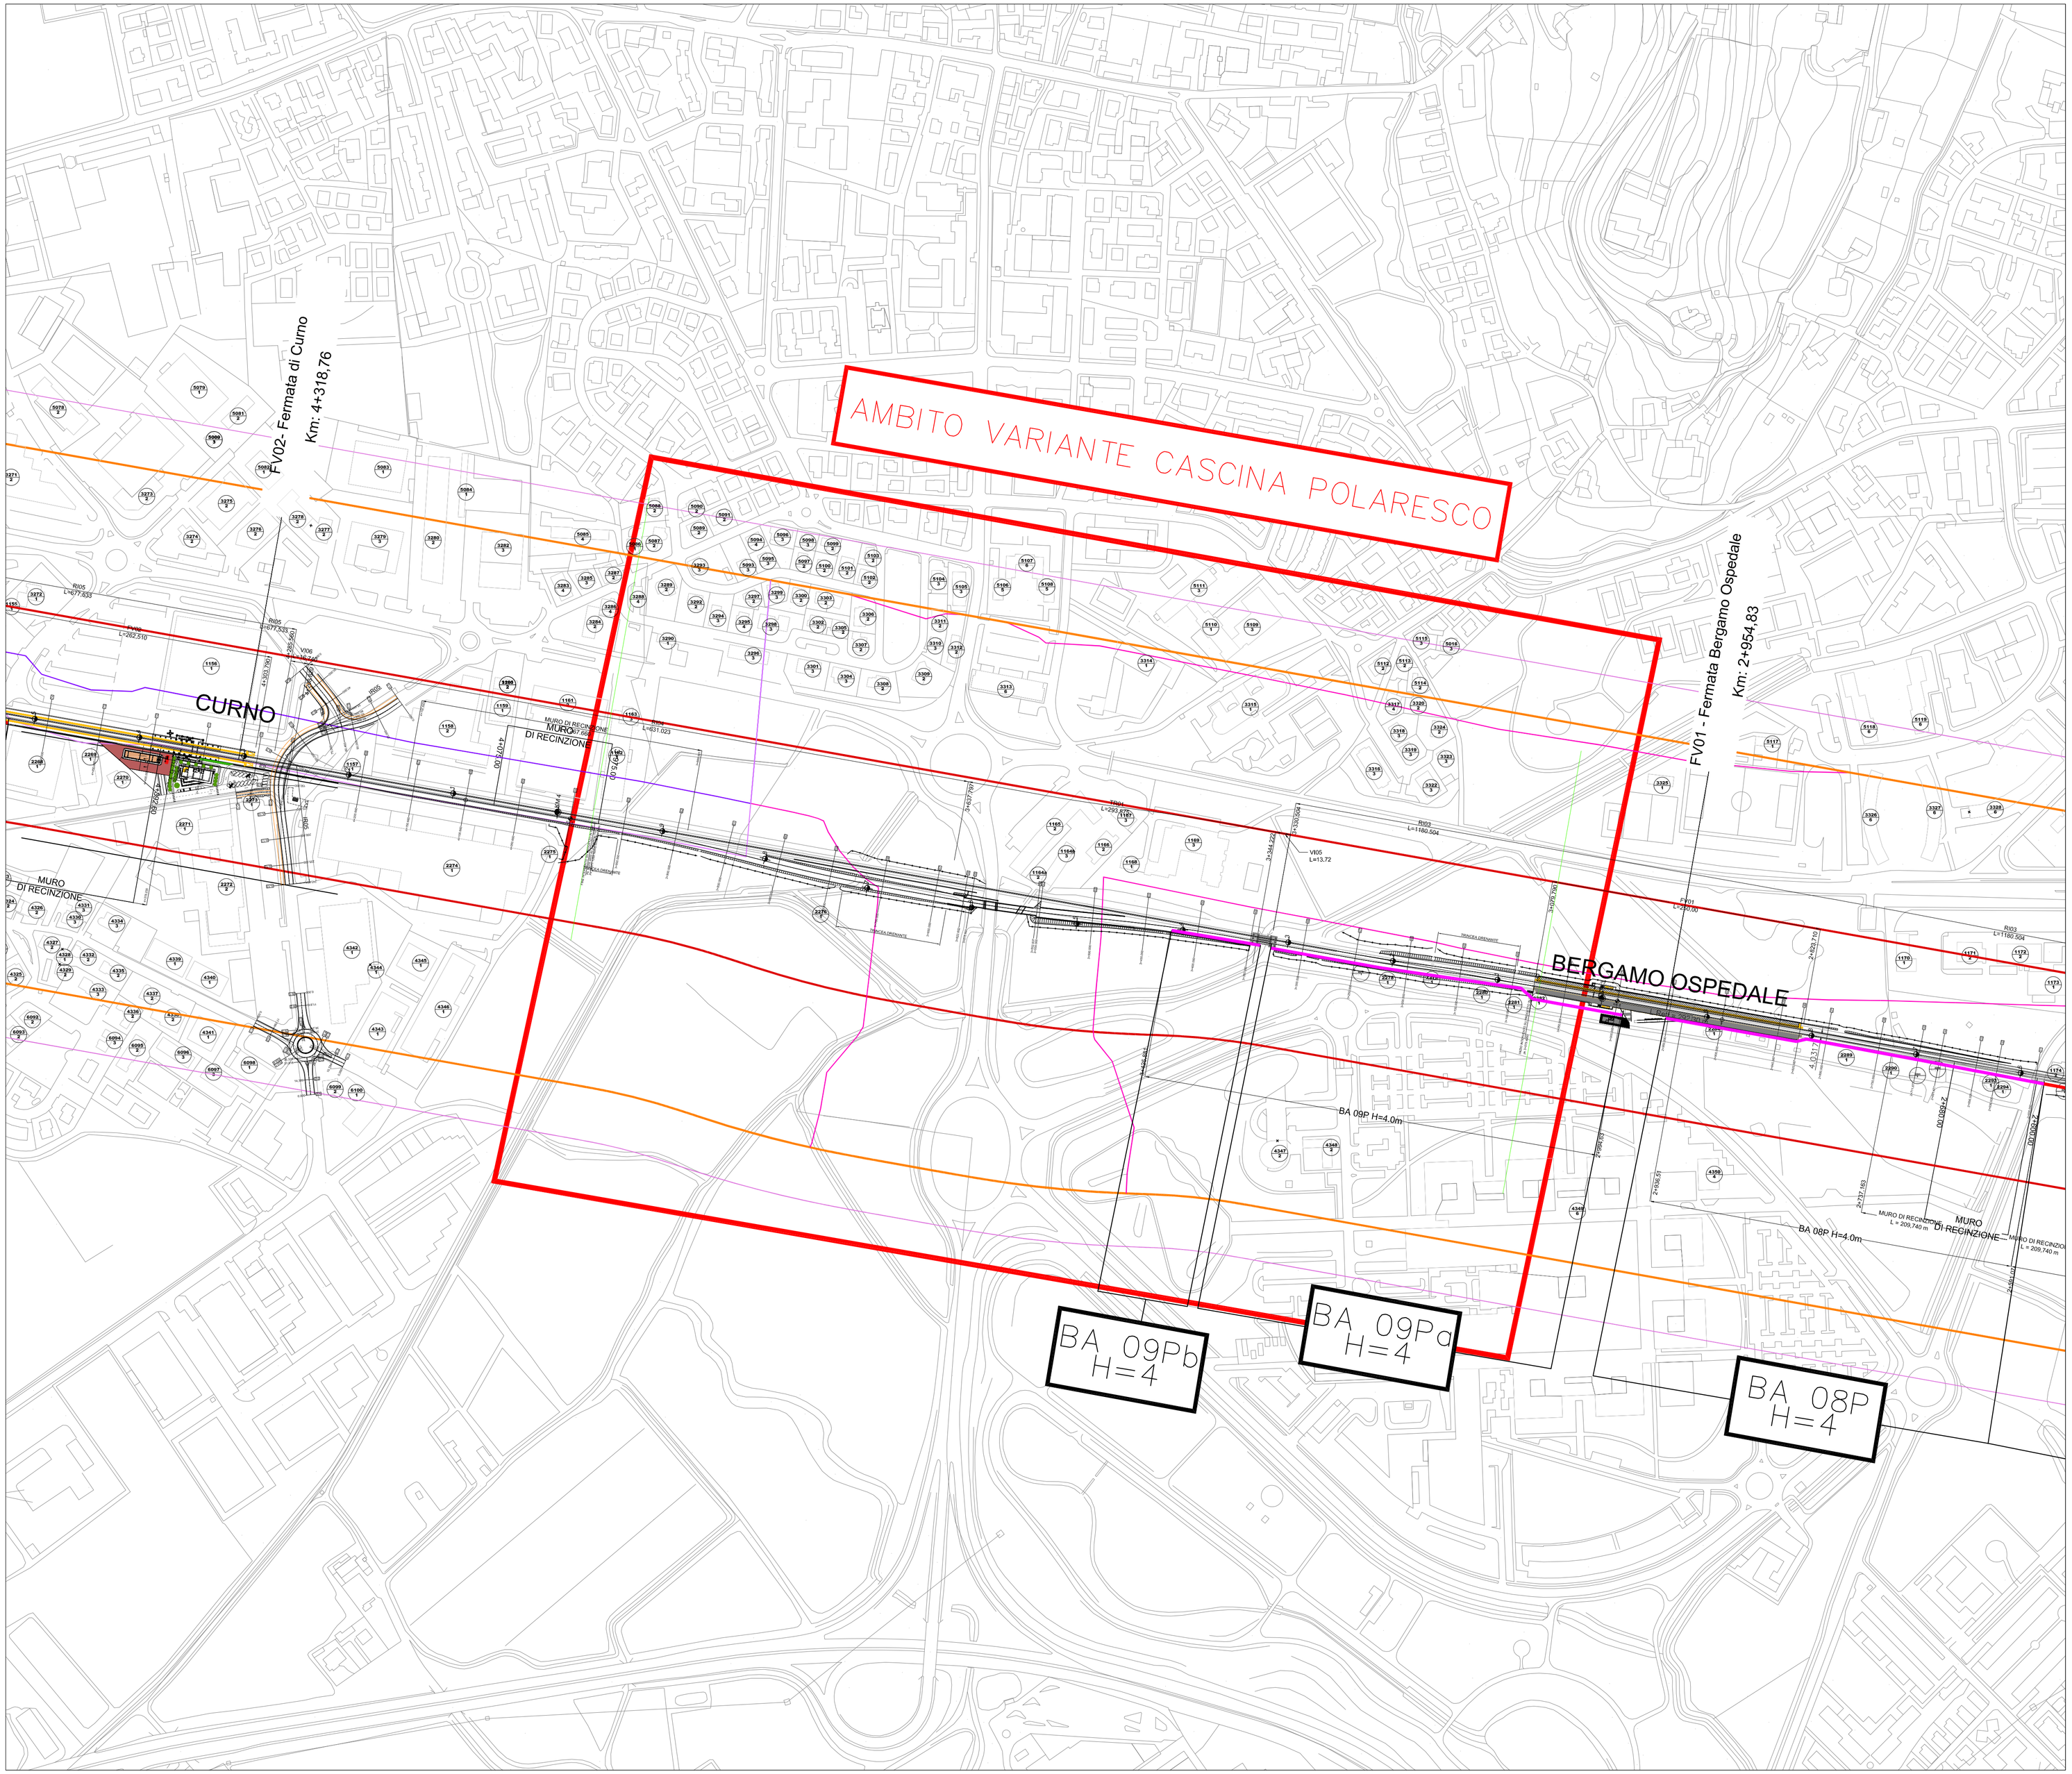


KEY PLAN

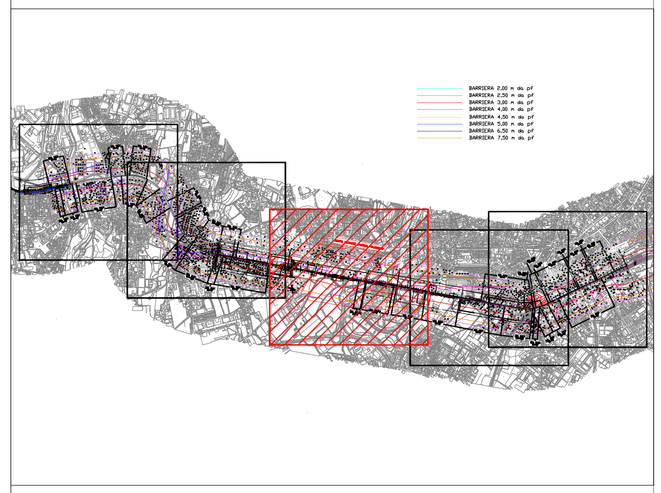

## LEGENDA

### AMBITO DI STUDIO INTERESSATO PER IL CENSIMENTO DEI RICETTORI

AMBITO DI STUDIO
(0-300 m per lato da binario esterno)

### IDENTIFICATIVO RICETTORE

1xxx P — Numero ricettore fascia A / lato dispari; Numero di piani del ricettore
2xxx P — Numero ricettore fascia A / lato pari; Numero di piani del ricettore
3xxx P — Numero ricettore fascia B / lato dispari; Numero di piani del ricettore
4xxx P — Numero ricettore fascia B / lato pari; Numero di piani del ricettore
5xxx P — Numero ricettore fascia esterna / lato dispari; Numero di piani del ricettore
6xxx P — Numero ricettore fascia esterna / lato pari; Numero di piani del ricettore

### FASCE DI PERTINENZA ACUSTICA FERROVIARIA - D.P.R. 18/11/1998 n.459

Fascia A (0-100 m per lato da binario esterno)
Fascia B (100-250 m per lato da binario esterno)

### FASCE DI PERTINENZA ACUSTICA DI INFRASTRUTTURE STRADALI CONCORSUALI - D.P.R. 30/04/2004 n.142

Fascia per strada esistente di Tipo B (CdS)
- Fascia A (0-100 m per lato dall'asse)
- Fascia B (100-250 m per lato dall'asse)

Fascia per strada esistente di Tipo Ca (CdS)
- Fascia A (0-100 m per lato dall'asse)
- Fascia B (100-250 m per lato dall'asse)

Fascia per strada esistente di Tipo Cb (CdS)
- Fascia A (0-100 m per lato dall'asse)
- Fascia B (100-250 m per lato dall'asse)

Fascia per strada di nuova realizzazione di Tipo C1 (CdS)
- Fascia unica (0-250 m per lato dall'asse)

Fascia per strada esistente di Tipo Da (CdS)
- Fascia unica (0-100 m per lato dall'asse)

## MITIGAZIONE RICETTORI ACUSTICI

- Barriera 2.00m da pf
- Barriera 2.50m da pf
- Barriera 3.00m da pf
- Barriera 4.00m da pf
- Barriera 4.50m da pf
- Barriera 5.00m da pf
- Barriera 6.50m da pf
- Barriera 7.50m da pf
- Impatto residuo in facciata (intervento diretto sul ricettore)

COMMITTENTE:

RFI RETE FERROVIARIA ITALIANA
GRUPPO FERROVIE DELLO STATO ITALIANE

PROGETTAZIONE:

ITALFERR
GRUPPO FERROVIE DELLO STATO ITALIANE

**U.O. ARCHITETTURA AMBIENTE E TERRITORIO**
**S.O. AMBIENTE**

**PROGETTO DEFINITIVO**

**RADDOPPIO PONTE S.PIETRO - BERGAMO - MONTELLO**

**LOTTO 2: PRG PONTE SAN PIETRO / RADDOPPIO CURNO - BERGAMO**
**VARIANTE CASCINA POLARESCO**

STUDIO ACUSTICO

Planimetria di localizzazione degli interventi di mitigazione acustica

SCALA: 1: 2.000

| COMMESSA | LOTTO | FASE | ENTE | TIPO DOC. | OPERA/DISCIPLINA | PROGR. | REV. |
|---|---|---|---|---|---|---|---|
| NB1R | 02 | Y | 22 | P6 | IM0004 | 001 | A |

| Rev. | Descrizione | Redatto | Data | Verificato | Data | Approvato | Data | Autorizzato Data |
|---|---|---|---|---|---|---|---|---|
| A | Emissione preavv/ottore MC | | Luglio 2022 | A. Conaja | Luglio 2022 | E.Legramandi | Luglio 2022 | C. Erosiani Luglio 2022 |

File: NB1R02Y22PGIM0004001A — n. Elab.: