


LEGENDA	
1	EDIFICIO INTEGRATO COMANDI E SERVIZI AUSILIARI
2	EDIFICIO PUNTI DI CONSEGNA ALIM. MT S.A. (DG 2092)
3	CHIOSCHI APP. PERIFERICHE SISTEMA DI CONTROLLO
4	CANCELLO CARRAIO APRIBILE A DUE ANTE
5	GE
6	SERBATOIO GASOLIO INTERRATO
7	FONDAZIONE TRASFORMATORI MT/bt (con copertura)
8	TORRI FARO
9	TRASFORMATORI INDUTTIVI DI POTENZA (TIP)
	AIUOLA PERIMETRALE - 2 mt
	VIABILITA' STAZIONE - 4 mt
	VIABILITA' ESTERNA - 4 mt

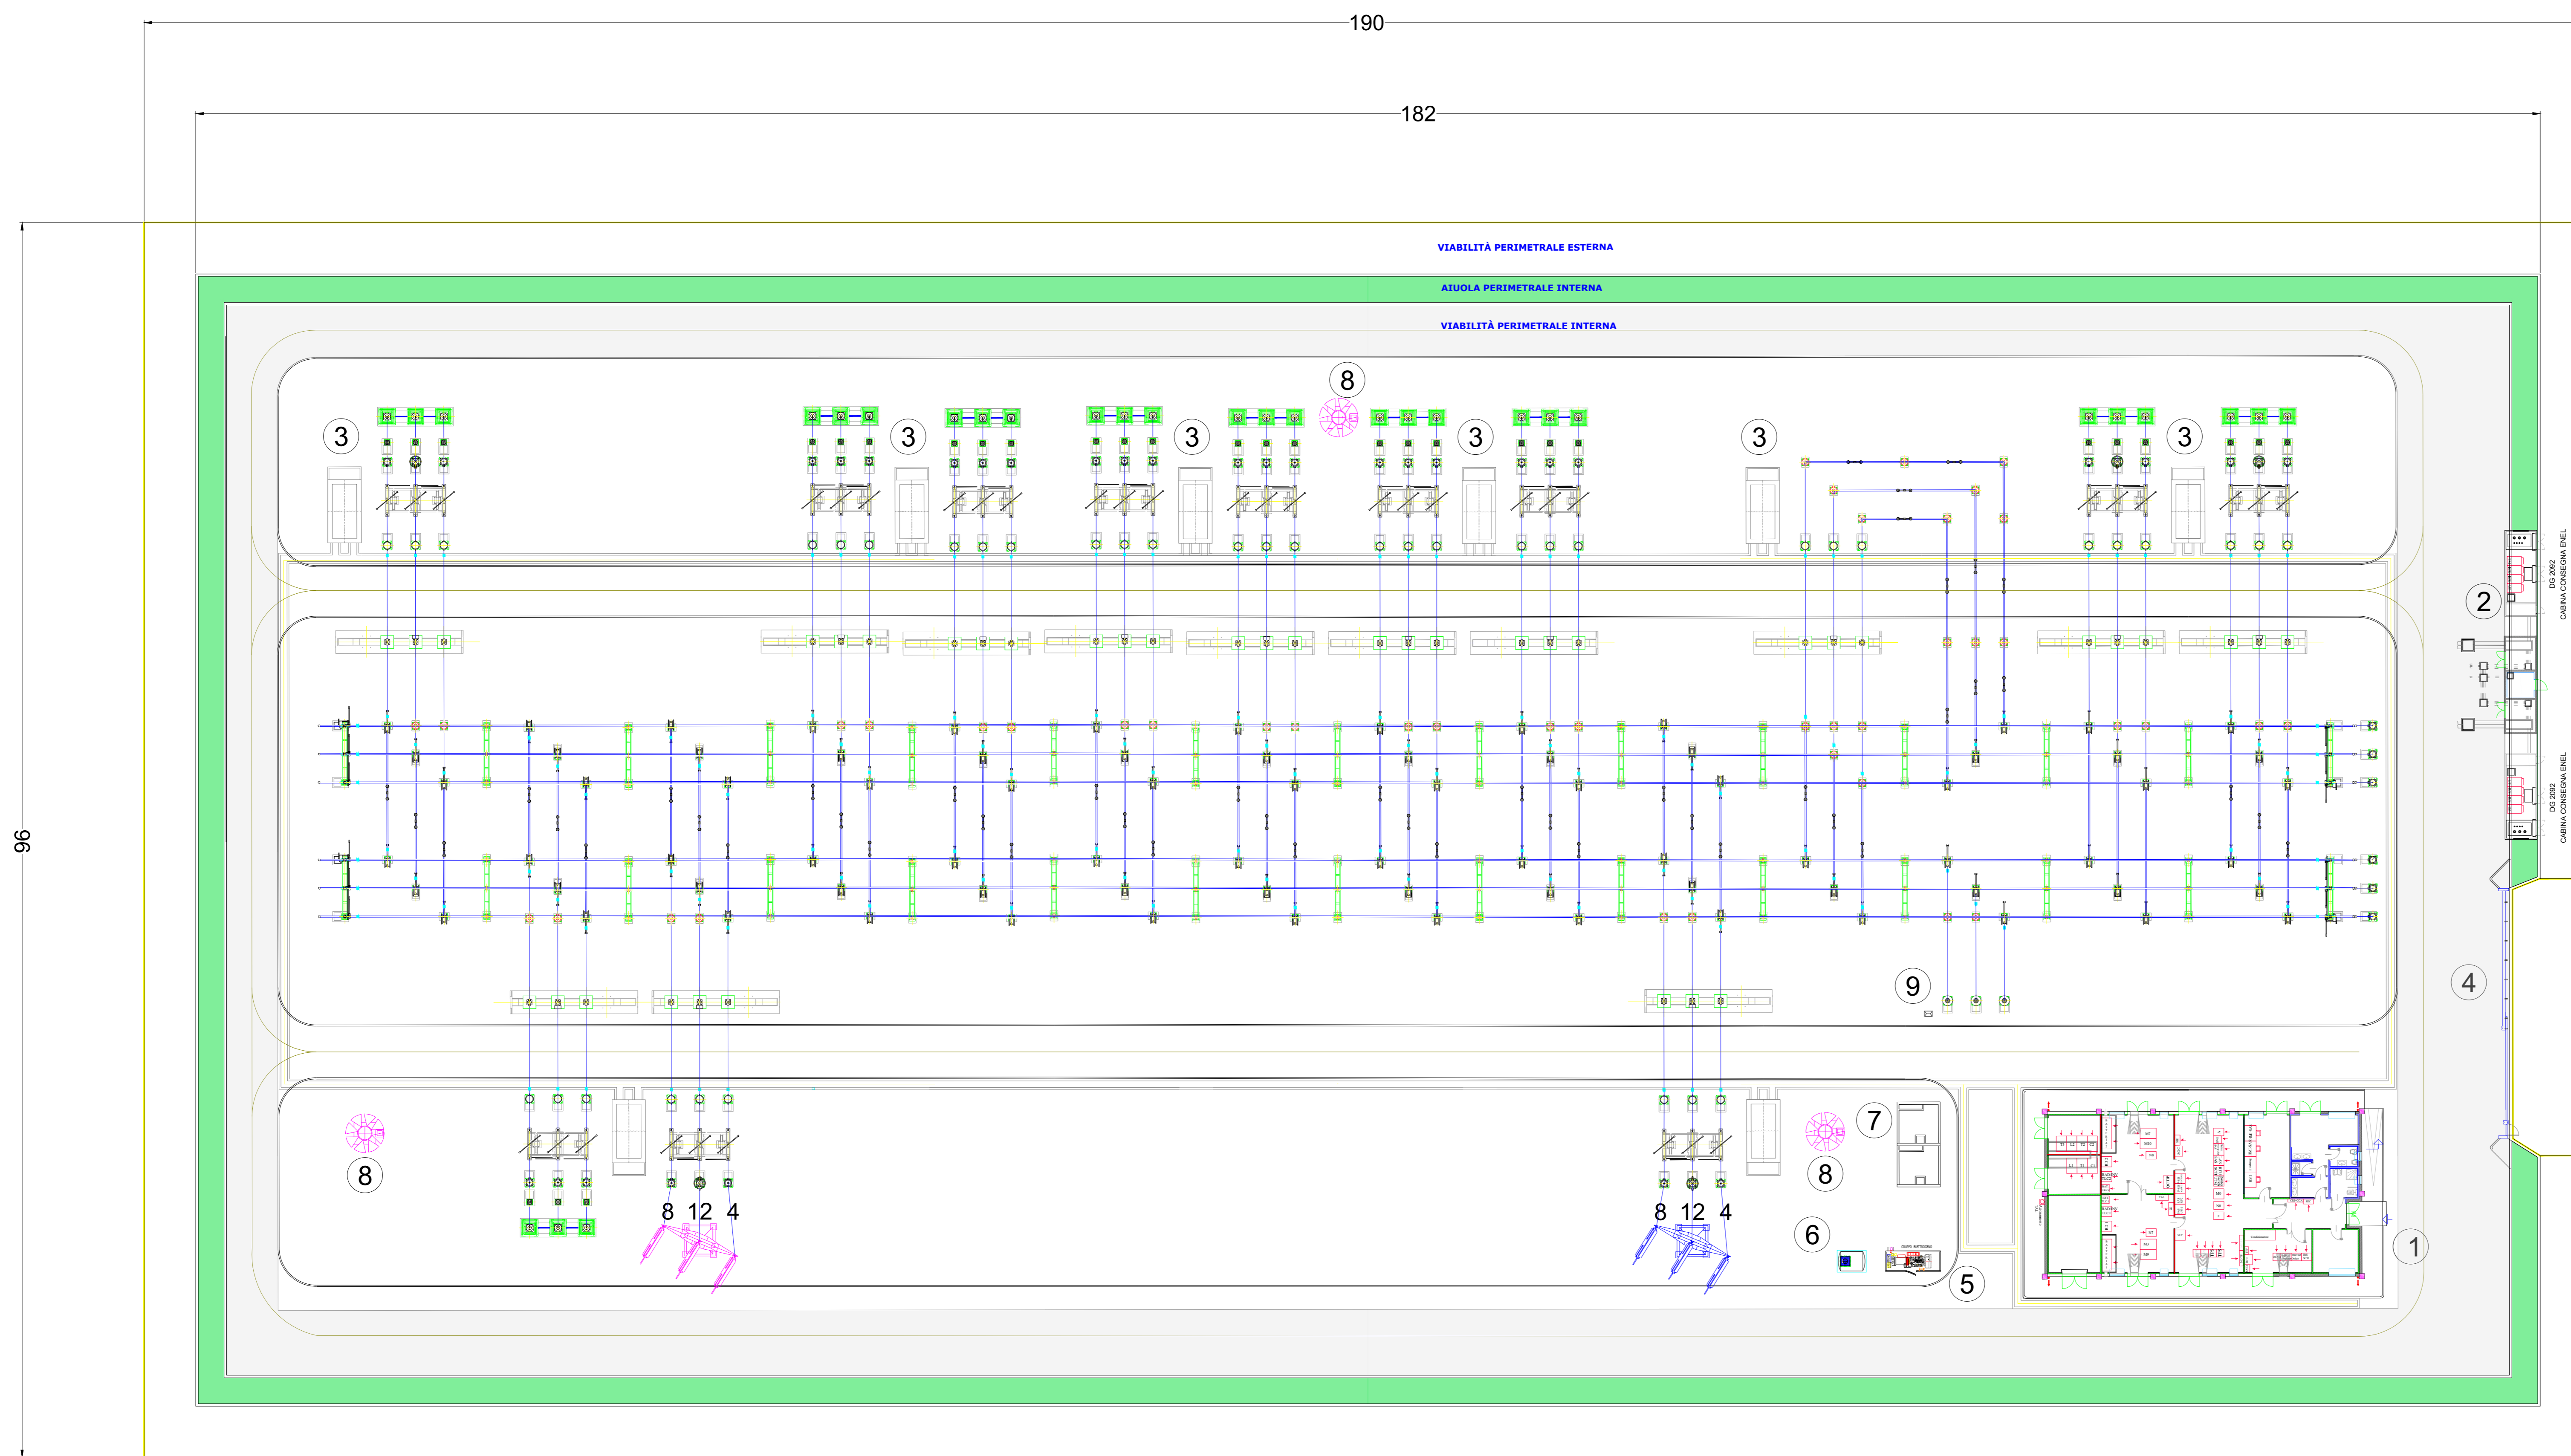

- DI DS3000 UST 00004
 - DI DS3000 UST 00025
 - DI DS3000 UST 00025
 - DI DS3000 UST 00005
 - DI DS3000 UST 00025
 - DI DS3000 UST 00025
 - DI DS3000 UST 00025
 - DI DS3000 UST 00025
 - DI DS3000 UST 00025
 - DI DS3000 UST 00005
 - DI DS3000 UST 00014
 - DI DS3000 UST 00015
 - DI DS3000 UST 00025
 - DI DS3000 UST 00025
 - DI DS3000 UST 00004
- DI DS3000 UST 00016

TERNA S.p.A.
Viale Egidio Galbani, 70 - 00156 Roma

COMUNE DI DELICETO (FG)

**OPERE DI CONNESSIONE
 AMPLIAMENTO DELLA STAZIONE ELETTRICA RTN DI
 TRASFORMAZIONE 380/150 KV IN AGRO DI DELICETO (FG)**

Codice Pratica: 202000316

Tipo: **PLANIMETRIA ELETTROMECCANICA**

Scale: 1:250
 Elaborato: 202000316_P10_05-00
 Formato: A0
 Data: Luglio 2022

Committente: **GRM GROUP S.R.L.**
 Via Tirreno, n.63 | 85100 - Potenza (PZ)
 pec: grmgrouprl@pec.it

Progettazione:
MATE System srl
 Via Piana Pro XII, n.8
 70020 - Casiano delle Murge (BA)
 Tel: +39 080 0746750
 Mail: info@matessystem.it | Pec: matessystem@pec.it

Progettista:
Ing. Nicola Incampo
 Alameda, 104/1022
 P.IVA 0815020723
 Codice Ingegneri di Base n°10200
 PEC: nicola.incampo200@pec.ordingbari.it

Estremi per il benessere di Terna:

Rev. n°	Data	Descrizione	Redatto	Controllato	Approvato
00	12/07/2022	1° Emissione - presentazione per benessere TERNA	CIRROTTOLA	SPINELLI	AMBRON