


Quadro di unione

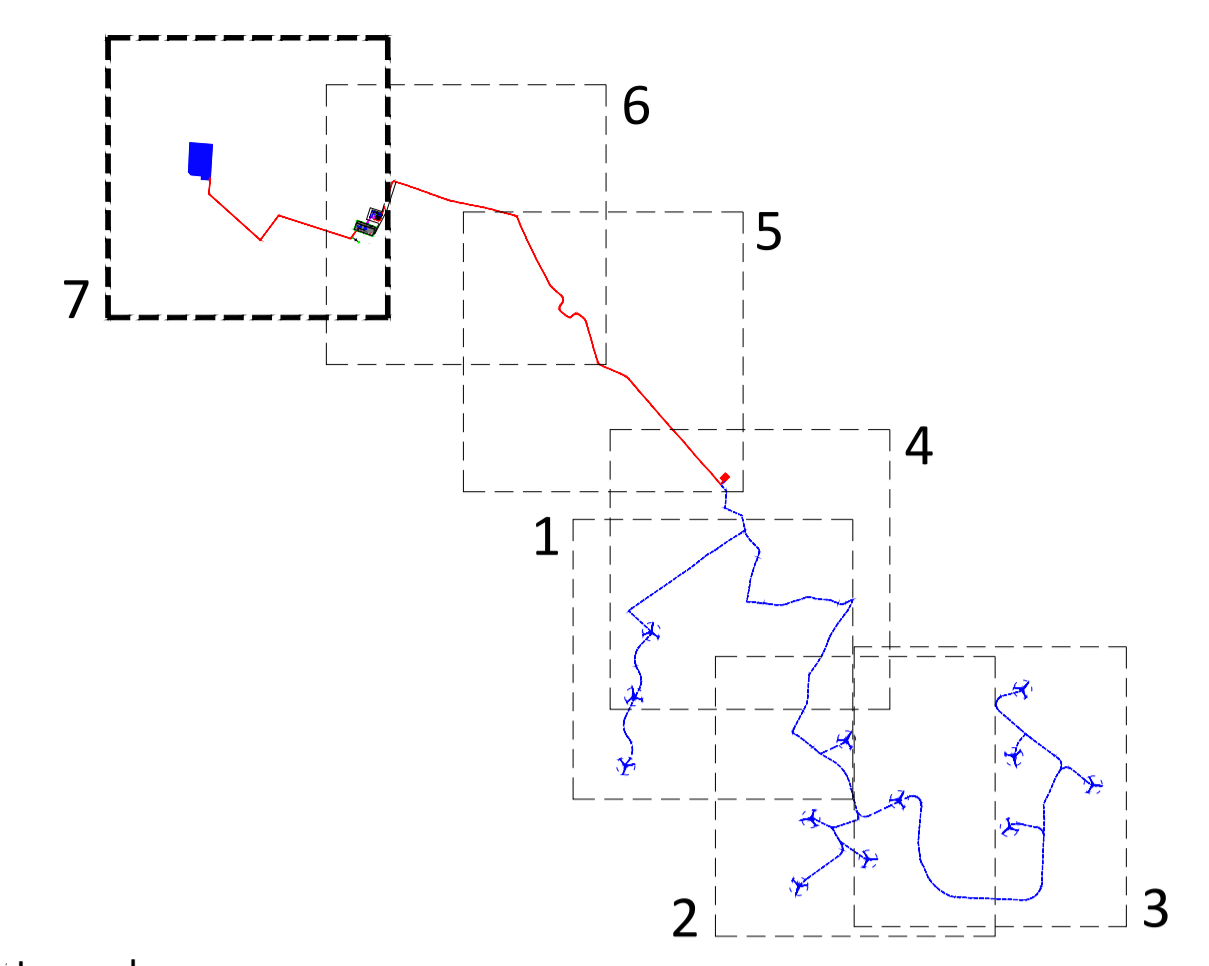






Legenda

- Collegamento AT 150 kV SE 30/150 kV utente - SE condivisa 150 kV
- Collegamento AT 150 kV SE condivisa 150 kV - SE smistamento 150 kV RTN
- SE condivisa 150 kV - Area utente
- SE condivisa 150 kV - Area condivisa

Future opere RTN


- Collegamento AT 150 kV SE smistamento 150 kV RTN - SE Terna 150/380 kV Deliceto
- Linea AT 150 kV esistente
- Linea AT 150 kV da demolire
- Raccordi AT 150 kV alla linea AT esistente
- Sostegni linea AT 150 kV futuri
- Sostegni linea AT 150 kV da demolire
- Viabilità di accesso alla SE condivisa 150 kV
- SE smistamento 150 kV RTN
- SE esistente Terna 150/380 kV Deliceto

REGIONE PUGLIA COMUNE di ASCOLI SATRIANO COMUNE di CANDELA COMUNE di DELICETO PROVINCIA di FOGGIA


Progetto definitivo per la realizzazione di un parco eolico nei Comuni di Ascoli Satriano (FG) e Candela (FG) con opere di connessione nel Comune di Deliceto (FG)

Proprietario



wpd Daunia s.r.l.
Corso d'Italia, 83
00198 - Roma
Tel: +39 06 960 353-10
e-mail: info@wpd-italia.it

Progettazione



Viale Michelangelo, 71
80129 Napoli
TEL. 081 579 7998
mail: tecnico.inse@gmail.com

Collaboratori:
Geol. V. E. Iervolino
Doc. A. Ianni
Arch. A. Vella
Ing. V. Triunfo
Ing. G. D'Alfonso
Arch. C. Gaudino
Geom. F. Malfarina
Dott.ssa M. Mauro

Atm. Francesco Di Masi
Ing. Nicola Guidero
Ing. Pasquale Esposto

Elaborato Nome Elaborato: **PLANIMETRIA IMPIANTO E CAVIDOTTI SU CTR - 7 di 7**

01	Agosto 2022	DEFINIZIONE SE SMISTAMENTO 150 kV RTN E SE CONDIVISIONE UTENTI 150 kV	INSE s.r.l.	INSE s.r.l.	wpd Daunia s.r.l.
00	Aprile 2021	PRIMA EMISSIONE	INSE s.r.l.	INSE s.r.l.	wpd Daunia s.r.l.
Rev.	Data	Oggetto della revisione	Elaborazione	Verifica	Approvazione

Scala: **1:5.000**
Formato: **A1** Codice Pratica: **S217** Codice Elaborato: **S217-OC-EG-23A**