
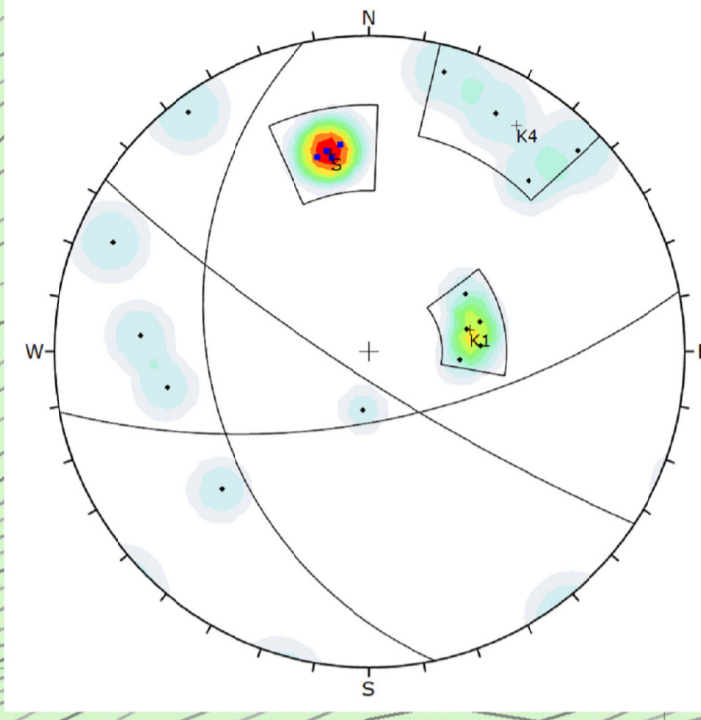


Mappa geologico-geomorfologica di dettaglio

(1:500)

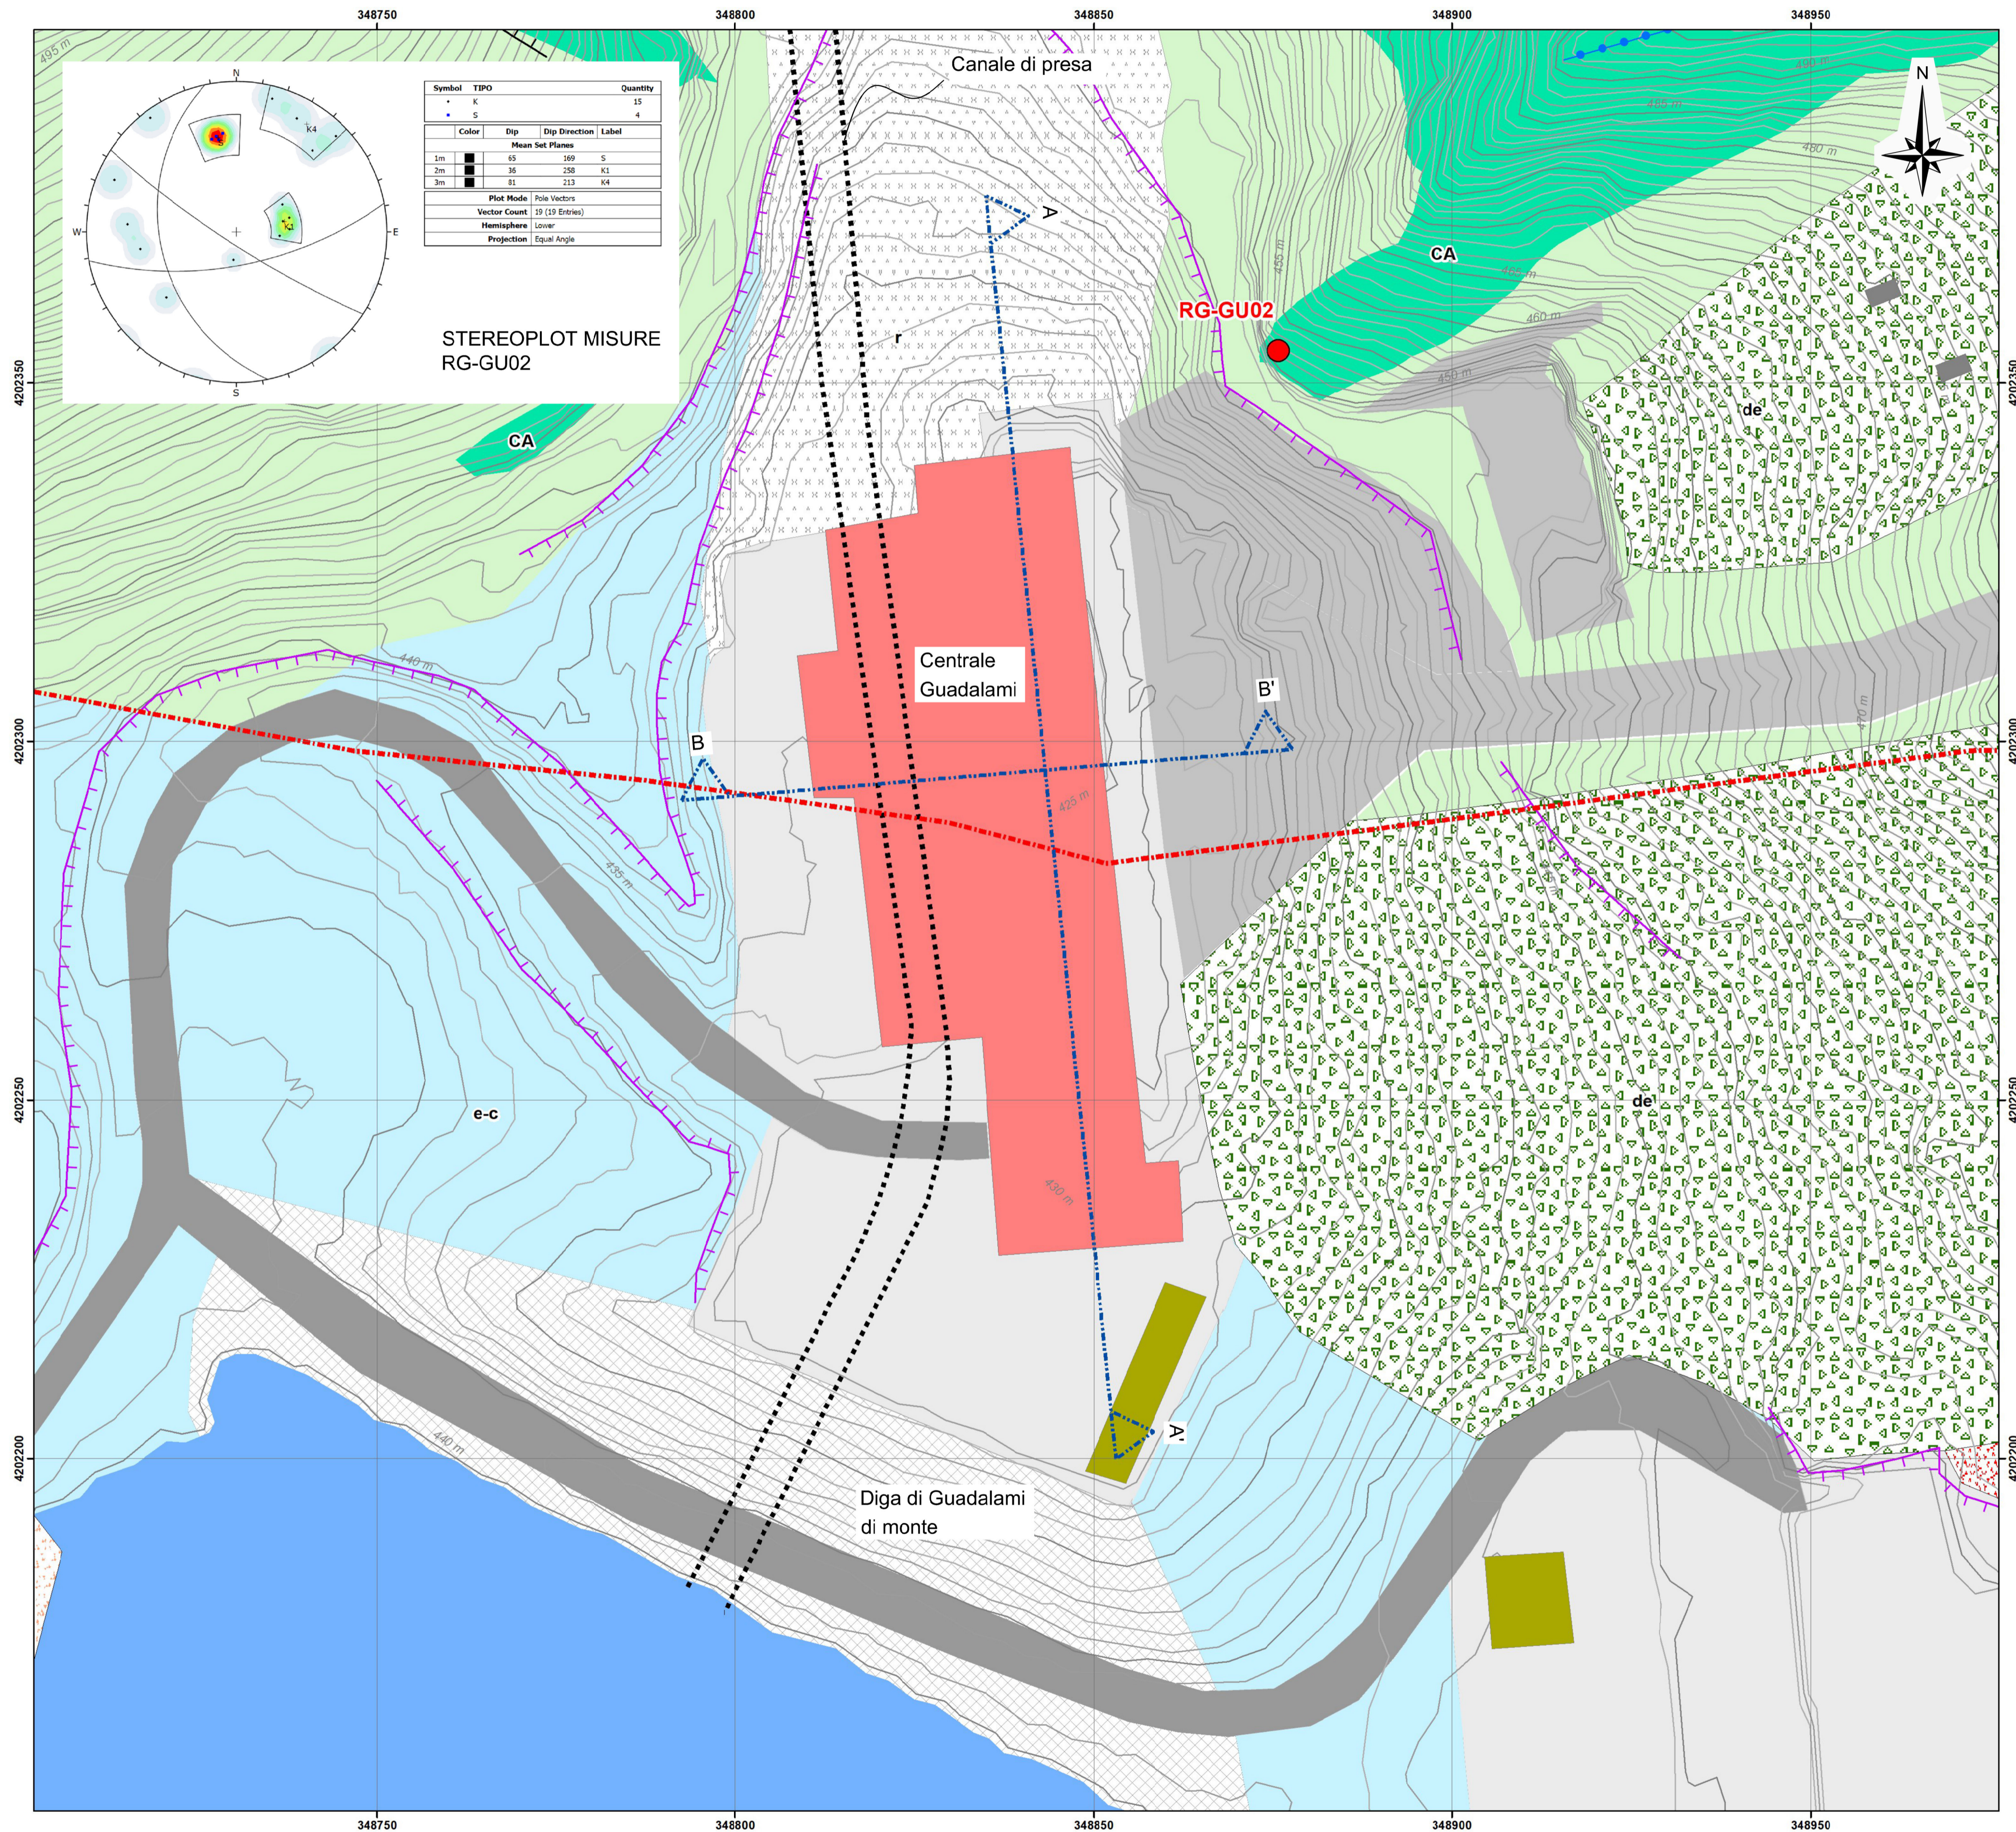

Symbol	TIPO	Quantity
K		15
S		4

Color	Dip	Dip Direction	Label
1m	85	169	S
2m	36	230	K1
3m	81	213	K4

Plot Mode	Pole Vectors
Vector Count	19 (19 Entries)
Hemisphere	Lower
Projection	Equal Angle

STEREOPLOT MISURE
RG-GU02

Legenda

- Stazione di rilievo geomeccanico
- Sezione geologica
- Faglia (incerta)
- Invaso (quota 438,50m sim)

Geomorfologia


- Cresta
- Scarpata antropica
- Scarpata morfologica
- Colamento attivo

Elementi antropici

- Corpo diga di Guadalami di monte
- Centrale di Guadalami
- Edificio
- Strada
- Piazzale
- Struttura in calcestruzzo
- Riporti antropici generici

Unità geologiche

- Deposito detritico
- Deposito eluvio-colluviale
- CA Fm. Hybla: Calcari - subaffiorante/affiorante (Cretaceo inf.)

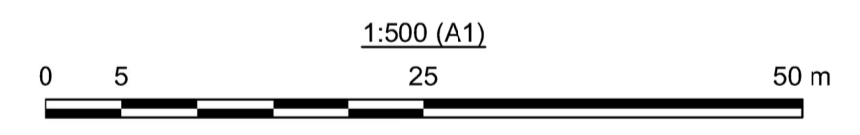

01	20/05/2022	Prima emissione	B. Danevski	M. Vicentini / F. Maugliani	A. Balestra
00	23/03/2022	Emissione per revisione cliente	D. Bartaglia	M. Vicentini / F. Maugliani	A. Balestra
REV	DATE	DESCRIPTION	PREPARED	CHECKED	APPROVED

		PROJECT: CENTRALE DI GUADALAMI CONVERSIONE A REVERSIBILE DEL GRUPPO 3			
		FILE NAME (EGP CODE): GRE.EEC.D.14.IT.H.16031.00.010.01	LOMBARDI CODE: 2021.0047.011-GT-GEN-DW-010		
CLASSIFICATION:	Public	FORMAT:	A1	SCALE:	1:500
		PLOT SCALE:	1:1	SHEET:	1 di 1
UTILIZATION SCOPE:	Progetto Definitivo per Autorizzazione				
TITLE:	CARTA GEOLOGICA-GEOMORFOLOGICA DI DETTAGLIO				
VALIDATED BY:	F. Torasso				
VERIFIED BY:	F. Podio				
COLLABORATORS:	GRE.EEC.D.14.IT.H.16031.00.010.01				

This document is property of Enel Green Power SpA. It is strictly forbidden to reproduce this document, in whole or in part, and to provide to others any related information without the previous written consent by Enel Green Power SpA.