



SEZIONE LONGITUDINALE 1-1 1:100

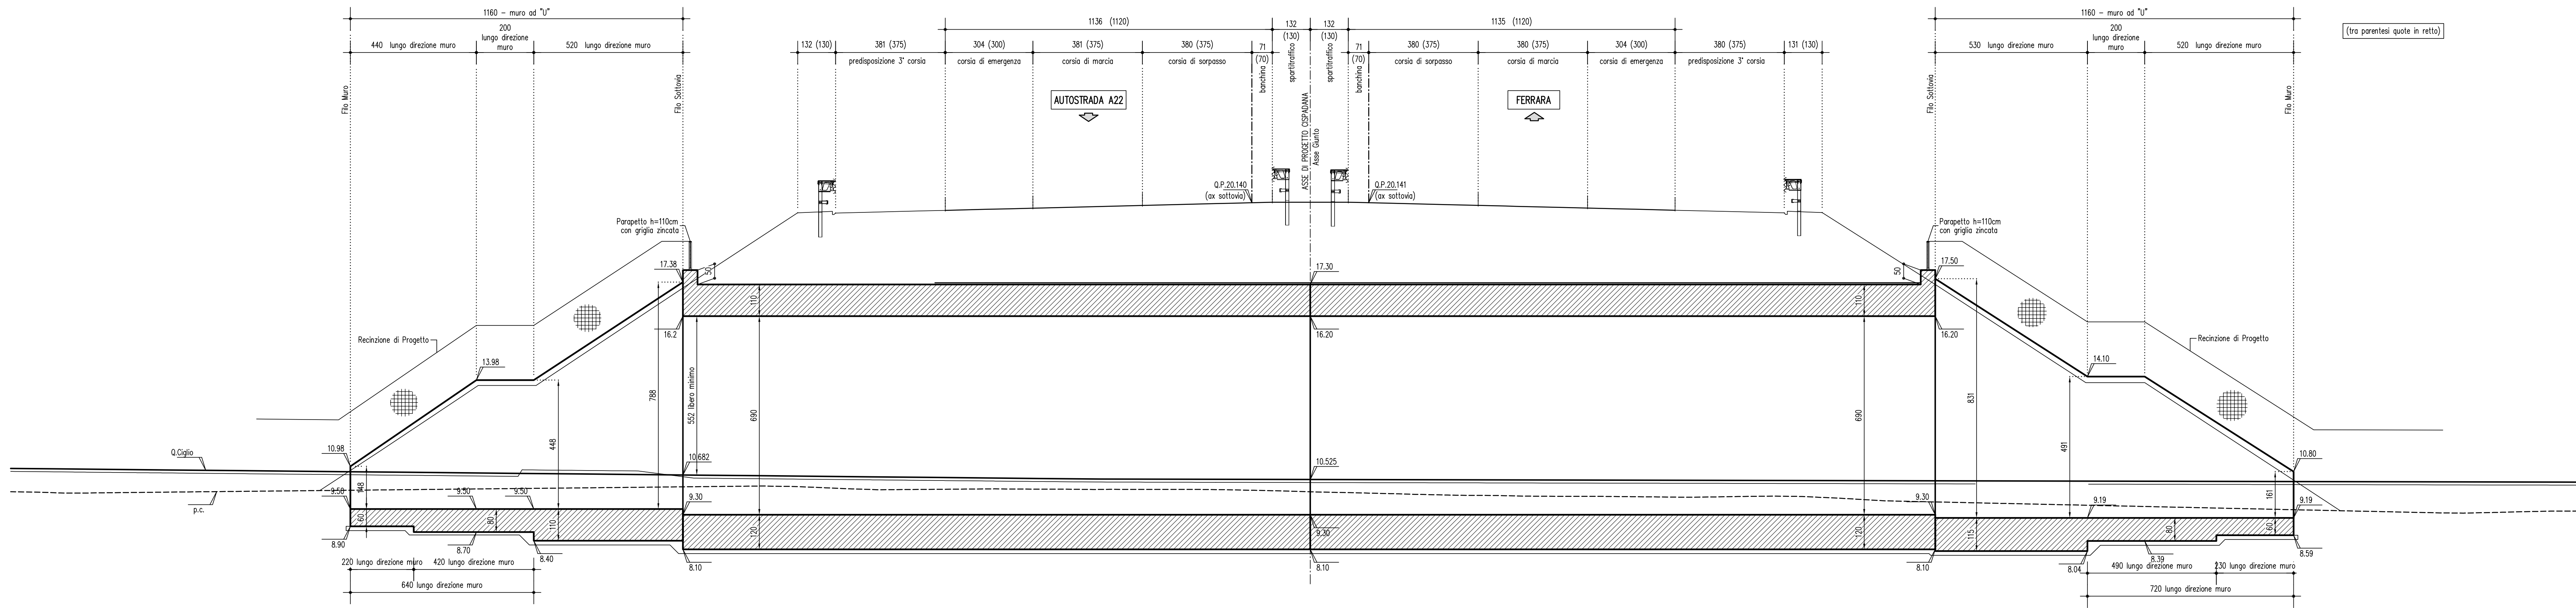

SEZIONE LONGITUDINALE 2-2 1:100

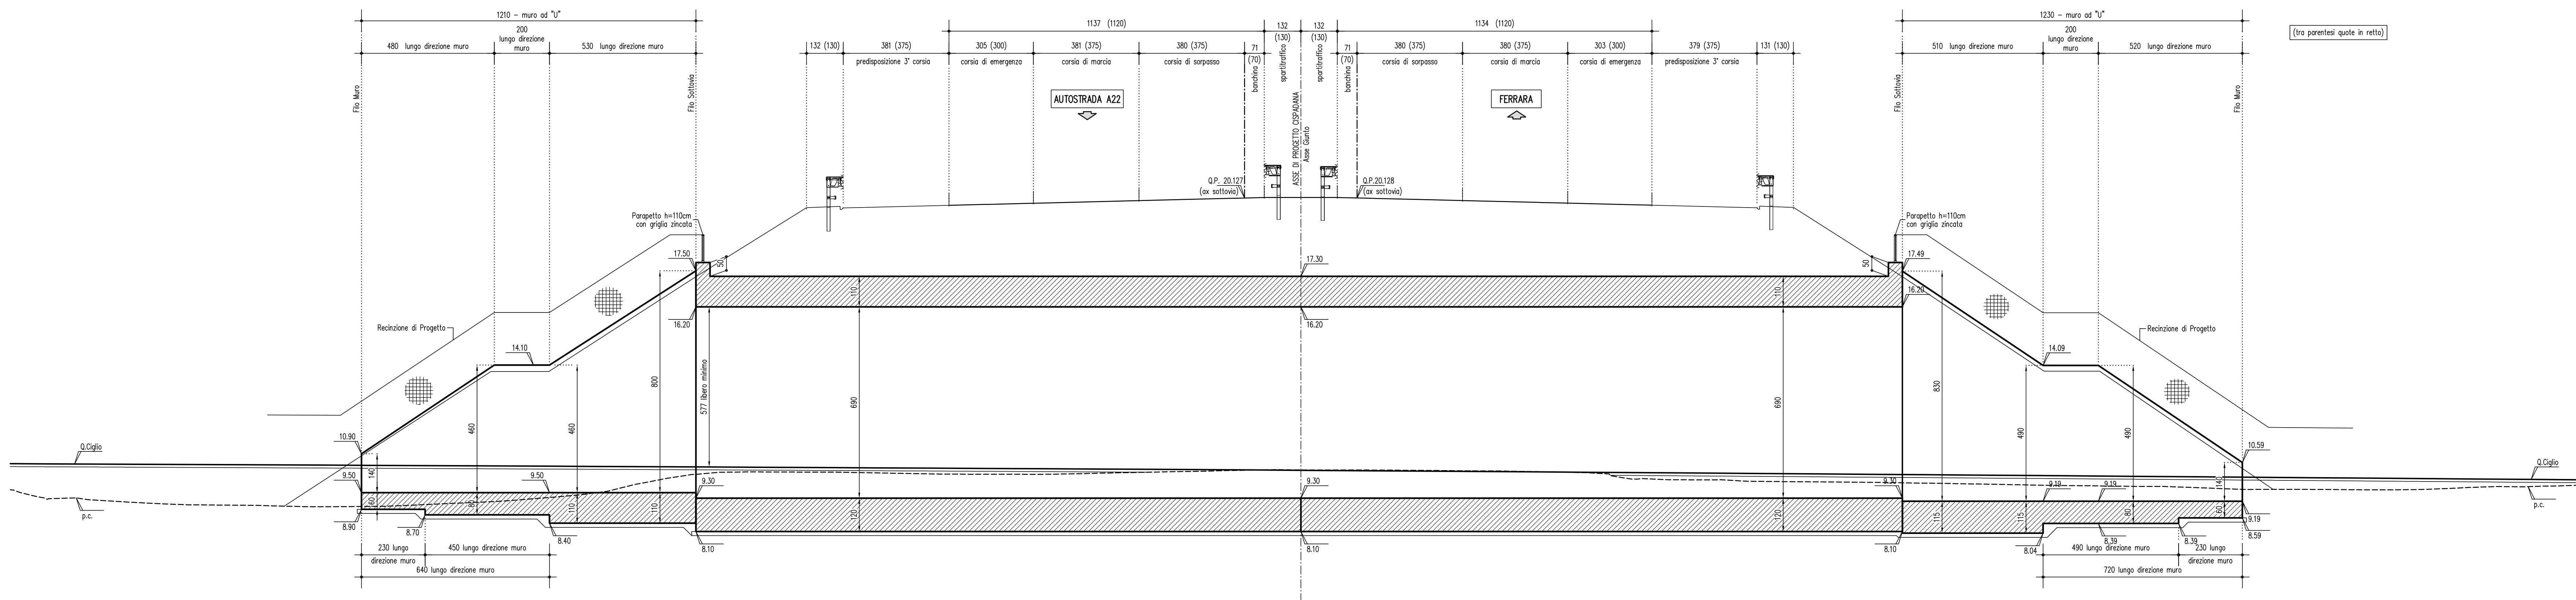

LEGENDA

[Tre parentesi quote in retto]

ELABORATI DI RIFERIMENTO

PD\_0\_000\_0000\_0\_GE\_KT\_01 - ELENCO NORMATIVE DI RIFERIMENTO  
 PD\_0\_000\_0000\_0\_GE\_KT\_02 - VITA UTILE E CLASSI D'USO DELLE OPERE  
 PD\_0\_000\_0000\_0\_SD\_ST\_07 - SEZIONI TIPO AUTOSTRADALI - RAMI DI SVINCOLO - Tavola 1/2  
 PD\_0\_000\_0000\_0\_SD\_ST\_08 - SEZIONI TIPO AUTOSTRADALI - RAMI DI SVINCOLO - Tavola 2/2  
 PD\_0\_000\_0000\_0\_DM\_TP\_01 - SOTTOVA SOTTOVA FALDA - IMPERMEABILIZZAZIONE  
 PD\_0\_000\_0000\_0\_DM\_TP\_05 - SOTTOVA E MURI - PARAPETTI

CARATTERISTICHE DEI MATERIALI

PER CARATTERISTICHE DEI MATERIALI VEDERE ELABORATO:  
 PD\_0\_000\_0000\_0\_GE\_TB\_01 - TABELLA MATERIALI E CLASSI DI ESPOSIZIONE CALCESTRUZZO

NOTE

...TUTTE LE MISURE SONO ESPRESSE IN CENTIMETRI  
 ...TUTTE LE QUOTE ALTIMETRICHE SONO ESPRESSE IN METRI s.l.m.  
 ...TUTTI GLI ANGOLI SONO ESPRESSE IN GRADI SESSADECIIMALI  
 ...QUOTA FALDA DI PROGETTO A -0.50m DA PIANO CAMPAGNA  
 ...VEDERE UBICAZIONE SEZIONI 1-1/2-2 NELLA TAVOLA 'OPERA D'ARTE - PIANTE'

IL CONCESSIONARIO  
**Regione Emilia-Romagna**  
**ARC** AUTOSTRADA REGIONALE CISPADANA

IL CONCESSIONARIO  
**Autosole Regionale**  
 Presidente: **Giuseppe Pizzetti**

**AUTOSTRADA REGIONALE CISPADANA**  
 DAL CASELLO DI REGGIOLO-ROLO SULLA A22  
 AL CASELLO DI FERRARA SUD SULLA A13  
 CODICE C.U.P. E8180800060009

**PROGETTO DEFINITIVO**

ASSE AUTOSTRADALE (COMPRESIVO DEGLI INTERVENTI LOCALI DI COLLEGAMENTO VIARIO AL SISTEMA AUTOSTRADALE)  
 OPERE STRUTTURALI  
 OPERE D'ARTE MAGGIORI : GALLERIE ARTIFICIALI E MANUFATTI  
 INTERCONNESSIONE CON A13 BOLOGNA FERRARA GALLERIA ARTIFICIALE 1 RAMPA NORD-EST  
 OPERA D'ARTE - SEZIONI LONGITUDINALI

IL PROGETTISTA  
**PIACENTINI INGEGNERI S.r.l.**  
 Ing. Luca Piacentini  
 Albo Ing. Bologna n° 4152

RESPONSABILE INTEGRAZIONE PRESTAZIONI SPECIALISTICHE  
 Ing. Emilio Salsi  
 Albo Ing. Reggio Emilia n° 545

IL CONCESSIONARIO  
 Ing. **Walter**

G									
F									
E									
D									
C									
B									
A	17.04.2012	Emissione							
REV.	DATA	DESCRIZIONE							
IDENTIFICAZIONE ELABORATO			ELABORATO	VERIFICATO	CONTROLLATO	APPROVATO	DATA	SCALE	
2	7	7	4	0	0	0	0	1:100	

IL PROGETTO E' UNO DEI PRODOTTI DI UN SERVIZIO DI PROGETTAZIONE E DI ASSISTENZA TECNICA IN TUTTO IL CICLO DI VITA DI UN'OPERA DI INFRASTRUTTURE. IL CLIENTE HA LA RESPONSABILITA' DI VERIFICARE LA CORRETTA APPLICAZIONE DEL PROGETTO IN TUTTO IL CICLO DI VITA DELL'OPERA. IL PROGETTO E' UNO DEI PRODOTTI DI UN SERVIZIO DI PROGETTAZIONE E DI ASSISTENZA TECNICA IN TUTTO IL CICLO DI VITA DI UN'OPERA DI INFRASTRUTTURE. IL CLIENTE HA LA RESPONSABILITA' DI VERIFICARE LA CORRETTA APPLICAZIONE DEL PROGETTO IN TUTTO IL CICLO DI VITA DELL'OPERA.