



Pianta livello principale

(1:200)

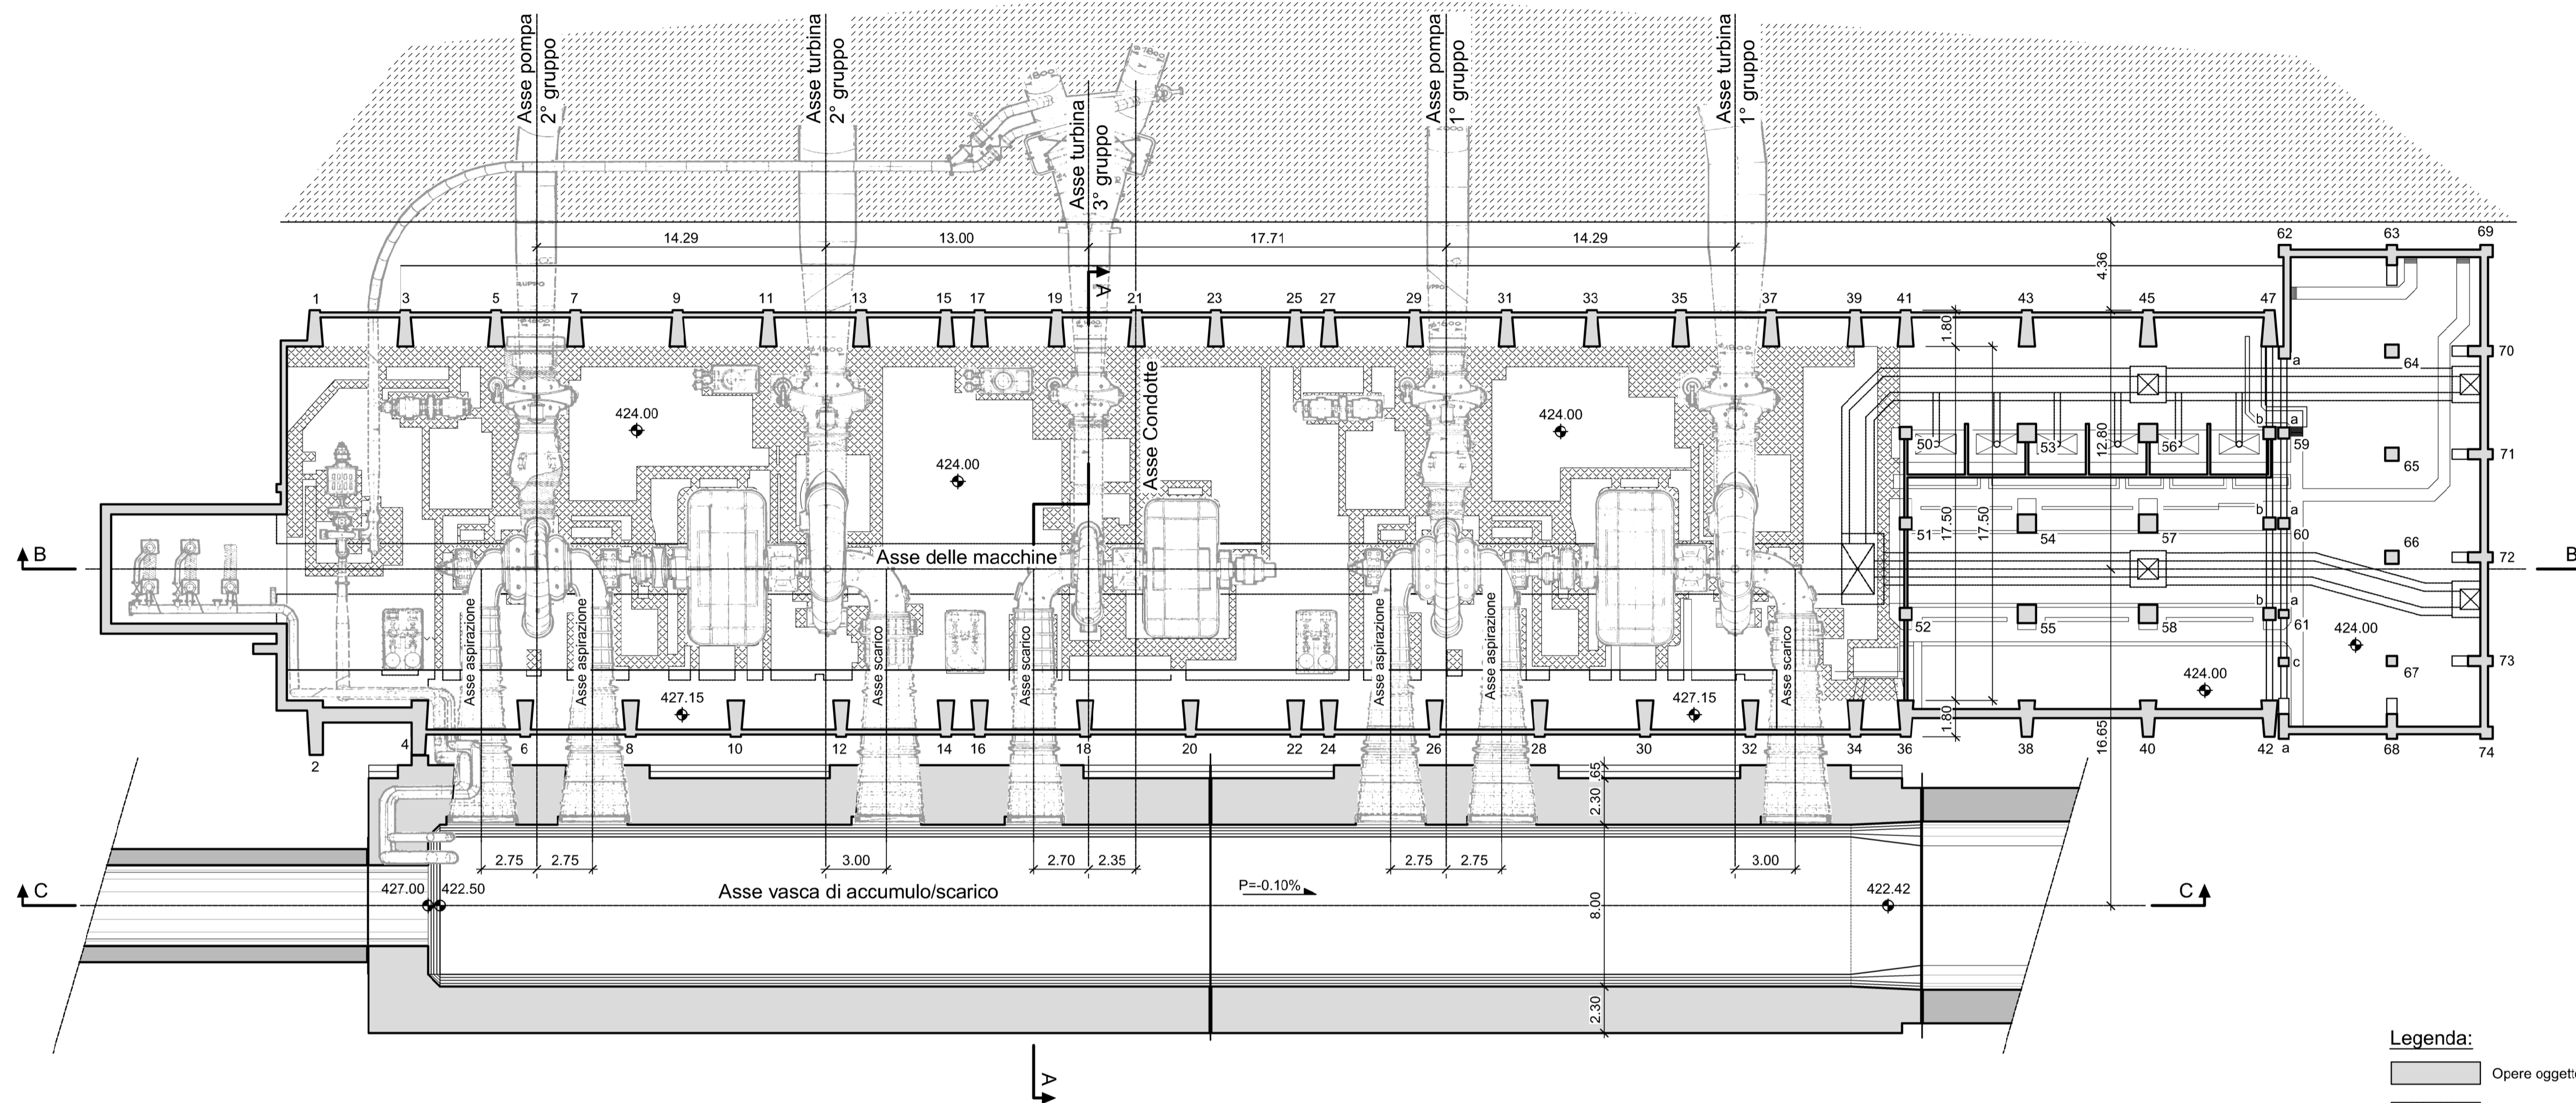

Sezione A-A

(1:200)

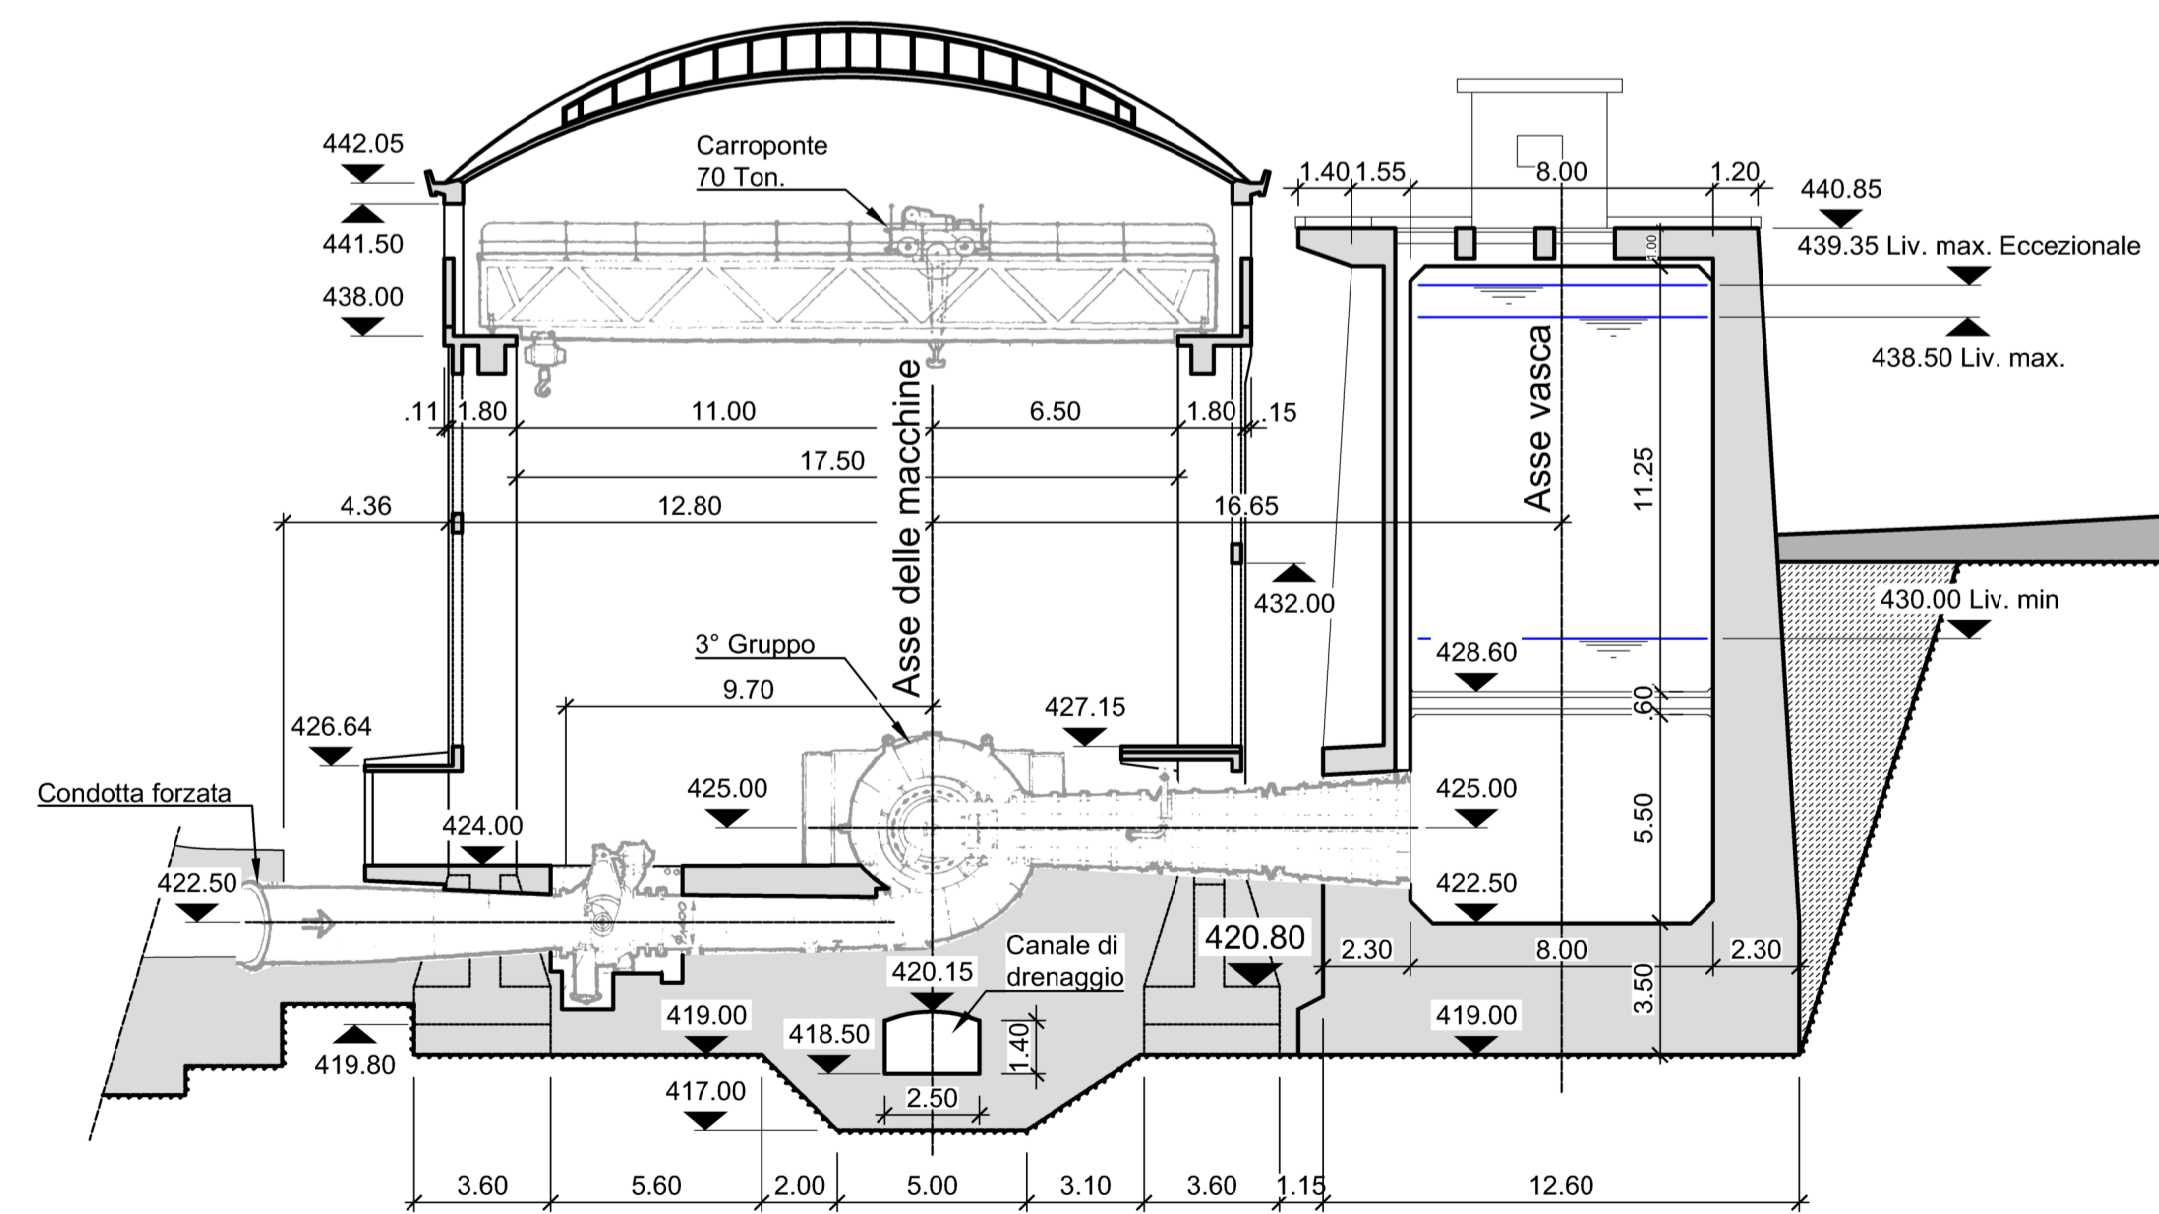

Legenda:

- Opere oggetto del presente piano
- Opere trattate in altri piani

Note:


- Dimensioni e quote da verificare in sito
- Dimensioni in metri se non diversamente indicato

Origine disegni:

- Informazioni fornite da EGP nell'ambito della consegna dei disegni di consistenza (DATA ROOM ENEL).

Riferimenti:

- GRE.EEC.D.14.IT.H.16031.00.018 - Profilo longitudinale
- GRE.EEC.D.14.IT.H.16031.00.020 - Sezione centrale
- GRE.EEC.D.14.IT.H.16031.00.021 - Vasca di accumulo
- GRE.EEC.D.14.IT.H.16031.00.023 - Condotte forzate
- GRE.EEC.D.14.IT.H.16031.00.024 - Condotte forzate - Dettagli

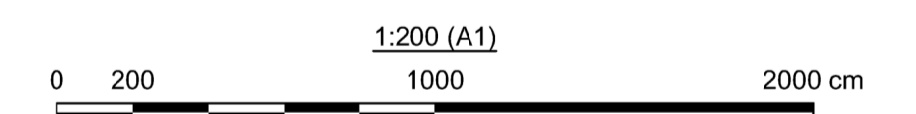

01	20/05/2022	Prima emissione	B.Danovski	M.Vicentini / F.Maugliani	A.Balestra				
00	23/03/2022	Emissione per revisione cliente	E.La Marca	M.Vicentini / F.Maugliani	A.Balestra				
REV.	DATE	DESCRIPTION	PREPARED	CHECKED	APPROVED				
CONTRACTORS LOG									
PROJECT: CENTRALE DI GUADALAMI CONVERSIONE A REVERSIBILE DEL GRUPPO 3									
FILE NAME (EGP CODE): GRE.EEC.D.14.IT.H.16031.00.019.01			LOMBARDI CODE: 2021.0047.011-GC-CLE-DW-019						
CLASSIFICATION: Public		FORMAT: A1	SCALE: 1:200	PLOT SCALE: 1:1	SHEET: 1 di 1				
UTILIZATION SCOPE: Progetto Definitivo per Autorizzazione			TITLE: STATO DI FATTO CENTRALE PIANTE E SEZIONE A-A						
VALIDATED BY: F. Torasso									
VERIFIED BY: F. Podio									
COLLABORATORS									
EGP CODE									
GROUP	FUNCTION	TYPE	ISSUER	COUNTRY	TEC	PLANT	SYSTEM	PROGRESSIVE	REVISION
GRE	EEC	D	14	IT	H	16031	00019	01	