



Pianta livello principale (425.60)

(1:100)

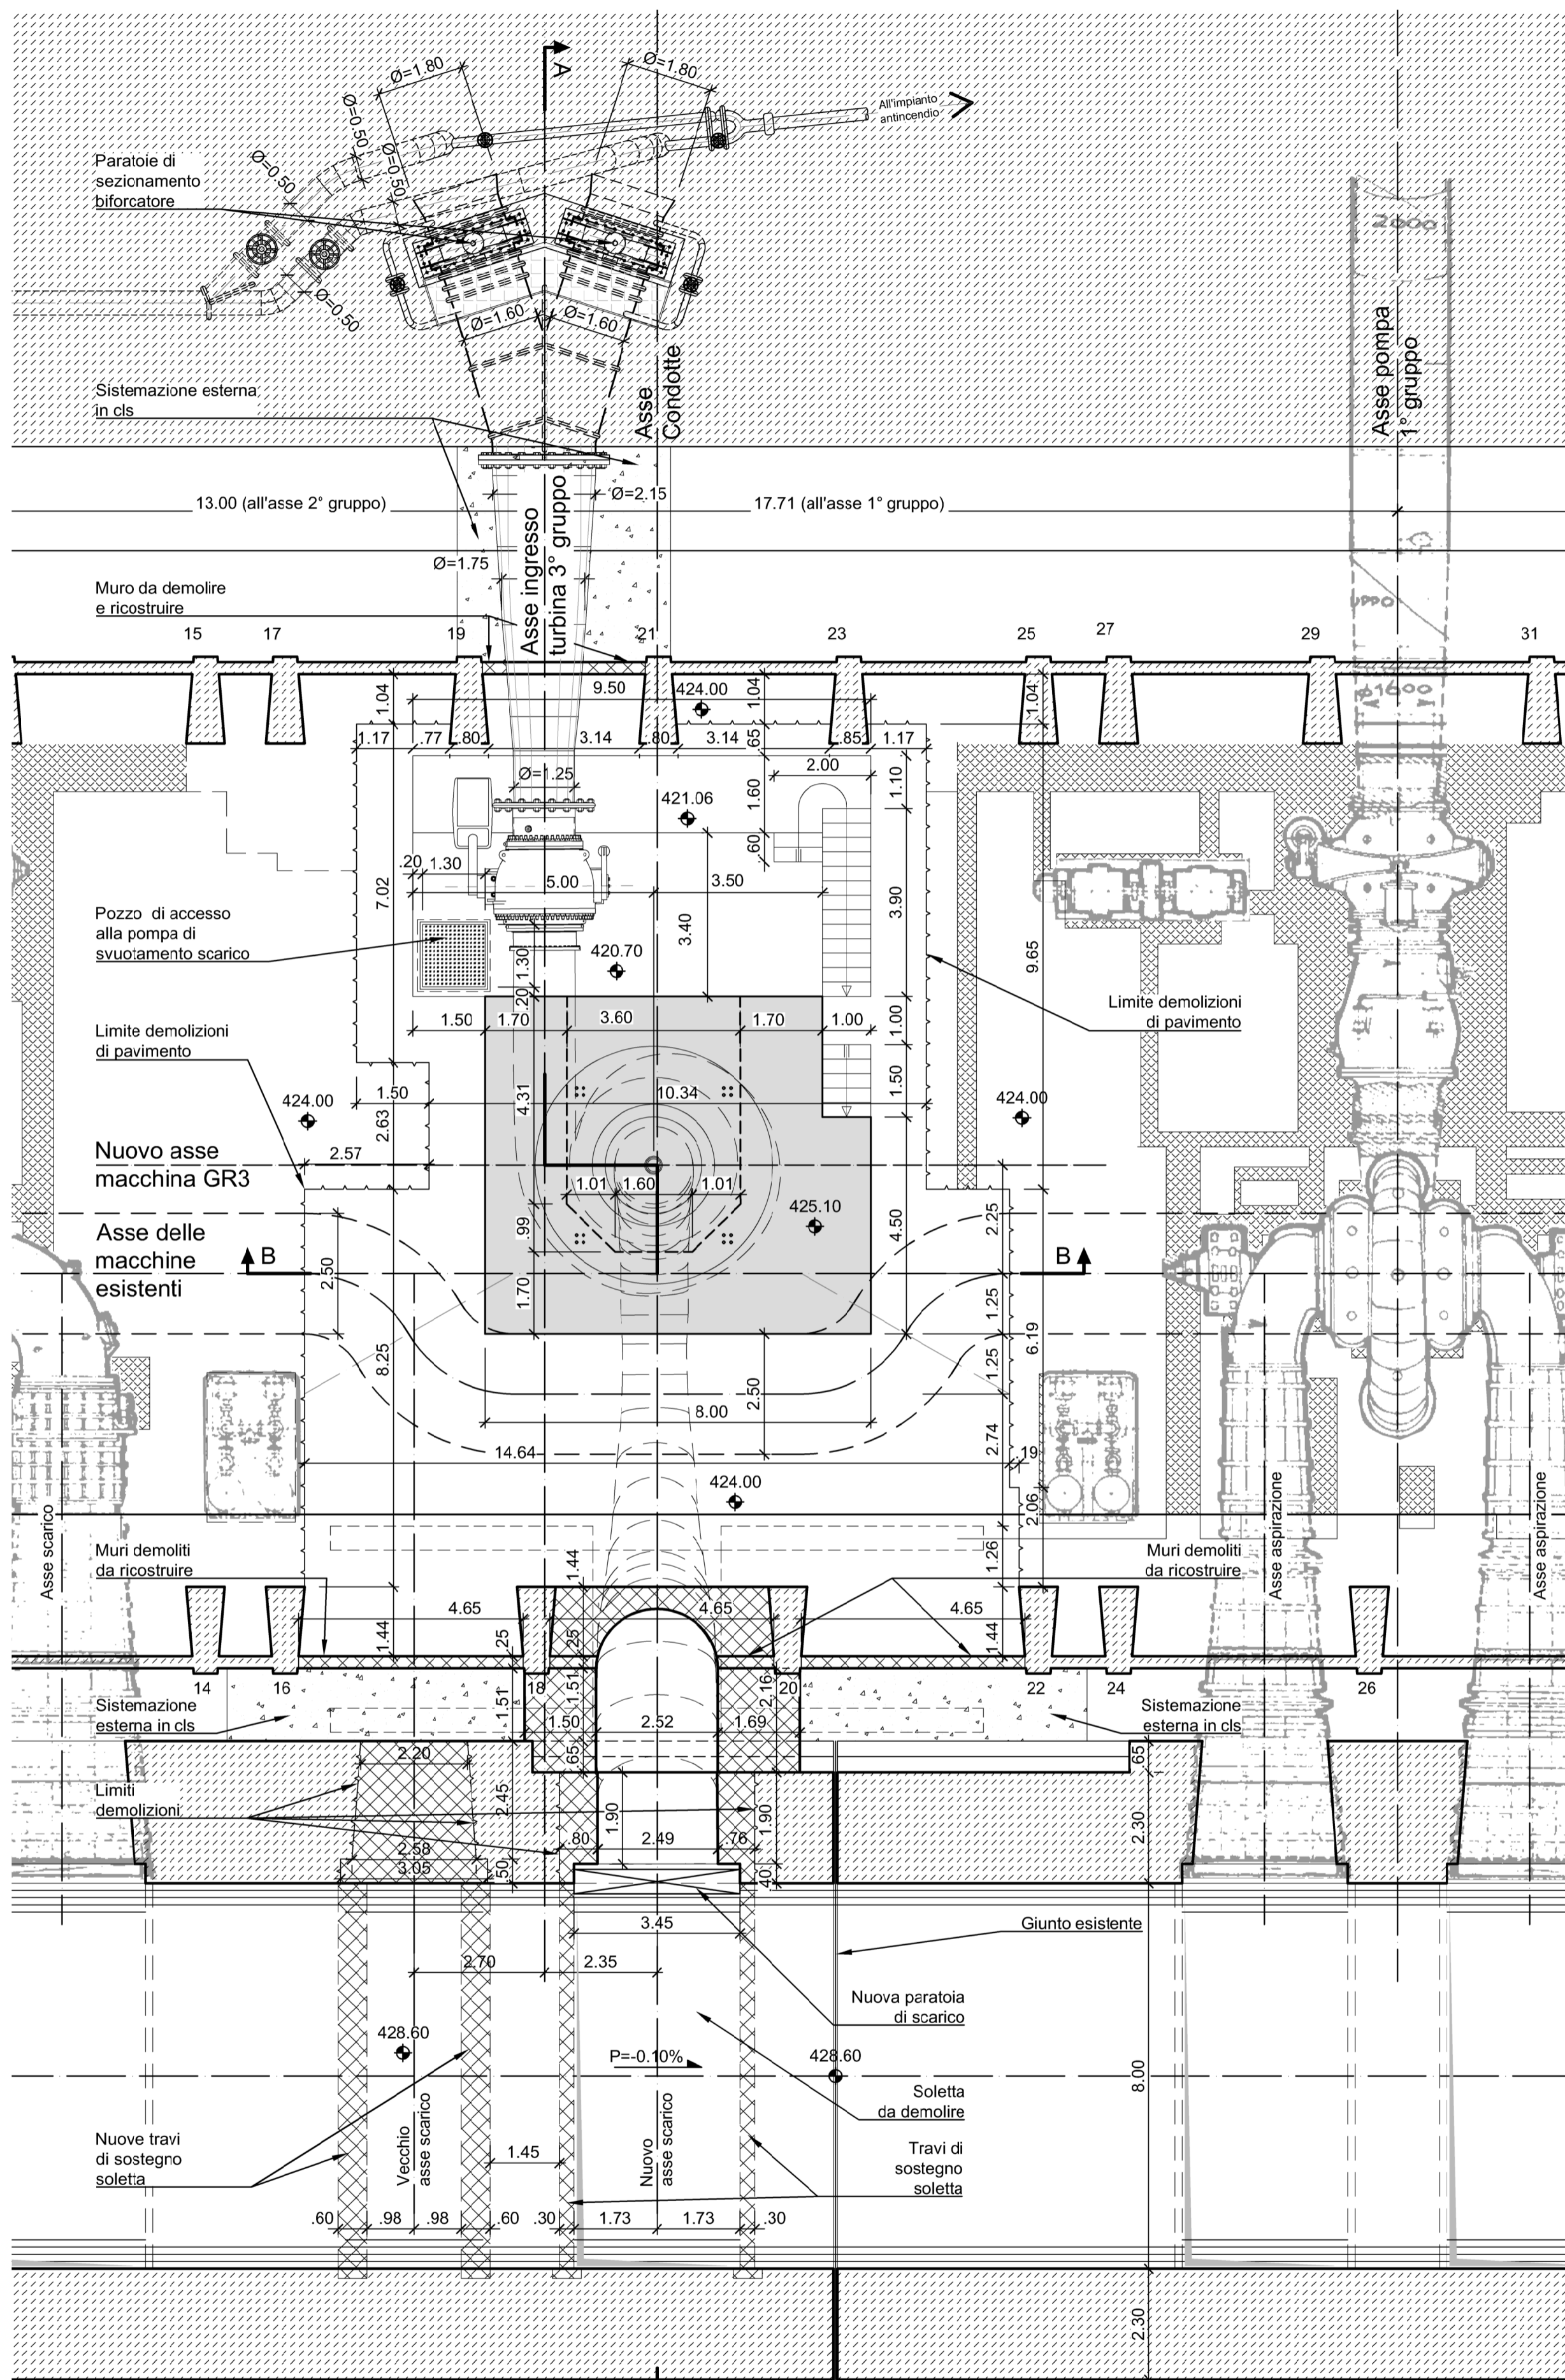


Pianta livello seminterrato (420.70)

(1:100)

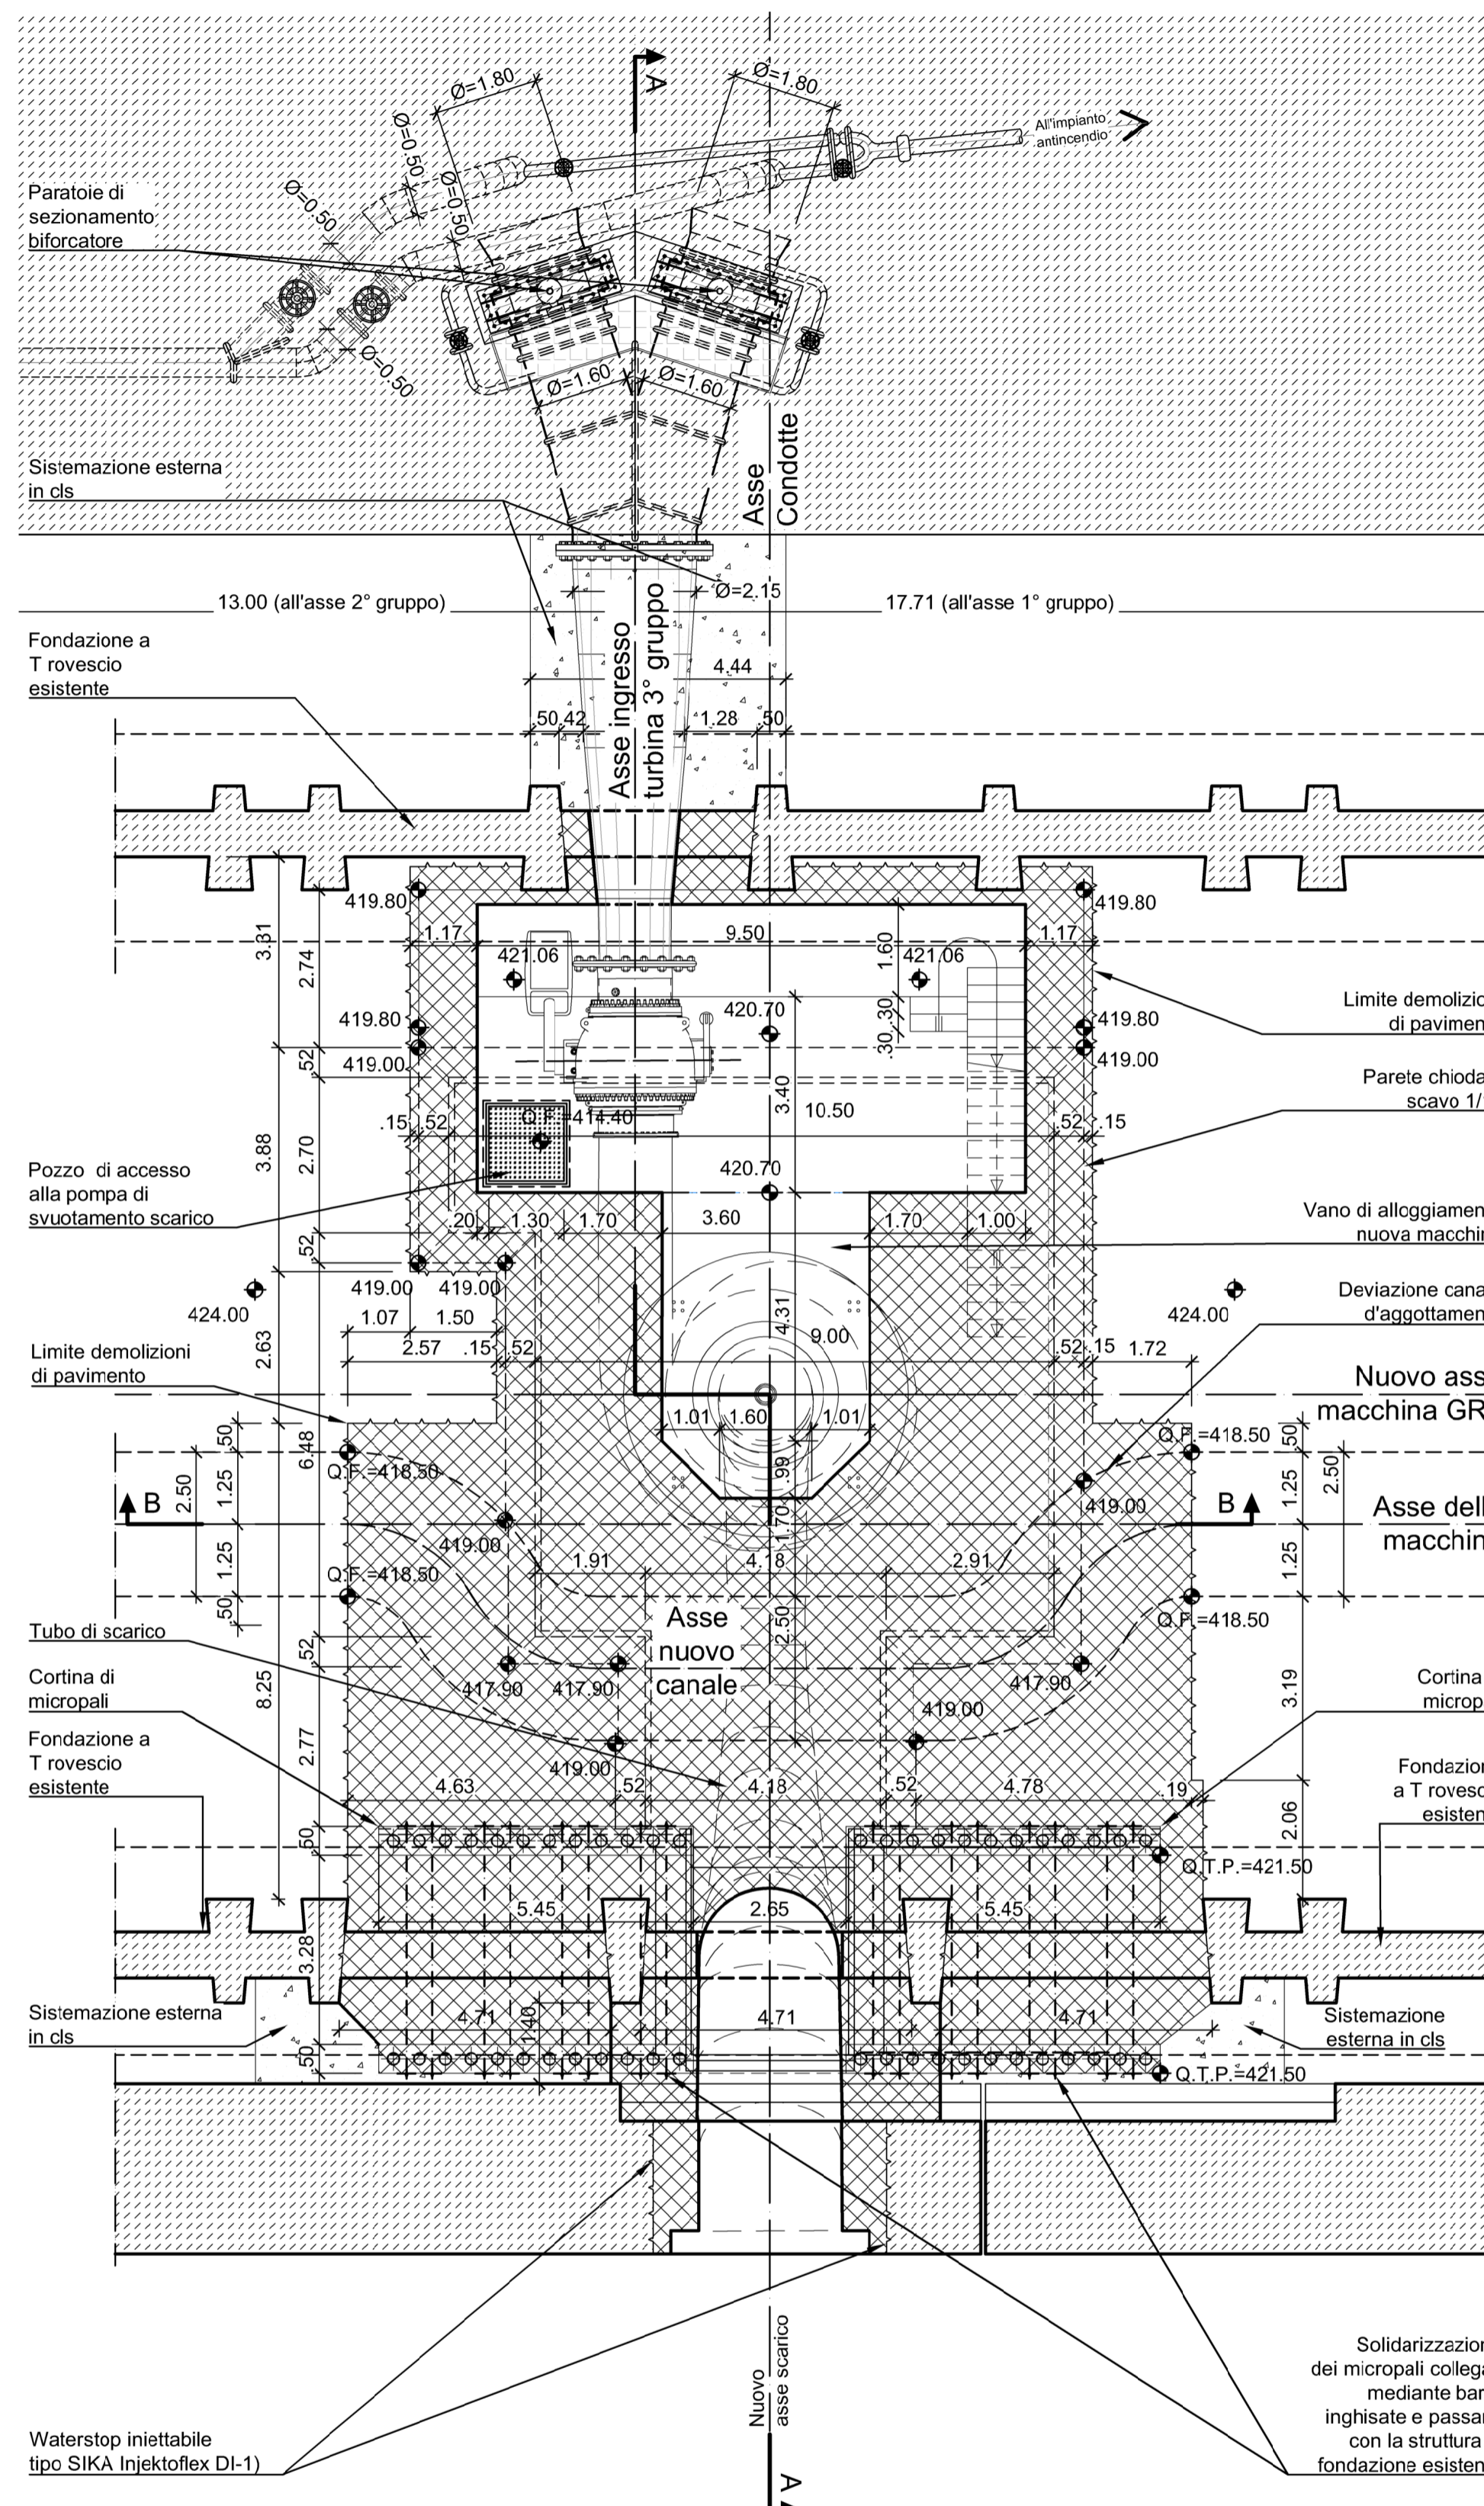

Key-Section

(1:750)

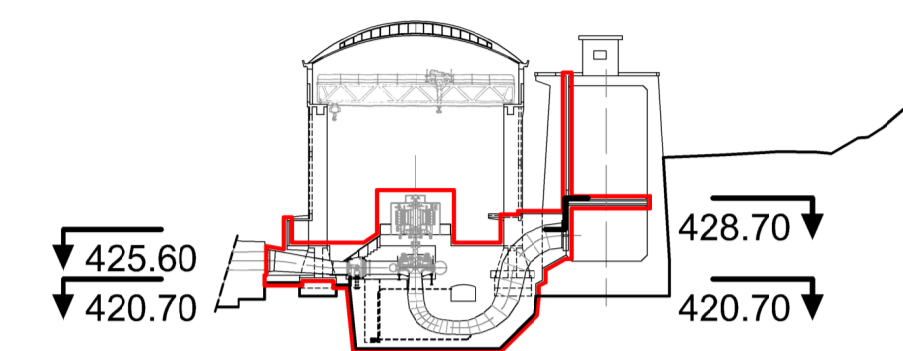

Legenda:


- Nuove opere in progetto
- Piano di calpestio superiore della nuova turbina
- Opere esistenti

Note:

- Dimensioni e quote da verificare in sito
- Dimensioni in metri se non diversamente indicato

Riferimenti:

- GRE.EECD.14.IT.H.16031.00.019 - Pianta centrale - Stato di fatto
- GRE.EECD.14.IT.H.16031.00.020 - Sezioni centrale - Stato di fatto
- GRE.EECD.14.IT.H.16031.00.021 - Vasca di accumulo e scarico - Stato di fatto
- GRE.EECD.14.IT.H.16031.00.036 - Pianta demolizioni in centrale - Stato di progetto
- GRE.EECD.14.IT.H.16031.00.042 - Pianta centrale - Comparativo

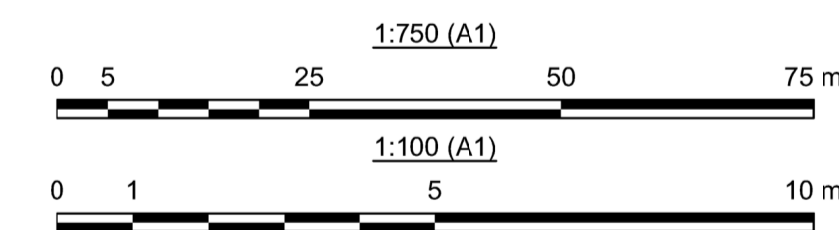

01	20/05/2022	Prima emissione	B.Danovski	M.Vicentini / F.Maugliani	A.Balestra
00	18/05/2022	Emissione per revisione cliente	D.Segatto	M.Vicentini / F.Maugliani	A.Balestra
REV.	DATE	DESCRIPTION	PREPARED	CHECKED	APPROVED
CONTRACTORS LOGO		PROJECT: CENTRALE DI GUADALAMI CONVERSIONE A REVERSIBILE DEL GRUPPO 3			
Lombardi		FILE NAME (EGP CODE): GRE.EEC.D.14.IT.H.16031.00.027.01	LOMBARDI CODE: 2021.0047.011-GC-CLE-DW-627		
enel Green Power		C.LASSIFICATION: Public	FORMAT: A1	SCALE: 1:100	PLOT SCALE: 1:1
HGT Design & Execution EGP VALIDATION		UTILIZATION SCOPE: Progetto Definitivo per Autorizzazione		TITLE: STATO DI PROGETTO PIANTE CENTRALE	
VALIDATED BY: F.Torasso		EGP CODE			
Support Team: F.Podio		GROUP: GREEC	FUNCTION: D	ISSUER: 14	COUNTRY: I
VERIFIED BY:		SYSTEM: TH	PLANT: 16	PROGRESSIVE: 03	REVISION: 10
COLLABORATORS:		002701			