



Pianta livello principale

(1:200)

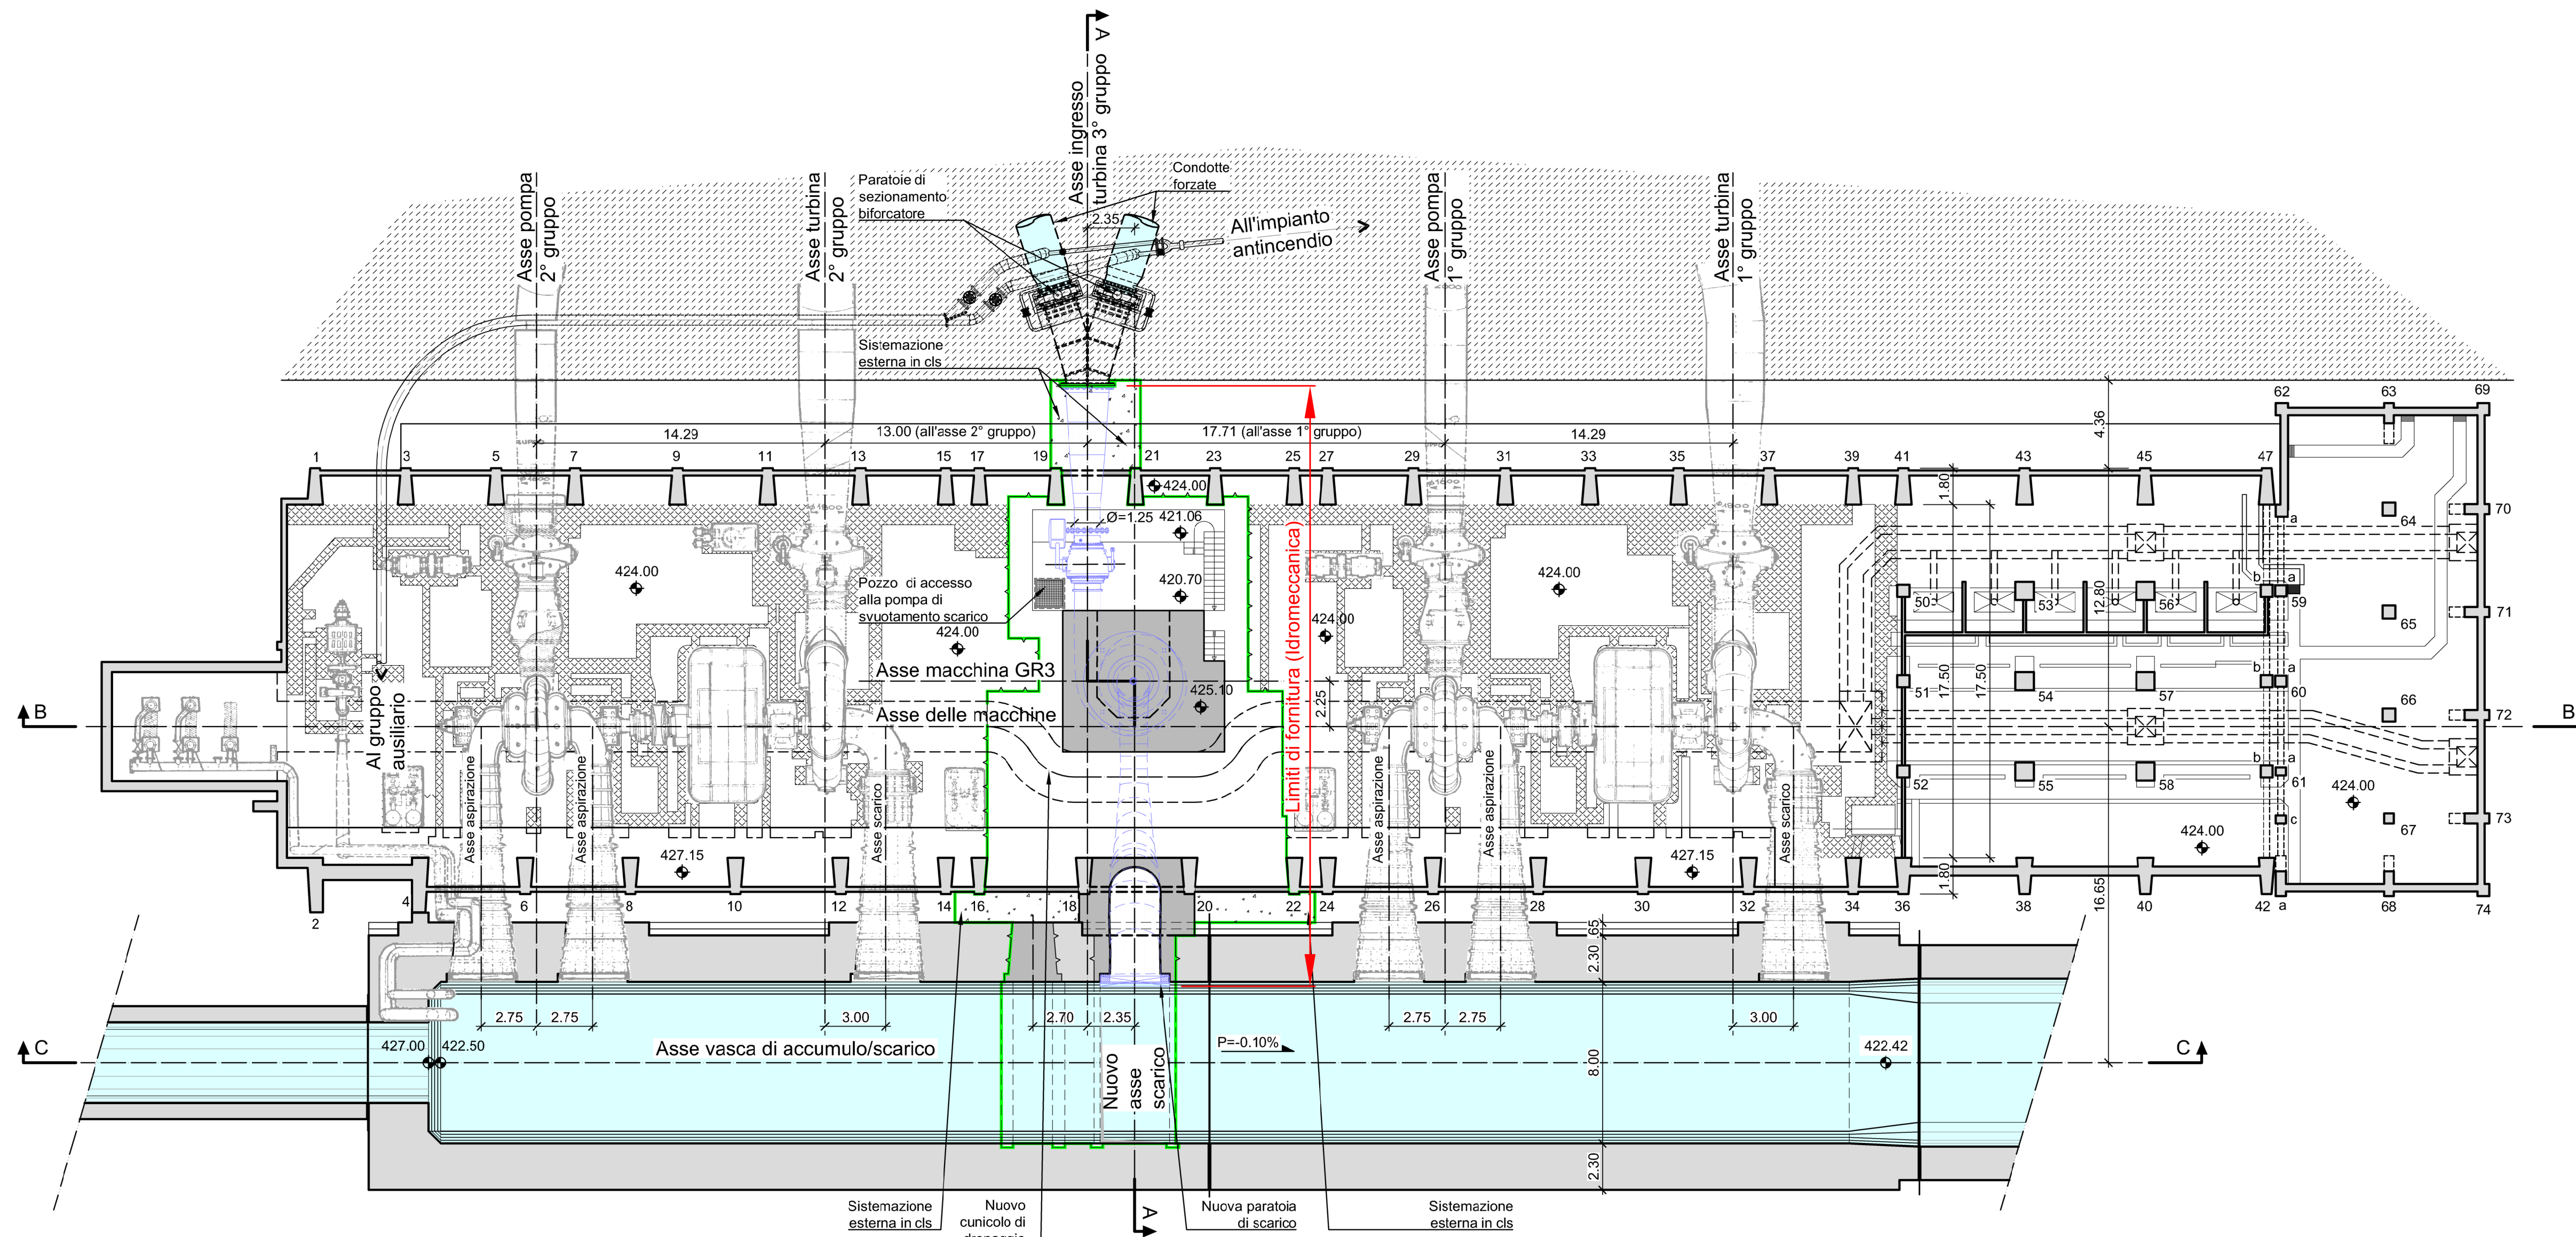

Sezione A-A

(1:200)

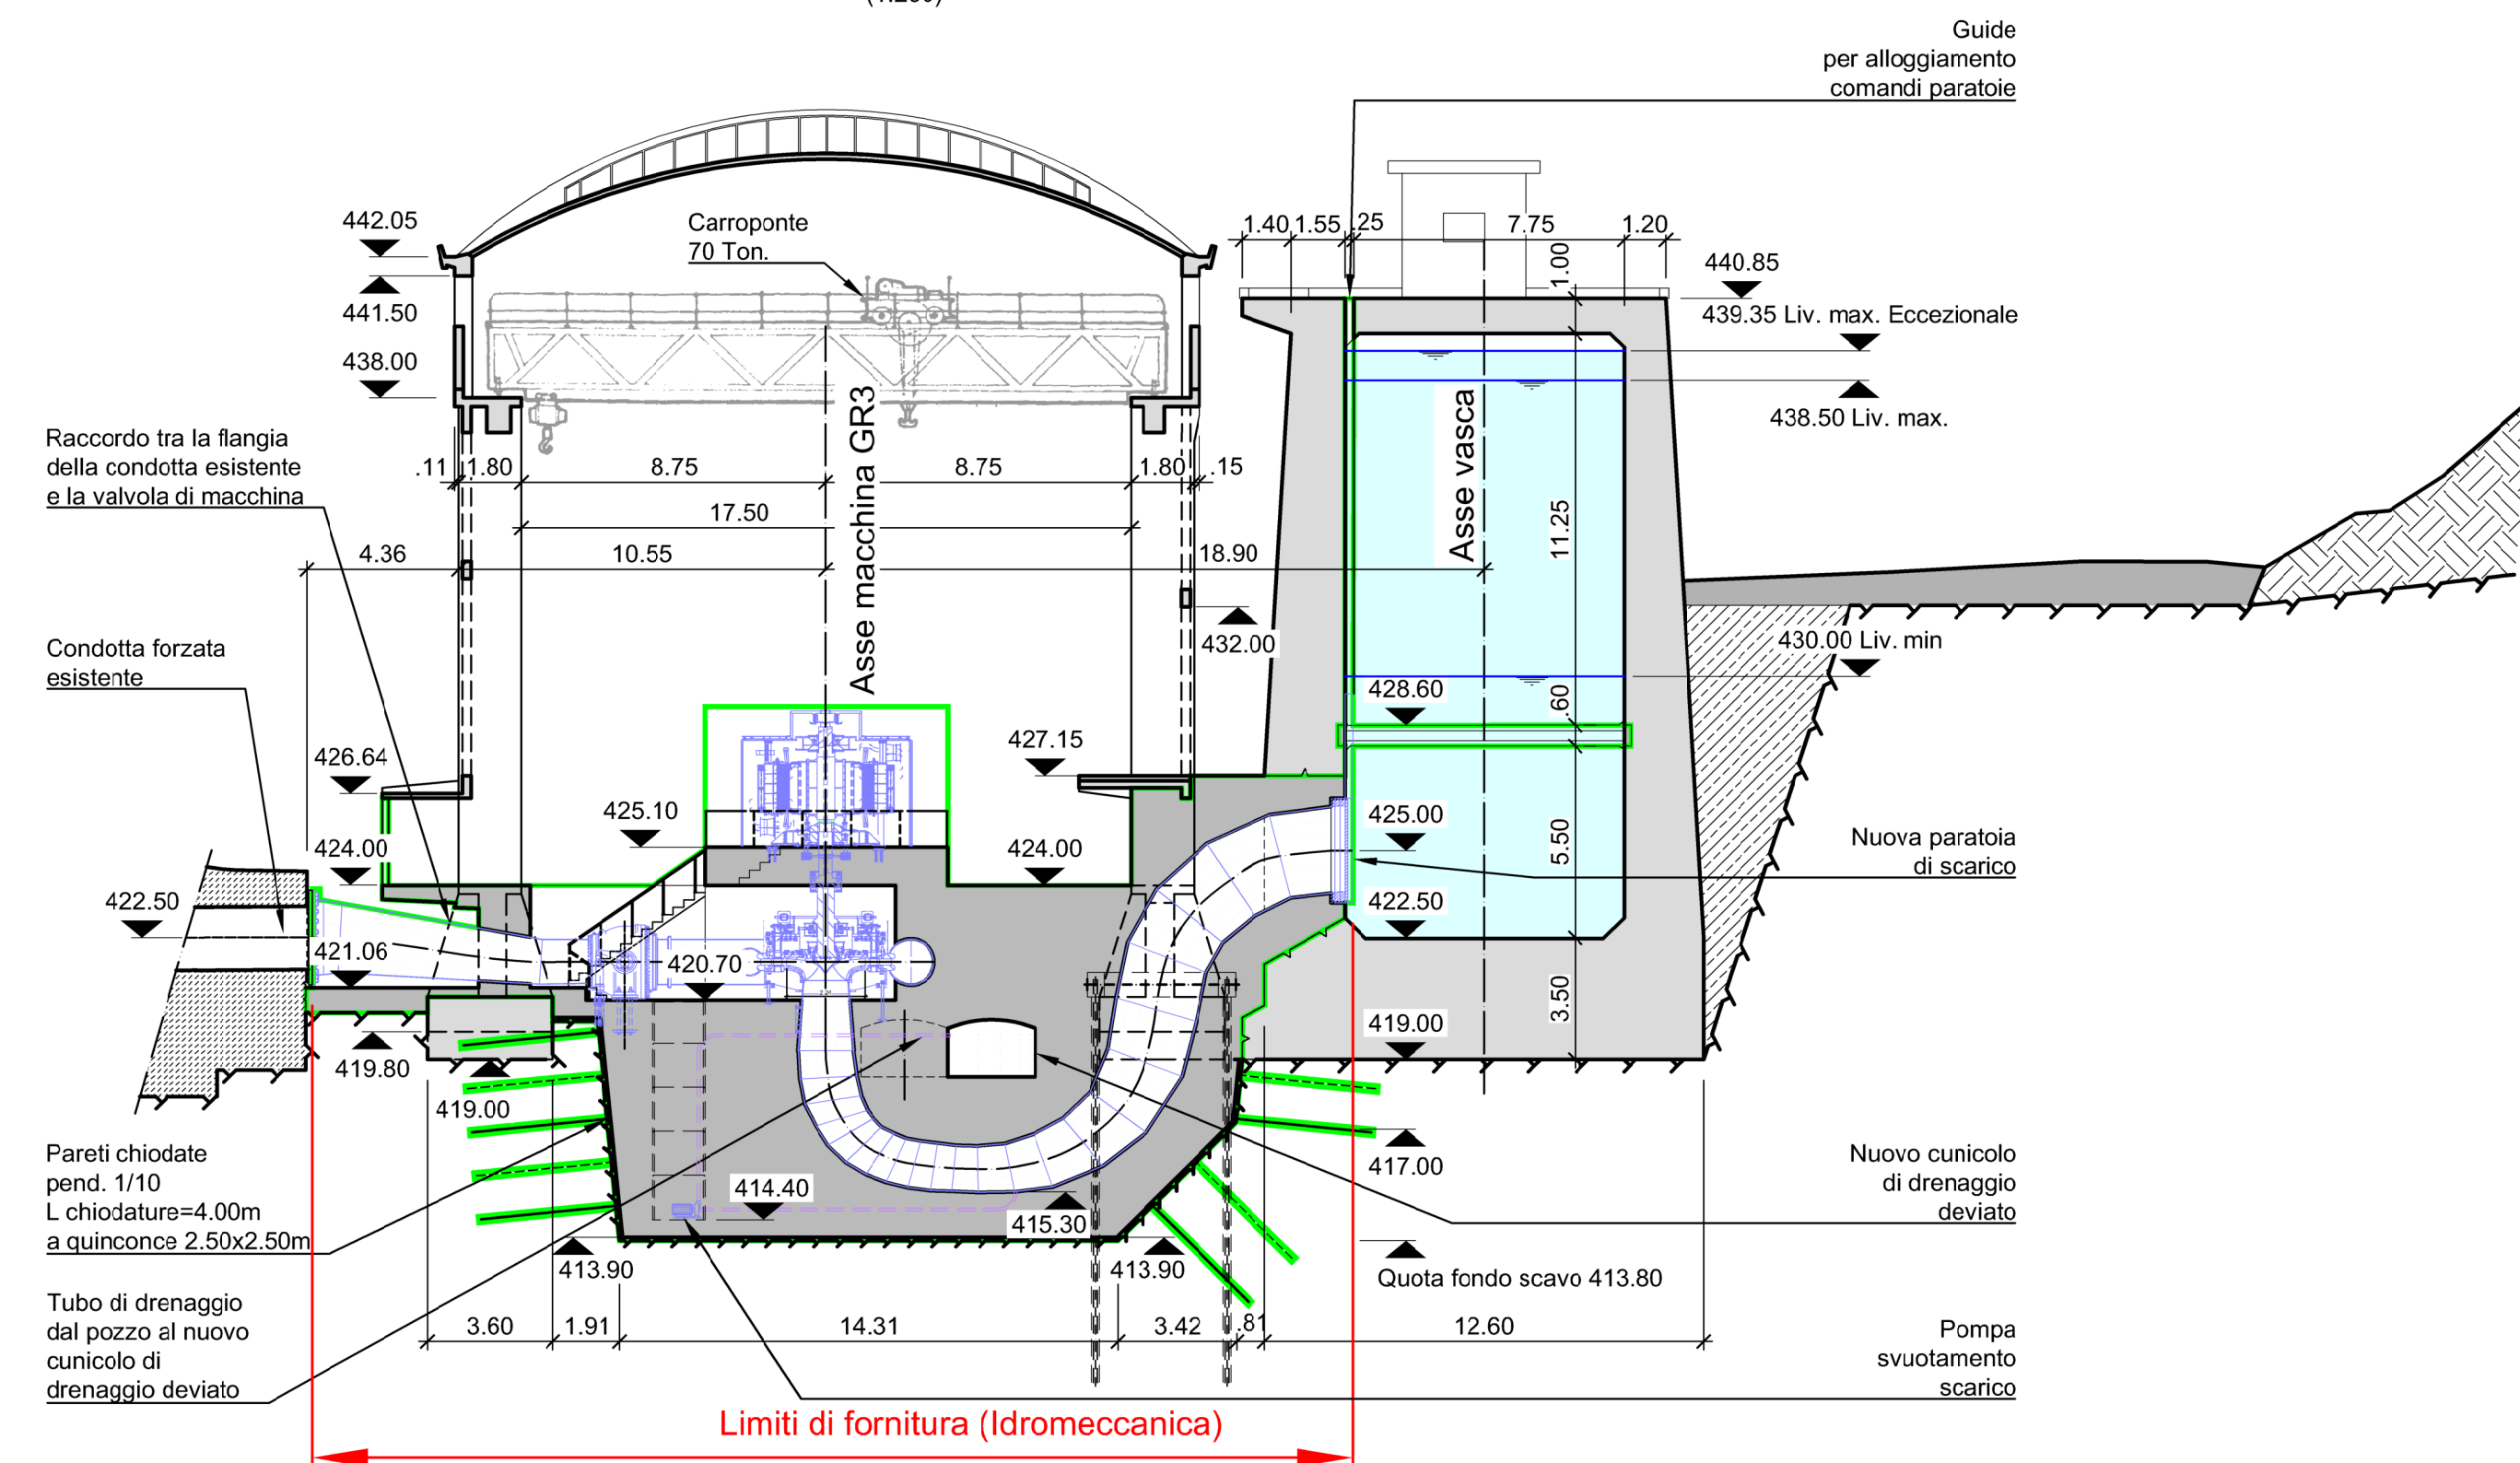

Legenda:


- Opere strutturali del fabbricato centrale
- Opere da eseguire
- Limiti di cantiere in centrale
- Limiti di fornitura
- Fornitura nuova macchina (GR3)

Note:

- Dimensioni e quote da verificare in sito
- Dimensioni in metri se non diversamente indicato

Riferimenti:

- GRE.EEC.D.14.IT.H.16031.00.019 - Stato di fatto - Centrale - Pianta e sezione A-A
- GRE.EEC.D.14.IT.H.16031.00.020 - Stato di fatto - Centrale - Sezione B-B
- GRE.EEC.D.14.IT.H.16031.00.021 - Stato di fatto - Centrale - Vasca di accumulo / scarico - Pianta e sezioni
- GRE.EEC.D.14.IT.H.16031.00.036 - Stato di progetto - Demolizioni in centrale
- GRE.EEC.D.14.IT.H.16031.00.041 - Demolizioni e ricostruzioni - Pianta centrale quota 425.60 m s.l.m.

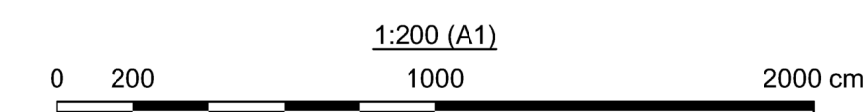

01	20/06/2022	Prima emissione	D Segatto	M.Vicentini / F.Maugliani	A Balestra
00	19/05/2022	Emissione per revisione cliente	D Segatto	M.Vicentini / F.Maugliani	A Balestra
REV.	DATE	DESCRIPTION	PREPARED	CHECKED	APPROVED
<b>CONTRATTORI LOGO</b> 					
<b>PROJECT:</b> CENTRALE DI GUADALAMI CONVERSIONE A REVERSIBILE DEL GRUPPO 3					
FILE NAME (EGP CODE): GRE.EEC.D.14.IT.H.16031.00.030.01			LOMBARDI CODE: 2021.0047.011-GC-CLE-DW-030		
CLASSIFICATION: Public		FORMAT: A1	SCALE: 1:200	PLOT SCALE: 1:1	SHEET: 1 di 1
UTILIZATION SCOPE: Progetto Definitivo per Autorizzazione			TITLE: STATO DI PROGETTO PIANTA E SEZIONE A-A		
VALIDATED BY: <b>F. Torasso</b> Support Team: <b>F. Podio</b>					
EGP CODE <b>GREEC D14ITH160310003001</b>					
VERIFIED BY:	GROUP:	FUNCTION:	TYPE:	ISSUER:	COUNTRY:
COLLABORATORS:	TEC:	PLANT:	SYSTEM:	PROGRESSIVE:	REVISION: