



Demolizioni
Pianta livello principale (425.60)

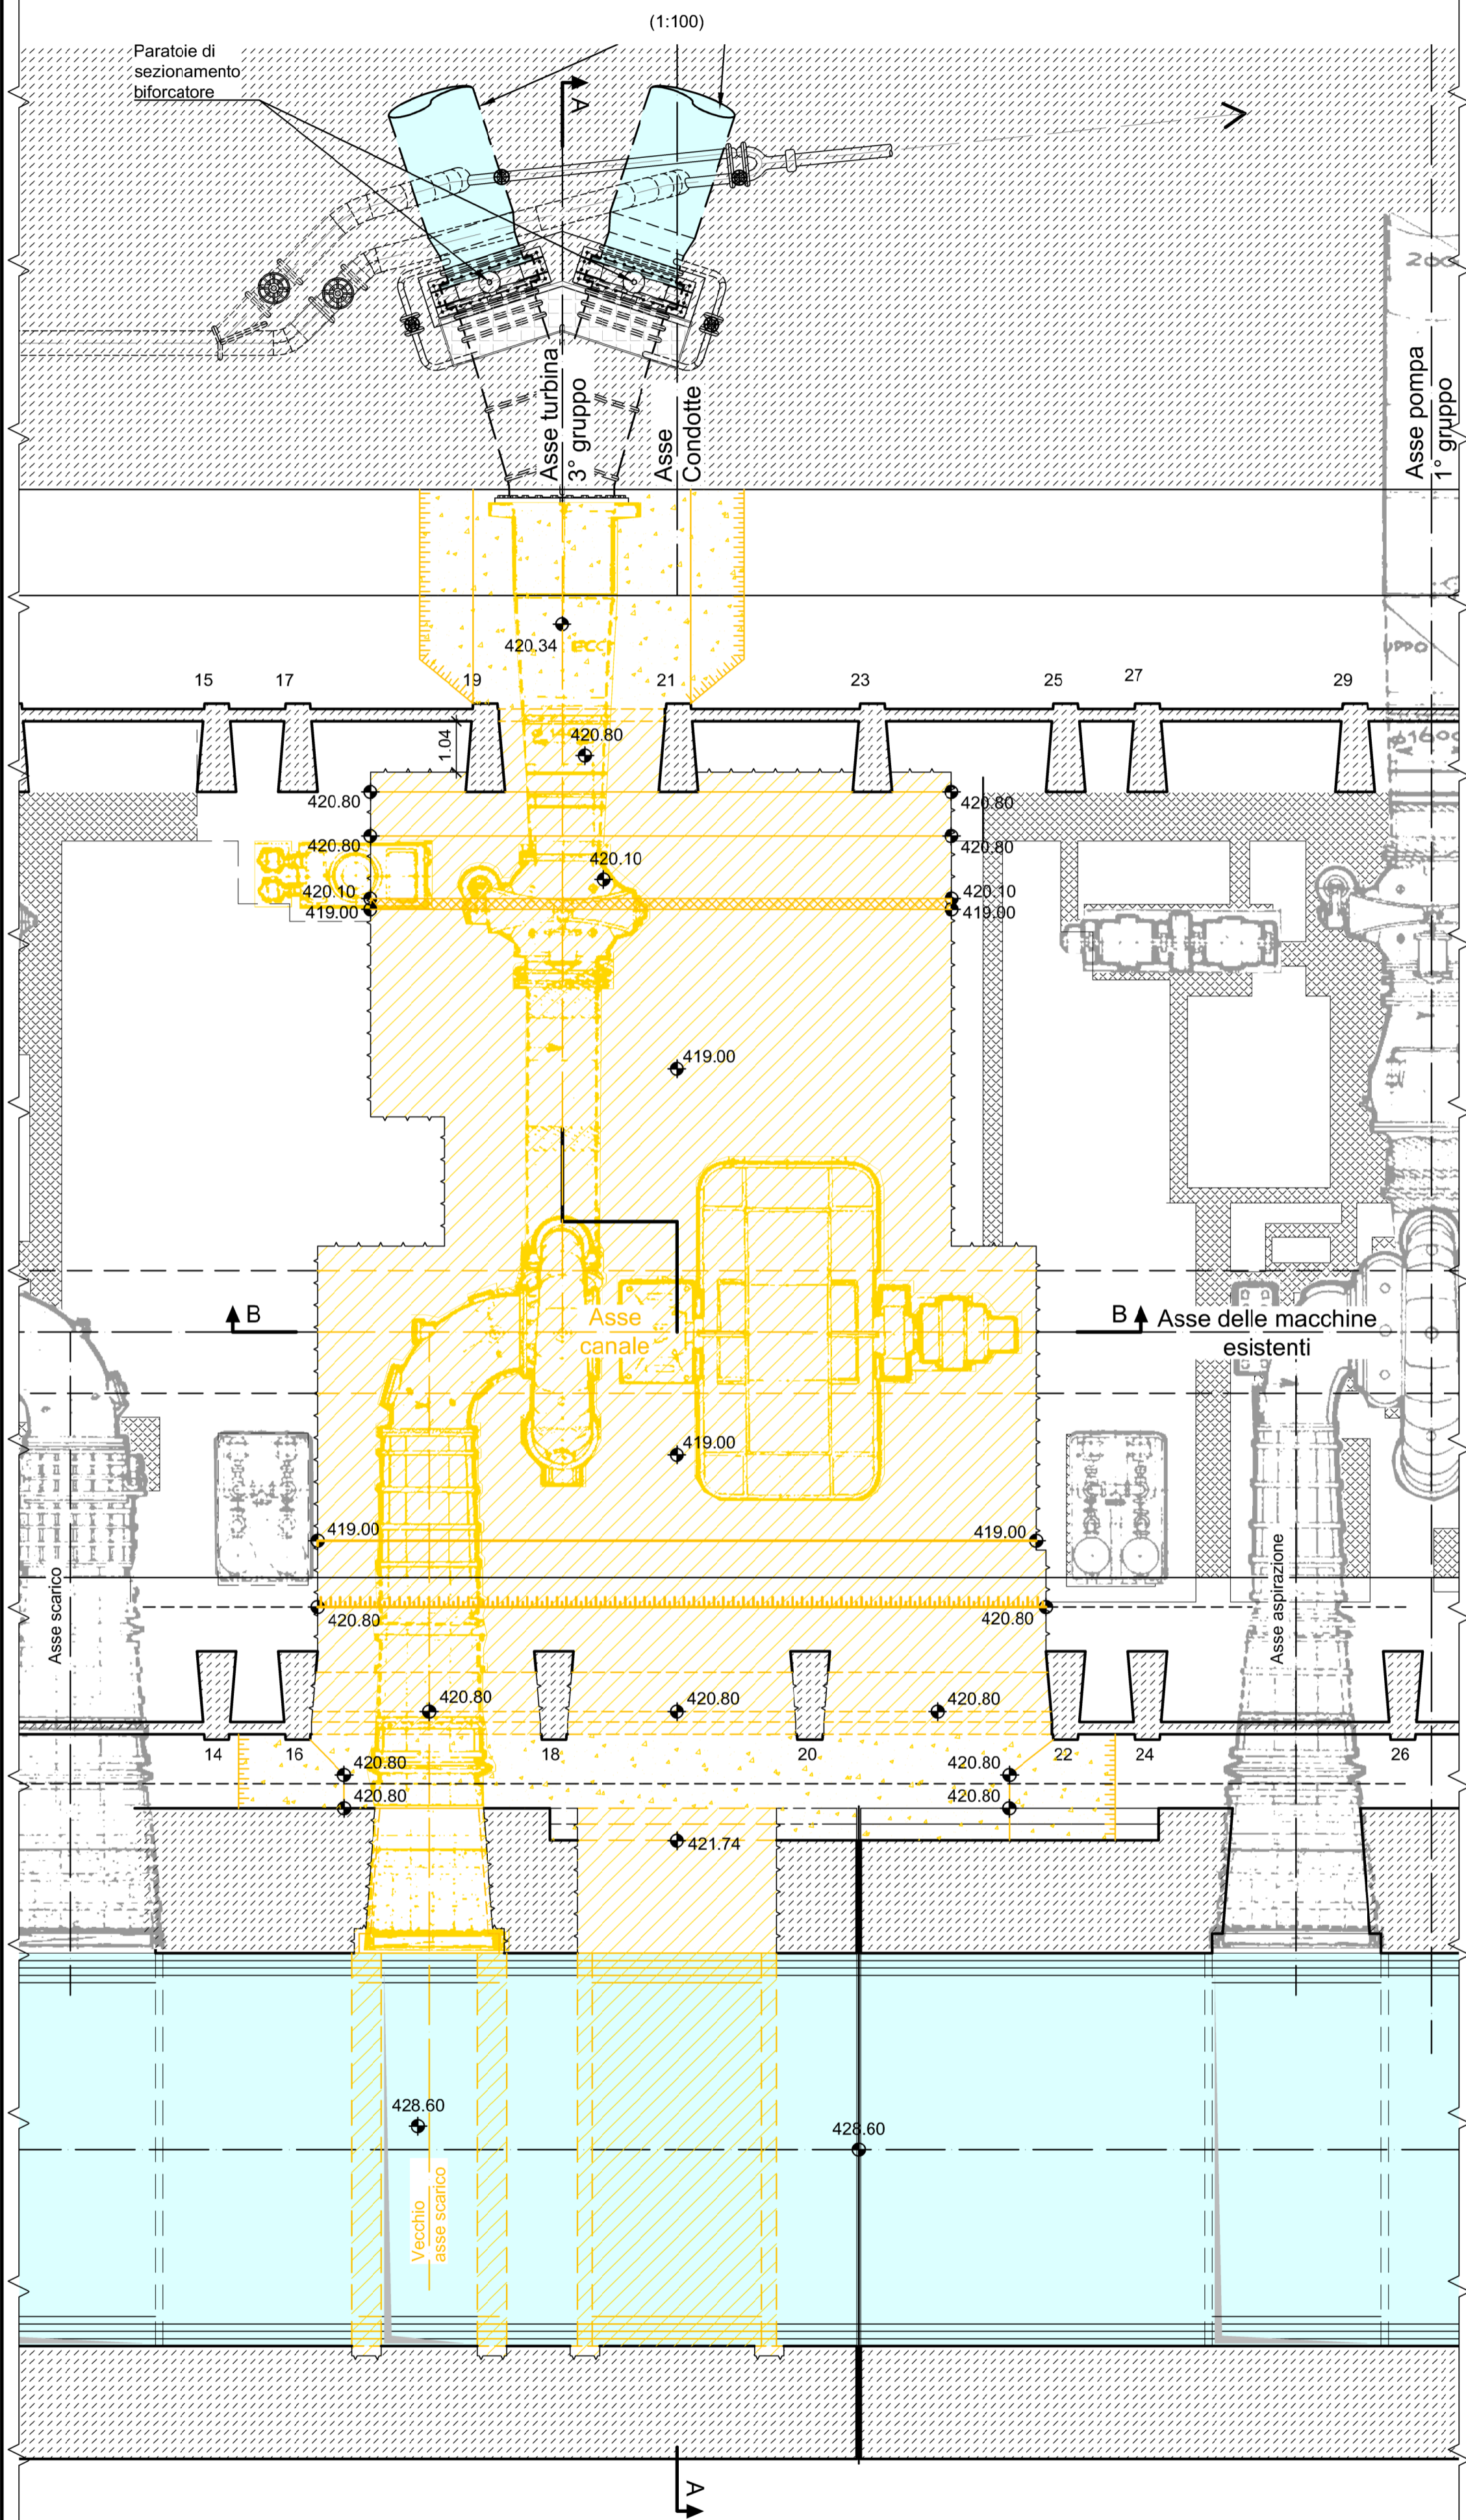


Ricostruzioni
Pianta livello principale (425.60)

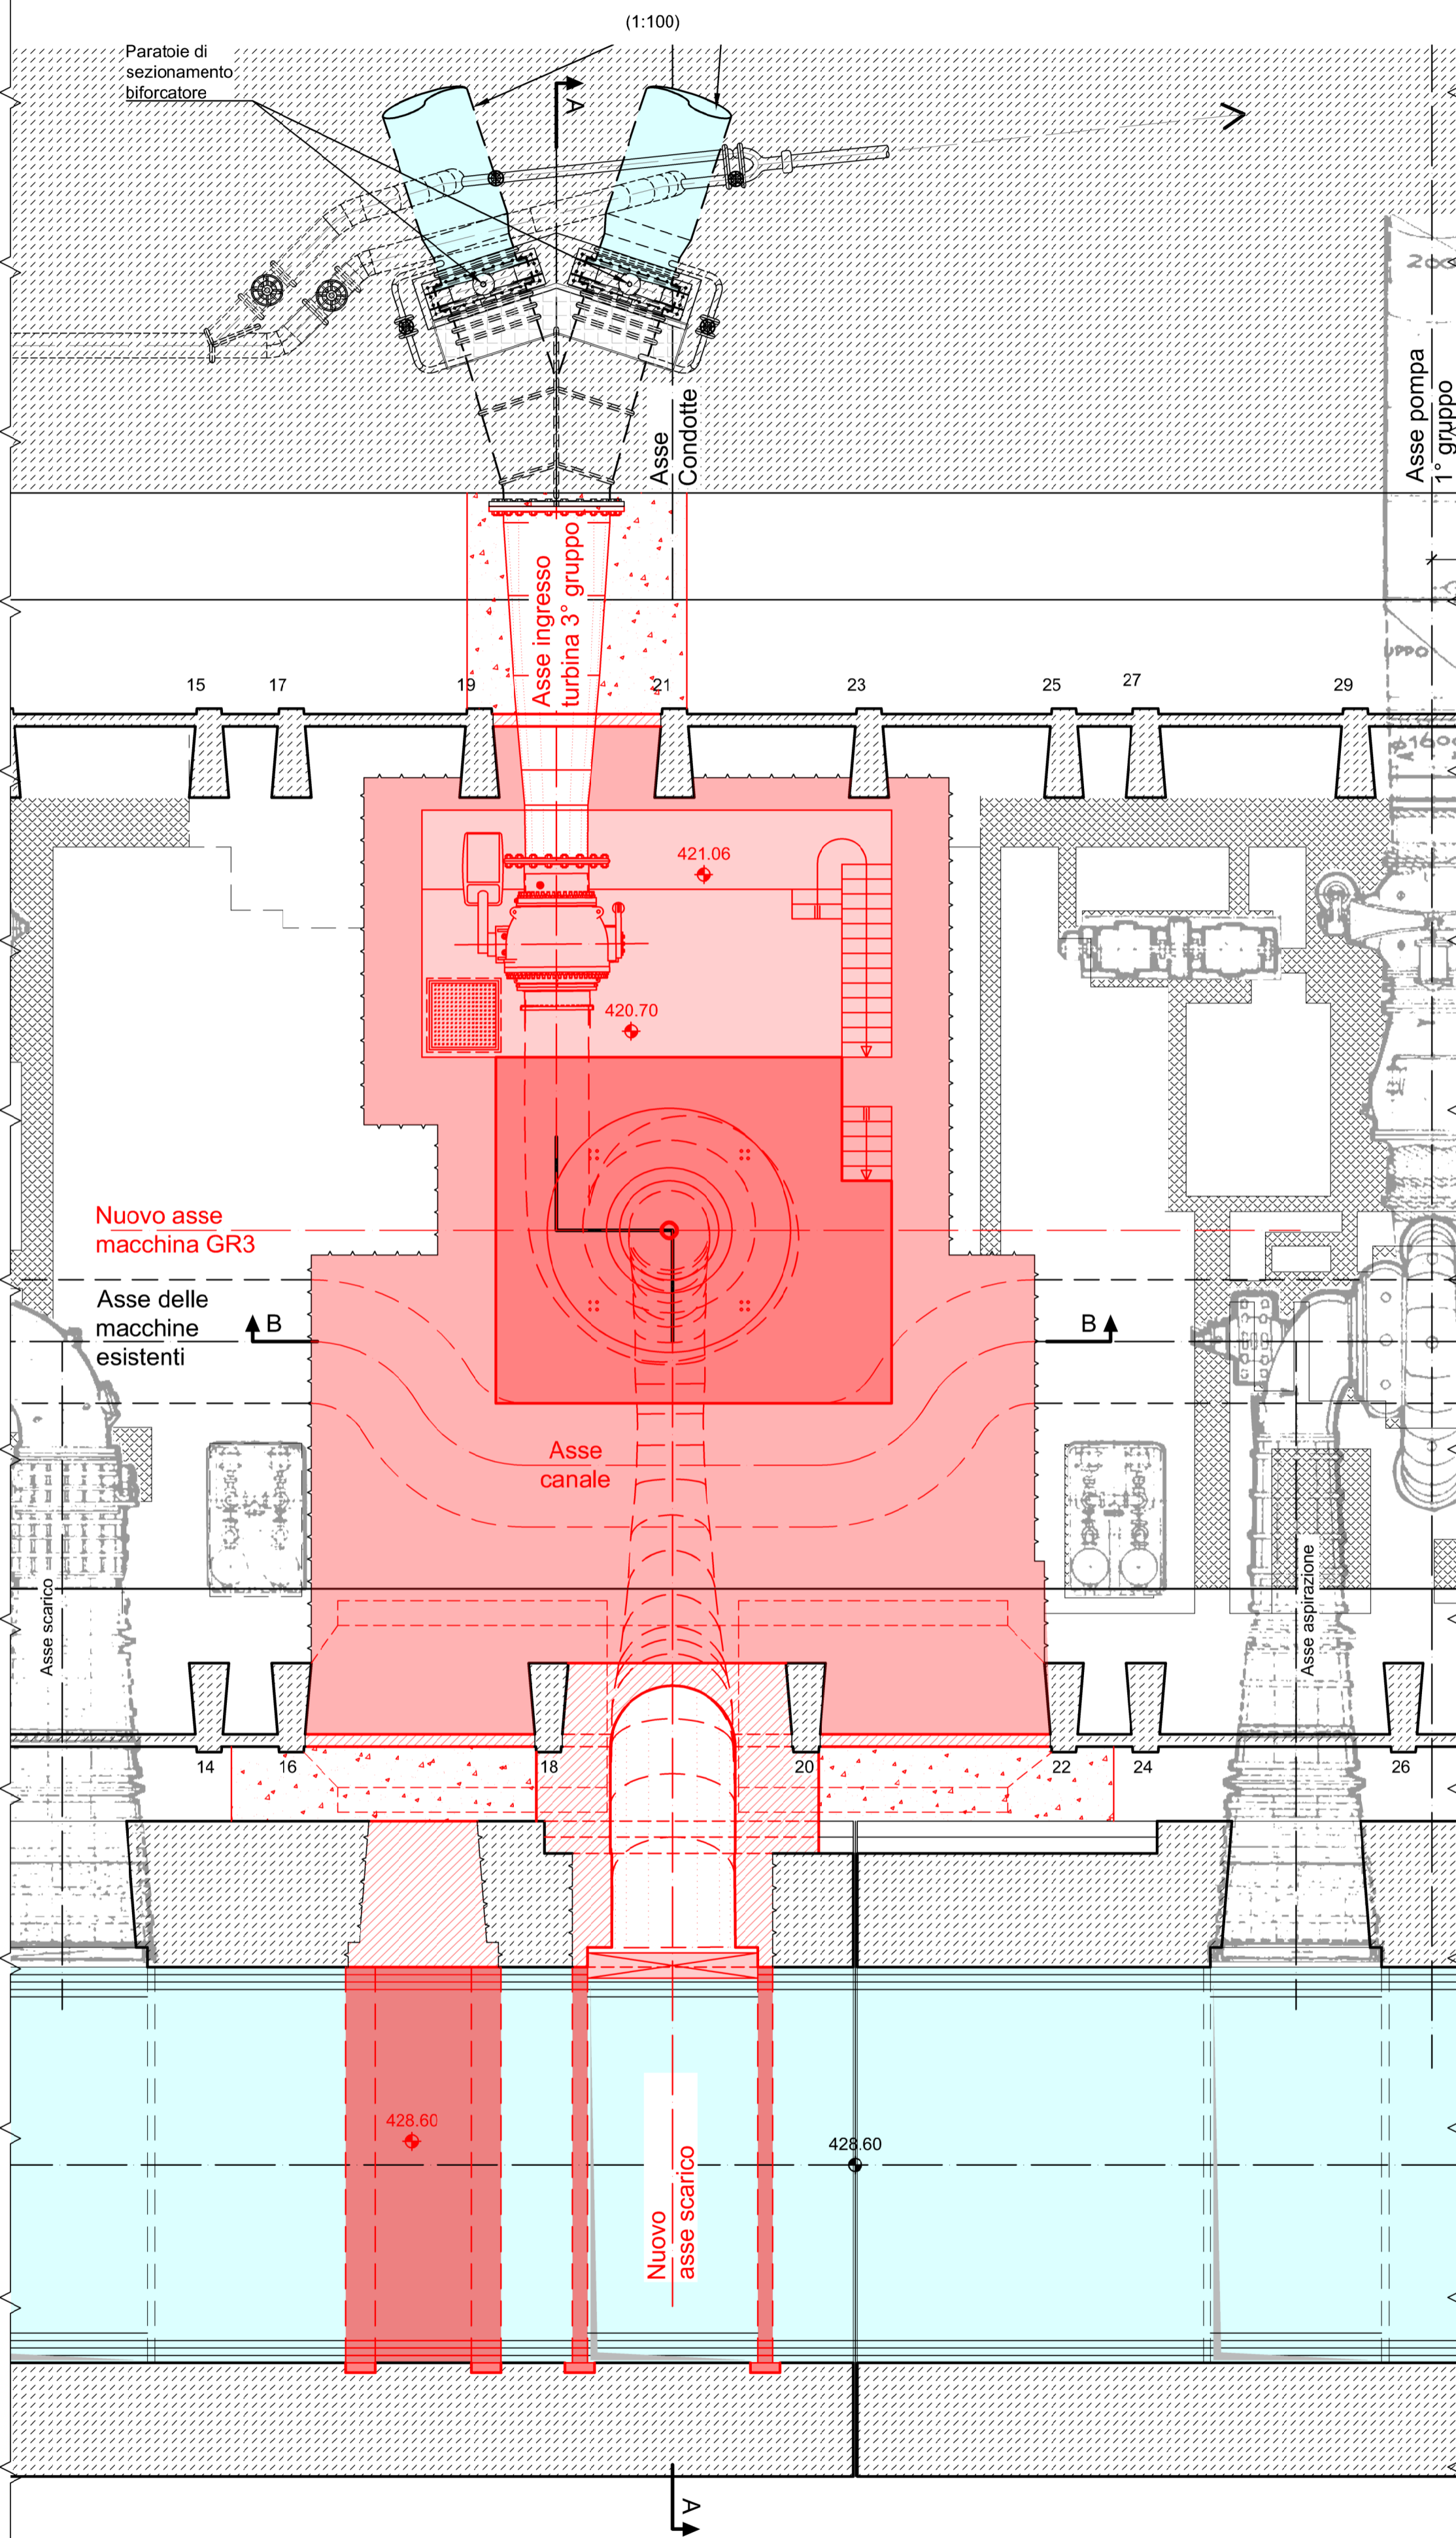

Key-Section

(1:750)

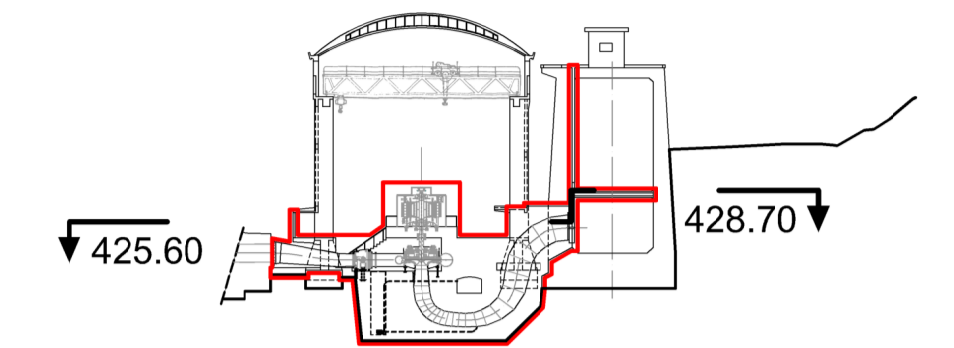


Legenda:

- Opere esistenti
- Demolizioni muri, solette, pavimenti e fondazioni
- Nuove opere in progetto (muri sezionati)
- Nuove opere in progetto (pavimenti e solette alle varie quote)
- Vecchio gruppo macchine da smontare
- Nuovo gruppo macchine da installare

Riferimenti:

- GRE.EEC.D.14.IT.H.16031.00.019 - Stato di fatto - Centrale - Pianta e sezione A-A
- GRE.EEC.D.14.IT.H.16031.00.020 - Stato di fatto - Centrale - Sezione B-B
- GRE.EEC.D.14.IT.H.16031.00.021 - Stato di fatto - Centrale - Vasca di accumulo / scarico - Pianta e sezioni
- GRE.EEC.D.14.IT.H.16031.00.027 - Stato di progetto - Pianta centrale
- GRE.EEC.D.14.IT.H.16031.00.028 - Stato di progetto - Centrale - Sezioni A-A e B-B
- GRE.EEC.D.14.IT.H.16031.00.036 - Stato di progetto - Demolizioni in centrale
- GRE.EEC.D.14.IT.H.16031.00.037 - Stato di progetto - Scavi e consolidamenti
- GRE.EEC.D.14.IT.H.16031.00.043 - Demolizioni e ricostruzioni - Centrale sezione A-A
- GRE.EEC.D.14.IT.H.16031.00.044 - Demolizioni e ricostruzioni - Centrale sezione B-B

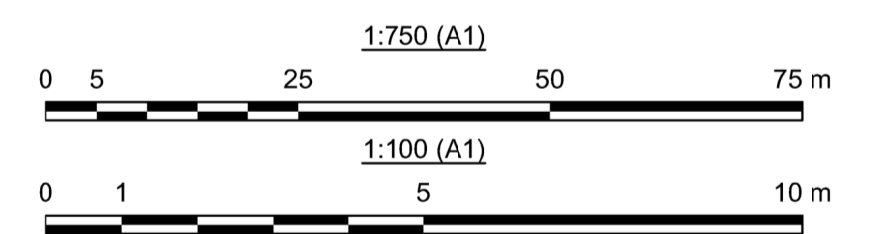

01	20/06/2022	Prima emissione	D.Segatto	M.Vicentini	A.Balestra
00	19/05/2022	Emissione per revisione cliente	D.Segatto	M.Vicentini	A.Balestra
REV.	DATE	DESCRIPTION	PREPARED	CHECKED	APPROVED
CONTRACTORS LOG					
PROJECT: CENTRALE DI GUADALAMI CONVERSIONE A REVERSIBILE DEL GRUPPO 3					
FILE NAME (EGP CODE): GRE.EEC.D.14.IT.H.16031.00.041.01			LOMBARDI CODE: 2021.0047.011-GC-CLE-DW-041		
CLASSIFICATION: Public		FORMAT: A1	SCALE: 1:100	PLOT SCALE: 1:1	SHEET: 1 di 1
UTILIZATION SCOPE: Progetto Definitivo per Autorizzazione			TITLE: DEMOLIZIONI / RICOSTRUZIONI PIANTA CENTRALE QUOTA 425.60 m s.l.m.		
VALIDATED BY: F. Torasso					
VERIFIED BY: F. Podio					
EGP CODE					
GROUP	FUNCTION	TYPE	ISSUER	COUNTRY	TEC
PLANT	SYSTEM	PROGRESSIVE	REVISION		
COLLABORATORS: GREEC D14ITH160310004101					

This document is property of Enel Green Power SpA. It is strictly forbidden to reproduce this document, in whole or in part, and to provide to others any related information without the previous written consent by Enel Green Power SpA.