




Scavi e opere provvisionali
Pianta livello seminterrato (420.70)

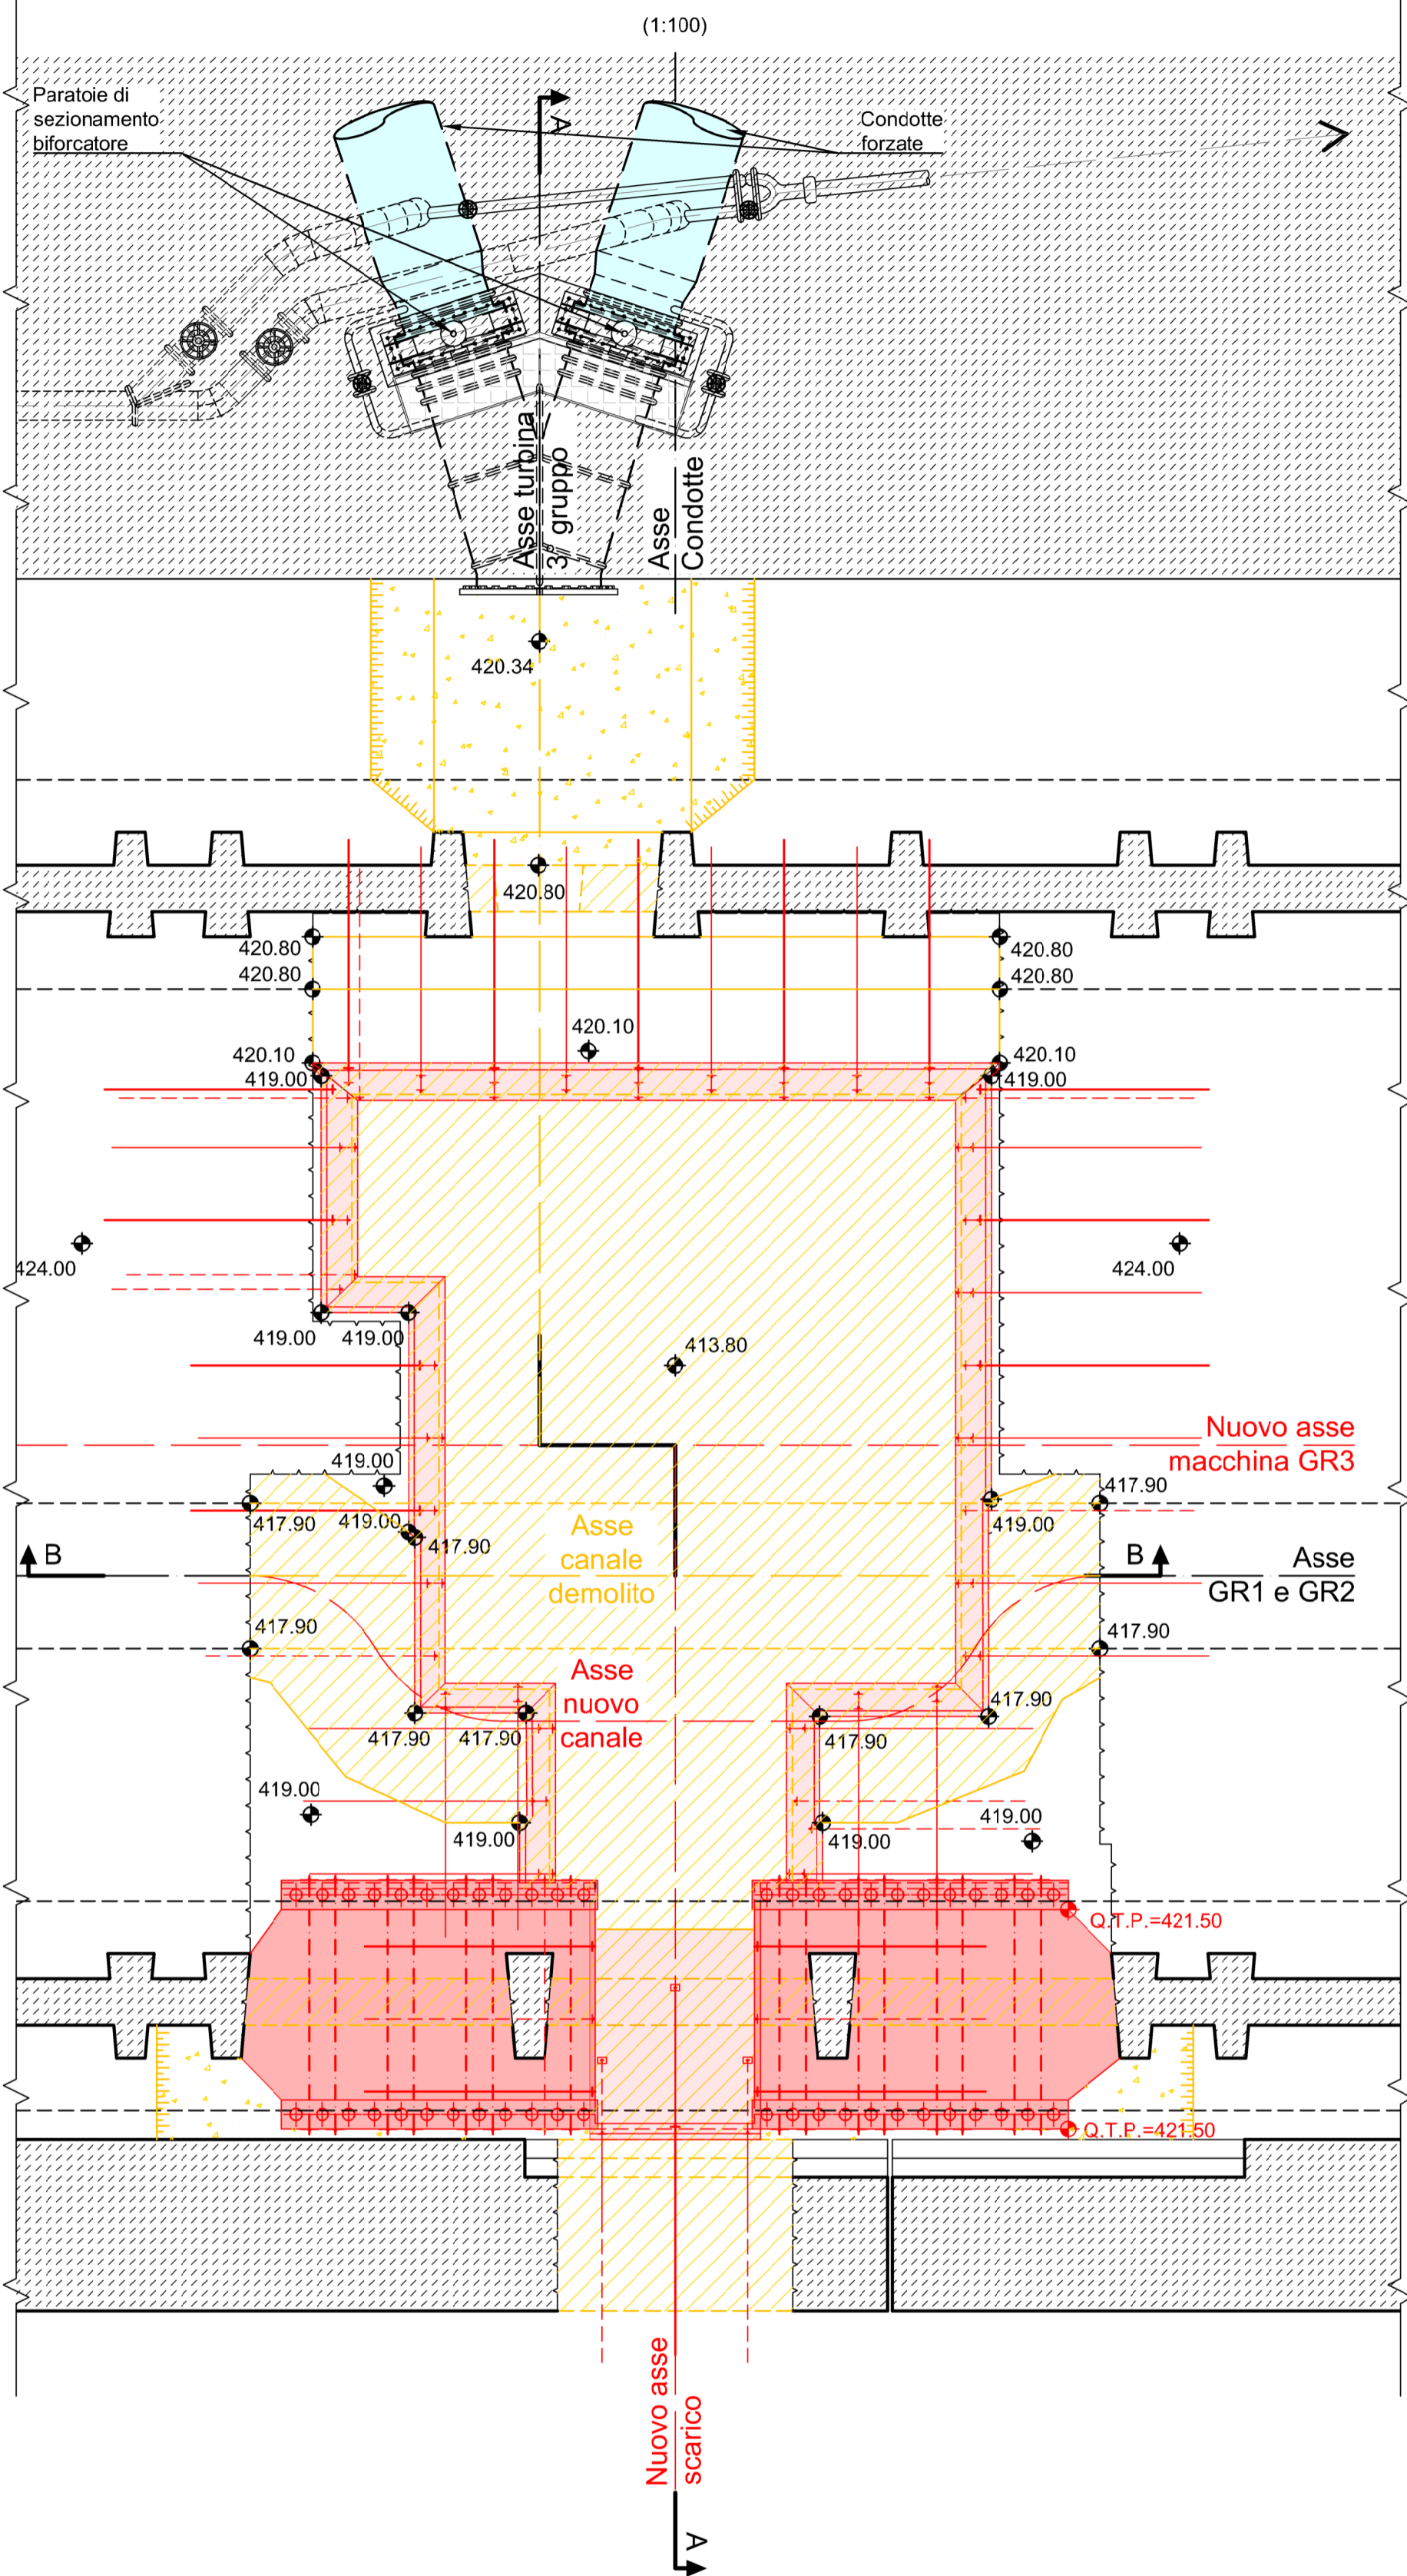

Ricostruzioni
Pianta livello seminterrato (420.70)

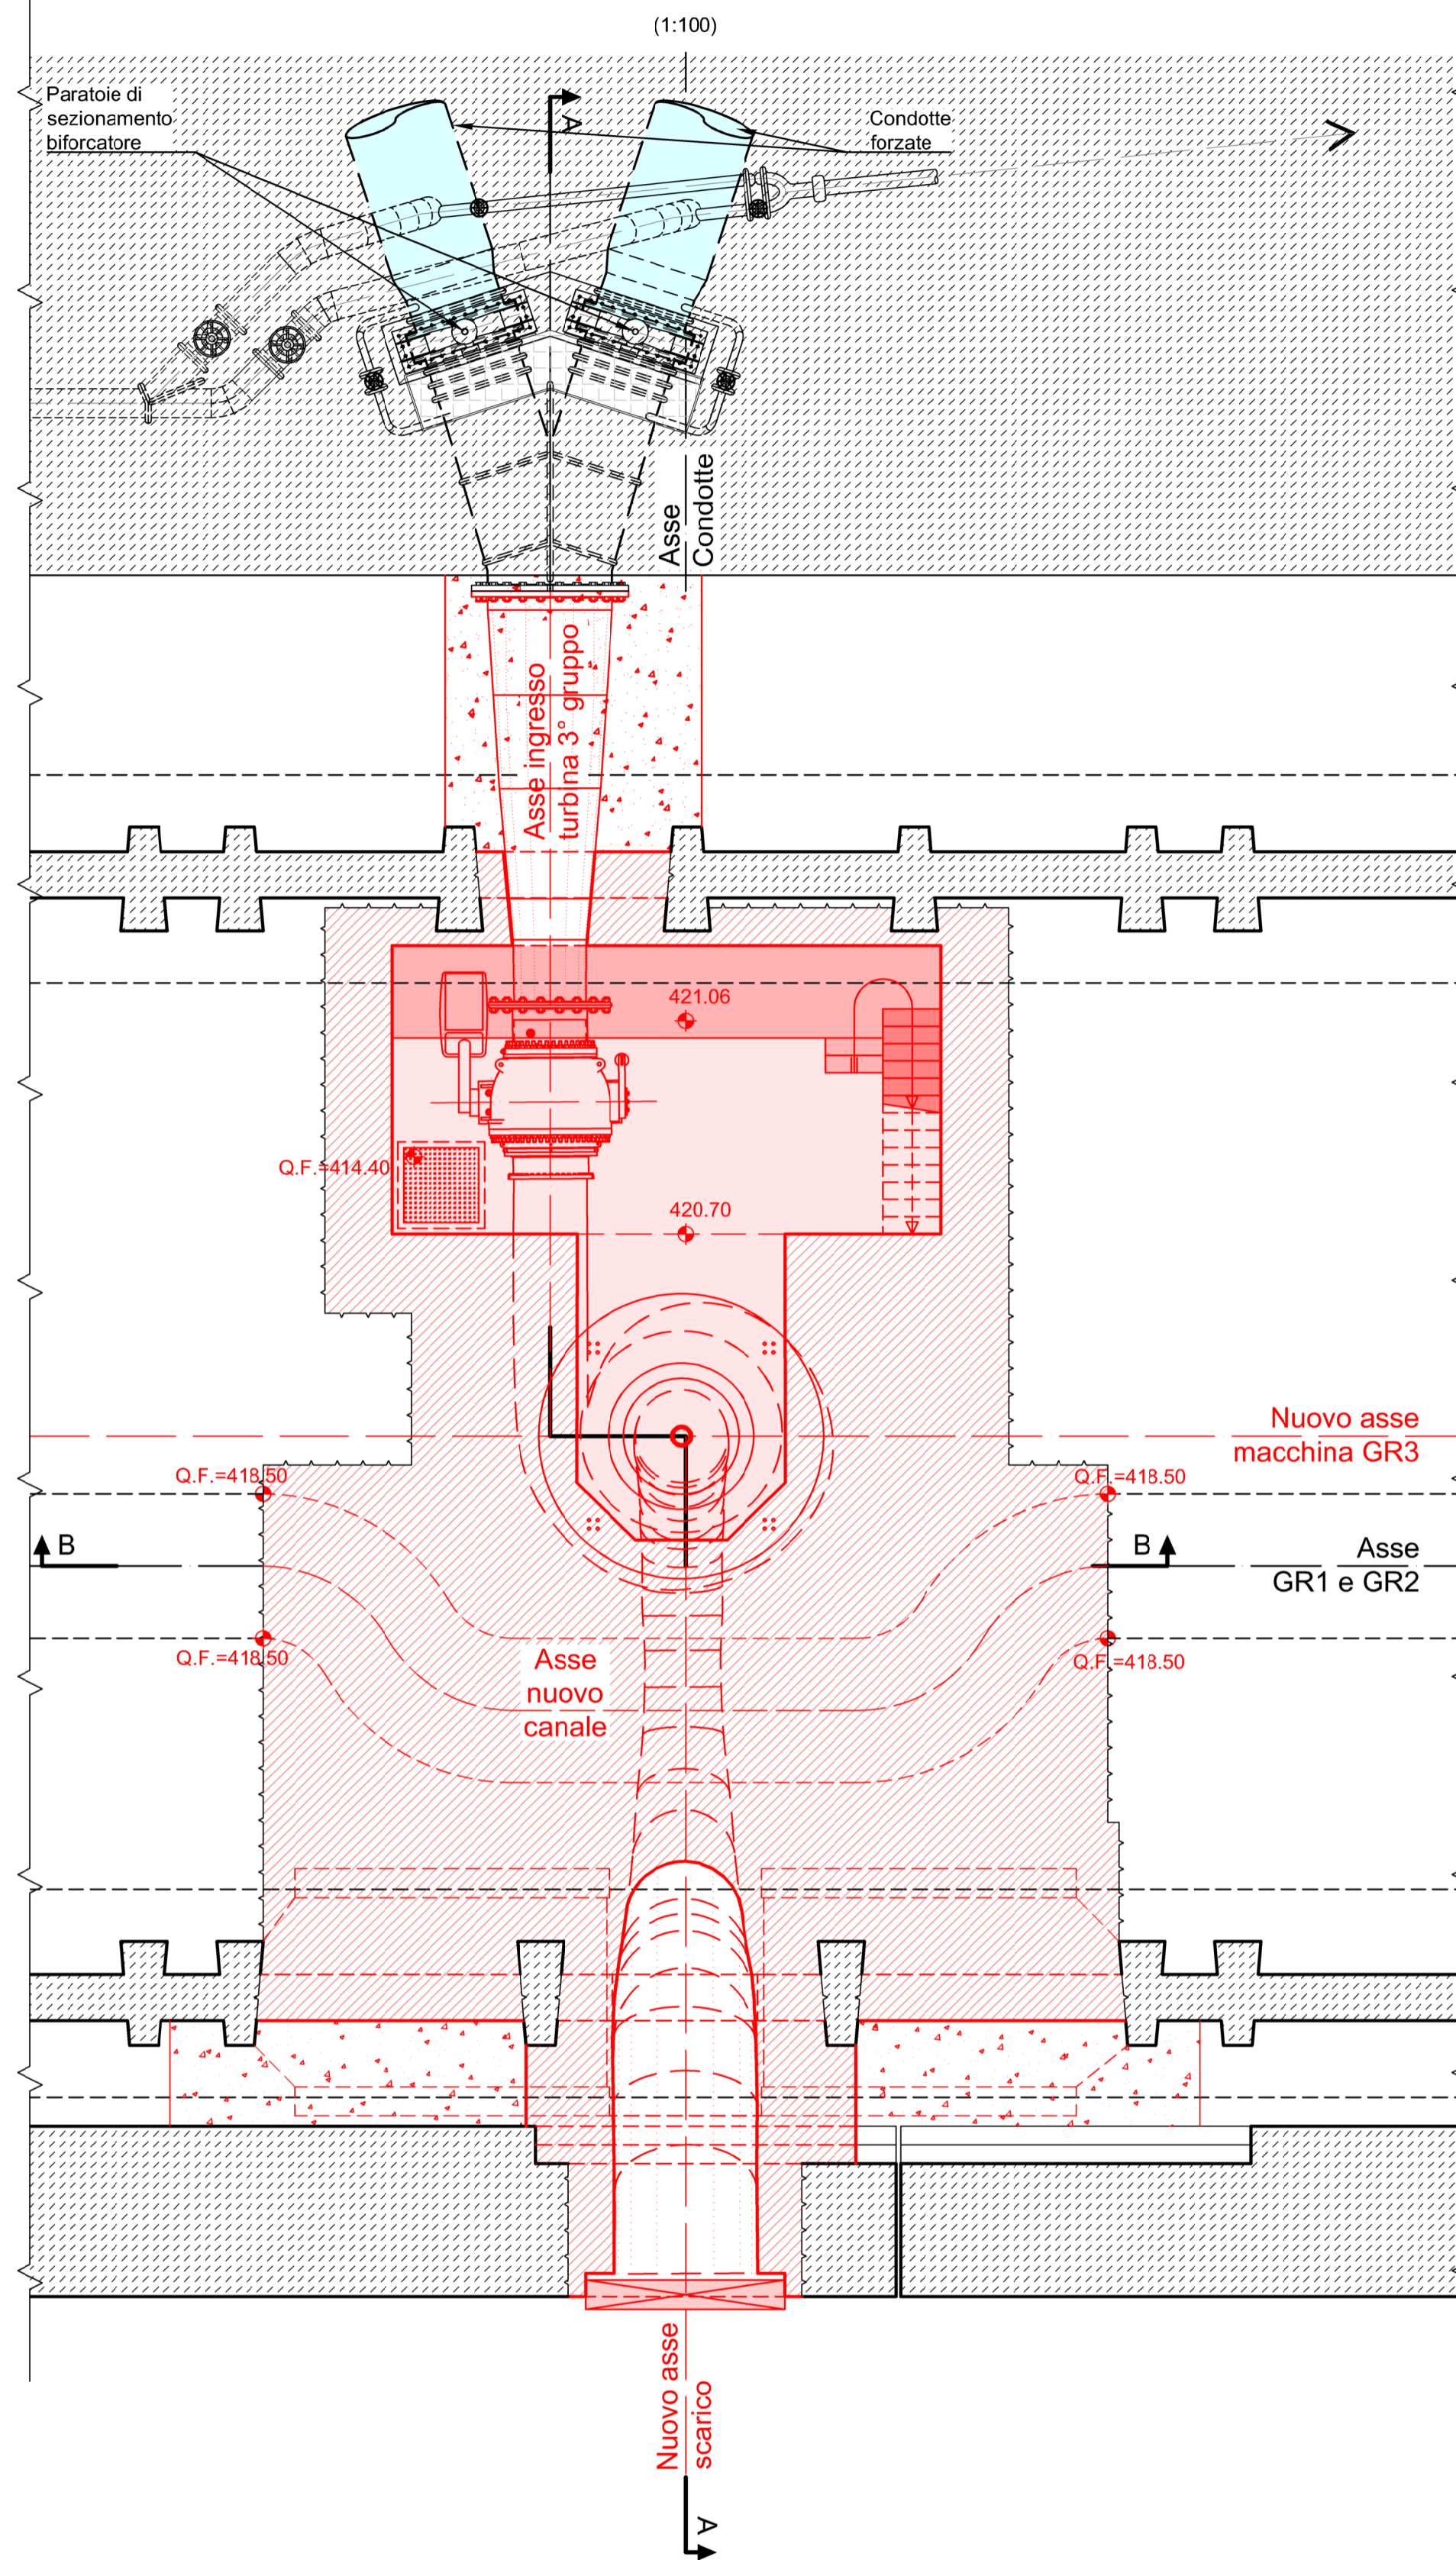

Key-Section

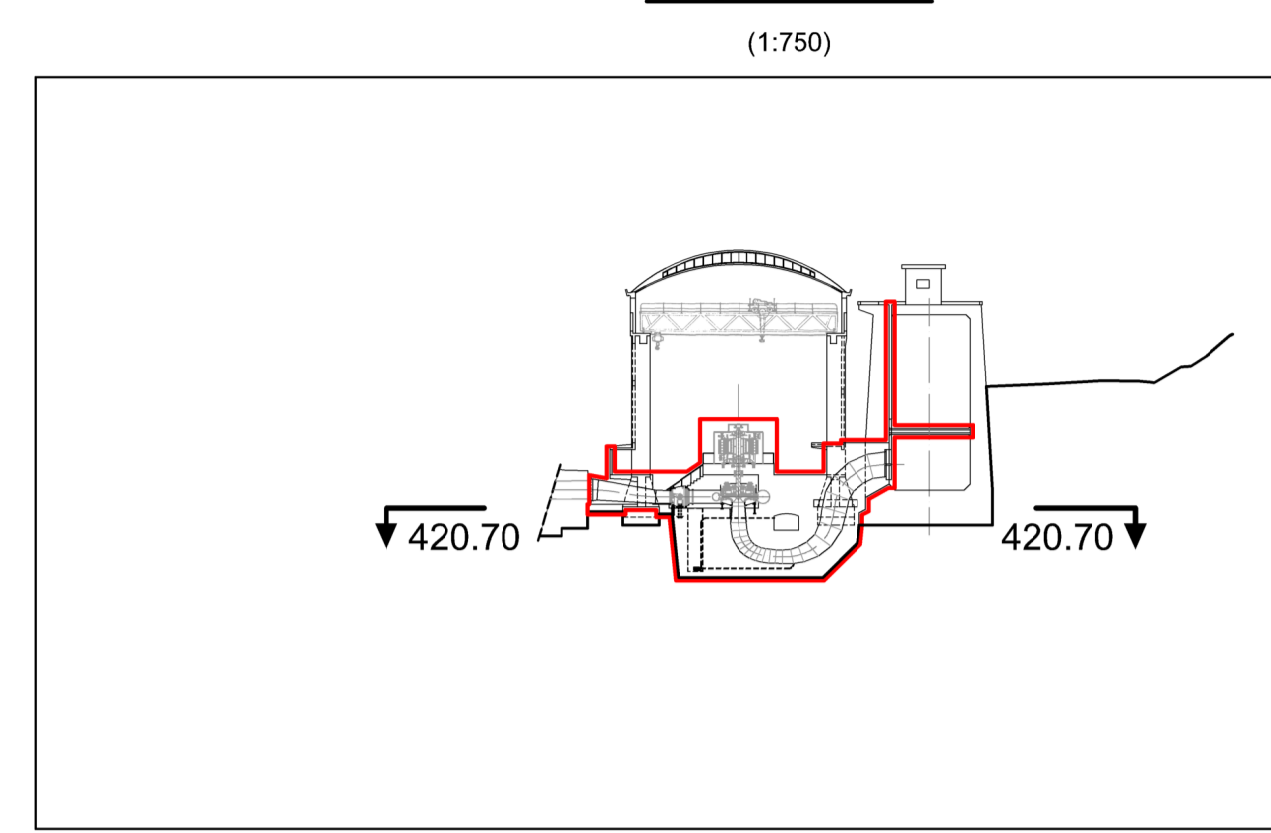


Legenda:

- Opere esistenti
- Demolizioni fondazioni e scavi in roccia
- Nuove opere in progetto (muri sezionati)
- Nuove opere in progetto (pavimenti e solette alle diverse quote)
- Opere provvisionali (scavi chiodati in roccia)
- Opere provvisionali (rinforzo fondazioni di valle)
- Nuovo gruppo da installare

Riferimenti:

- GRE.EEC.D.14.IT.H.16031.00.019 - Stato di fatto - Centrale - Pianta e sezione A-A
- GRE.EEC.D.14.IT.H.16031.00.020 - Stato di fatto - Centrale - Sezione B-B
- GRE.EEC.D.14.IT.H.16031.00.021 - Stato di fatto - Centrale - Vasca di accumulo / scarico - Pianta e sezioni
- GRE.EEC.D.14.IT.H.16031.00.027 - Stato di progetto - Pianta centrale
- GRE.EEC.D.14.IT.H.16031.00.028 - Stato di progetto - Centrale - Sezioni A-A e B-B
- GRE.EEC.D.14.IT.H.16031.00.036 - Stato di progetto - Demolizioni in centrale
- GRE.EEC.D.14.IT.H.16031.00.037 - Stato di progetto - Scavi e consolidamenti
- GRE.EEC.D.14.IT.H.16031.00.043 - Demolizioni e ricostruzioni - Centrale sezione A-A
- GRE.EEC.D.14.IT.H.16031.00.044 - Demolizioni e ricostruzioni - Centrale sezione B-B

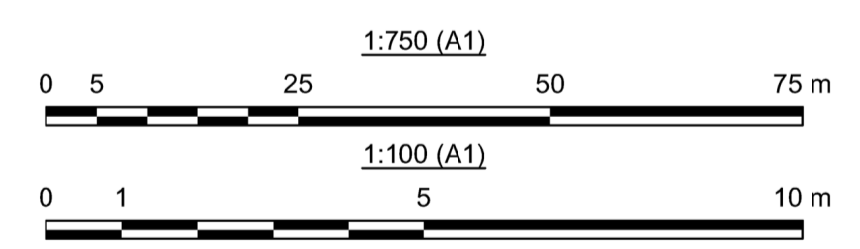

01	20/06/2022	Prima emissione	D Segatto	M.Vicentini	A Balestra
00	19/05/2022	Emissione per revisione cliente	D Segatto	M.Vicentini	A Balestra
REV.	DATE	DESCRIPTION	PREPARED	CHECKED	APPROVED
CONTRACTORS LOGO		PROJECT:			
		CENTRALE DI GUADALAMI CONVERSIONE A REVERSIBILE DEL GRUPPO 3			
FILE NAME (EGP CODE): GRE.EEC.D.14.IT.H.16031.00.042.01		LOMBARDI CODE: 2021.0047.011-GC-CLE-DW-042			
CLASSIFICATION: Public		FORMAT: A1	SCALE: 1:100	PLOT SCALE: 1:1	SHEET: 1 di 1
UTILIZATION SCOPE: Progetto Definitivo per Autorizzazione		TITLE: DEMOLIZIONI / RICOSTRUZIONI PIANTA CENTRALE QUOTA 420.70 m s.l.m.			
VALIDATED BY: F. Torasso		EGP CODE			
VERIFIED BY: F. Podio		GROUP	FUNCTION	TYPE	ISSUER
COLLABORATORS		GREEC	D14	ITH	160310004201

This document is property of Enel Green Power SpA. It is strictly forbidden to reproduce this document, in whole or in part, and to provide to others any related information without the previous written consent by Enel Green Power SpA.