

LEGENDA

ELABORATI DI RIFERIMENTO

PD_0_000_0000_0_GE_KT_01 - ELENCO NORMATIVE DI RIFERIMENTO
 PD_0_000_0000_0_GE_KT_02 - VITA UTILE E CLASSI D'USO DELLE OPERE
 PD_0_000_0000_0_SD_ST_07 - SEZIONI TIPO AUTOSTRADALI - RAMI DI SVINCOLO - Tavola 1/2
 PD_0_000_0000_0_SD_ST_08 - SEZIONI TIPO AUTOSTRADALI - RAMI DI SVINCOLO - Tavola 2/2
 PD_0_V00_VSTR_0_DM_TP_01 - SOTTOVIA SOPRA FALDA - IMPERMEABILIZZAZIONE
 PD_0_V00_VSTR_0_DM_TP_05 - SOTTOVIA E MURI - PARAPETTI

CARATTERISTICHE DEI MATERIALI


PER CARATTERISTICHE DEI MATERIALI VEDERE ELABORATO:
 PD_0_000_0000_0_GE_TB_01 - TABELLA MATERIALI E CLASSI DI ESPOSIZIONE CALCESTRUZZO

NOTE

TUTTE LE Misure SONO ESPRESSE IN CENTIMETRI
 TUTTE LE QUOTE ALTIMETRICHE SONO ESPRESSE IN METRI s.l.m.
 TUTTI GLI ANGOLI SONO ESPRESSE IN GRADI SESSADECIIMALI
 QUOTA FALDA DI PROGETTO A -0.50m DA PIANO CAMPAGNA



PLANIMETRIA DI INQUADRAMENTO 1:2000

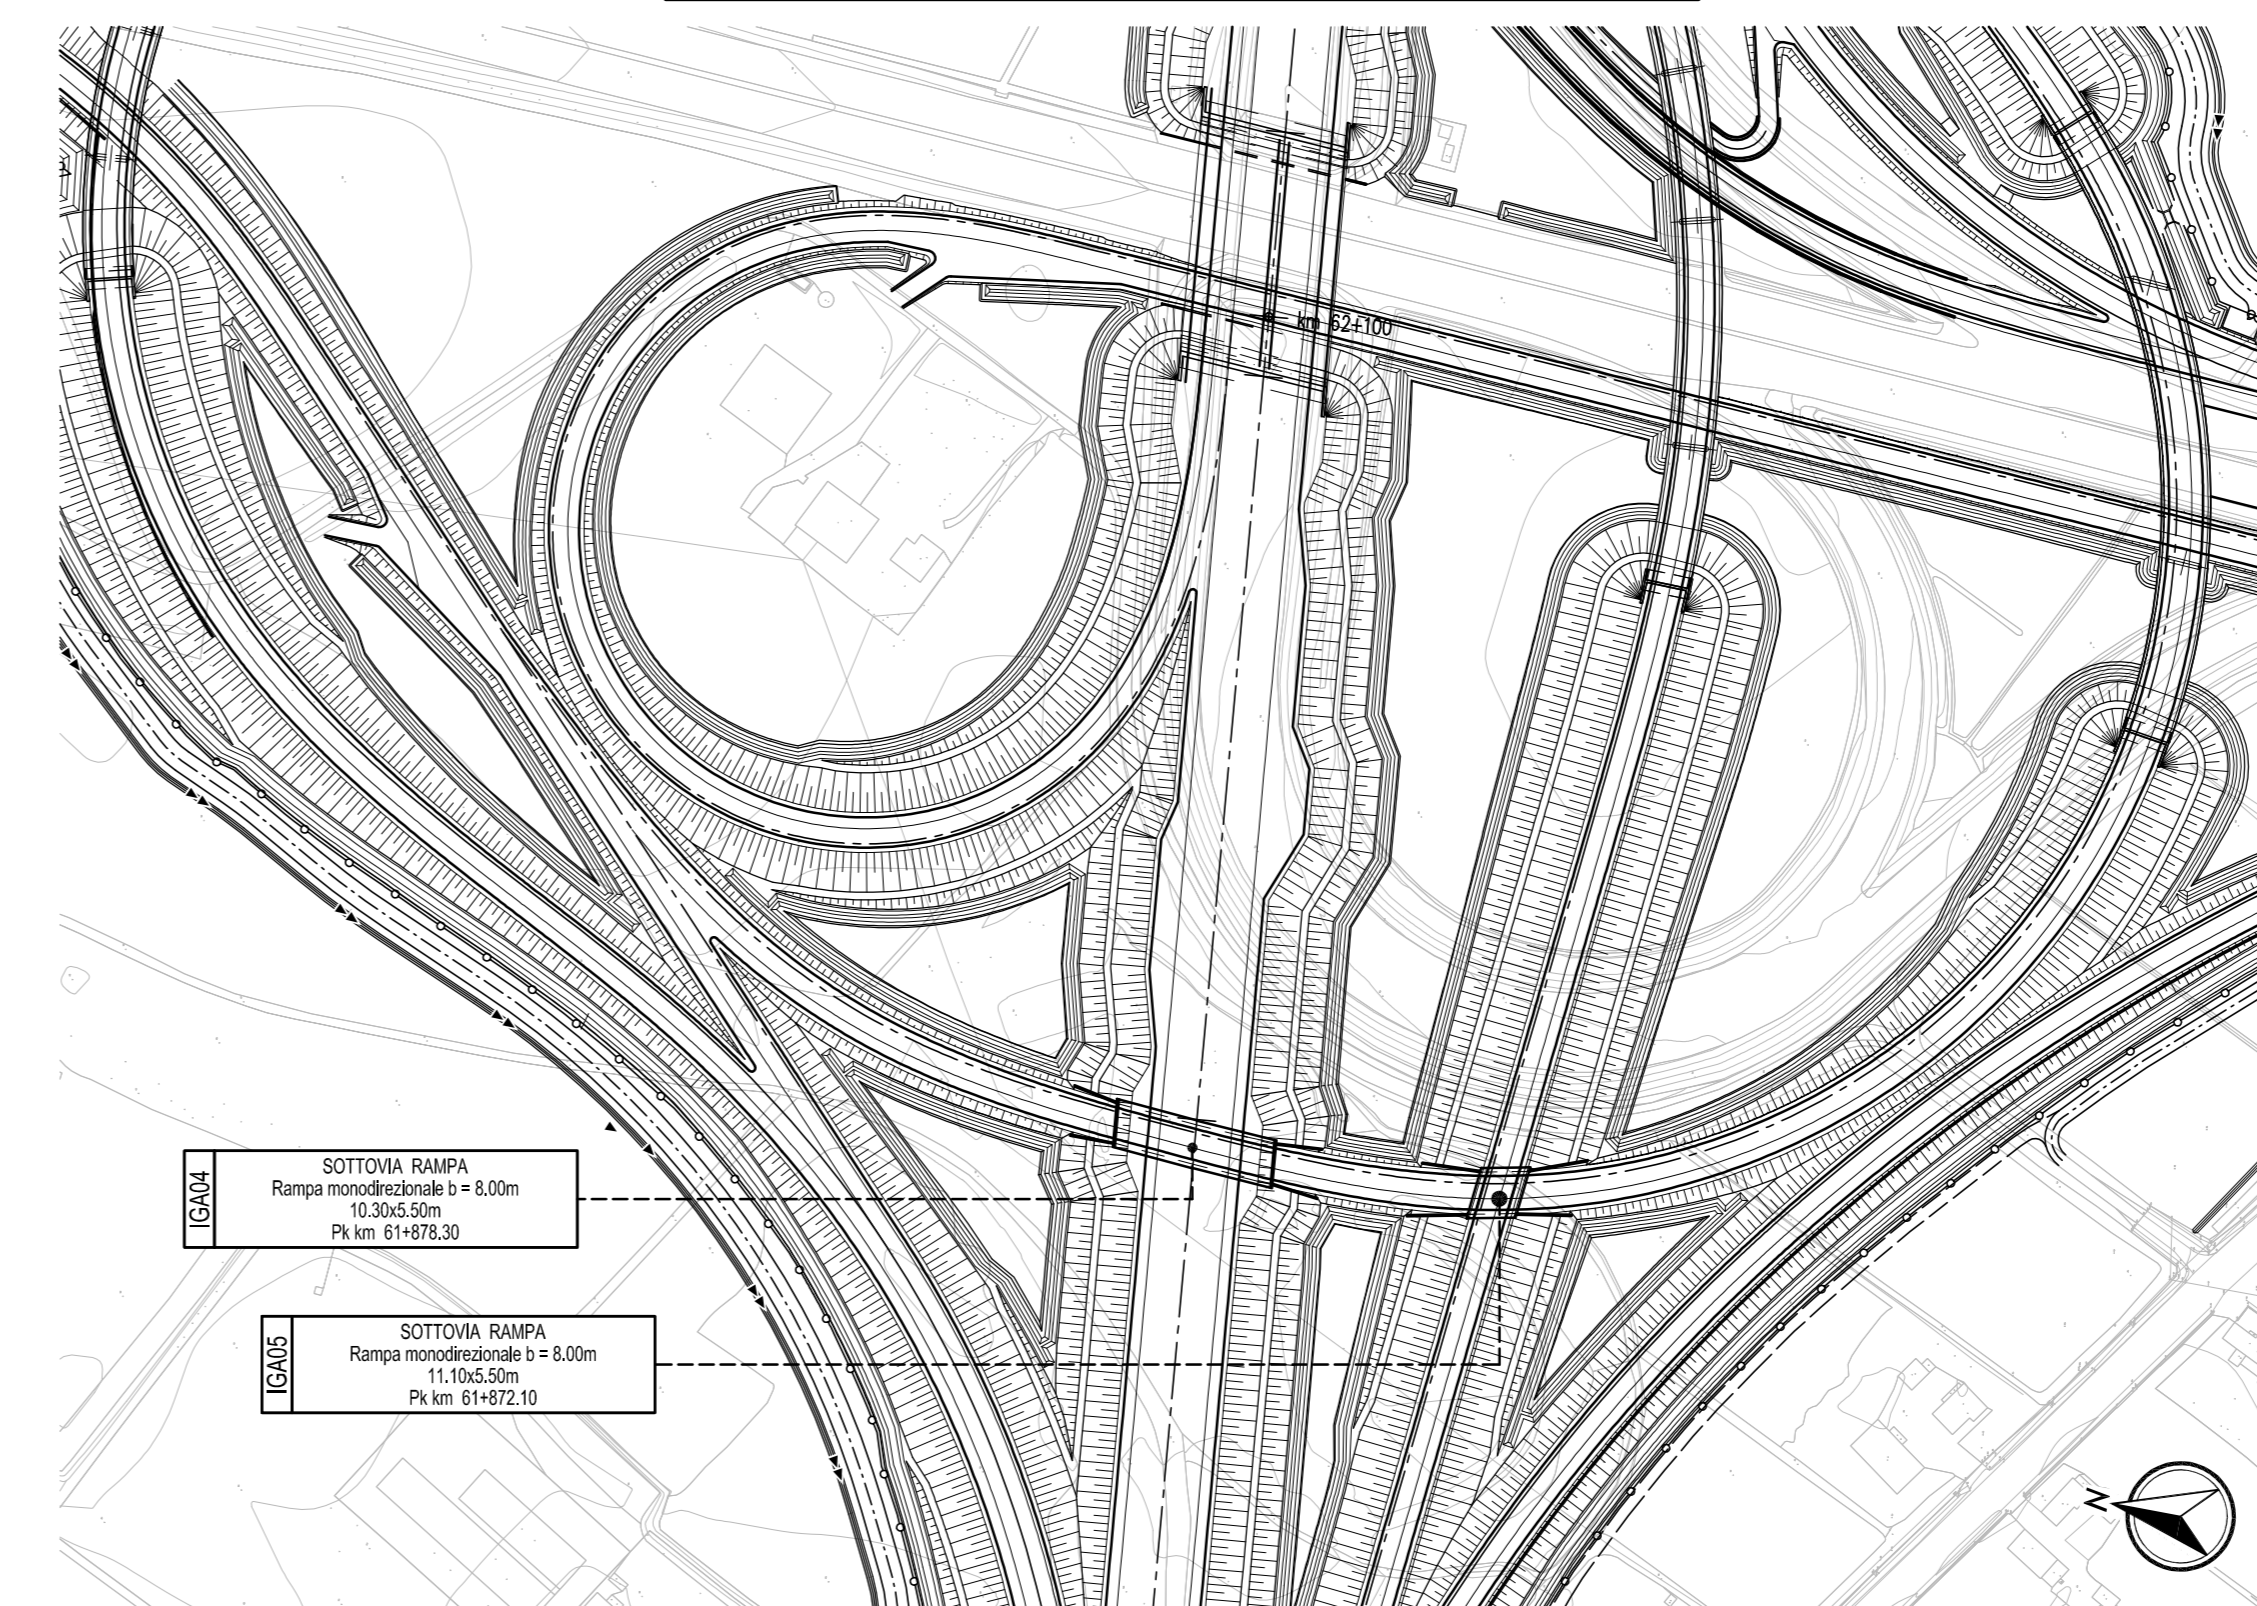

LEGENDA
 SOTTOVIA RAMPA


IL CONCESSIONARIO
ARC AUTOSTRADA REGIONALE CISPADANA

IL CONCESSIONARIO
 IL PRESENTI
 Giovanni Pizzetti

AUTOSTRADA REGIONALE CISPADANA
 DAL CASELLO DI REGGIOLO-ROLO SULLA A22
 AL CASELLO DI FERRARA SUD SULLA A13
 CODICE C.U.P. E81808000600009

PROGETTO DEFINITIVO

ASSE AUTOSTRADALE (COMPRESIVO DEGLI INTERVENTI LOCALI DI COLLEGAMENTO VIARIO AL SISTEMA AUTOSTRADEALE)
 OPERE STRUTTURALI
 OPERE D'ARTE MAGGIORI : GALLERIE ARTIFICIALI E MANUFATTI
 INTERCONNESSIONE CON A13 BOLOGNA FERRARA GALLERIA ARTIFICIALE 2 RAMPA NORD-EST
 OPERA D'ARTE - PIANTA

IL PROGETTISTA
PIACENTINI INGEGNERI S.r.l.
 Ing. Luca Piacentini
 Albo Ing. Bologna n° 4152

RESPONSABILE INTEGRAZIONE PRESTAZIONI SPECIALISTICHE
 Ing. Emilio Salsi
 Albo Ing. Reggio Emilia n° 545

IL CONCESSIONARIO
 IL PRESENTI
 Giovanni Pizzetti

17.04.2012 Emissione
 Alianeli Piacentini Salsi

IDENTIFICAZIONE ELABORATO
 DATA 17.04.2012 DESCRIZIONE Emissione
 AUTORE Alianeli Piacentini Salsi
 VERIFICATO Alianeli Piacentini Salsi
 APPROVATO Alianeli Piacentini Salsi
 DATA 17.04.2012 DESCRIZIONE Emissione
 AUTORE Alianeli Piacentini Salsi
 VERIFICATO Alianeli Piacentini Salsi
 APPROVATO Alianeli Piacentini Salsi

SCALE 1:100