


PIANTA SCAVI

1:200




SEZIONI TRASVERSALI

FASE DI SCAVO

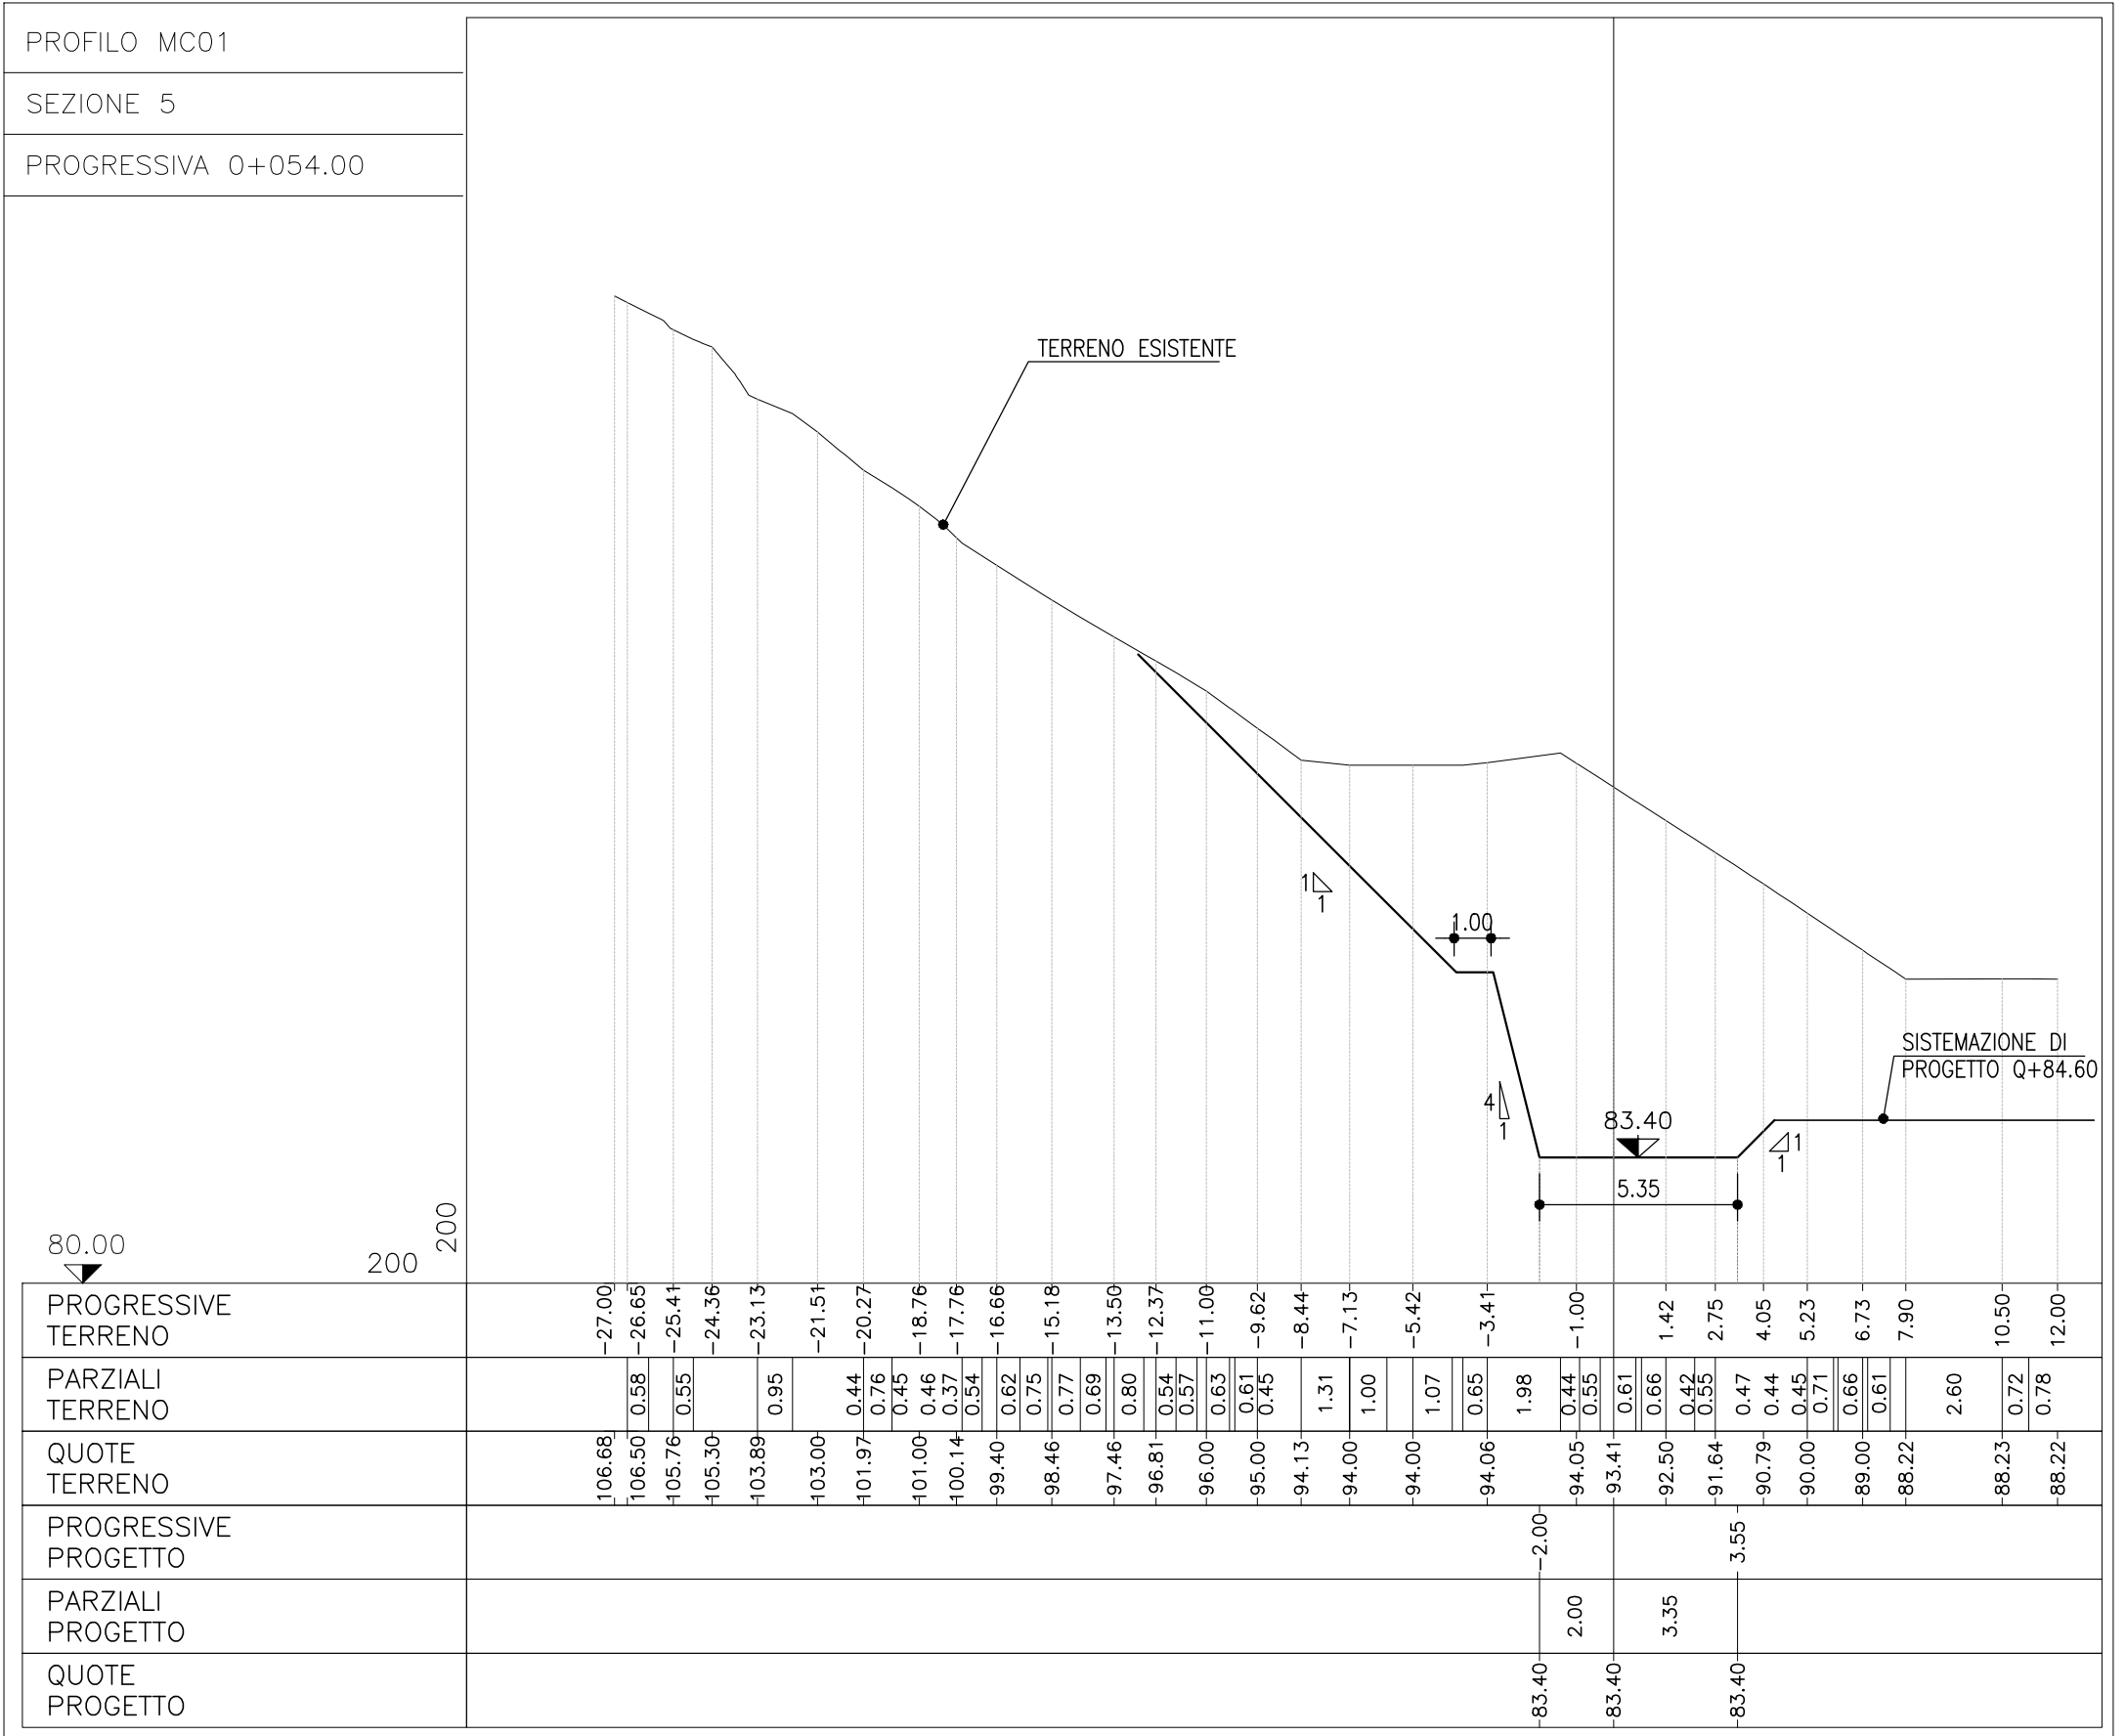

KEYMAP

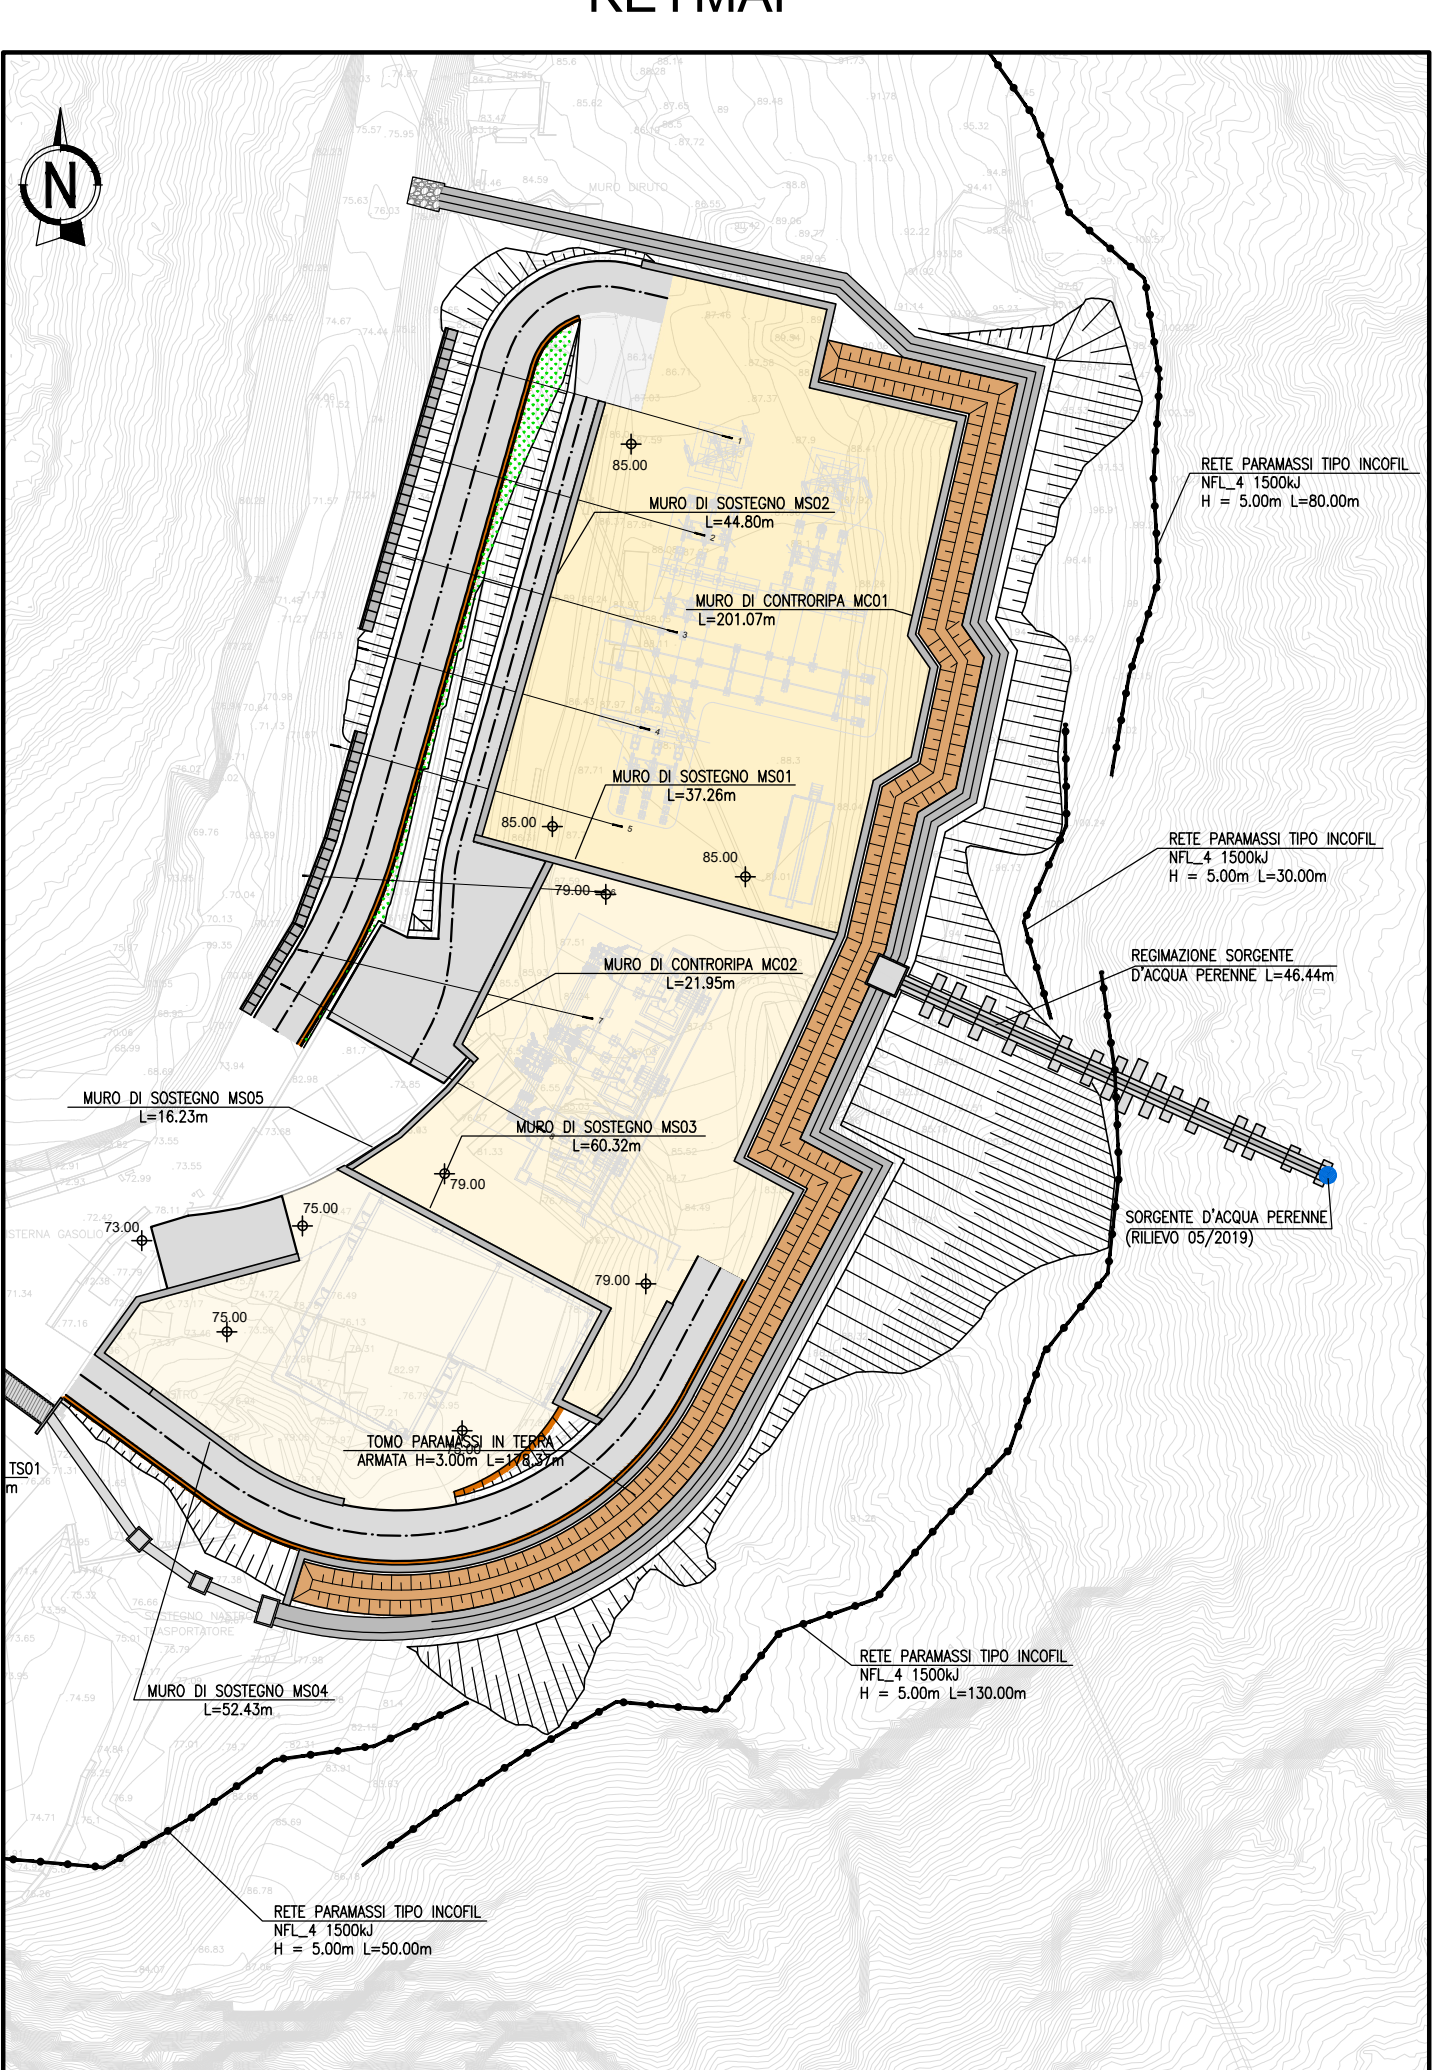

PIANTA CARPENTERIA FONDAZIONI

1:200

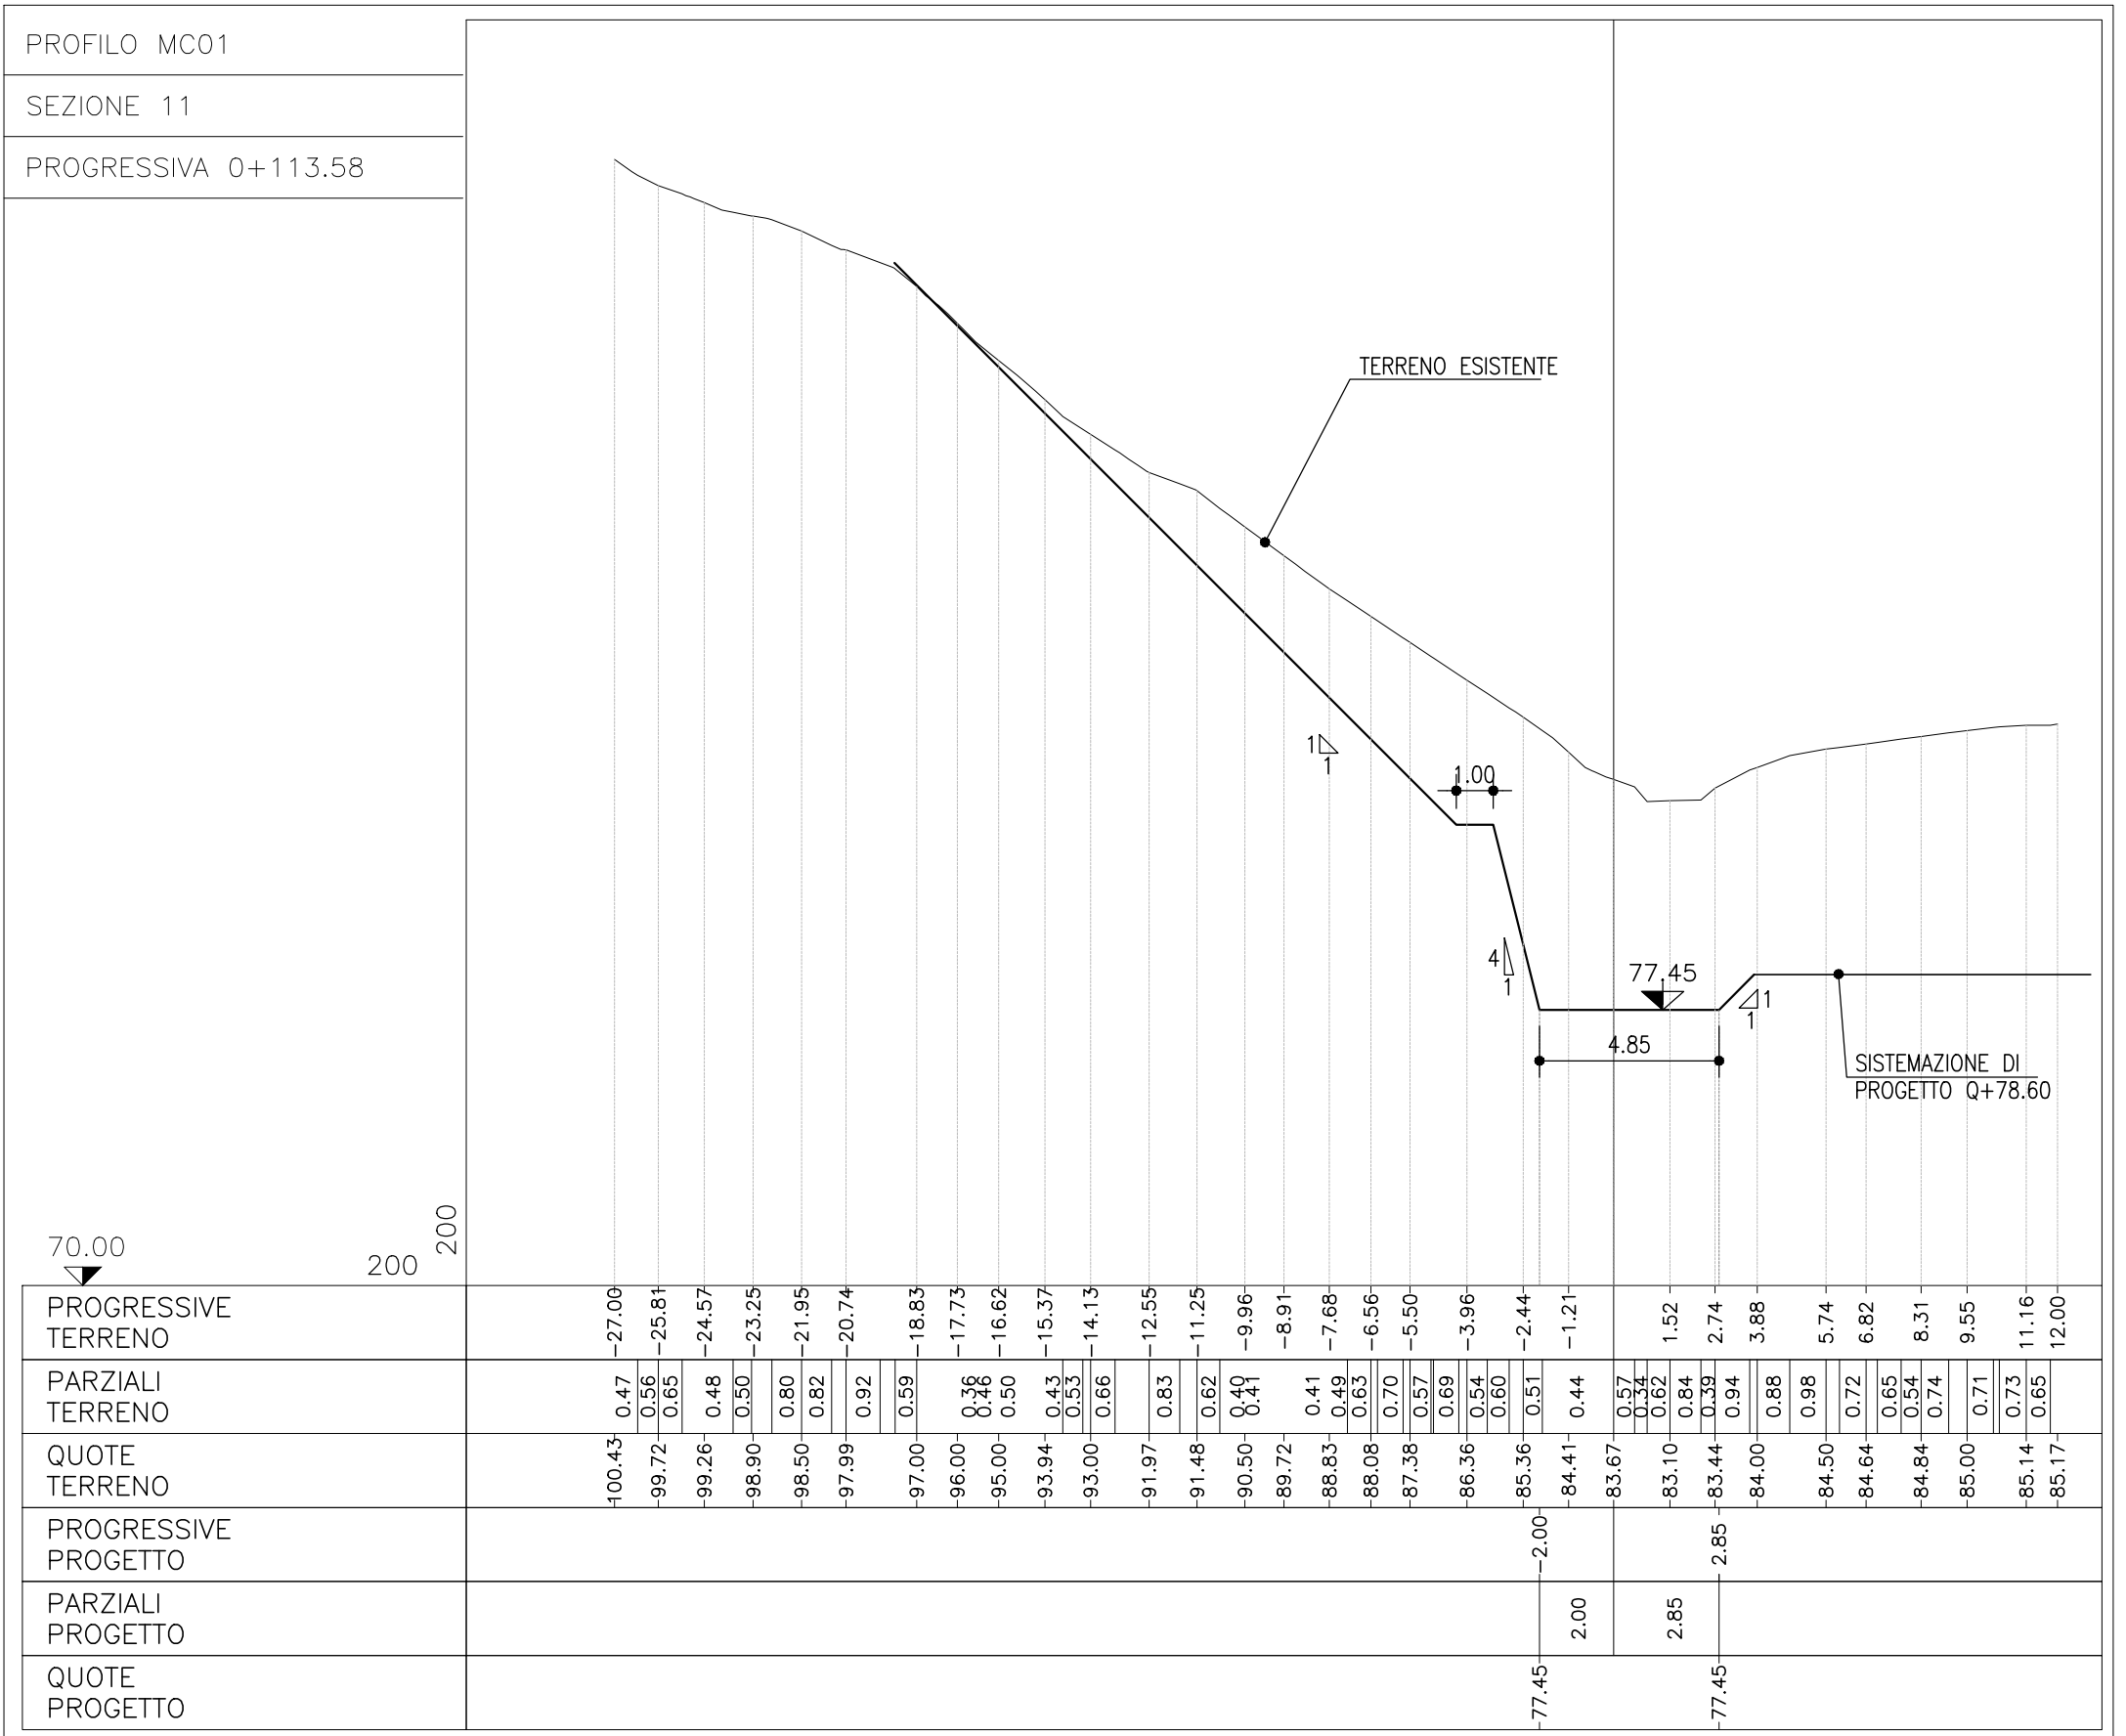
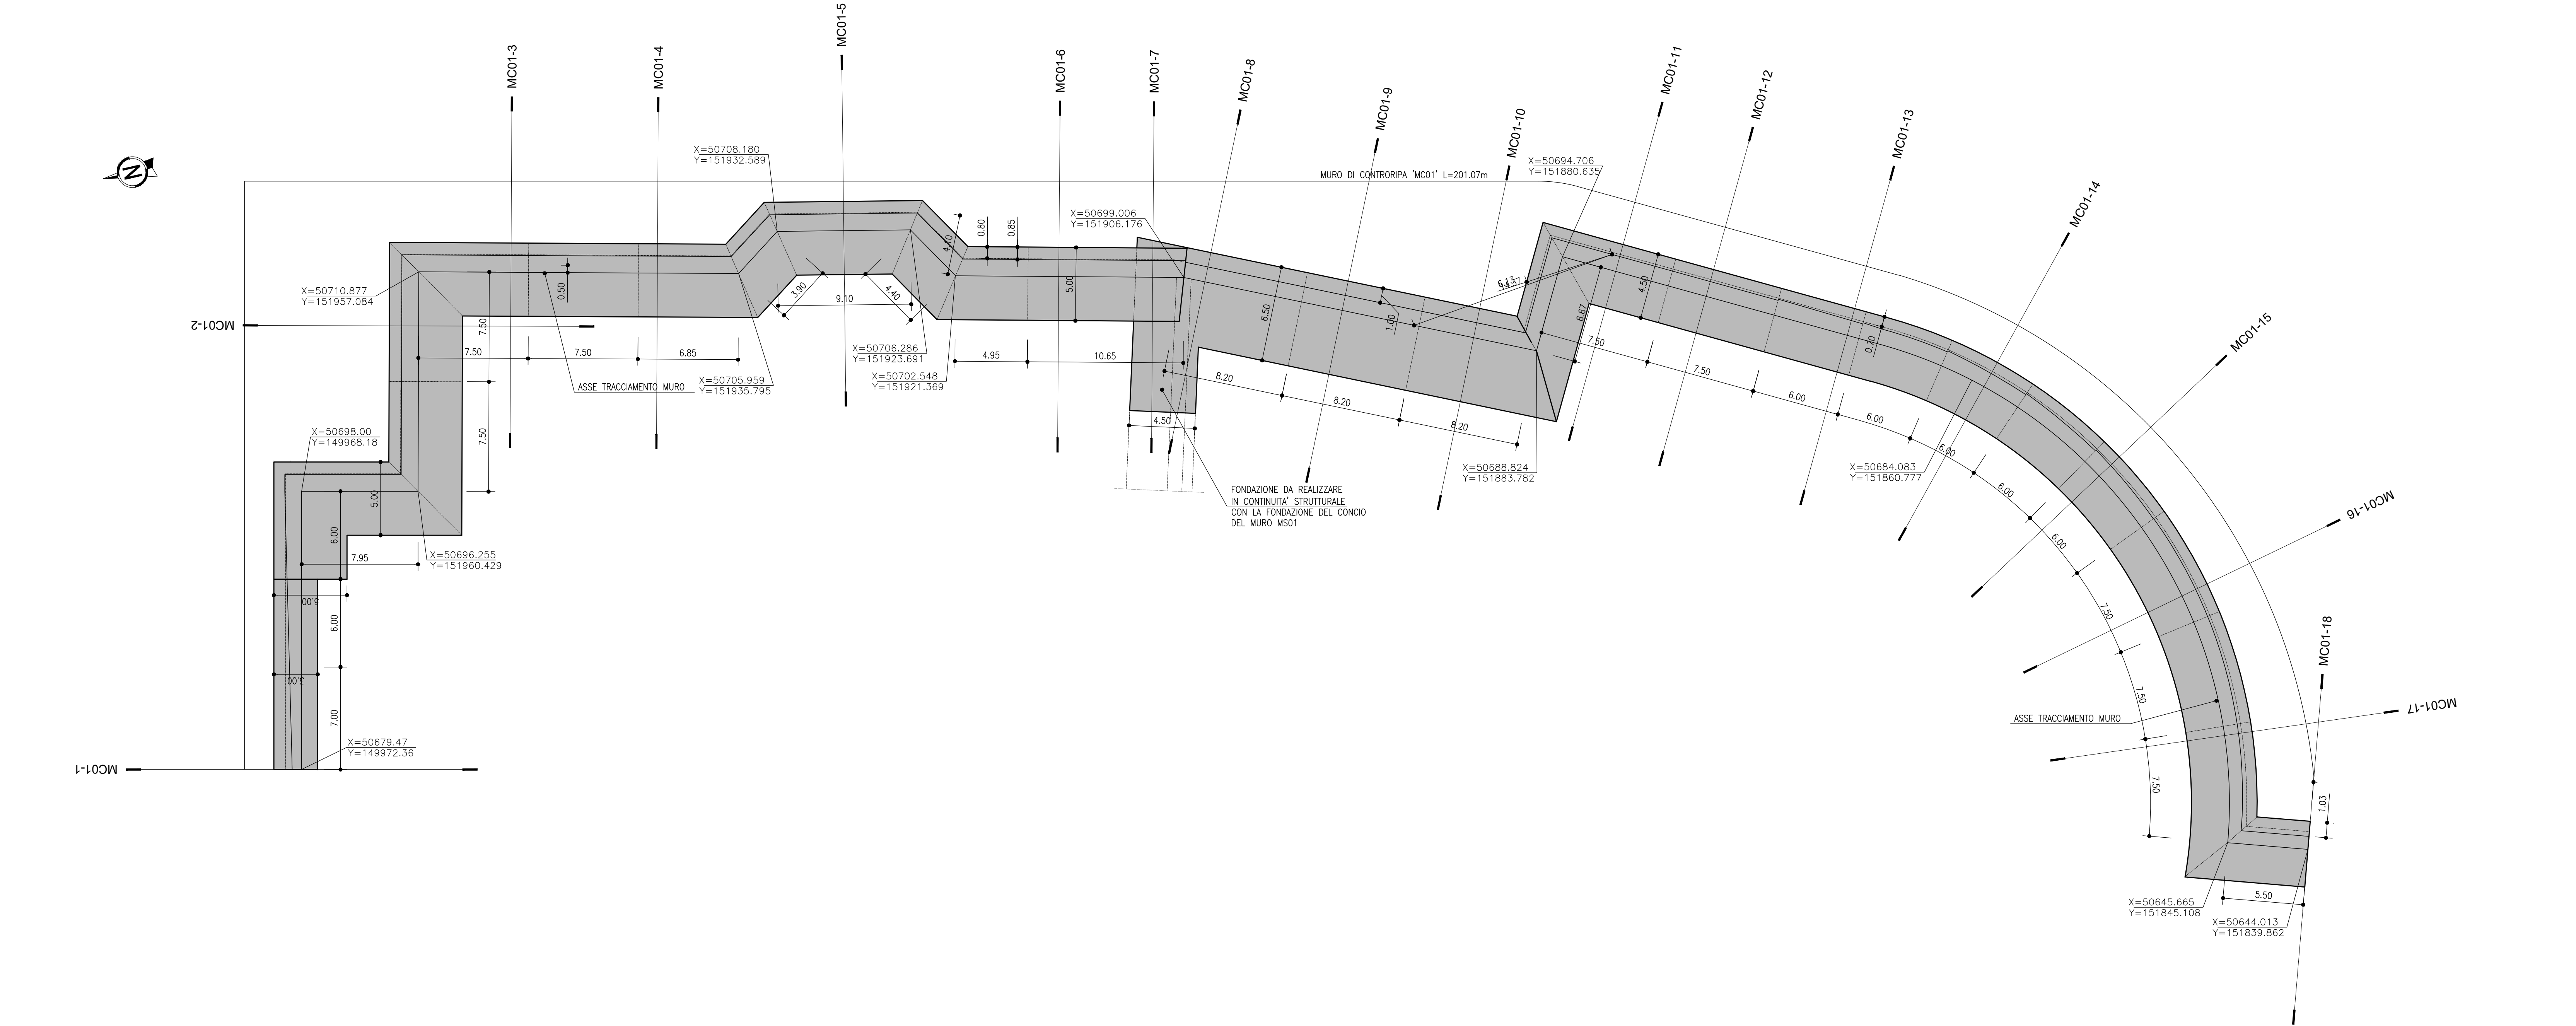


TABELLA MATERIALI

PER QUANTO NON SPECIFICATO NEL SESTO, SI PARTICOLARE RELATIVAMENTE ALLE CARATTERISTICHE DEI MATERIALI ALLE SPECIFICHE PER L'ESECUZIONE DEI LAVORI ED AI CONTROLLI DA ESEGUIRE, SI DEVONO FARE RIFERIMENTO ALLE NORME TECNICHE CEN/UNI.

MAGLIONE DI SOTTOFONDO	- Classe di resistenza minima C12/15	- Classe di esposizione XE	ACCIAIO PER ARMATURA LENA	- Acciaio in barre B450C	- Sovraposizione 50 diametri
FONDAZIONE	- Classe di resistenza minima C25/30	- Classe di esposizione XE2			
ELEVAZIONE E CORDOI MUR	- Classe di resistenza minima C20/25	- Classe di esposizione XE2			

COMMITTENTE: **RFI** - Rete Ferroviaria Italiana - Gruppo Ferrovie dello Stato Italiane

ALTA Sorveglianza: **ITALFERR** - Gruppo Ferrovie dello Stato Italiane

GENERAL CONTRACTOR: **COCIV** - Costruzioni e Impianti Civili

INFRASTRUTTURE FERROVIARIE STRATEGICHE DEFINITE DALLA LEGGE OGGETTO N.443/01

TRATTA A.V./A.C. TERZO VALICO DEI GIOVI

PROGETTO DEFINITIVO

VAR0031 - SSE BIVIO CORVI

PIAZZOLE TECNOLOGICHE

PIAZZOLA CORVI (BORZOLI)

Muro di controspina (MCD1) - Pianta, prospetto e sezioni tipo - Tavola 2 di 2

GENERAL CONTRACTOR	DIRETTORE LAVORI	SCALA
Cociv	Ing. F. Paris	VARIE

COMMESSA	LOTTO	FASE	ENTE	TIPO DOC.	OPERAZIONE/PIANTA	PROG.	REV.
A3011	0X	D	CV	AZ	IN210X	004	A

Rev.	Descrizione emissione	Redatto	Data	Verificato	Data	Progettista	Data	Il PROGETTISTA
A00	Prima emissione	IC	20/07/2020	COCV	22/07/2020	A. Mancarella	24/07/2020	
A01	Aggiornamenti nome direttore COCV	COCV	30/07/2021	BM92021	08/09/2021	P. Costa Marini	08/09/2021	

Nome File: 0201-co-civil-mcd1-oc-001.dwg
CUP: F5160000000008