PIANTA CARPENTERIA
1:200

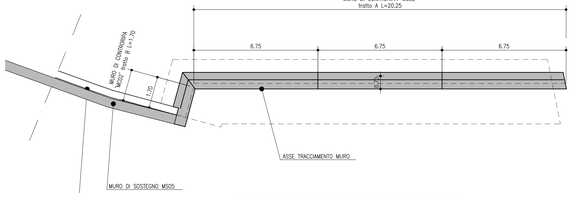

PIANTA CARPENTERIA FONDAZIONI
1:200

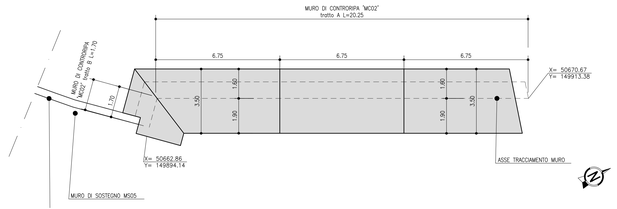

PLANIMETRIA DI PROGETTO
1:200

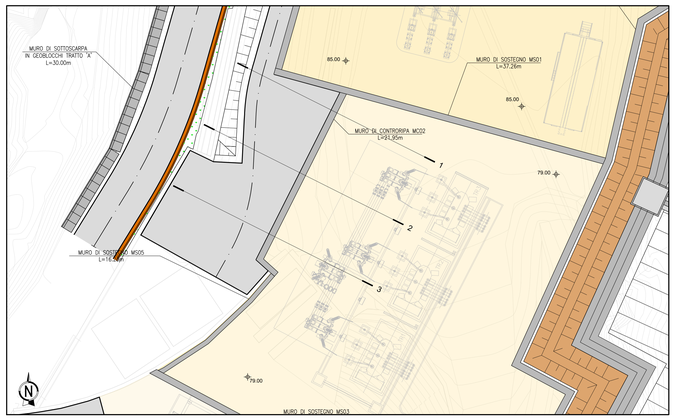

PIANTA SCAVI
1:200

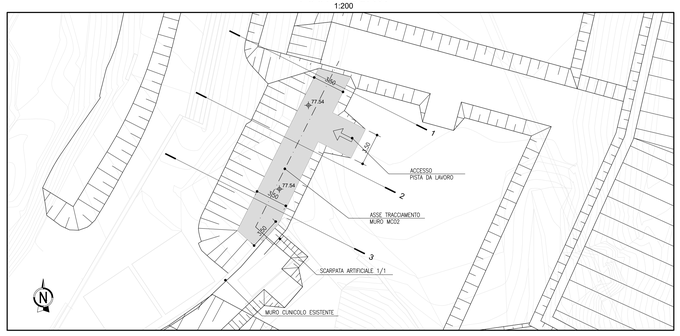

PROSPETTO
1:100
CARPENTERIA

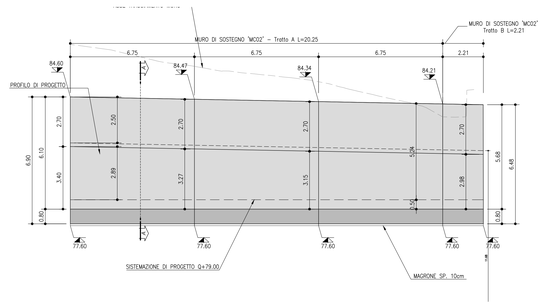

SEZIONE A-A
1:50

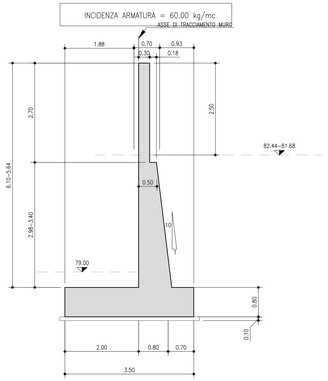

SEZIONE TRASVERSALE TIPOLOGICA A-A
1:100

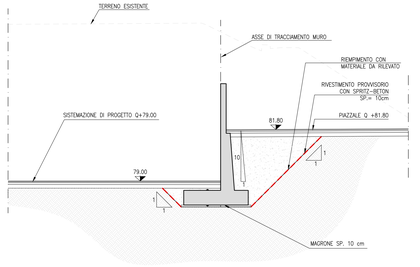

KEYMAP

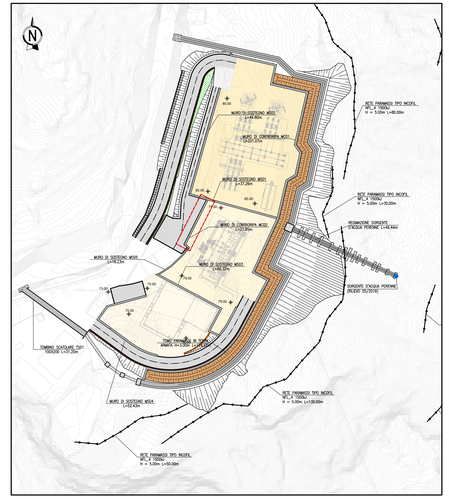

SEZIONI TRASVERSALI
1:200
FASE DI REALIZZAZIONE MURO

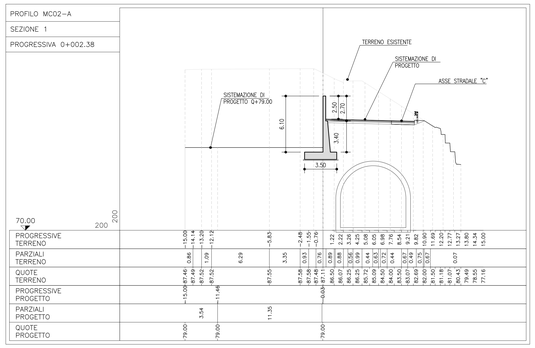

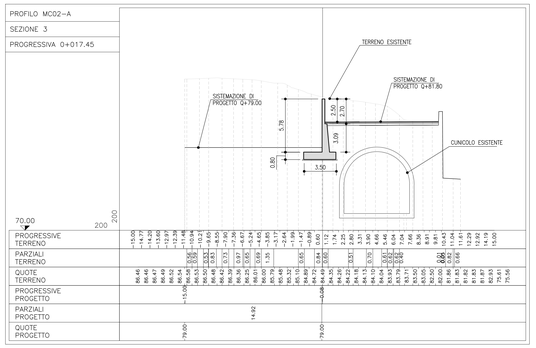

SEZIONI TRASVERSALI
1:200
FASE DI SCAVO

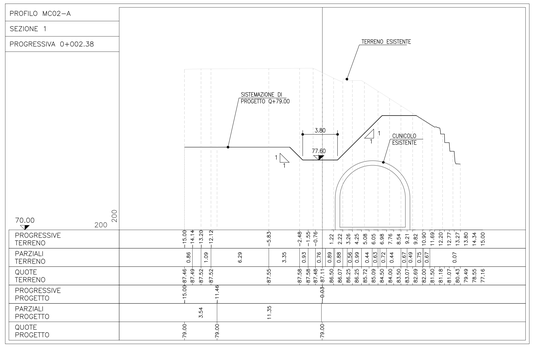

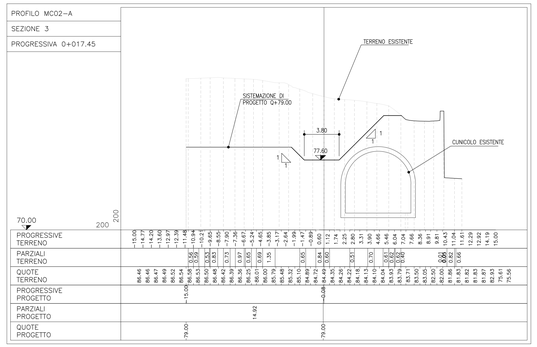

TABELLA MATERIALI

PER QUANTO NON SPECIFICATO NEL SEGUITO, IN PARTICOLARE RELATIVAMENTE ALLE CARATTERISTICHE DEI MATERIALI ALLE SPECIFICHE PER L'ESECUZIONE DEI LAVORI ED AI CONTROLLI DA ESEGUIRE, SI DOVRA' FARE RIFERIMENTO ALLE NORME TECNICHE D'APPALTO

MAGRONE DI SOTTOFONDO – Classe di resistenza minima C12/15 – Classe di esposizione XC1	ACCIAIO PER ARMATURA LENTA – Acciaio in barre B450C – Reti B450A – Sovrapposizione 50 diametri
CALCESTRUZZO (EN206 – CNR–UNI11104) FONDAZIONE – Classe di resistenza minima C25/30 – Classe di esposizione XC2 – Copriferro nominale (EN1992–1–1) 40mm	
ELEVAZIONE E CORDOLI MURI – – Classe di resistenza minima C28/35 – Classe di esposizione XC2 – Copriferro nominale (EN1992–1–1) 40mm	

COMMITTENTE:
RFI RETE FERROVIARIA ITALIANA
GRUPPO FERROVIE DELLO STATO ITALIANE

ALTA SORVEGLIANZA:
ITALFERR
GRUPPO FERROVIE DELLO STATO ITALIANE

GENERAL CONTRACTOR:
Consorzio Cooperative Costruzioni Società Cooperativa
Cociv

INFRASTRUTTURE FERROVIARIE STRATEGICHE DEFINITE DALLA LEGGE OBIETTIVO N.443/01

TRATTA A.V./A.C. TERZO VALICO DEI GIOVI
PROGETTO DEFINITIVO

VAR0031 - SSE BIVIO CORVI
PIAZZOLE TECNOLOGICHE
PIAZZOLA CORVI (BORZOLI)
Muro di contropiga (MC02) - Piana, prospetto e sezioni tipo

GENERAL CONTRACTOR	DIRETTORE LAVORI	SCALA:
Consorzio **Cociv** Ing. F. Poma		VARIE

FASE	ENTE	TIPO	OPERA/DISCIPLINA	PROGR.	REV.
P R O	V A R	D	T 2 6	0 0 5	A

PROGETTAZIONE:

Rev.	Descrizione	Redatto	Data	Verificato	Data	Approvato	Data	IL PROGETTISTA
A	EMISSIONE	COCIV	08/09/2021	COCIV	08/09/2021	P. Sotira Medich	08/09/2021	24/07/2020

Dott. Ing. Paolo Costa Medich
Ordine Ingegneri Prov. TO
n. 10304 X

n. Elab.

Nome File: A001-DI-D-CV-AZ-R01-04-005-A01
CUP: F81H92000000008

Scala di plot: 1 : VARIE

Firmato digitalmente da:
Paolo COSTA MEDICH
CN = COSTA MEDICH Paolo
SerialNumber = TINIT-CSTPLA79H16C722L