PIANTA
1:200

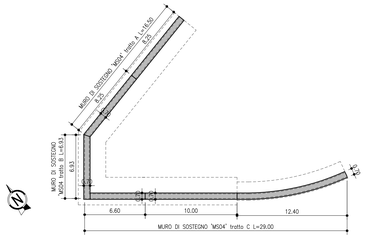

PIANTA FONDAZIONI
1:200

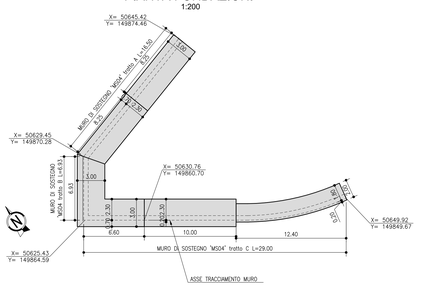

PLANIMETRIA DI PROGETTO
1:200

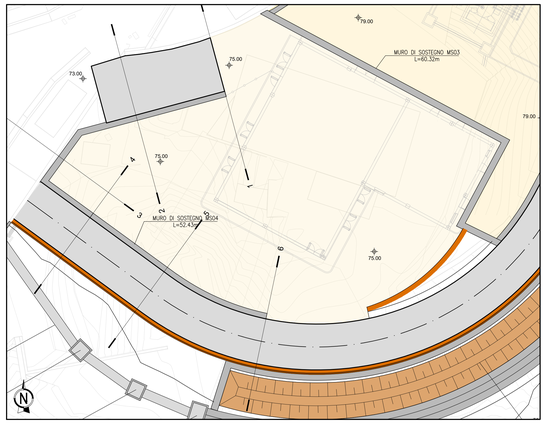

PIANTA SCAVI
1:200

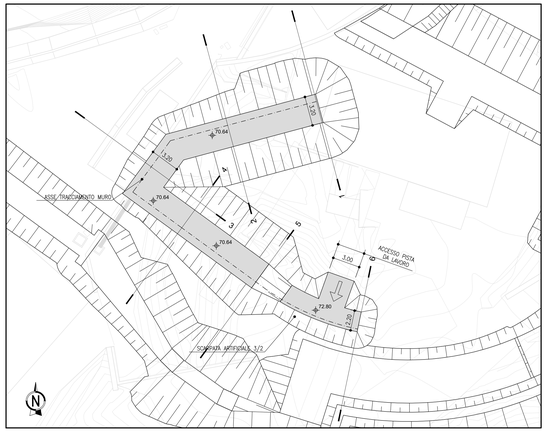

PROSPETTO
1:100
CARPENTERIA

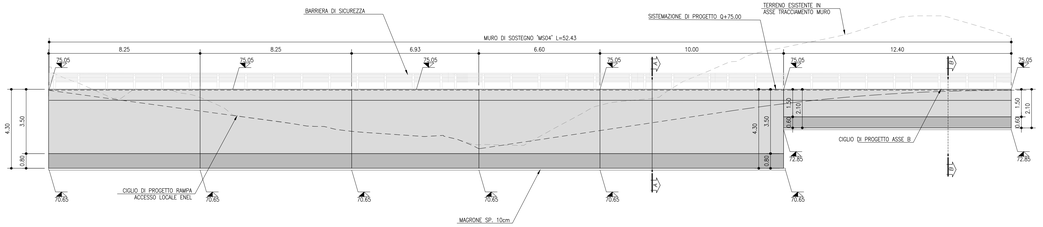

SEZIONE A-A
1:50

INCIDENZA ARMATURA = 80.00 kg/mc

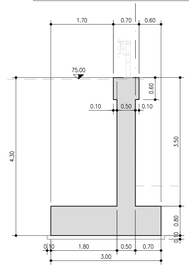

SEZIONE B-B
1:50

INCIDENZA ARMATURA = 90.00 kg/mc

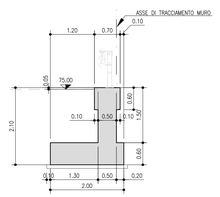

KEYMAP

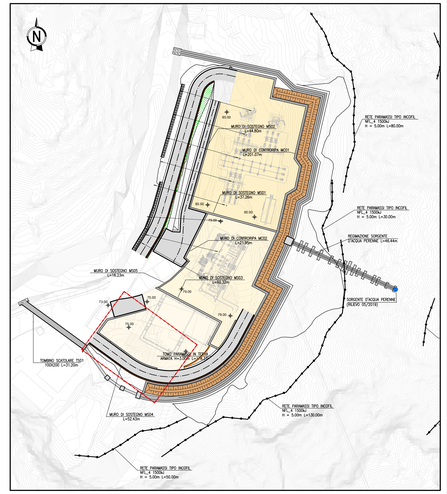

SEZIONI TRASVERSALI
1:200
FASE DI REALIZZAZIONE MURO

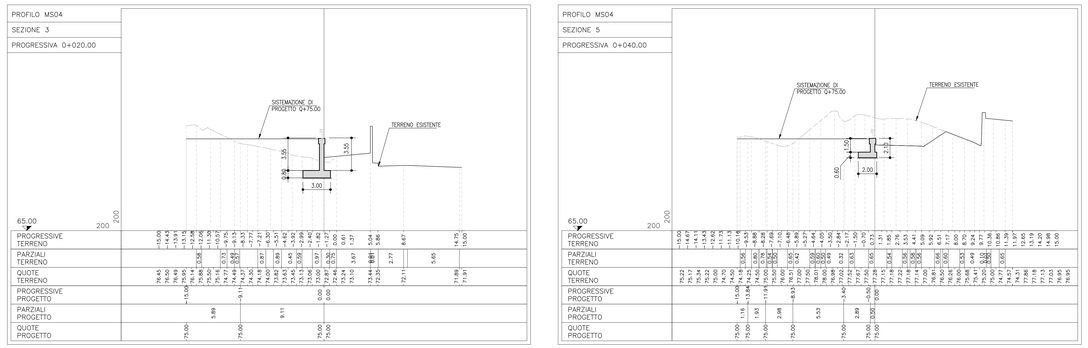

SEZIONI TRASVERSALI
FASE DI SCAVO

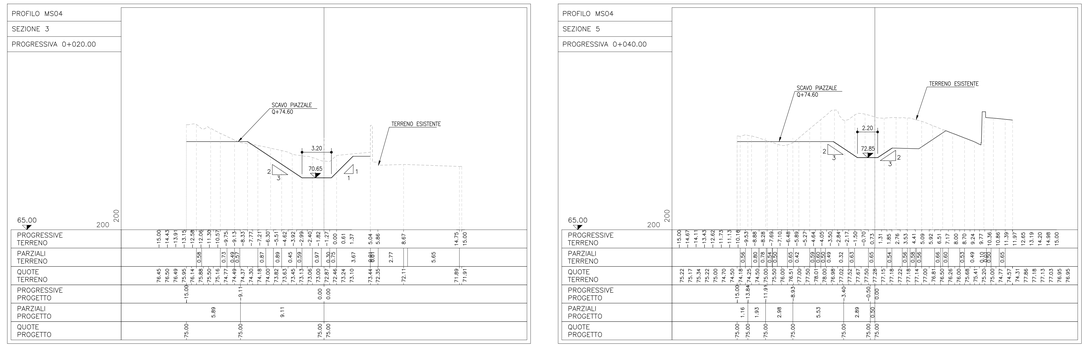

SEZIONE TRASVERSALE TIPOLOGICA A-A
1:100

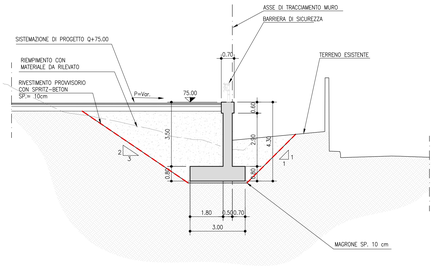

SEZIONE TRASVERSALE TIPOLOGICA B-B
1:100

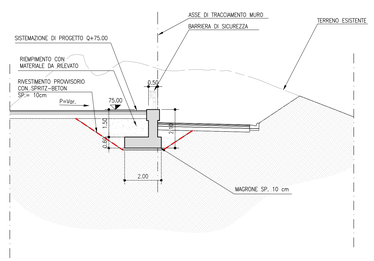

TABELLA MATERIALI

PER QUANTO NON SPECIFICATO NEL SEGUITO, IN PARTICOLARE RELATIVAMENTE ALLE CARATTERISTICHE DEI MATERIALI, ALLE SPECIFICHE PER L'ESECUZIONE DEI LAVORI ED AI CONTROLLI DA ESEGUIRE, SI DOVRA' FARE RIFERIMENTO ALLE NORME TECNICHE D'APPALTO

MAGRONE DI SOTTOFONDO	**ACCIAIO PER ARMATURA LENTA**
– Classe di resistenza minima C12/15	– Acciaio in barre B450C
– Classe di esposizione XO	– Reti B450A
CALCESTRUZZO (EN206 – CNR–UNI11104)	– Staffe 10 diametri
FONDAZIONI	
– Classe di resistenza minima C25/30	
– Classe di esposizione XC2	
– Copriferro nominale (EN1992–1–1) 40mm	
ELEVAZIONI E CORDOLI MURI –	
– Classe di resistenza minima C28/35	
– Classe di esposizione XC2	
– Copriferro nominale (EN1992–1–1) 40mm	

COMMITTENTE:

RFI RETE FERROVIARIA ITALIANA
GRUPPO FERROVIE DELLO STATO ITALIANE

ALTA SORVEGLIANZA:

ITALFERR
GRUPPO FERROVIE DELLO STATO ITALIANE

GENERAL CONTRACTOR:

Consorzio Cooperative Costruzioni Bologna

INFRASTRUTTURE FERROVIARIE STRATEGICHE DEFINITE DALLA LEGGE OBIETTIVO N.443/01

TRATTA A.V./A.C. TERZO VALICO DEI GIOVI
PROGETTO DEFINITIVO

VAR0031 - SSE BIVIO CORVI
PIAZZOLE TECNOLOGICHE

PIAZZOLA CORVI (BORZOLI)

Muro di sostegno piazzale a quota +75.00 (MS04) - Pianta, prospetto e sezioni tipo

GENERAL CONTRACTOR	DIRETTORE LAVORI	SCALA:
Consorzio Cociv Ing. F. Pisma		VARIE

COMMESSA	LOTTO	FASE	ENTE	TIPO DOC.	OPERA/DISCIPLINA	PROGR.	REV.
A311	00	D	CV	DI	OC00	009	A

PROGETTAZIONE					
Rev.	Descrizione	Redatto	Data	Verificato	Data
A00	EMISSIONE	COCIV	24/07/2020		
A01	EMISSIONE	COCIV	08/09/2021	P. Costa Medich Dott. Ing. Paolo Costa Medich Ordine Prov. TO n°3356 x	08/09/2021

A. Elab.	Nome File: A311-00-D-CV-AZ-IN21-01-009-A01
	CUP: F81H92000000008

Scala di plot: 1 - VARIE

Firmato digitalmente da
Paolo COSTA MEDICH
CN = COSTA MEDICH Paolo
SerialNumber = TINIT-CSTPLA79H16C722L