PIANTA
1:200

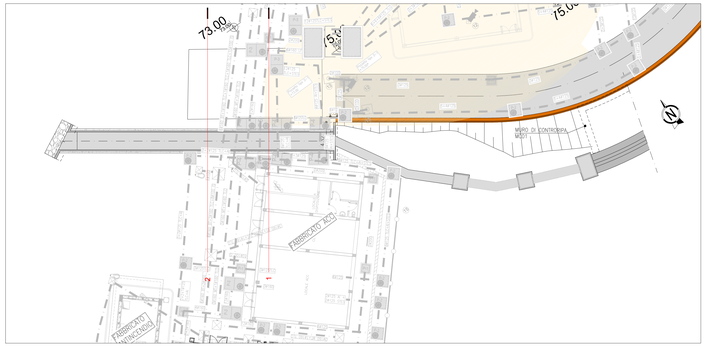

PROSPETTO TOMBINO SCATOLARE
1:100
CARPENTERIA

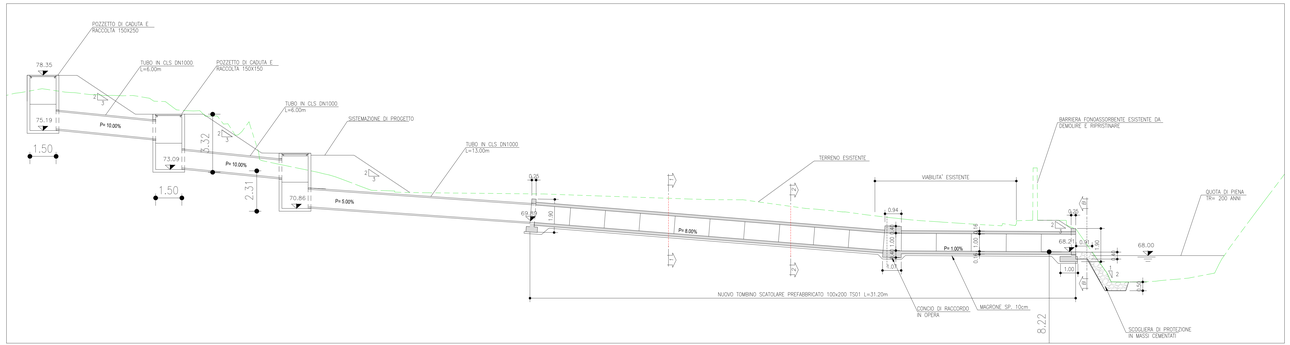

KEYMAP

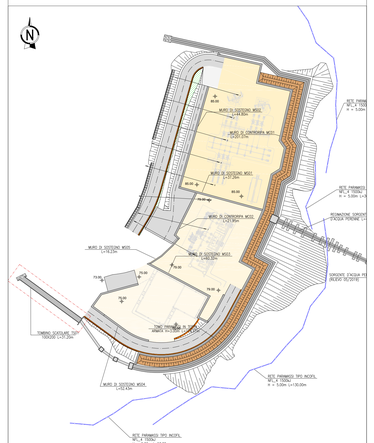

PROFILO TS01

SEZIONE 1

PROGRESSIVA 0+039.00

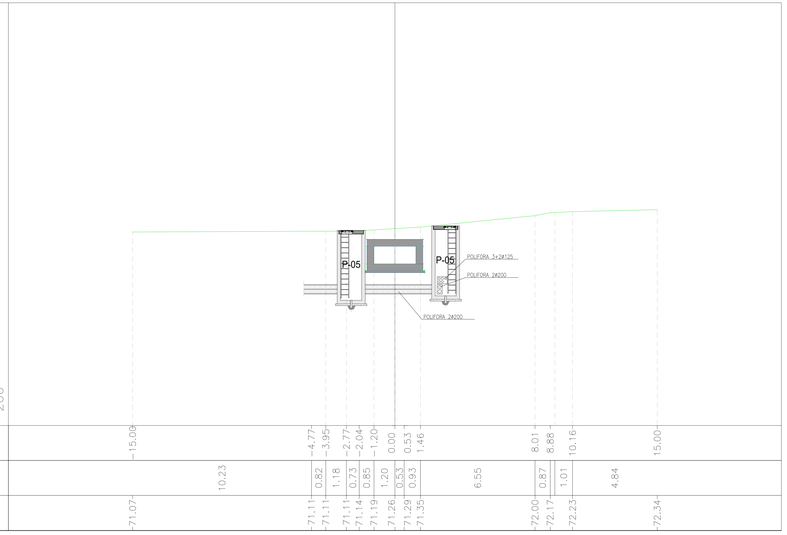

PROFILO TS01

SEZIONE 2

PROGRESSIVA 0+046.00

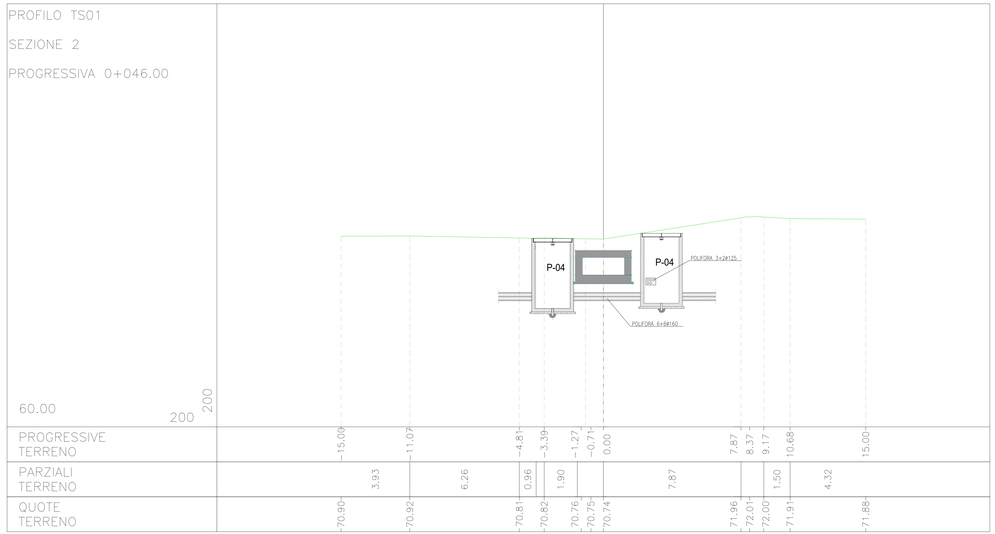

COMMITTENTE:

RFI RETE FERROVIARIA ITALIANA
GRUPPO FERROVIE DELLO STATO ITALIANE

ALTA SORVEGLIANZA:

ITALFERR
GRUPPO FERROVIE DELLO STATO ITALIANE

GENERAL CONTRACTOR:

Consorzio Cooperativo Costruzioni Società Cooperativa

INFRASTRUTTURE FERROVIARIE STRATEGICHE DEFINITE DALLA LEGGE OBIETTIVO N.443/01

TRATTA A.V./A.C. TERZO VALICO DEI GIOVI
PROGETTO DEFINITIVO

VAR0031 - SSE BIVIO CORVI

IN21 - Piazzola Finestra Borzoli

predisposizioni tecnologiche in prossimità del tombino scatolare

Planimetria e sezioni

GENERAL CONTRACTOR	DIRETTORE LAVORI	SCALA:
Consorzio Cociv Ing. F. Pome		VARIE

COMMESSA	LOTTO	FASE	ENTE	TIPO DOC.	OPERA/DISCIPLINA	PROGR.	REV.
A301	0X	D	CV	AZ	IN2100X	017	A

PROGETTAZIONE

Rev.	Descrizione emissione	Redatto	Data	Verificato	Data	Progettista Integratore	Data	IL PROGETTISTA
A00	Emissione	P. Costa Medich	15/09/2021	COCIV	14/09/2021	P. Costa Medich	15/09/2021	

Firmato digitalmente da
Paolo COSTA MEDICH
CN = COSTA MEDICH Paolo
SerialNumber = TINIT-CSTPLA79H16C722L

Dott. Ing. Paolo Costa Medich
Ordine degli Ingegneri Prov. TO
n° 10306 A

n. Elab.

Nome File: A301-00-D-CV-AZ-IN21-08-017-A00
CUP: F81H92000000008

Scala di plot: 1 - VARIE