



FOTOINSERIMENTO INTERVENTI DI MITIGAZIONE SU VISTA OVEST




OPERE DI MITIGAZIONE AMBIENTALE

SIEPE DA CAMPO
Sup. ≈ 2250 mq

Cod.	Specie arbustive	quantità	dim. impianto
□ Lv	Ligustrum vulgare	8	v. ø 24 cm
▲ Cy	Cytisus scoparius	6	v. ø 22 cm
○ Cc	Coloneaster coral beauty	18	v. ø 20 cm

PANNELLI RIVESTITI IN PIETRA A SPACCO
L.tot.: 385 m
Sup. tot.: 1925 mq (riferita al paramento da spiccato a testa muro)
H. media: 5.0 (riferita al paramento da spiccato a testa muro)

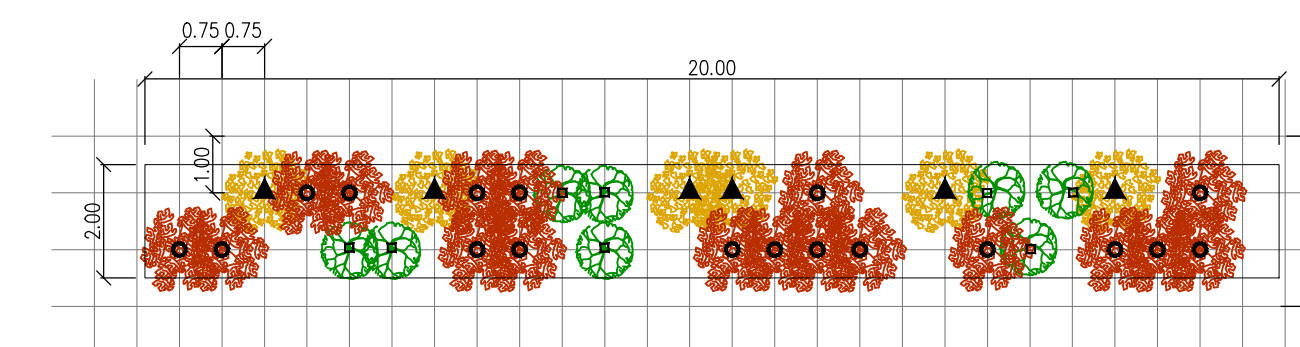

COMMITTENTE:



ALTA Sorveglianza:



GENERAL CONTRACTOR:



INFRASTRUTTURE FERROVIARIE STRATEGICHE DEFINITE DALLA LEGGE OBIETTIVO N.443/01

TRATTA A.V./A.C. TERZO VALICO DEI GIOVI PROGETTO DEFINITIVO

VAR0031 - SSE BIVIO CORVI
Interventi di mitigazione ambientale

Planimetria e viste

COMMISSA	LOTTO	FASE	ENTE	TIPO DOC.	OPERADISCIPLINA	PROGR.	REV.
A301	0X	D	CV	AZ	IN210X	021	A

Rev.	Descrizione emissione	Redatto	Data	Verificato	Data	Progettista	Data	IL PROGETTISTA
A00	Prima emissione	COCIV	01/07/2022	COCIV	01/07/2022	Costa Medin	01/07/2022	