PROFILO S_ASSE B

SEZIONE 1

PROGRESSIVA 0+000.00

COMPUTO			
ELEMENTO	AREA	VOLUME	VOL. TOT.
Sterro	0.14m²	0.00m³	0.00m³
Riporto	0.18m²	0.00m³	0.00m³
Usura	0.20m²	0.00m³	0.00m³
Binder	0.30m²	0.00m³	0.00m³
Base	0.50m²	0.00m³	0.00m³
Fondazione	1.05m²	0.00m³	0.00m³
Vegetale 20cm	0.08m²	0.00m³	0.00m³

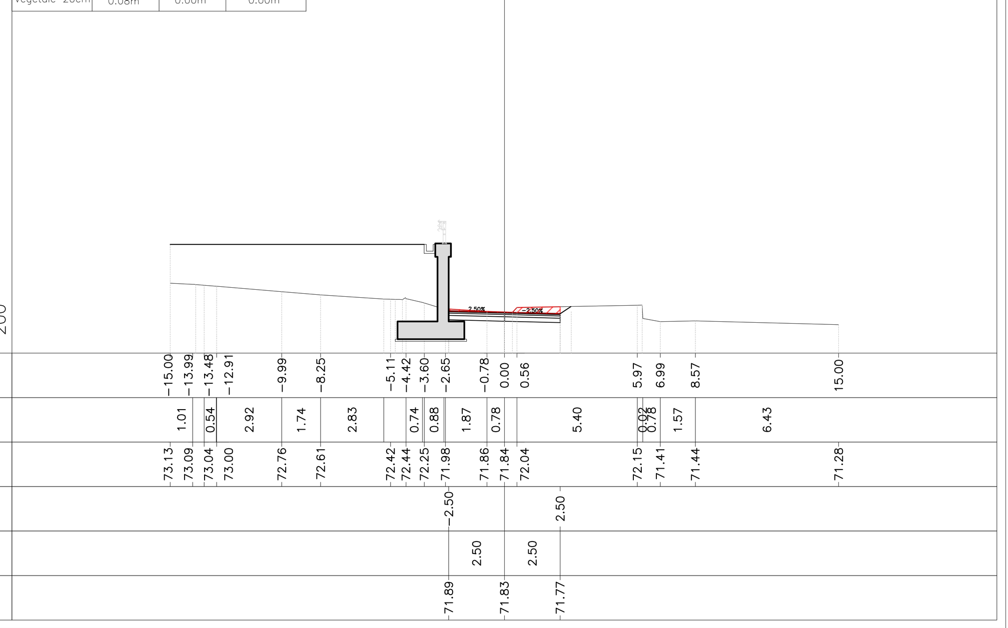

PROFILO S_ASSE B

SEZIONE 2

PROGRESSIVA 0+010.00

COMPUTO			
ELEMENTO	AREA	VOLUME	VOL. TOT.
Sterro	6.30m²	24.58m³	24.58m³
Riporto	0.00m²	0.59m³	0.59m³
Usura	0.20m²	2.00m³	2.00m³
Binder	0.30m²	3.00m³	3.00m³
Base	0.50m²	5.00m³	5.00m³
Fondazione	1.05m²	10.50m³	10.50m³
Vegetale 20cm	0.28m²	1.70m³	1.70m³

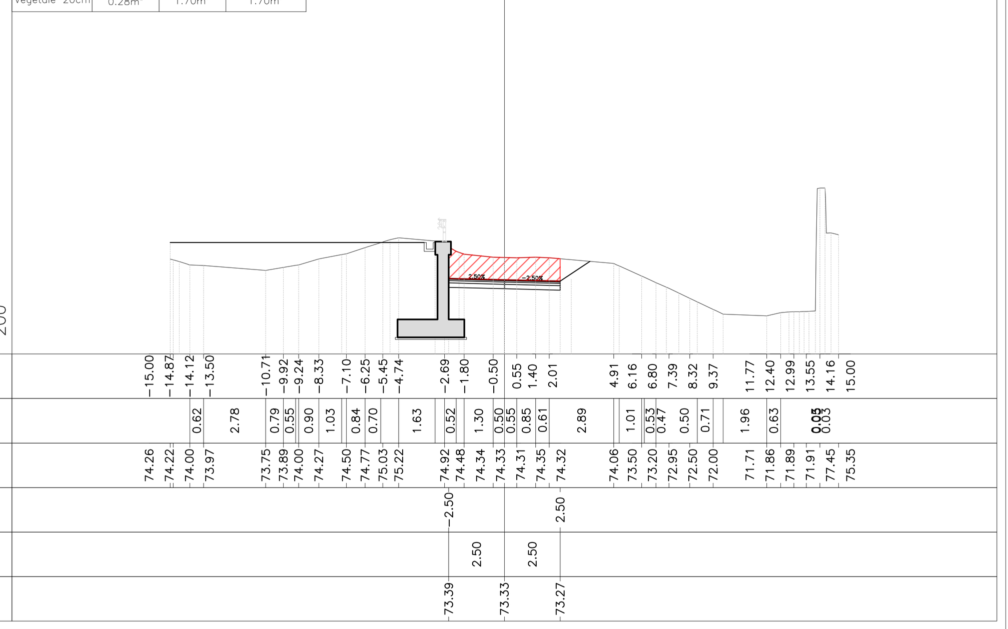

PROFILO S_ASSE B

SEZIONE 3

PROGRESSIVA 0+020.00

COMPUTO			
ELEMENTO	AREA	VOLUME	VOL. TOT.
Sterro	24.38m²	143.61m³	168.19m³
Riporto	0.00m²	0.00m³	0.59m³
Usura	0.20m²	2.00m³	4.00m³
Binder	0.30m²	3.00m³	6.00m³
Base	0.50m²	5.00m³	10.00m³
Fondazione	1.05m²	10.50m³	21.00m³
Vegetale 20cm	0.90m²	5.61m³	7.31m³

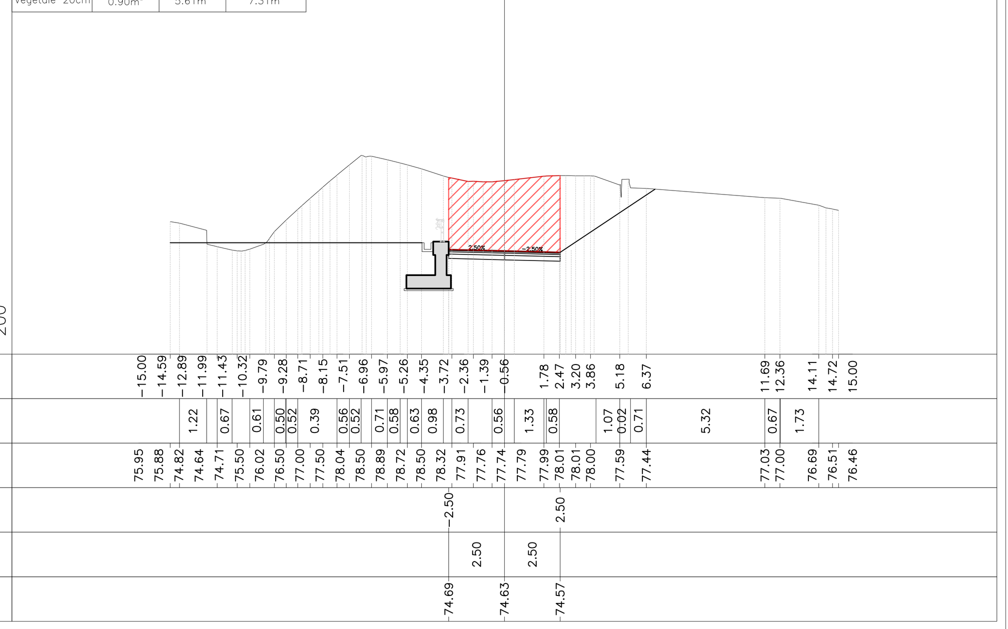

PROFILO S_ASSE B

SEZIONE 4

PROGRESSIVA 0+030.00

COMPUTO			
ELEMENTO	AREA	VOLUME	VOL. TOT.
Sterro	22.52m²	234.44m³	402.63m³
Riporto	0.00m²	0.00m³	0.59m³
Usura	0.20m²	2.00m³	6.00m³
Binder	0.30m²	3.00m³	9.00m³
Base	0.50m²	5.00m³	15.00m³
Fondazione	1.05m²	10.50m³	31.50m³
Vegetale 20cm	0.00m²	3.01m³	10.31m³

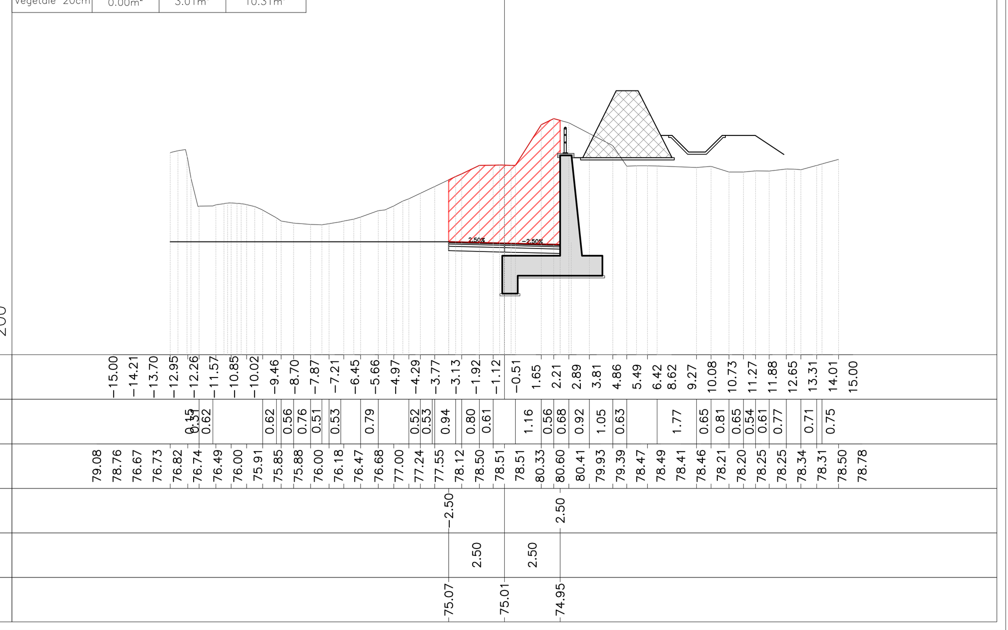

PROFILO S_ASSE B

SEZIONE 5

PROGRESSIVA 0+040.00

COMPUTO			
ELEMENTO	AREA	VOLUME	VOL. TOT.
Sterro	19.40m²	209.42m³	612.05m³
Riporto	0.00m²	0.00m³	0.59m³
Usura	0.20m²	2.00m³	8.00m³
Binder	0.30m²	3.00m³	12.00m³
Base	0.50m²	5.00m³	20.00m³
Fondazione	1.05m²	10.50m³	42.00m³
Vegetale 20cm	0.05m²	0.18m³	10.49m³

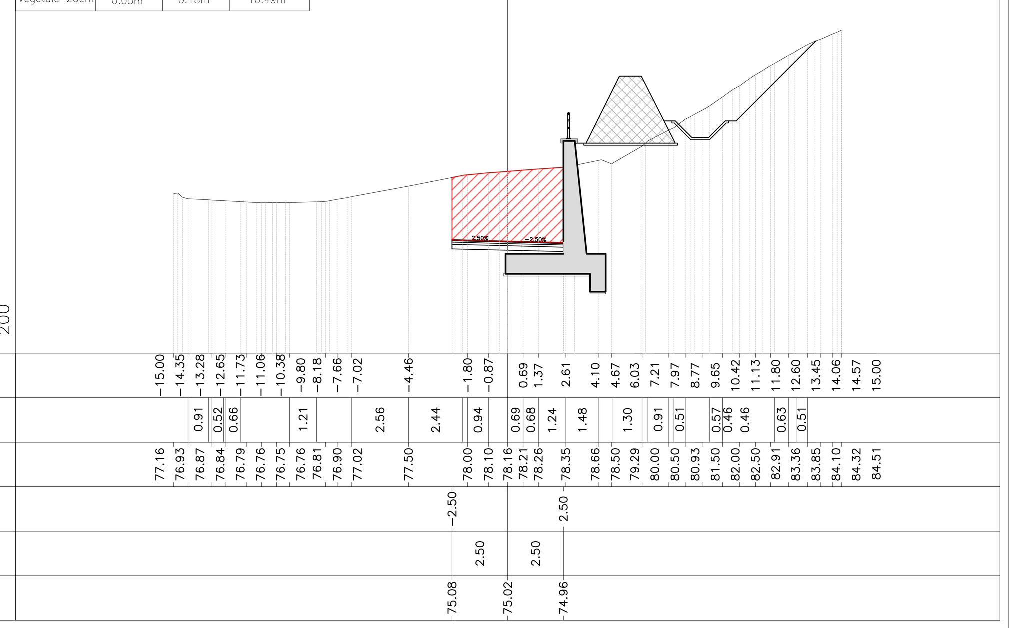

PROFILO S_ASSE B

SEZIONE 6

PROGRESSIVA 0+050.00

COMPUTO			
ELEMENTO	AREA	VOLUME	VOL. TOT.
Sterro	23.01m²	211.82m³	823.87m³
Riporto	0.00m²	0.00m³	0.59m³
Usura	0.20m²	2.00m³	10.00m³
Binder	0.30m²	3.00m³	15.00m³
Base	0.50m²	5.00m³	25.00m³
Fondazione	1.05m²	10.50m³	52.50m³
Vegetale 20cm	0.23m²	1.32m³	11.81m³

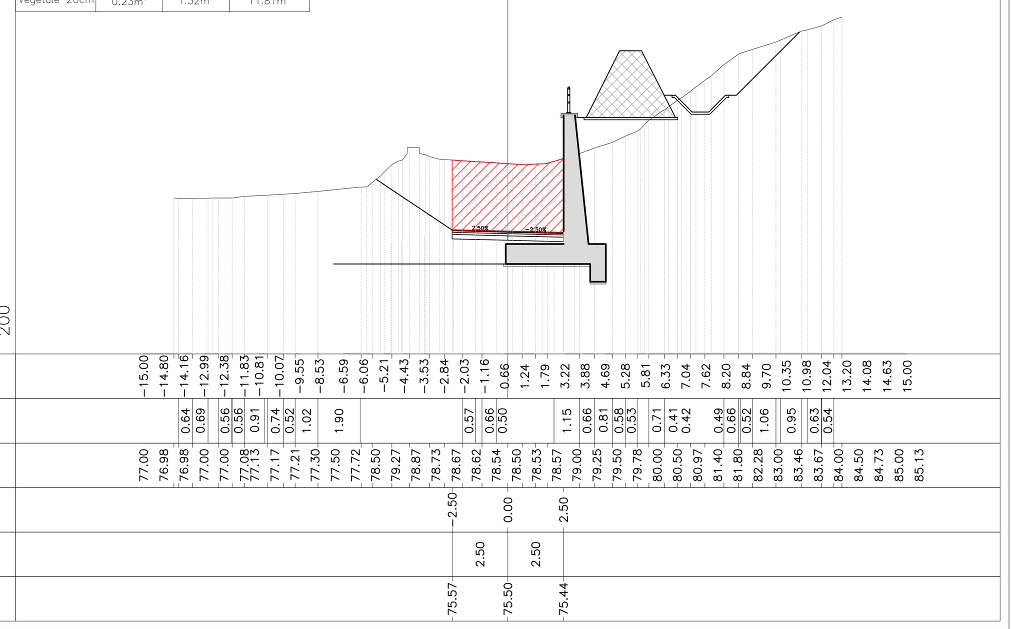

PROFILO S_ASSE B

SEZIONE 7

PROGRESSIVA 0+062.50

COMPUTO			
ELEMENTO	AREA	VOLUME	VOL. TOT.
Sterro	18.94m²	261.83m³	1085.70m³
Riporto	0.00m²	0.00m³	0.59m³
Usura	0.20m²	2.50m³	12.50m³
Binder	0.30m²	3.75m³	18.75m³
Base	0.50m²	6.25m³	31.25m³
Fondazione	1.05m²	13.13m³	65.63m³
Vegetale 20cm	0.00m²	0.95m³	12.77m³

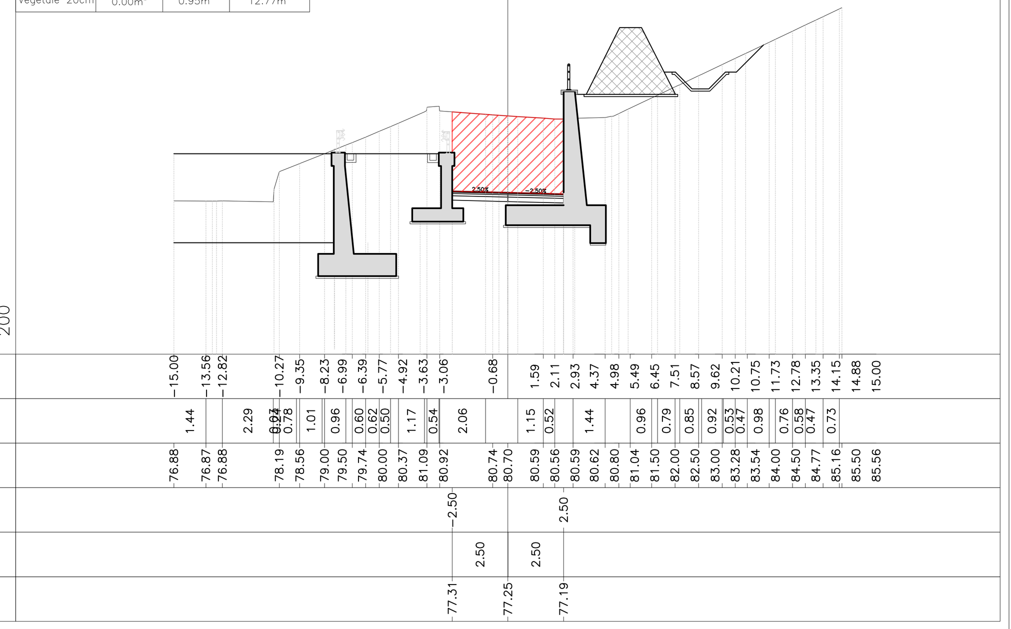

PROFILO S_ASSE B

SEZIONE 8

PROGRESSIVA 0+070.00

COMPUTO			
ELEMENTO	AREA	VOLUME	VOL. TOT.
Sterro	19.52m²	144.23m³	1229.93m³
Riporto	0.00m²	0.00m³	0.59m³
Usura	0.20m²	1.50m³	14.00m³
Binder	0.30m²	2.25m³	21.00m³
Base	0.50m²	3.75m³	35.00m³
Fondazione	1.05m²	7.87m³	73.50m³
Vegetale 20cm	0.00m²	0.00m³	12.77m³

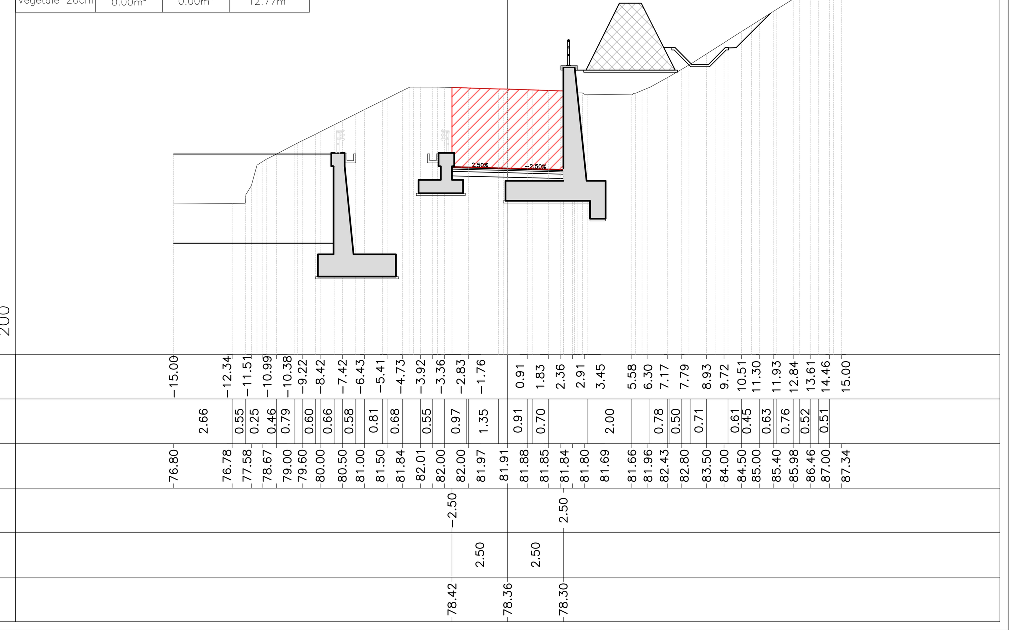

PROFILO S_ASSE B

SEZIONE 9

PROGRESSIVA 0+080.29

COMPUTO			
ELEMENTO	AREA	VOLUME	VOL. TOT.
Sterro	22.67m²	216.85m³	1446.78m³
Riporto	0.00m²	0.00m³	0.59m³
Usura	0.20m²	2.06m³	16.06m³
Binder	0.30m²	3.09m³	24.09m³
Base	0.50m²	5.15m³	40.15m³
Fondazione	1.05m²	10.80m³	84.30m³
Vegetale 20cm	0.00m²	0.00m³	12.77m³

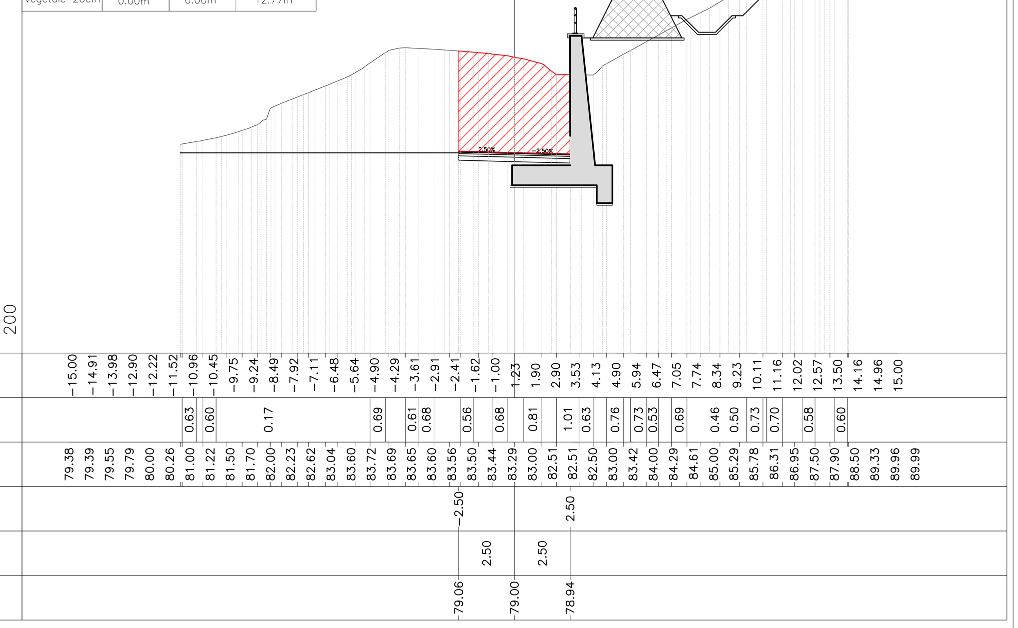

COMMITTENTE: RFI RETE FERROVIARIA ITALIANA – GRUPPO FERROVIE DELLO STATO ITALIANE

ALTA SORVEGLIANZA: ITALFERR – GRUPPO FERROVIE DELLO STATO ITALIANE

GENERAL CONTRACTOR: COCIV – Consorzio Collegamenti Integrati Veloci

INFRASTRUTTURE FERROVIARIE STRATEGICHE DEFINITE DALLA LEGGE OBIETTIVO N.443/01

TRATTA A.V./A.C. TERZO VALICO DEI GIOVI
PROGETTO DEFINITIVO

VAR0031 - SSE BIVIO CORVI
PIAZZOLE TECNOLOGICHE

PIAZZOLA CORVI (BORZOLI)

Asse "B" - Sezioni trasversali

GENERAL CONTRACTOR	DIRETTORE LAVORI	SCALA:
Consorzio Cociv Ing. F. Poma		1:200

COMMESSA	LOTTO	FASE	ENTE	TIPO DOC.	OPERA/DISCIPLINA	PROGR.	REV.
A301	0X	[illegible]	[illegible]	W9	IN210X	004	A

PROGETTAZIONE							
Rev.	Descrizione	Redatto	Data	Verificato	Data	Progettista Integratore	Data	IL PROGETTISTA
A00	Prima emissione	COCIV	22/07/2020			A. Mancarella	24/07/2020	
A01	Aggiornamento nome direttore COCIV	COCIV	[illegible]			P. Costa Medich	08/09/2021	Dott. Ing. Paolo Costa Medich Ordine Ingegneri Prov. TO n. 10306 X

Firmato digitalmente da
Paolo COSTA MEDICH
CN = COSTA MEDICH Paolo
SerialNumber = TINIT-CSTPLA79H16C722L

n. Elab.

Nome File: A301-0X-D-CV-W9-IN21-0X-004-A01

CUP: F81H92000000008

Scala di plot: 1: 1:200