PROFILO ASSE C

SEZIONE 1

PROGRESSIVA 0+000.00

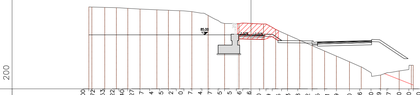

ELEMENTO	AREA	VOLUME	VOL. TOT.
Sterro	4.96m²	0.00m³	0.00m³
Riporto	0.00m²	0.00m³	0.00m³
Usura	0.10m²	0.00m³	0.00m³
Binder	0.15m²	0.00m³	0.00m³
Base	0.25m²	0.00m³	0.00m³
Fondazione	0.50m²	0.00m³	0.00m³
Vegetale	0.32m²	0.00m³	0.00m³
Scotico	0.76m²	0.00m³	0.00m³

| | | |