


SEZIONE 1-1  
Scala 1:100

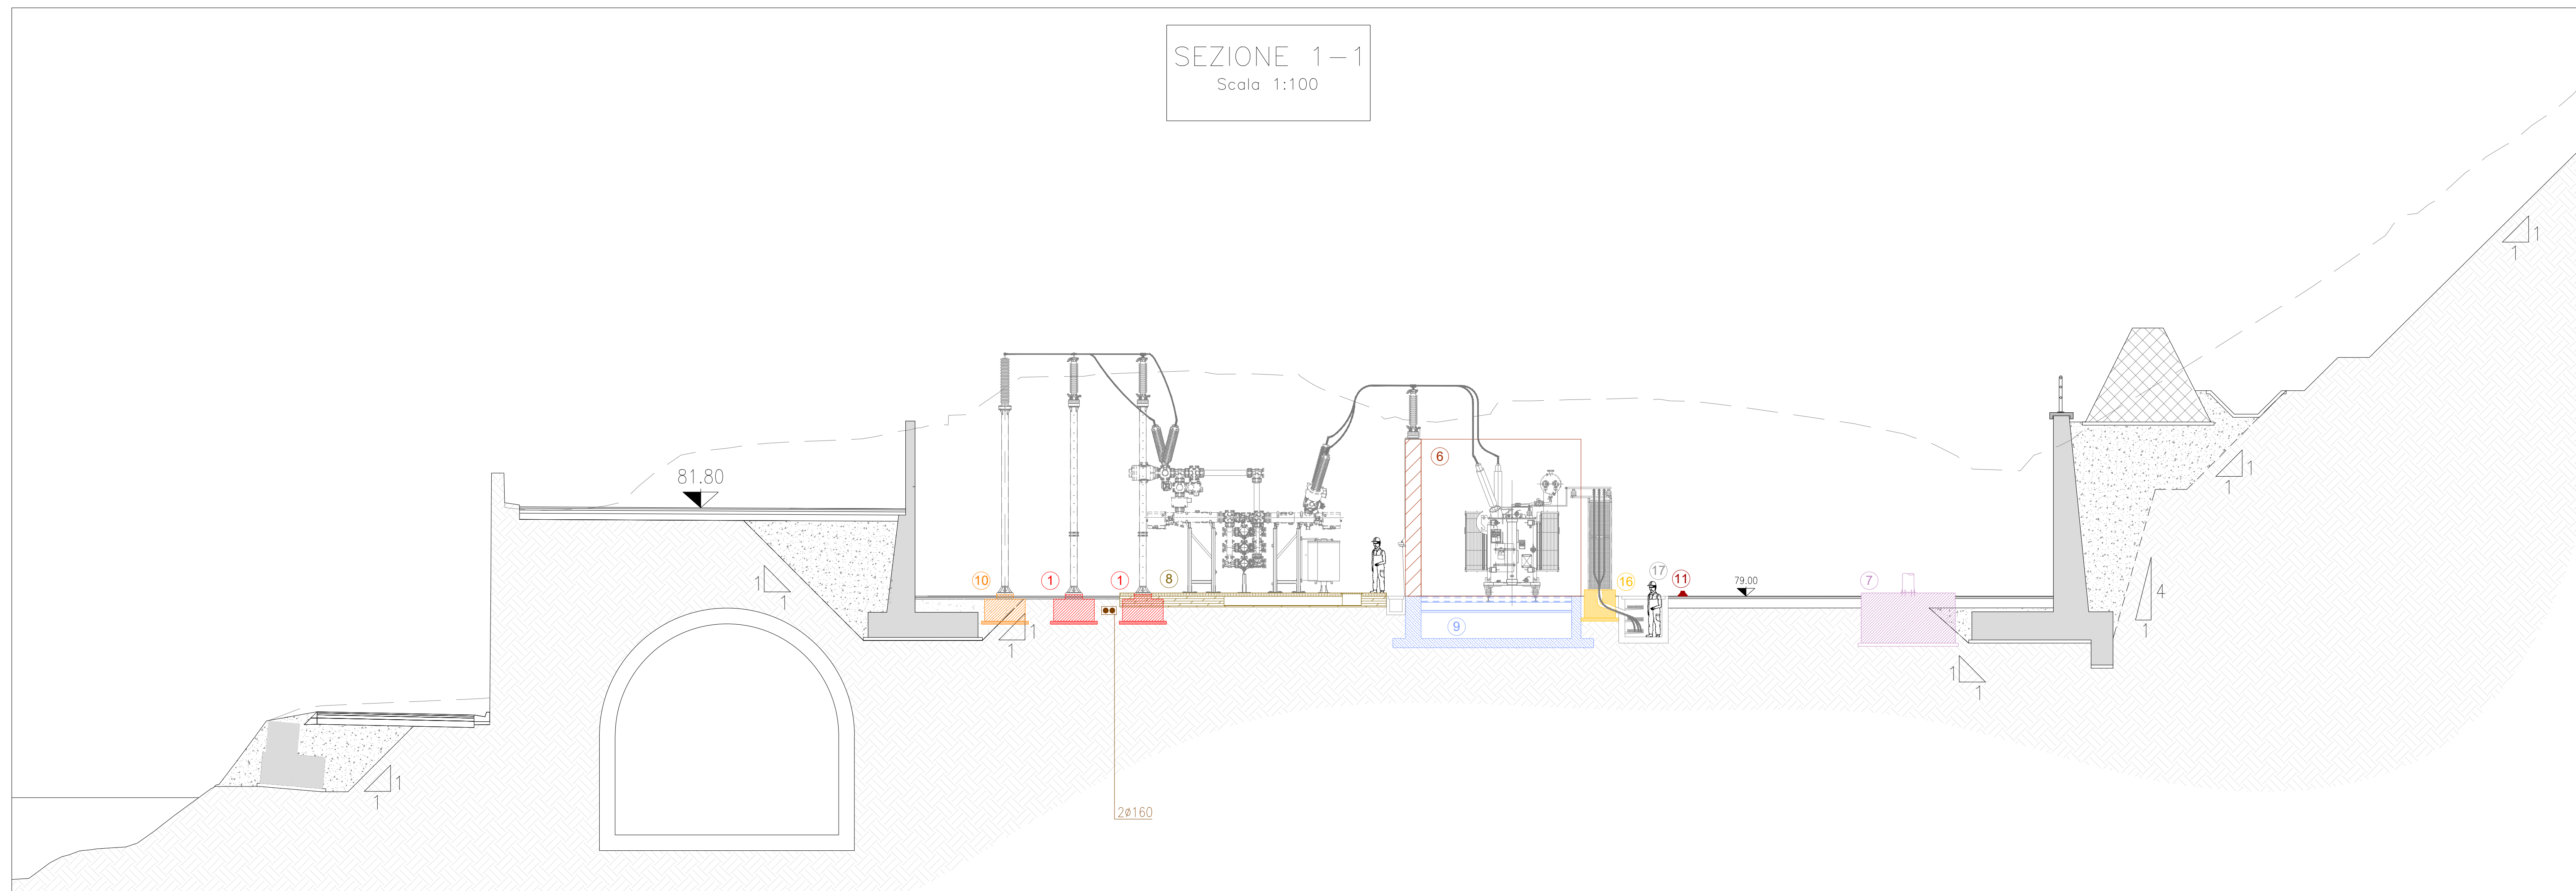

ELABORATI DI RIFERIMENTO


- A301-0X-D-CV-AZ-OC00-00-155 - Basamento trasformatore potenza
- A301-0X-D-CV-AZ-OC00-00-156 - Cunicoli
- A301-0X-D-CV-AZ-OC00-00-157 - Basamento GIS
- A301-0X-D-CV-BZ-OC00-00-046 - Basamenti minori
- A301-0X-D-CV-BZ-OC00-00-047 - Basamenti minori
- A301-0X-D-CV-BZ-OC00-00-048 - Basamenti minori
- A301-0X-D-CV-BZ-OC00-00-049 - Cavedio per discesa cavi
- A301-0X-D-CV-BZ-OC00-00-050 - Pozzetti
- A301-0X-D-CV-BZ-OC00-00-054 - Pozzetti
- A301-0X-D-CV-AZ-OC00-00-158 - Recinzione

NOTA


Per la legenda delle predisposizioni tecnologiche di piazzale fare riferimento all'elaborato:  
A301-0X-D-CV-PZ-IN21-0X-003.

PARTICOLARE PAVIMENTAZIONE PIAZZALE

Scala: 1:5

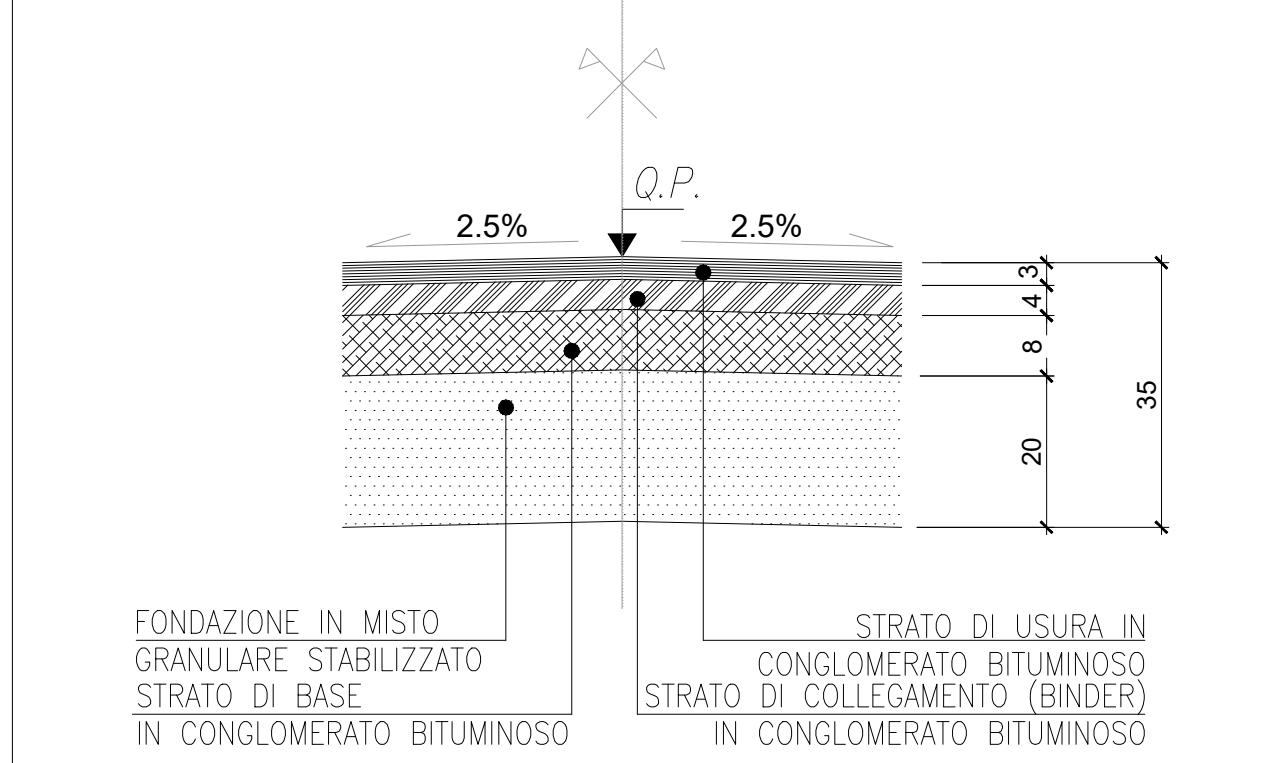

SEZIONE 2-2  
Scala 1:100

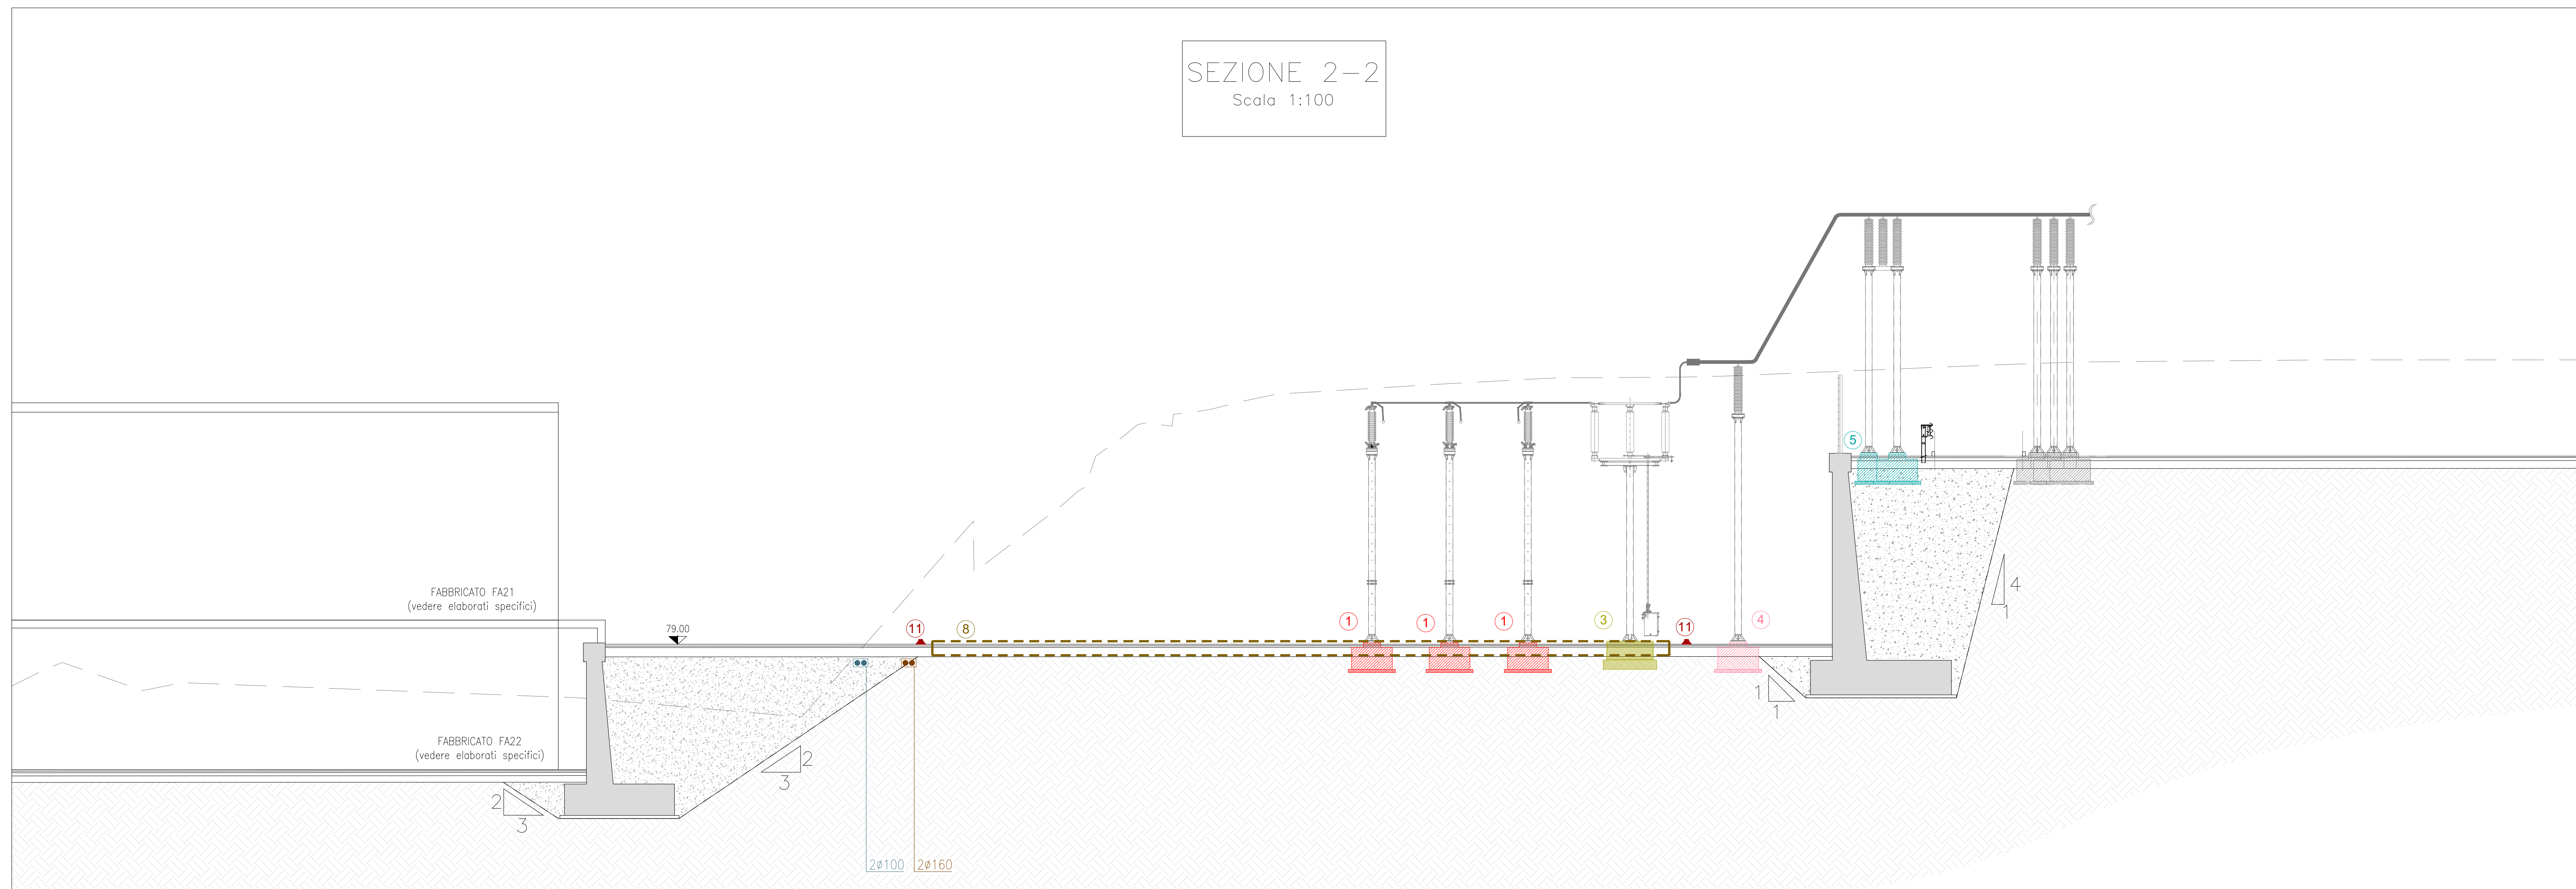

COMMITTENTE:



ALTA SORVEGLIANZA:



GENERAL CONTRACTOR:



INFRASTRUTTURE FERROVIARIE STRATEGICHE DEFINITE DALLA  
LEGGE OBIETTIVO N.443/01

TRATTA A.V./A.C. TERZO VALICO DEI GIOVI  
PROGETTO DEFINITIVO

VAR0031 - SSE BIVIO CORVI  
IN21 - Piazzola Finestra Borzoli

Piazzale quota +79.00

Sezioni predisposizioni tecnologiche

GENERAL CONTRACTOR <b>Cociv</b> Ing. F. Poma		DIRETTORE LAVORI		SCALA: varie
COMMESSA <b>A 3 0 1</b>	LOTTO <b>0 X</b>	FASE <b>D</b>	ENTE <b>C V</b>	TIPO DOC. <b>W Z</b>
OPERA/DISCIPLINA <b>I N 2 1 0 X</b>		PROGR. <b>0 0 2</b>	REV. <b>A</b>	

Rev.	Descrizione emissione	Redatto	Data	Verificato	Data	Progettista Integratore	Data	IL PROGETTISTA
A00	Prima emissione	COCIV	06/09/2021	COCIV	07/09/2021	P. Costa Medich	08/09/2021	