





SEZIONE LONGITUDINALE MURI IN SX RIQUADRO 1/3 1:100

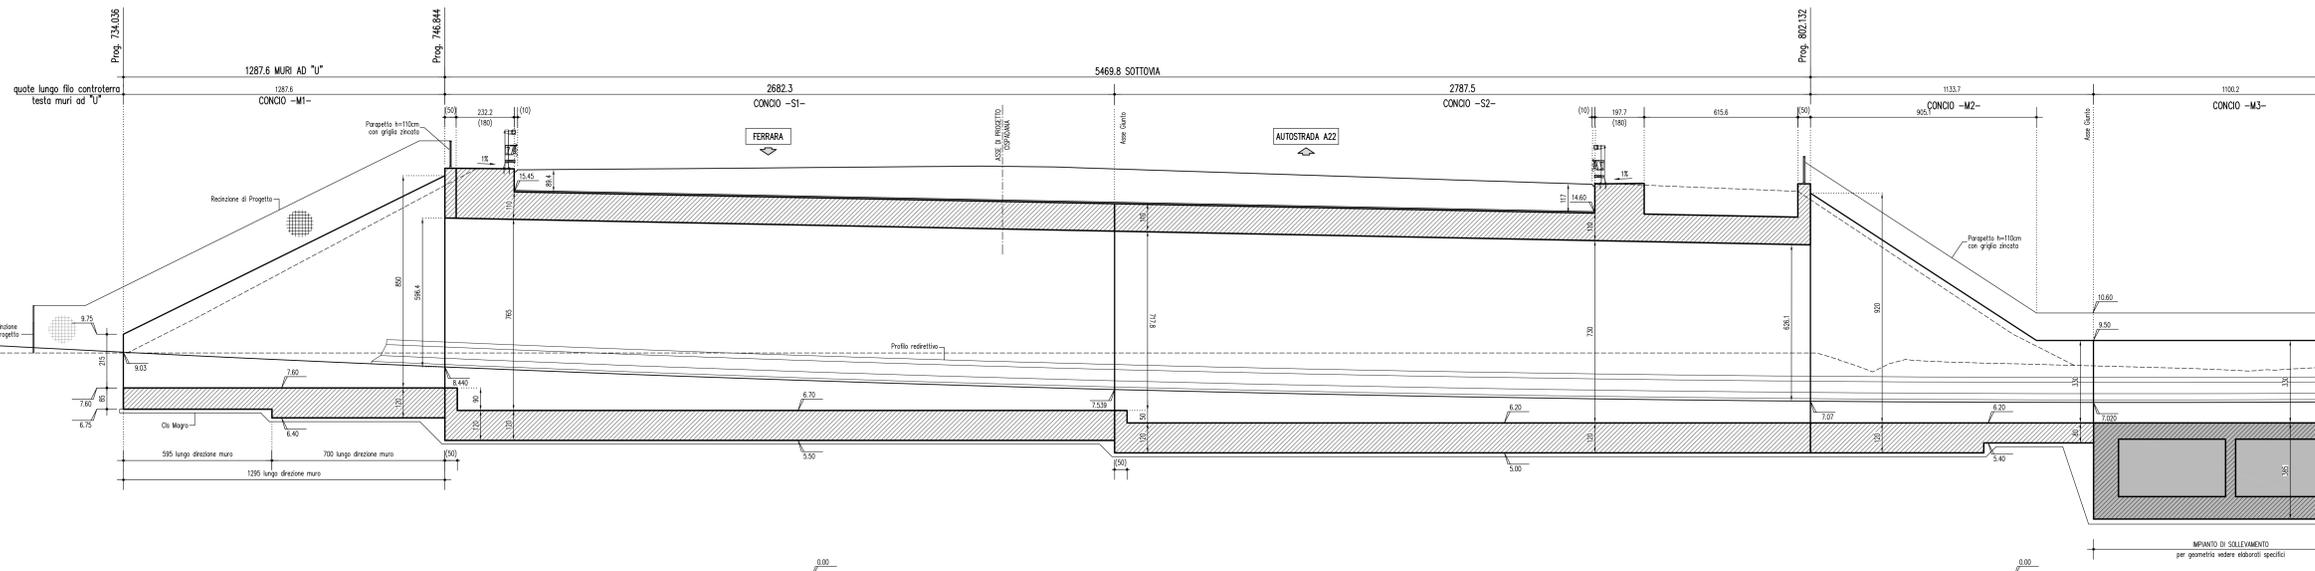

SEZIONE LONGITUDINALE MURI IN SX RIQUADRO 2/3 1:100

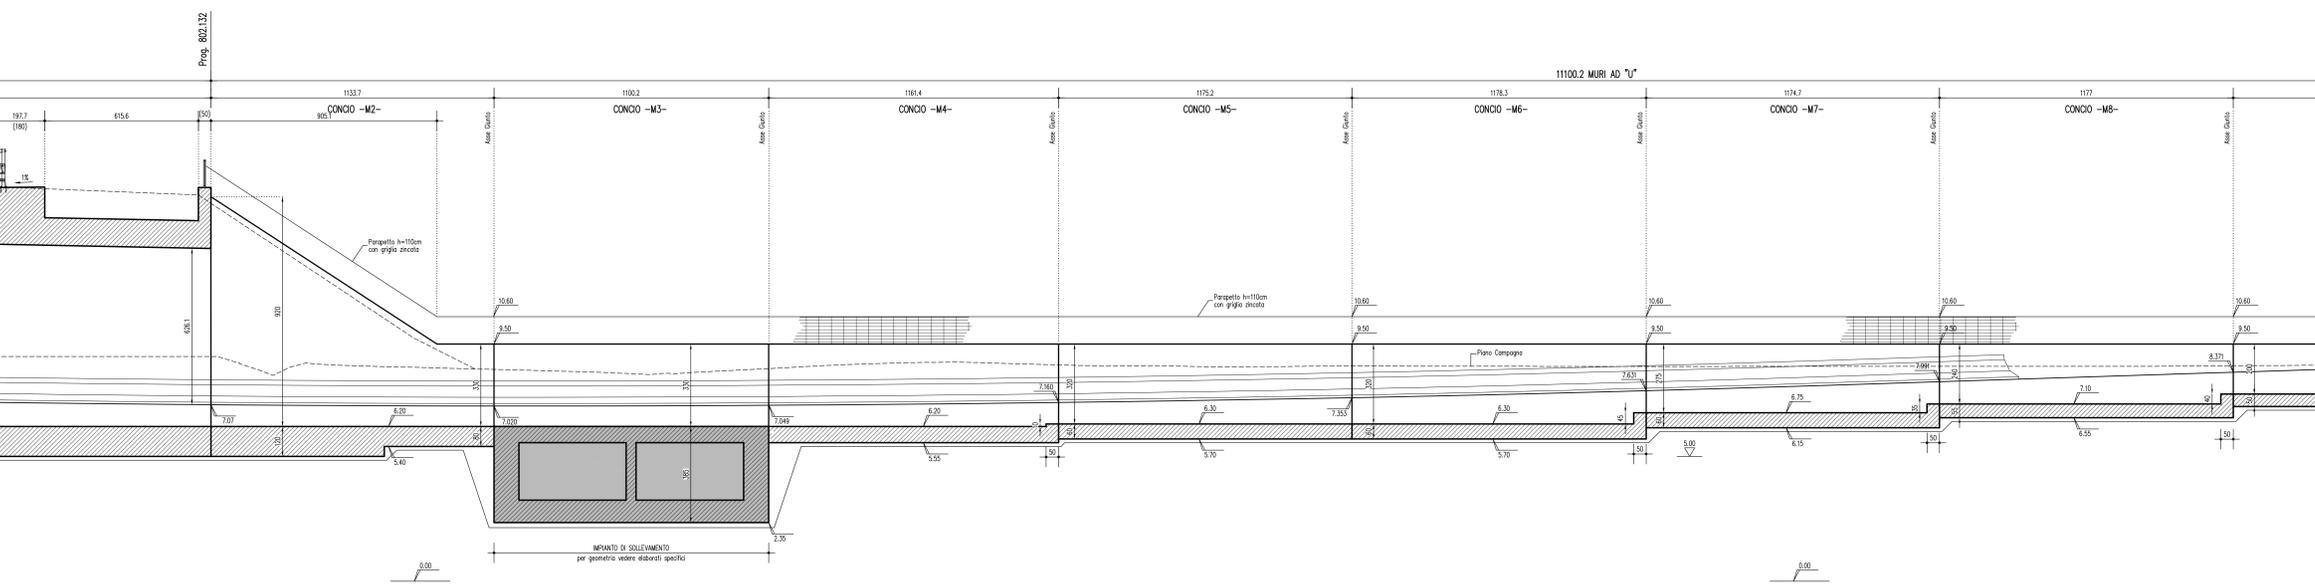

SEZIONE LONGITUDINALE MURI IN SX RIQUADRO 3/3 1:100

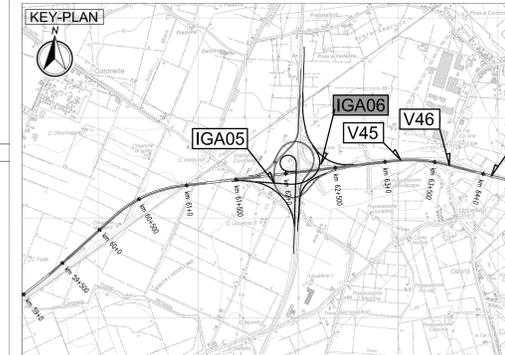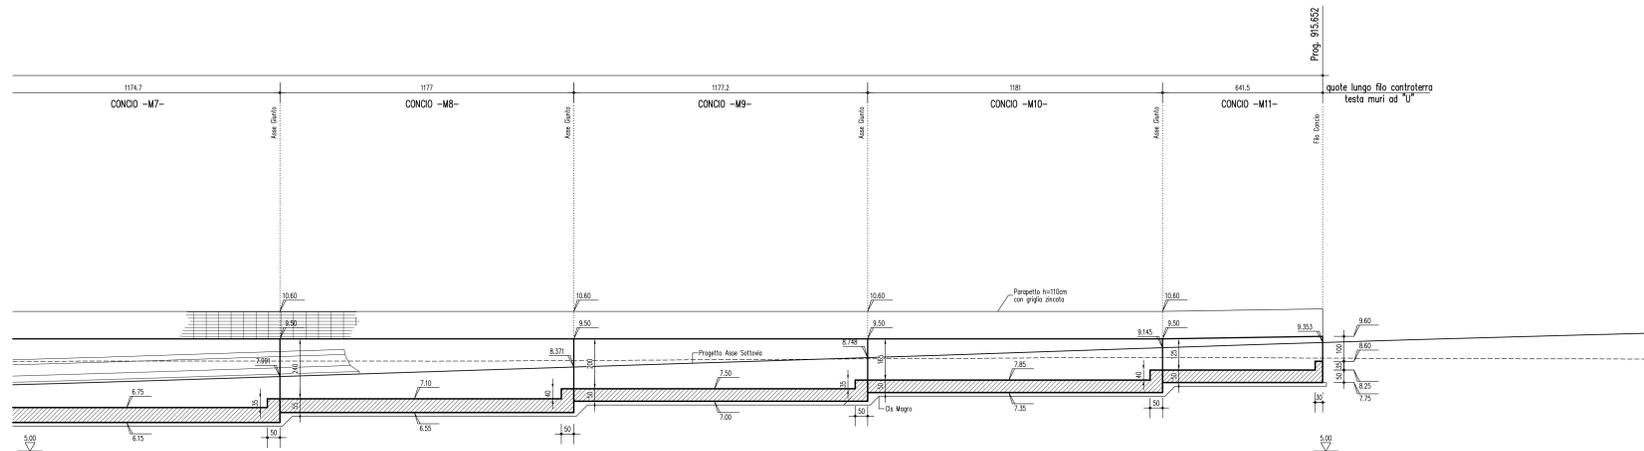

**LEGENDA**

**ELABORATI DI RIFERIMENTO**

- PD\_0\_000\_0000\_0\_GE\_KT\_01 - ELENCO NORMATIVE DI RIFERIMENTO
- PD\_0\_000\_0000\_0\_GE\_KT\_02 - VITA UTILE E CLASSI D'USO DELLE OPERE
- PD\_0\_000\_0000\_0\_SD\_ST\_07 - SEZIONI TIPO AUTOSTRADALI - RAMI DI SVINCOLO - Tavola 1/2
- PD\_0\_000\_0000\_0\_SD\_ST\_08 - SEZIONI TIPO AUTOSTRADALI - RAMI DI SVINCOLO - Tavola 2/2
- PD\_0\_V00\_VST00\_0\_DM\_TP\_02 - SOTTOVA SOTTO FALDA - IMPERMEABILIZZAZIONE
- PD\_0\_V00\_VST00\_0\_DM\_TP\_03 - SOTTOVA - IMPIANTO DI SOLLEVAMENTO - BOTOLE DI CHIUSURA E SCALE DI ACCESSO
- PD\_0\_V00\_VST00\_0\_DM\_TP\_04 - SOTTOVA - PIAZZOLA IMPIANTO DI SOLLEVAMENTO
- PD\_0\_V00\_VST00\_0\_DM\_TP\_05 - SOTTOVA E MURI - PARAPETTI

**CARATTERISTICHE DEI MATERIALI**

PER CARATTERISTICHE DEI MATERIALI VEDERE ELABORATO:  
 PD\_0\_000\_0000\_0\_GE\_TB\_01 - TABELLA MATERIALI E CLASSI DI ESPOSIZIONE CALCESTRUZZO

**NOTE**

TUTTE LE MISURE SONO ESPRESSE IN CENTIMETRI  
 PER I DETTAGLI IMPERMEABILIZZAZIONI VEDERE GLI ELABORATI TIPOLOGICI SPECIFICI PER I SOTTOVA SOTTO FALDA  
 QUOTA FALDA DI PROGETTO A +0.80m DA PIANO CAMPAGNA

IL CONCEDENTE: Regione Emilia-Romagna

IL CONCESSIONARIO: ARCA AUTOSTRADA REGIONALE CISPADANA

**AUTOSTRADA REGIONALE CISPADANA DAL CASELLO DI REGGIOLO-ROLO SULLA A22 AL CASELLO DI FERRARA SUD SULLA A13**

CODICE C.U.P. E81808000600009

**PROGETTO DEFINITIVO**

ASSE AUTOSTRADE (COMPRESIVO DEGLI INTERVENTI LOCALI DI COLLEGAMENTO VIARIO AL SISTEMA AUTOSTRADE)

OPERE STRUTTURALI  
 OPERE D'ARTE MAGGIORI: GALLERIE ARTIFICIALI E MANUFATTI  
 INTERCONNESSIONE CON A13 BOLOGNA FERRARA GALLERIA ARTIFICIALE RAMPA OVEST-NORD  
 OPERA D'ARTE - SEZIONE LONGITUDINALE MURI IN SX

IL PROGETTISTA: PIACENTINI INGEGNERI S.r.l. Ing. Luca Piacentini, Albo Ing. Bologna n° 4152

RESPONSABILE INTEGRAZIONE PRESTAZIONI SPECIALISTICHE: Ing. Emilio Salsi, Albo Ing. Reggio Emilia n° 945

IL CONCESSIONARIO: Autostada Regionale Cispadana S.p.A. IL PRESIDENTE: Giovanni Pizzetti

Stampa: 17/04/2012

Emissione: Tornabene, Piacentini, Salsi

IDENTIFICAZIONE ELABORATO: DATA: 17/04/2012, DESCRIZIONE: EMISSIONE, REDATTORE: Tornabene, VERIFICATO: Piacentini, APPROVATO: Salsi

SCALE: 1:100