




SEZIONE A-A 1:50

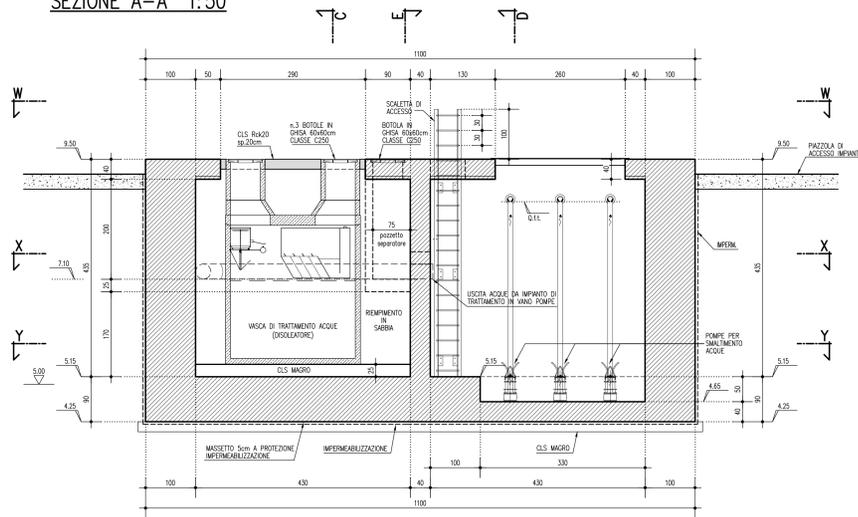


SEZIONE D-D 1:50

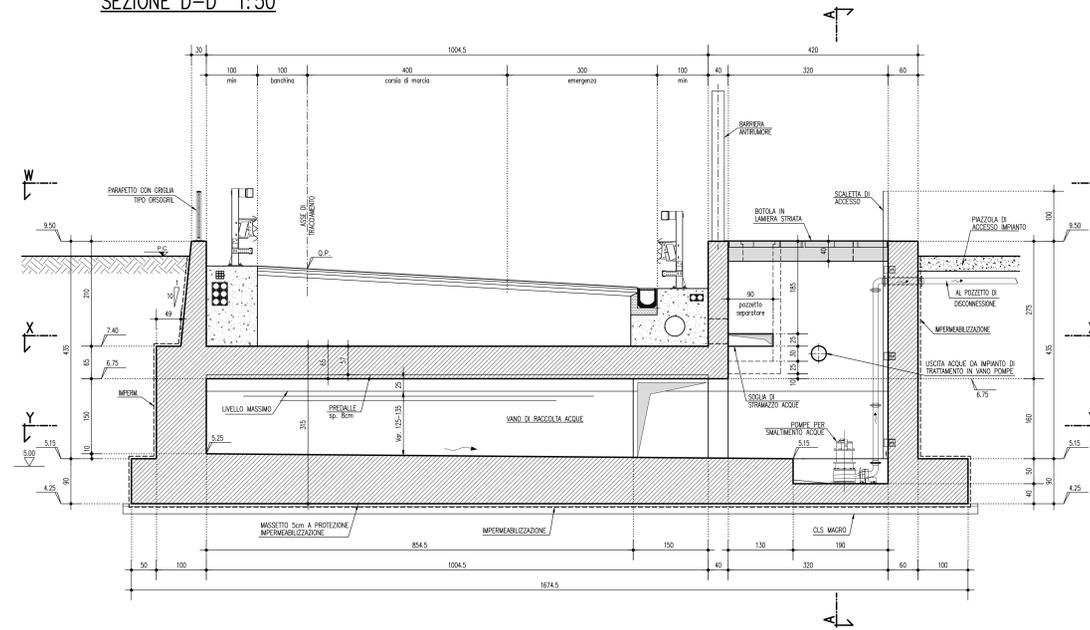



SEZIONE C-C 1:50

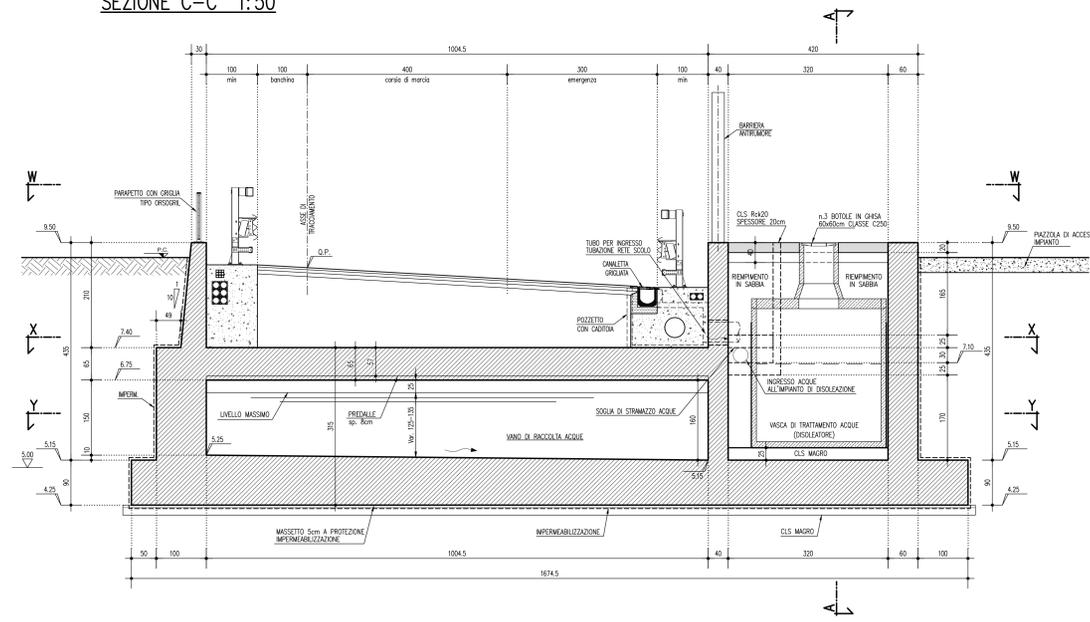

SEZIONE B-B 1:50

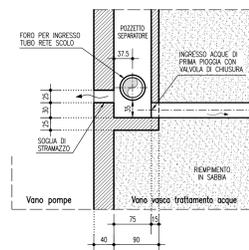

SEZIONE E-E 1:50

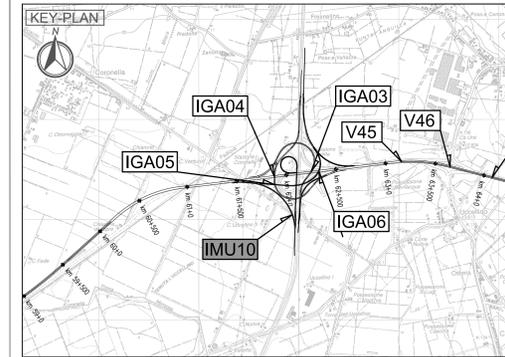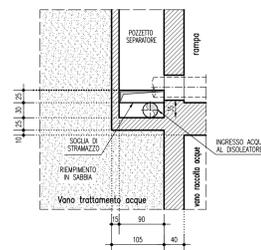

LEGENDA

ELABORATI DI RIFERIMENTO
 PD_0_000_0000_0_GE_KT_01 - ELENCO NORMATIVE DI RIFERIMENTO
 PD_0_000_0000_0_GE_KT_02 - VITA UTILE E CLASSI D'USO DELLE OPERE
 PD_0_000_0000_0_SD_ST_07 - SEZIONI TIPO AUTOSTRADALI - RAMI DI SVINCOLO - Tavola 1/2
 PD_0_000_0000_0_SD_ST_08 - SEZIONI TIPO AUTOSTRADALI - RAMI DI SVINCOLO - Tavola 2/2
 PD_0_V00_VST00_0_CM_TP_02 - SOTTOVA SOTTO FALDA - IMPERMEABILIZZAZIONE
 PD_0_V00_VST00_0_CM_TP_03 - SOTTOVA - IMPIANTO DI SOLLEVAMENTO - BOTTOLE DI CHIUSURA E SCALE DI ACCESSO
 PD_0_V00_VST00_0_CM_TP_04 - SOTTOVA - PIAZZOLA IMPIANTO DI SOLLEVAMENTO
 PD_0_V00_VST00_0_CM_TP_05 - SOTTOVA E MURI - PARAPETTI

CARATTERISTICHE DEI MATERIALI

PER CARATTERISTICHE DEI MATERIALI VEDERE ELABORATO:
 PD_0_000_0000_0_GE_TB_01 - TABELLA MATERIALI E CLASSI DI ESPOSIZIONE CALCESTRUZZO

NOTE

TUTTE LE MISURE SONO ESPRESSE IN CENTIMETRI
 TUTTE LE QUOTE ALTIMETRICHE SONO ESPRESSE IN METRI s.l.m.
 TUTTI GLI ANGOLI SONO ESPRESSE IN GRADI CENTESIMALI
 QUOTA FALDA DI PROGETTO A 0.50m DA PIANO CAMPAGNA

IL CONCESSIONARIO
Regione Emilia-Romagna
ARC AUTOSTRADA REGIONALE CISPADANA

AUTOSTRADA REGIONALE CISPADANA DAL CASELLO DI REGGIOLO-ROLO SULLA A22 AL CASELLO DI FERRARA SUD SULLA A13
 CODICE C.U.P. E8180800060009

PROGETTO DEFINITIVO

ASSE AUTOSTRADALE (COMPRESIVO DEGLI INTERVENTI LOCALI DI COLLEGAMENTO VIARIO AL SISTEMA AUTOSTRADALE)
 OPERE STRUTTURALI
 OPERE D'ARTE MAGGIORI - GALLERIE ARTIFICIALI E MANUFATTI
 INTERCONNESSIONE CON A13 BOLOGNA FERRARA - MURI AD U RAMPA OVEST-SUD
 IMPIANTO DI SOLLEVAMENTO E TRATTAMENTO ACQUE METEORICHE. Tavola 2/2

IL PROGETTISTA
Piacentini Ingegneri S.r.l.
 Ing. Luca Piacentini
 Albo Ing. Bologna n° 4152

RESPONSABILE INTEGRAZIONE PRESTAZIONI SPECIALISTICHE
 Ing. Emilio Salsi
 Albo Ing. Reggio Emilia n° 945

IL CONCESSIONARIO
Autosole Regionale Caspiana S.p.A. & ASSOCIATI
 Cristiano Pizzanti

G									
F									
E									
D									
C									
B									
A	17.04.2012	Emissione							
REVISIONI	DATA	DESCRIZIONE	PROGETTISTA	REGIOLOGO	CONTRATTORE	APPROVAZIONE			
IDENTIFICAZIONE ELABORATO									
N.º PROG.	REV.	DATA	DESCRIZIONE	PROGETTISTA	REGIOLOGO	CONTRATTORE	APPROVAZIONE	DATA	SCALE
21012	01	17.04.2012						MAGGIO 2012	1:50