PLANIMETRIA GENERALE

SCALA 1:500

COORDINATE IN ASSE STRADALE		
INIZIO AMJ 05	INTERSEZIONE SP11	FINE AMJ 05
X = 202613.7144 Y = 206983.2630	X = 203729.9459 Y = 206680.1969	X = 203815.3539 Y = 206384.1399

KEY-PLAN

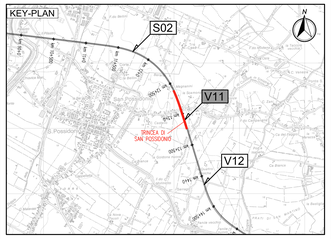

LEGENDA

NORD GEOGRAFICO

ELABORATI DI RIFERIMENTO

PD_0_A59_AMJ05_0_GM_RG_01 RELAZIONE ILLUSTRATIVA
PD_0_A59_AMJ05_0_GM_RC_01 RELAZIONE DI CALCOLO MURI AD U

CARATTERISTICHE DEI MATERIALI

PD_0_0000_0000_0_GE_TB_01 TABELLA MATERIALI E CLASSI DI ESPOSIZIONE CALCESTRUZZO
PD_0_0000_0000_0_GE_KT_02 VITA UTILE E CLASSI D'USO DELLE OPERE

NOTE

LE QUOTE SONO ESPRESSE IN CM (SALVO OVE DIVERSAMENTE INDICATO)
GLI ANGOLI SONO ESPRESSI IN GRADI CENTESIMALI

IL COMCEDENTE

Regione Emilia-Romagna

IL CONCESSIONARIO

ARC AUTOSTRADA REGIONALE CISPADANA

AUTOSTRADA REGIONALE CISPADANA
DAL CASELLO DI REGGIOLO-ROLO SULLA A22 AL CASELLO DI FERRARA SUD SULLA A13

CODICE C.U.P. E81B08000000009

PROGETTO DEFINITIVO

ASSE AUTOSTRADALE (COMPRENSIVO DEGLI INTERVENTI LOCALI DI COLLEGAMENTO VIARIO AL SISTEMA AUTOSTRADALE)

OPERE STRUTTURALI

OPERE D'ARTE MAGGIORI - GALLERIE ARTIFICIALI E MANUFATTI

ASSE AUTOSTRADALE - TRINCEA CONFINATA SAN POSSIDONIO

PLANIMETRIA GENERALE

IL PROGETTISTA

Ing. Antonello Mazzoluno
Albo Ing. Bologna n° 5225 A

Ing. Giancarlo Guadagnini
Albo Ing. Rovereto n° 700 A

RESPONSABILE INTEGRAZIONE PRESTAZIONI SPECIALISTICHE

Ing. Emilio Salsi
Albo Ing. Reggio Emilia n° 945

IL CONCESSIONARIO

Autostrade Regionali Cispadane S.p.A.
IL PRESIDENTE
Giustiniano Pelizzari

REV.	DATA	DESCRIZIONE	REDAZIONE	CONTROLLO	APPROVAZIONE
G					
F					
E					
D					
C					
B					
A	17.04.2012	EMISSIONE	A.Fagnocchi	G.Guadagnini	E.Salsi

IDENTIFICAZIONE ELABORATO

SIGLA TRONCO	PKI	PKF	CODICE	CODICE OPERA NRO.	CODICE OPERA ABBR.	ANNO	DISTINTIVO	PROGRESSIVO	REV.	SCALA
R 0 0 0 0	P 0	0 0	0	A 5 9	A M J 0 5	0 M	P P	0 1	A	1:500

SCALA DI STAMPA: 1:2

MAGGIO 2012

IL PRESENTE DOCUMENTO NON POTRA' ESSERE COPIATO, RIPRODOTTO O ALTRIMENTI PUBBLICATO, IN TUTTO O IN PARTE, SENZA IL CONSENSO SCRITTO DEL CONCESSIONARIO. OGNI UTILIZZO NON AUTORIZZATO SARA' PERSEGUITO A NORMA DI LEGGE
THIS DOCUMENT MAY NOT BE COPIED, REPRODUCED OR PUBLISHED, EITHER IN PART OR IN ITS ENTIRETY, WITHOUT THE WRITTEN PERMISSION OF ARCESA CONCESSIONAIRE. UNAUTHORIZED USE WILL BE PROSECUTED BY LAW.