PIANTA

SCALA 1:200

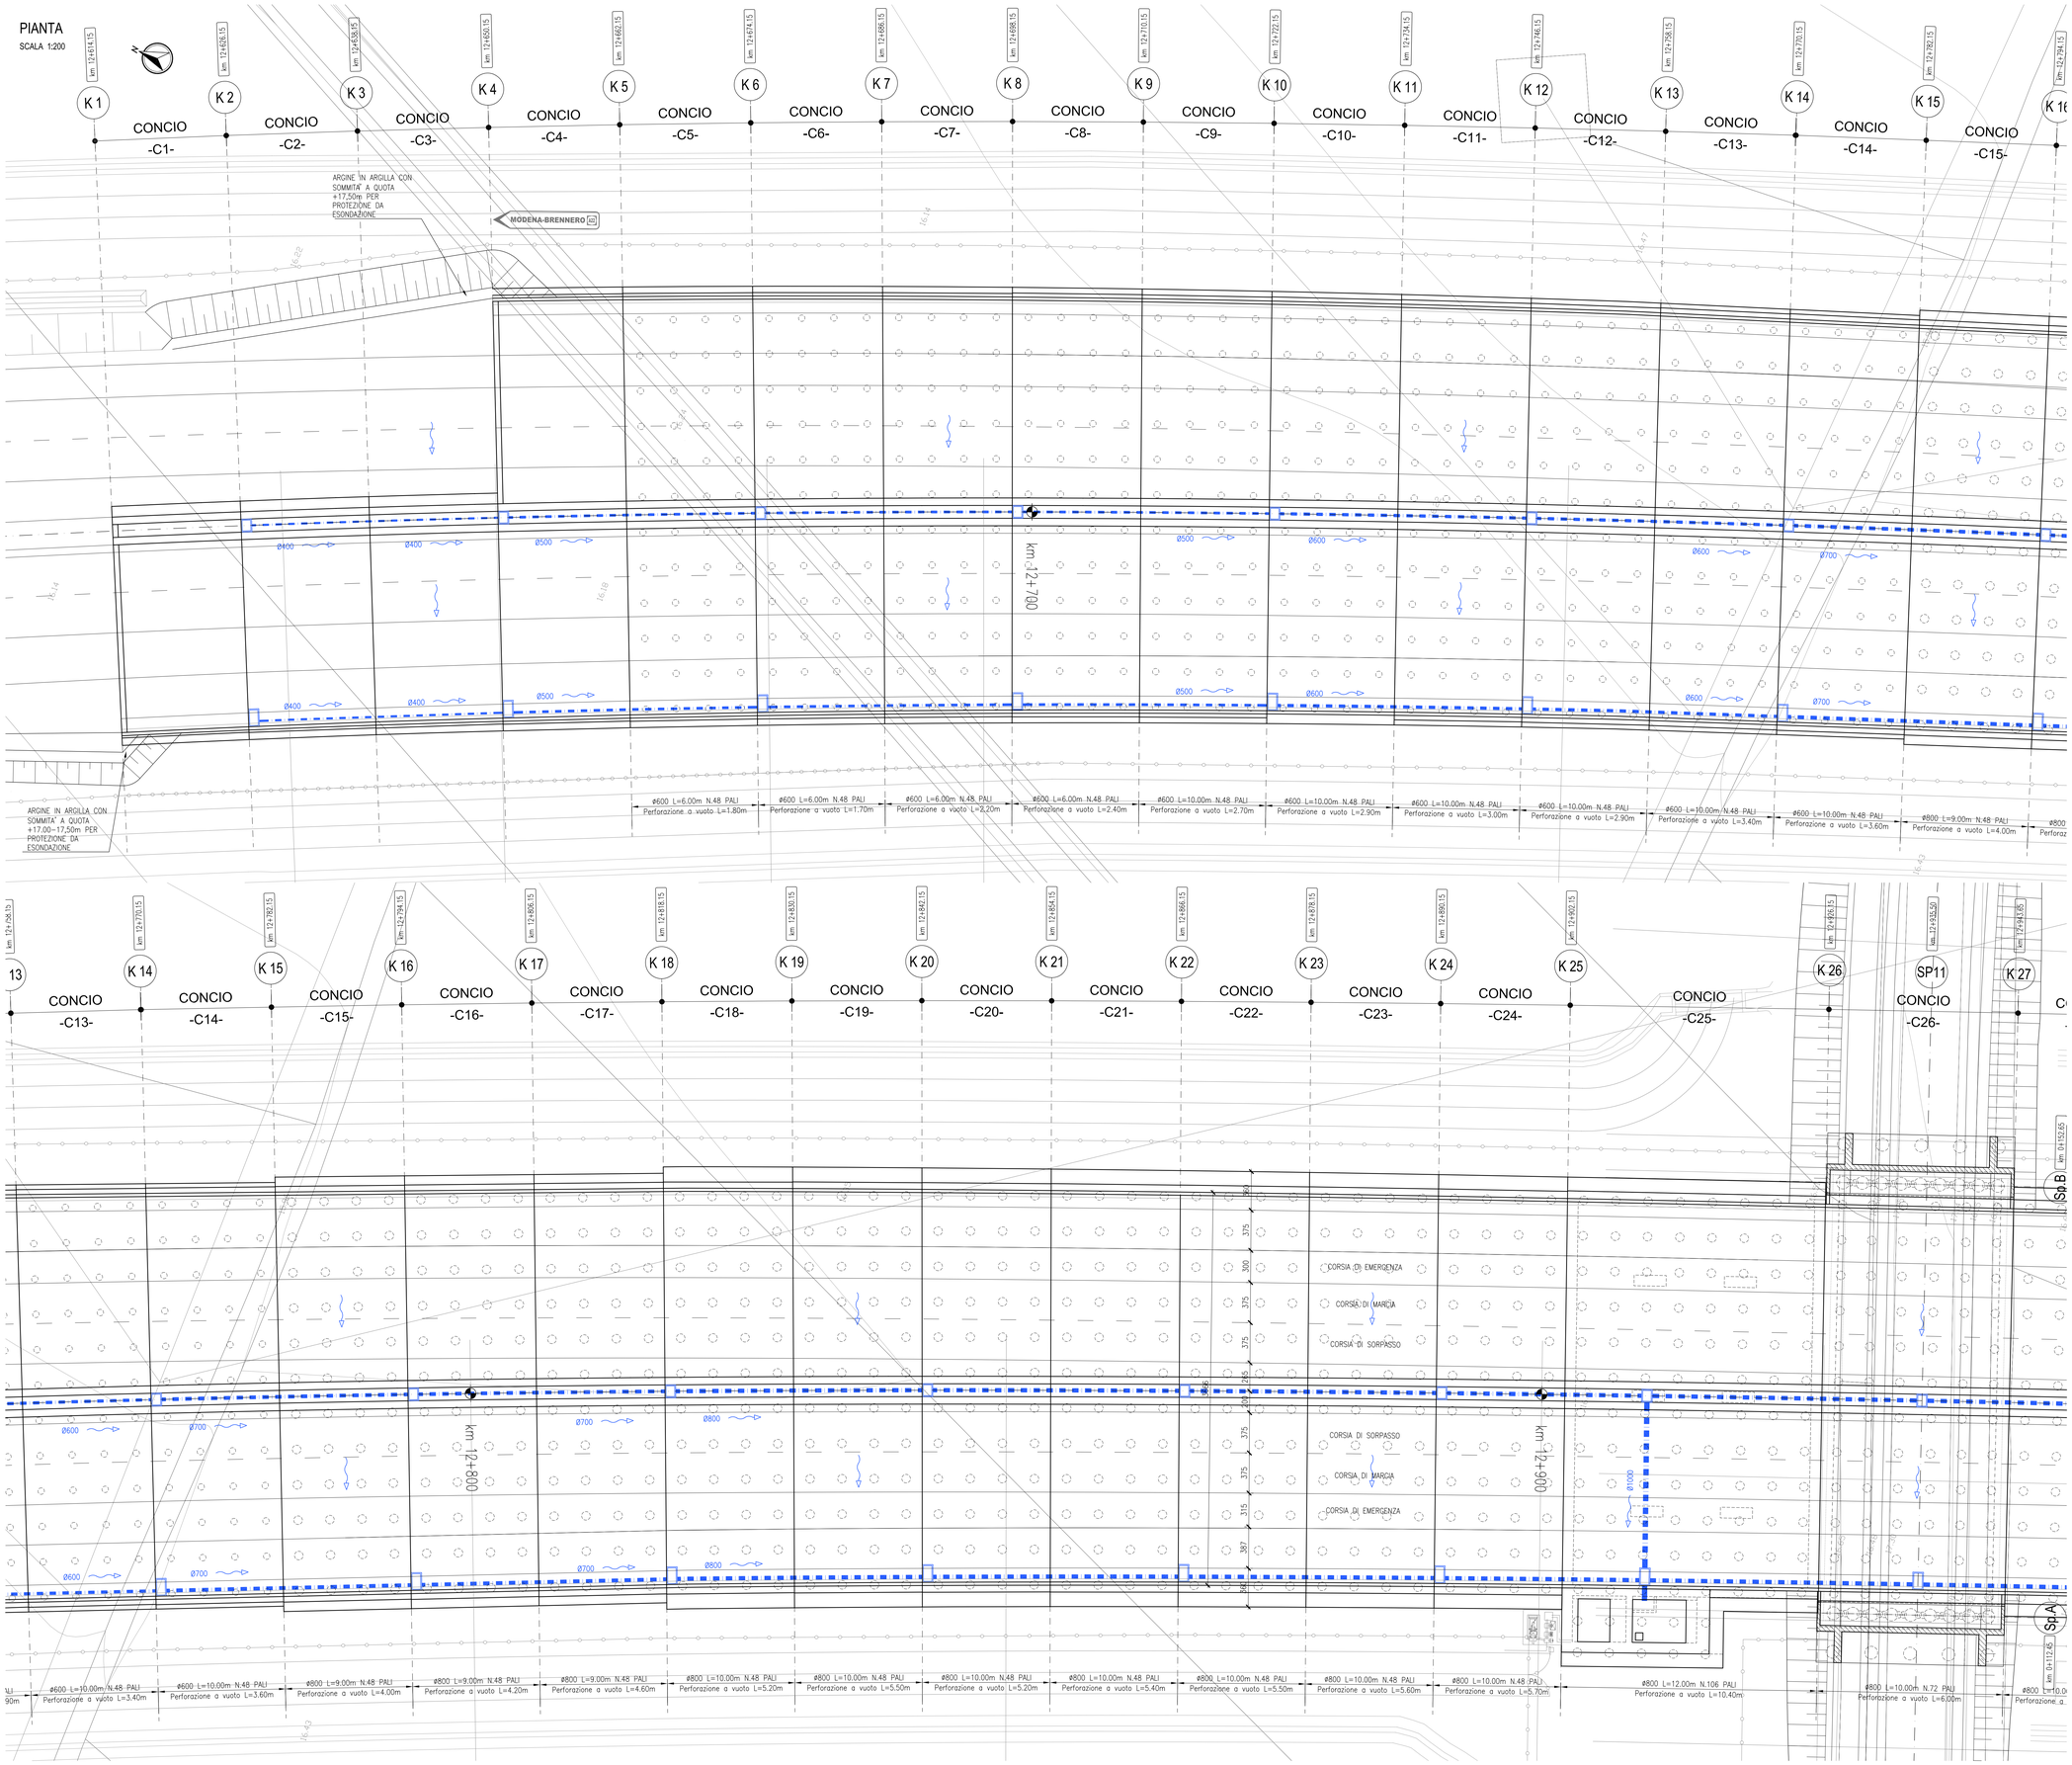

KEY-PLAN

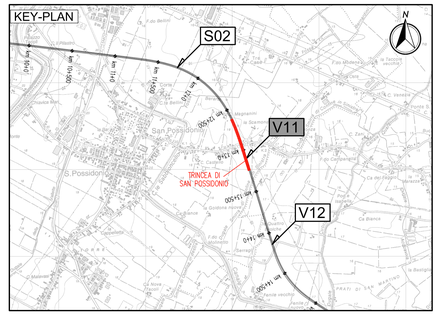
S02
V11
V12
TRINCEA DI SAN POSSIDONIO
S. Possidonio
San Possidonio
Ca' Bianca
