



PIANTA (quota piano campagna)
SCALA 1:200

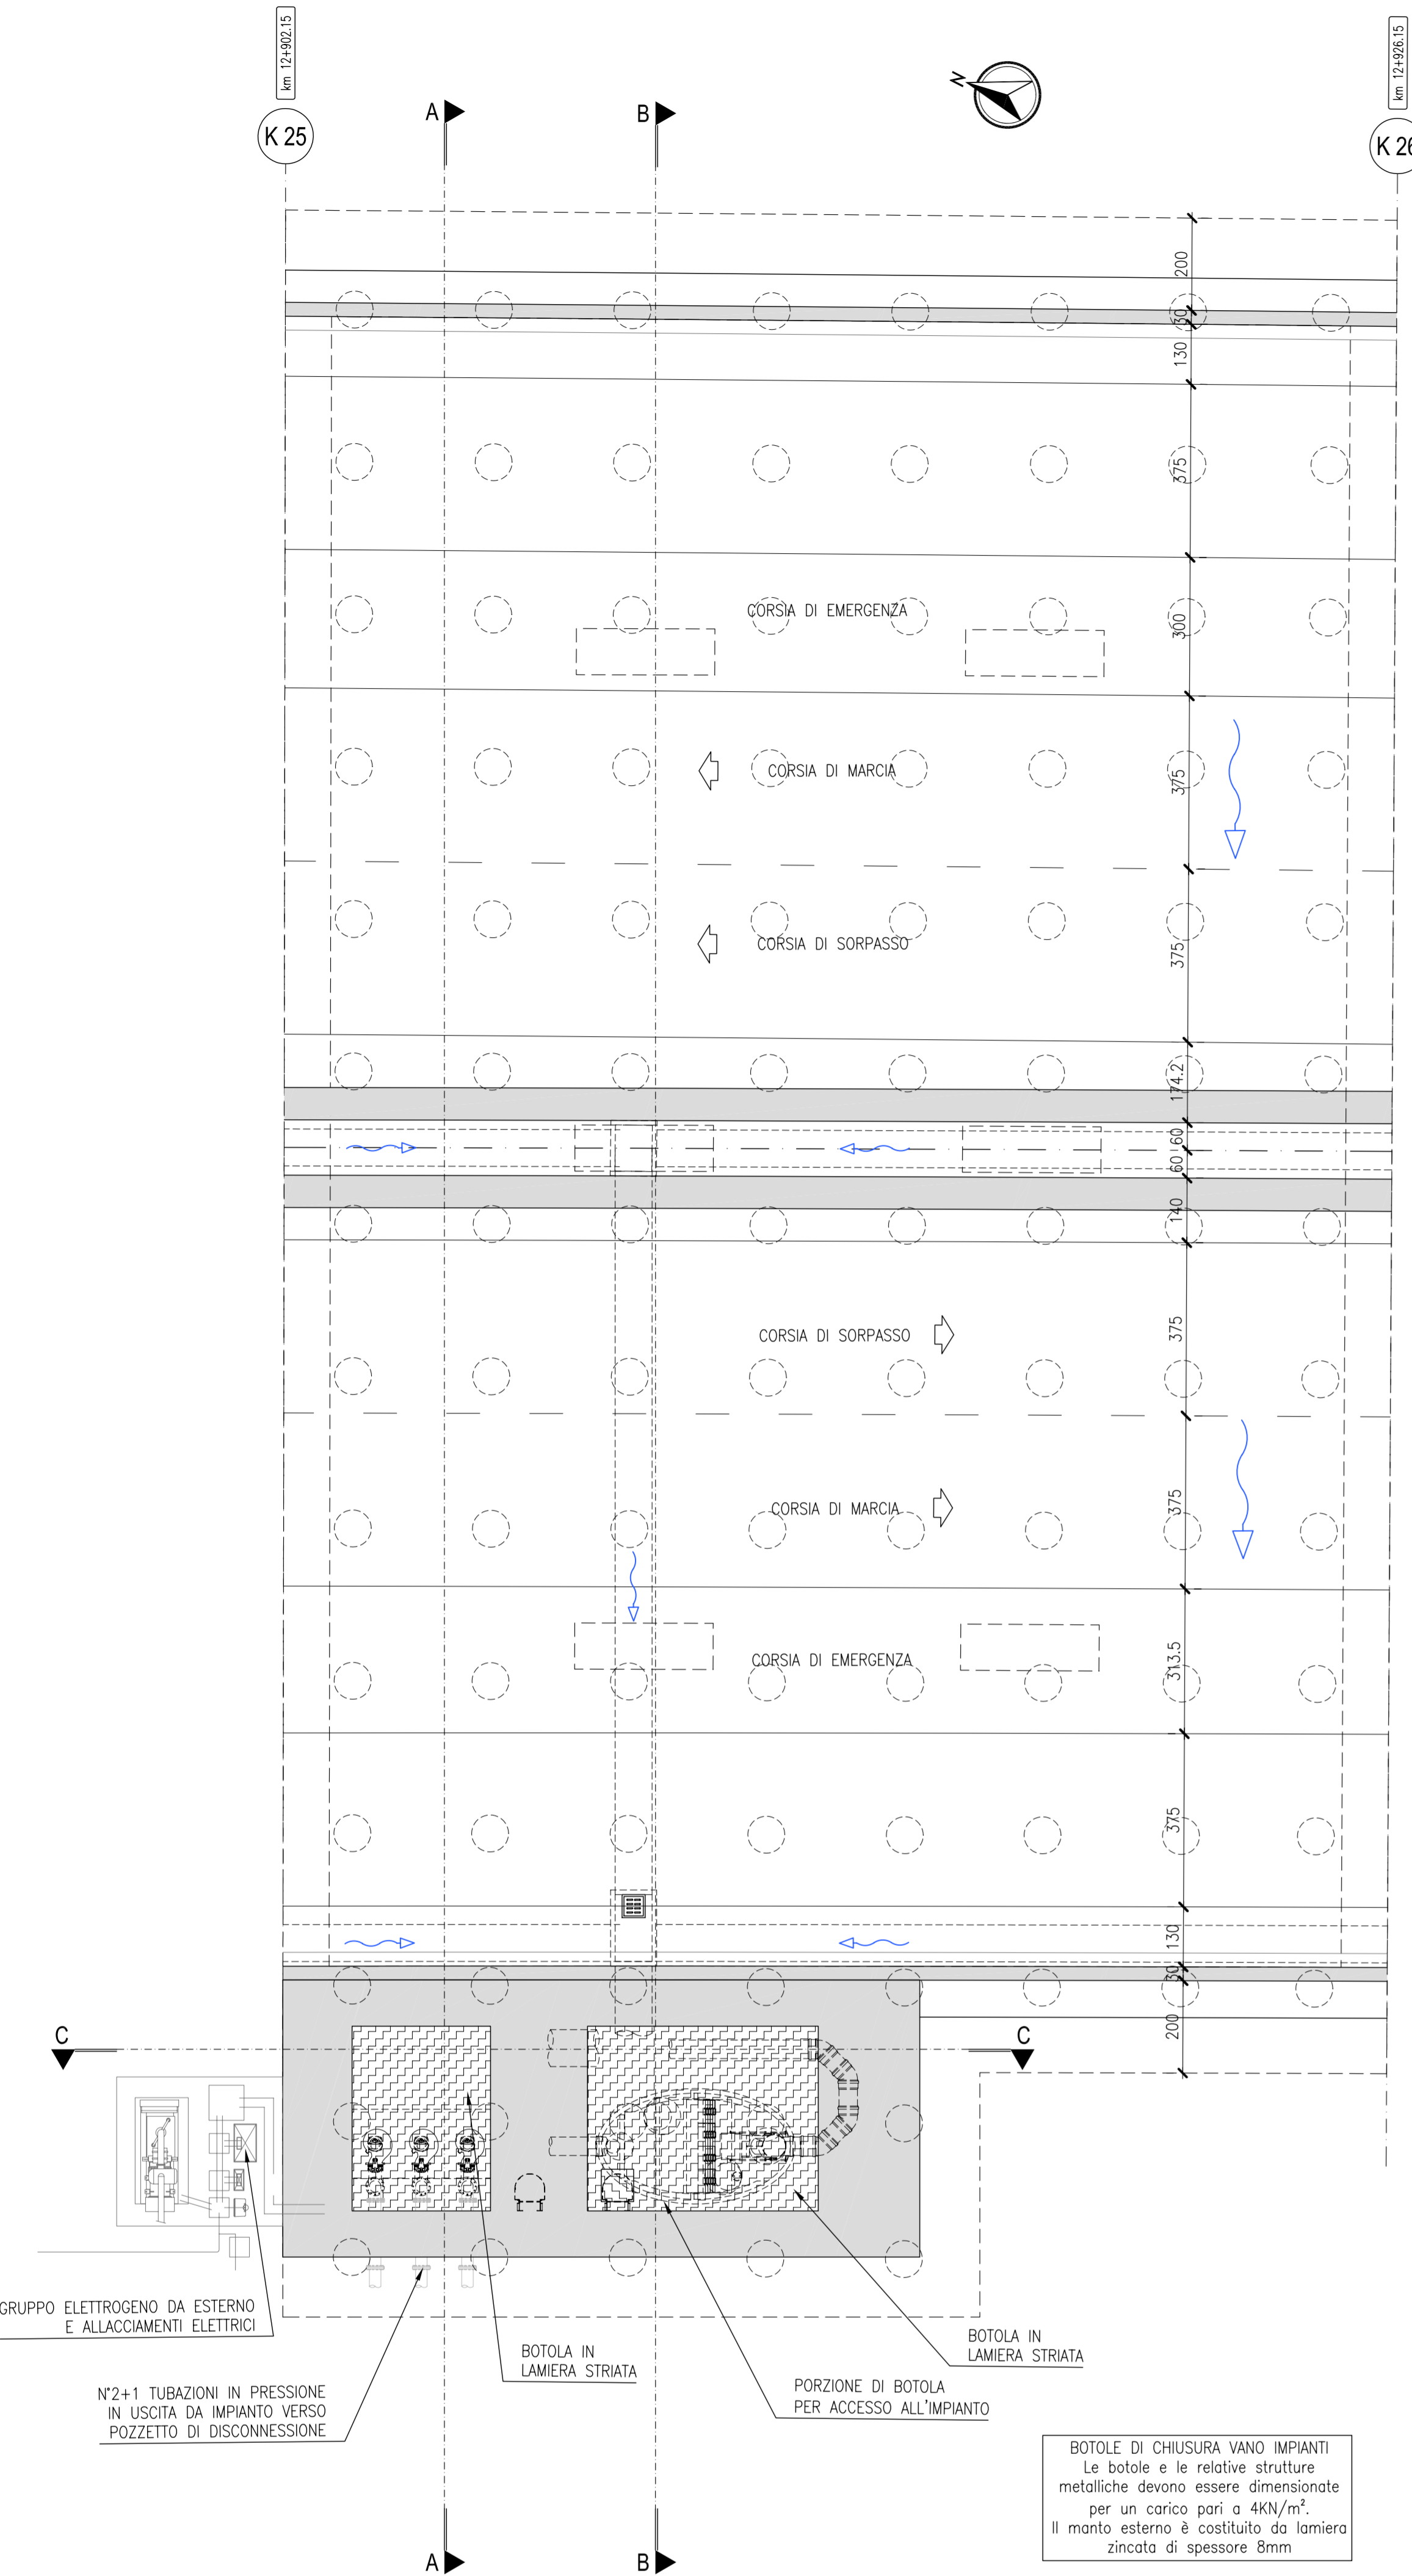


SEZIONE A-A
CARPENTERIA
SCALA 1:100

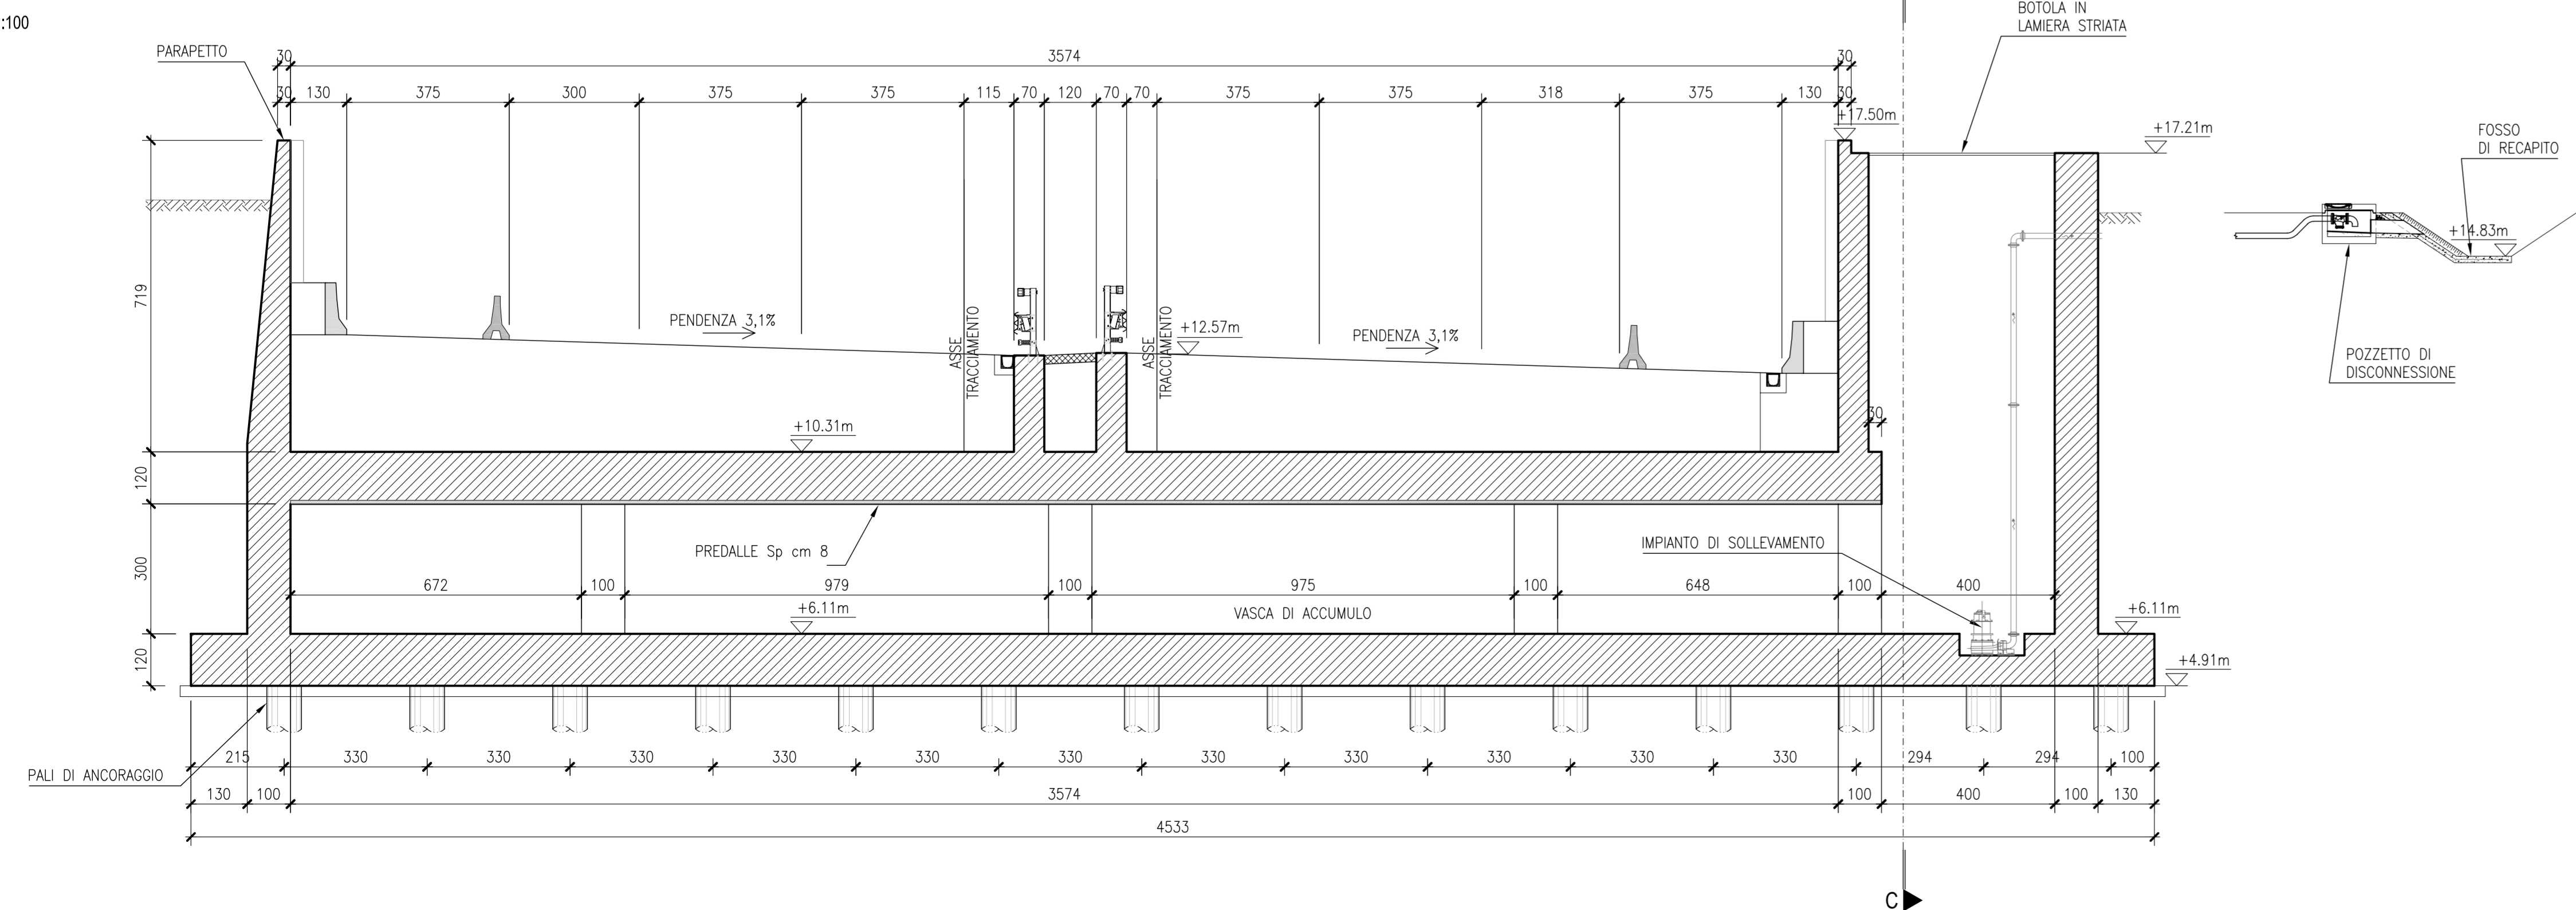


PIANTA (quota asse stradale)
SCALA 1:200





SEZIONE B-B
CARPENTERIA
SCALA 1:100

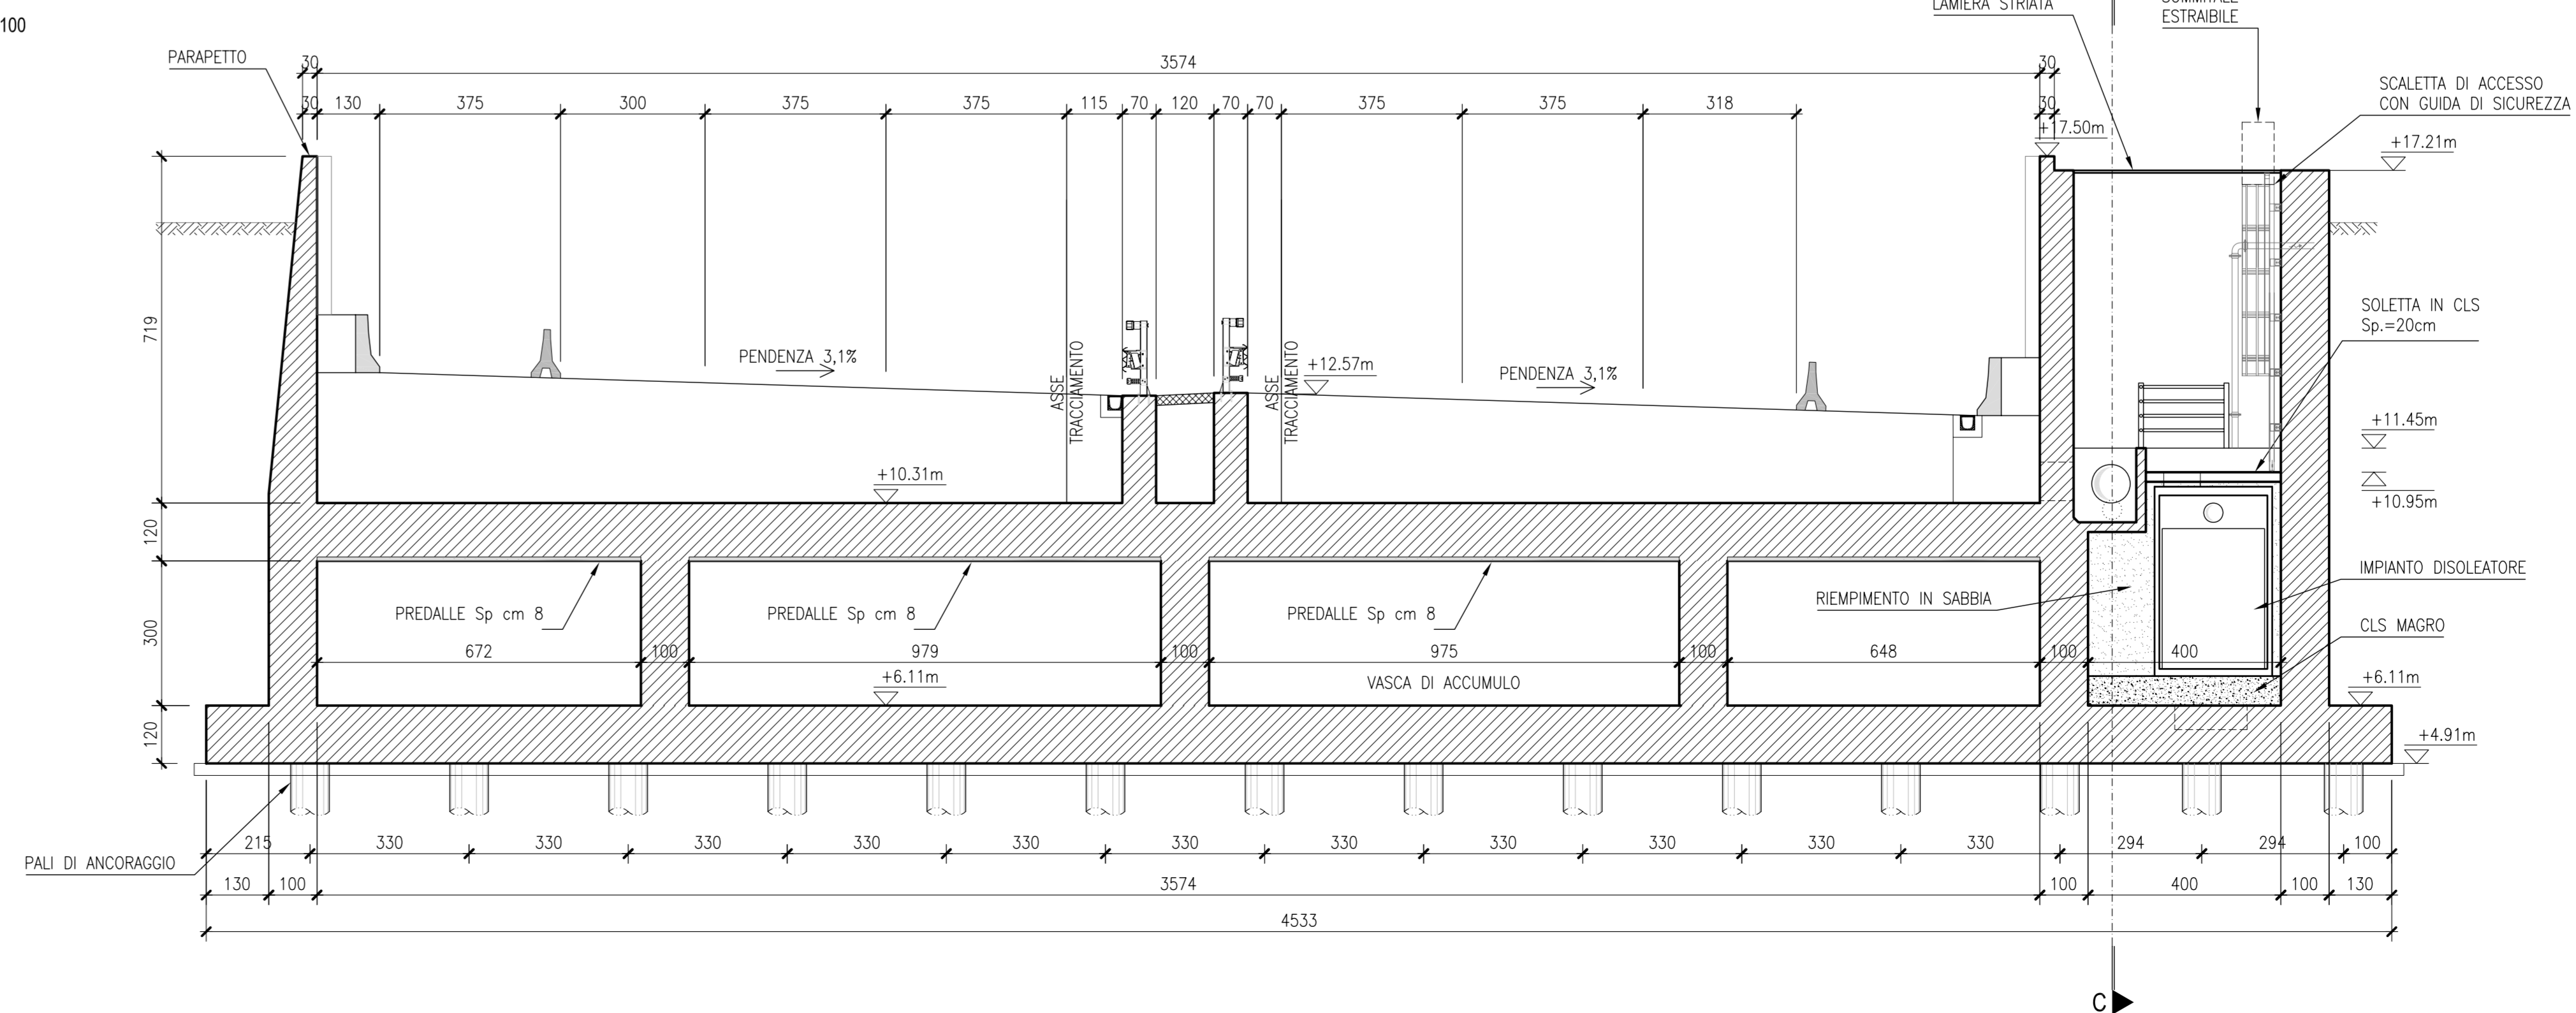

PIANTA FONDAZIONI
SCALA 1:200

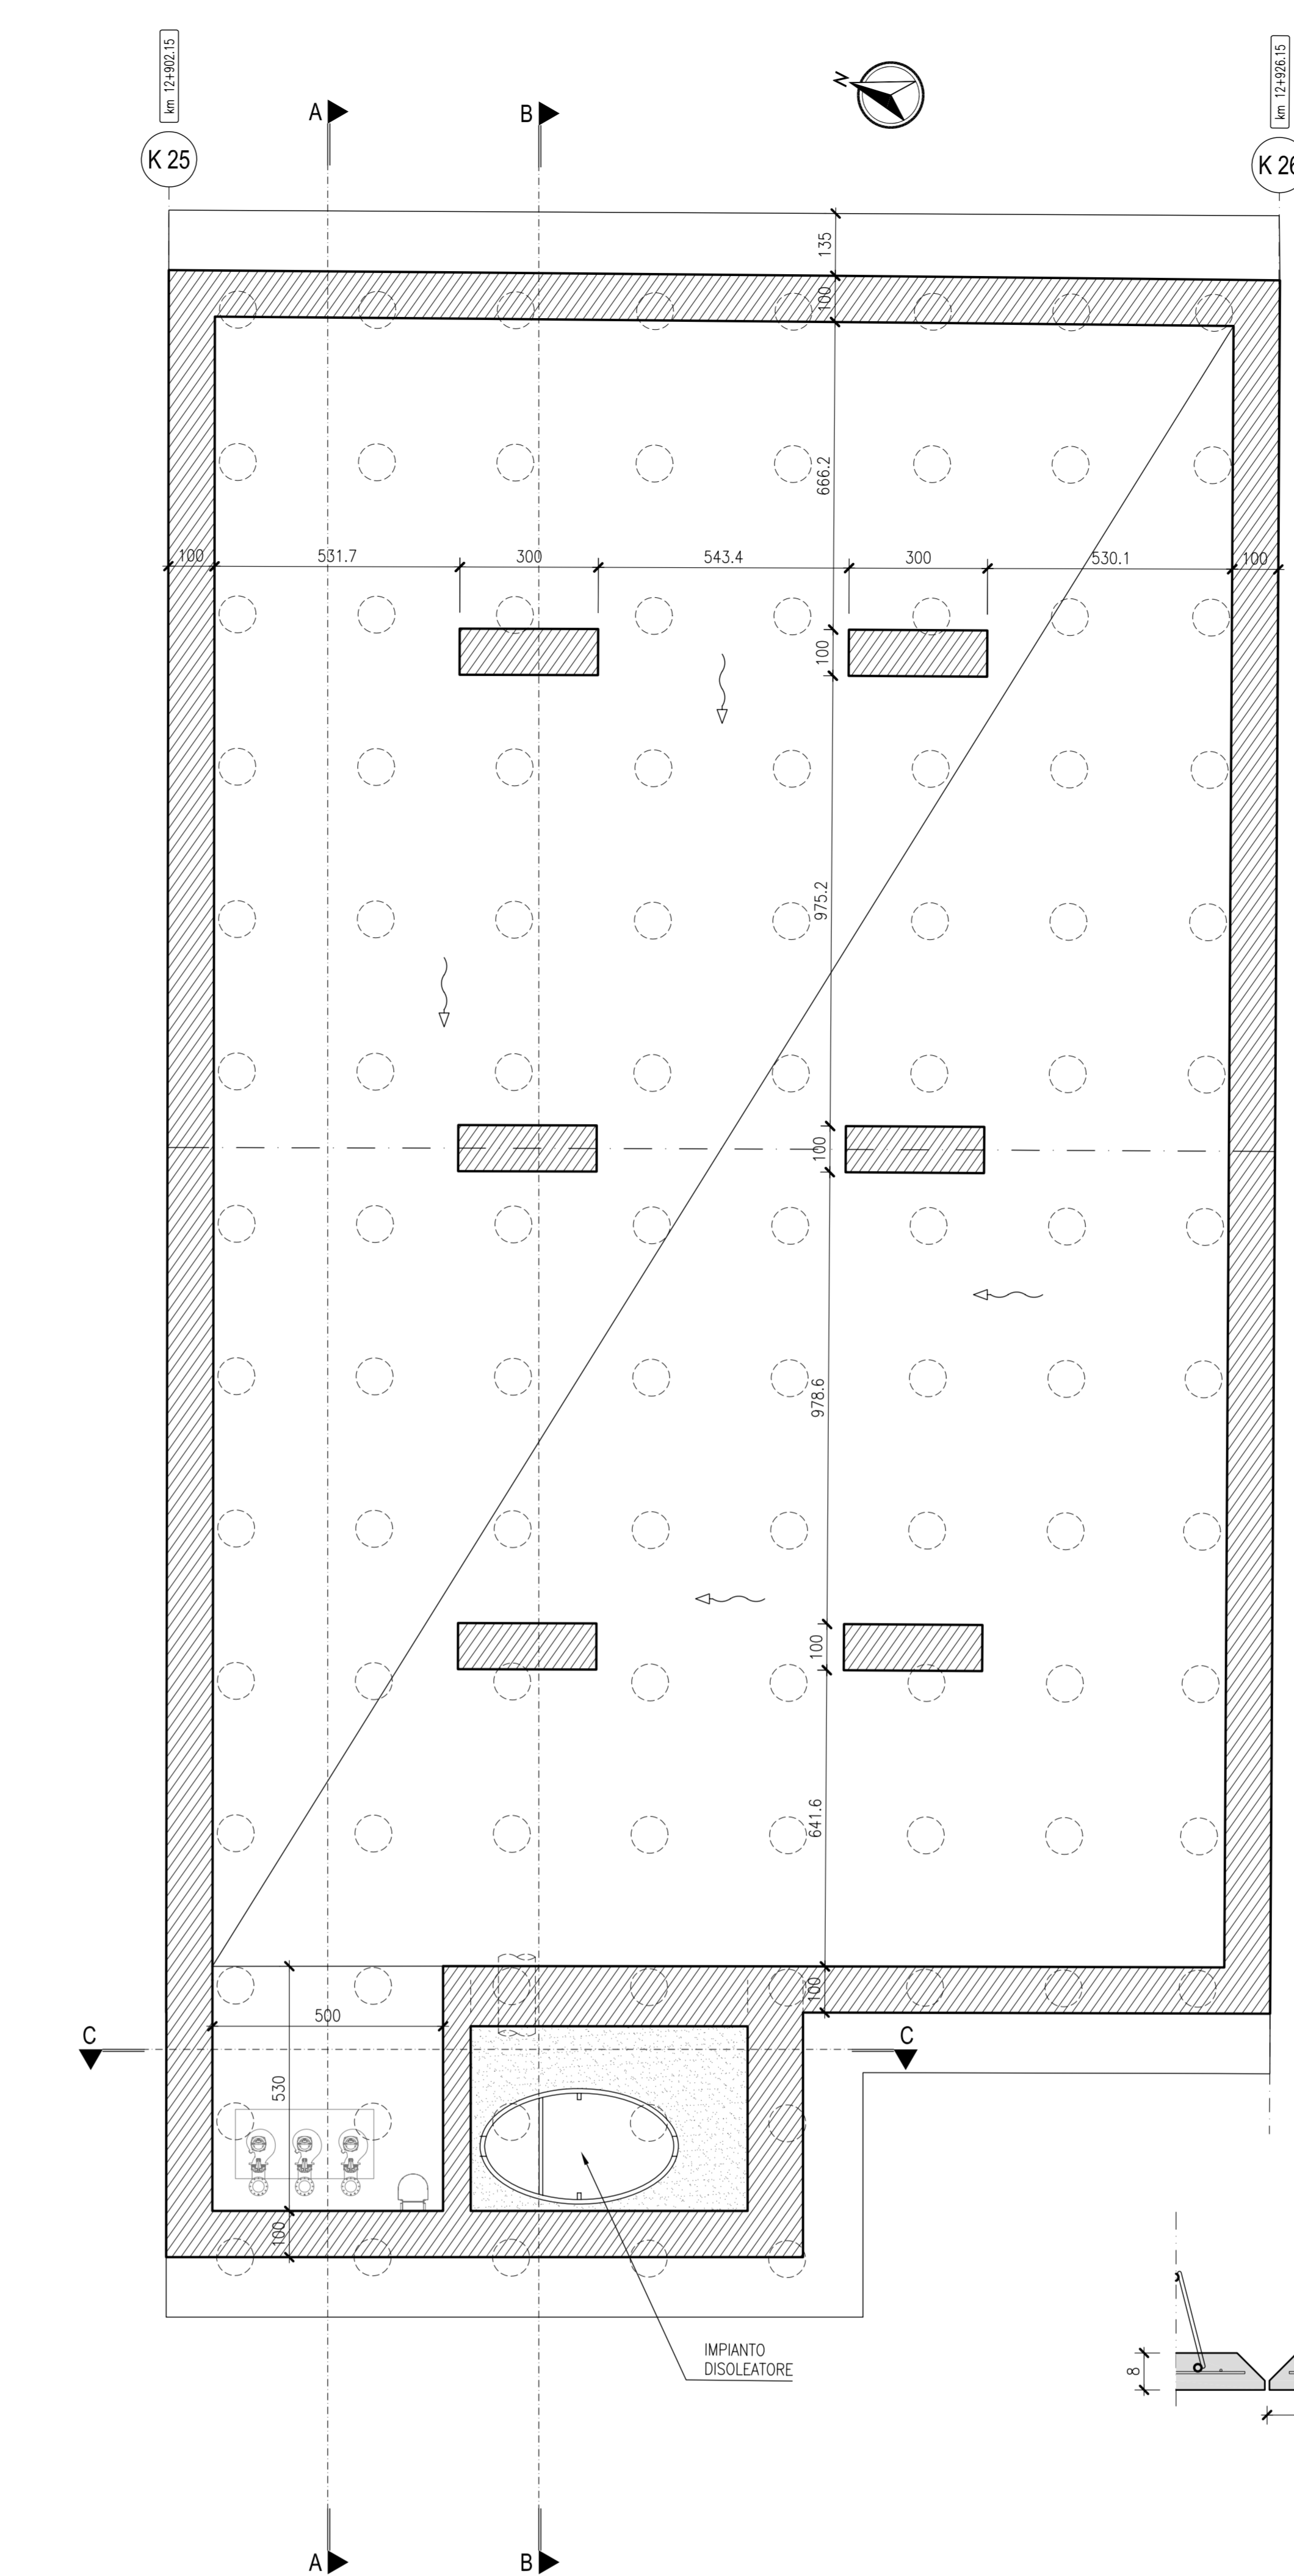

SEZIONE C-C
CARPENTERIA
SCALA 1:100

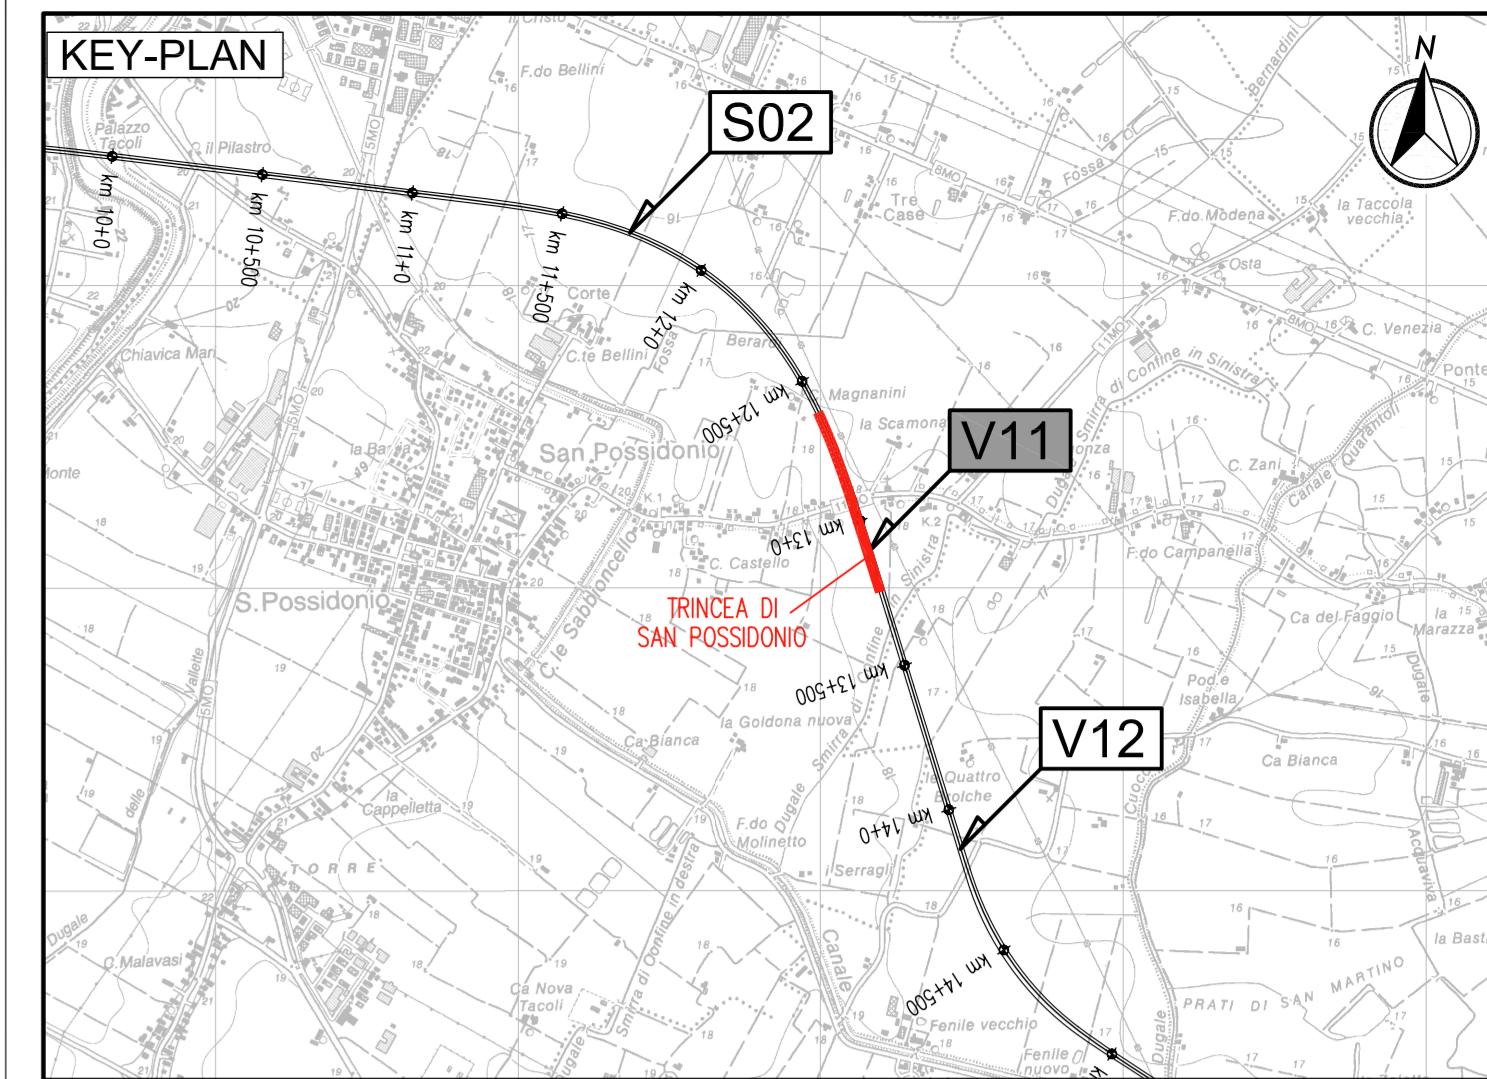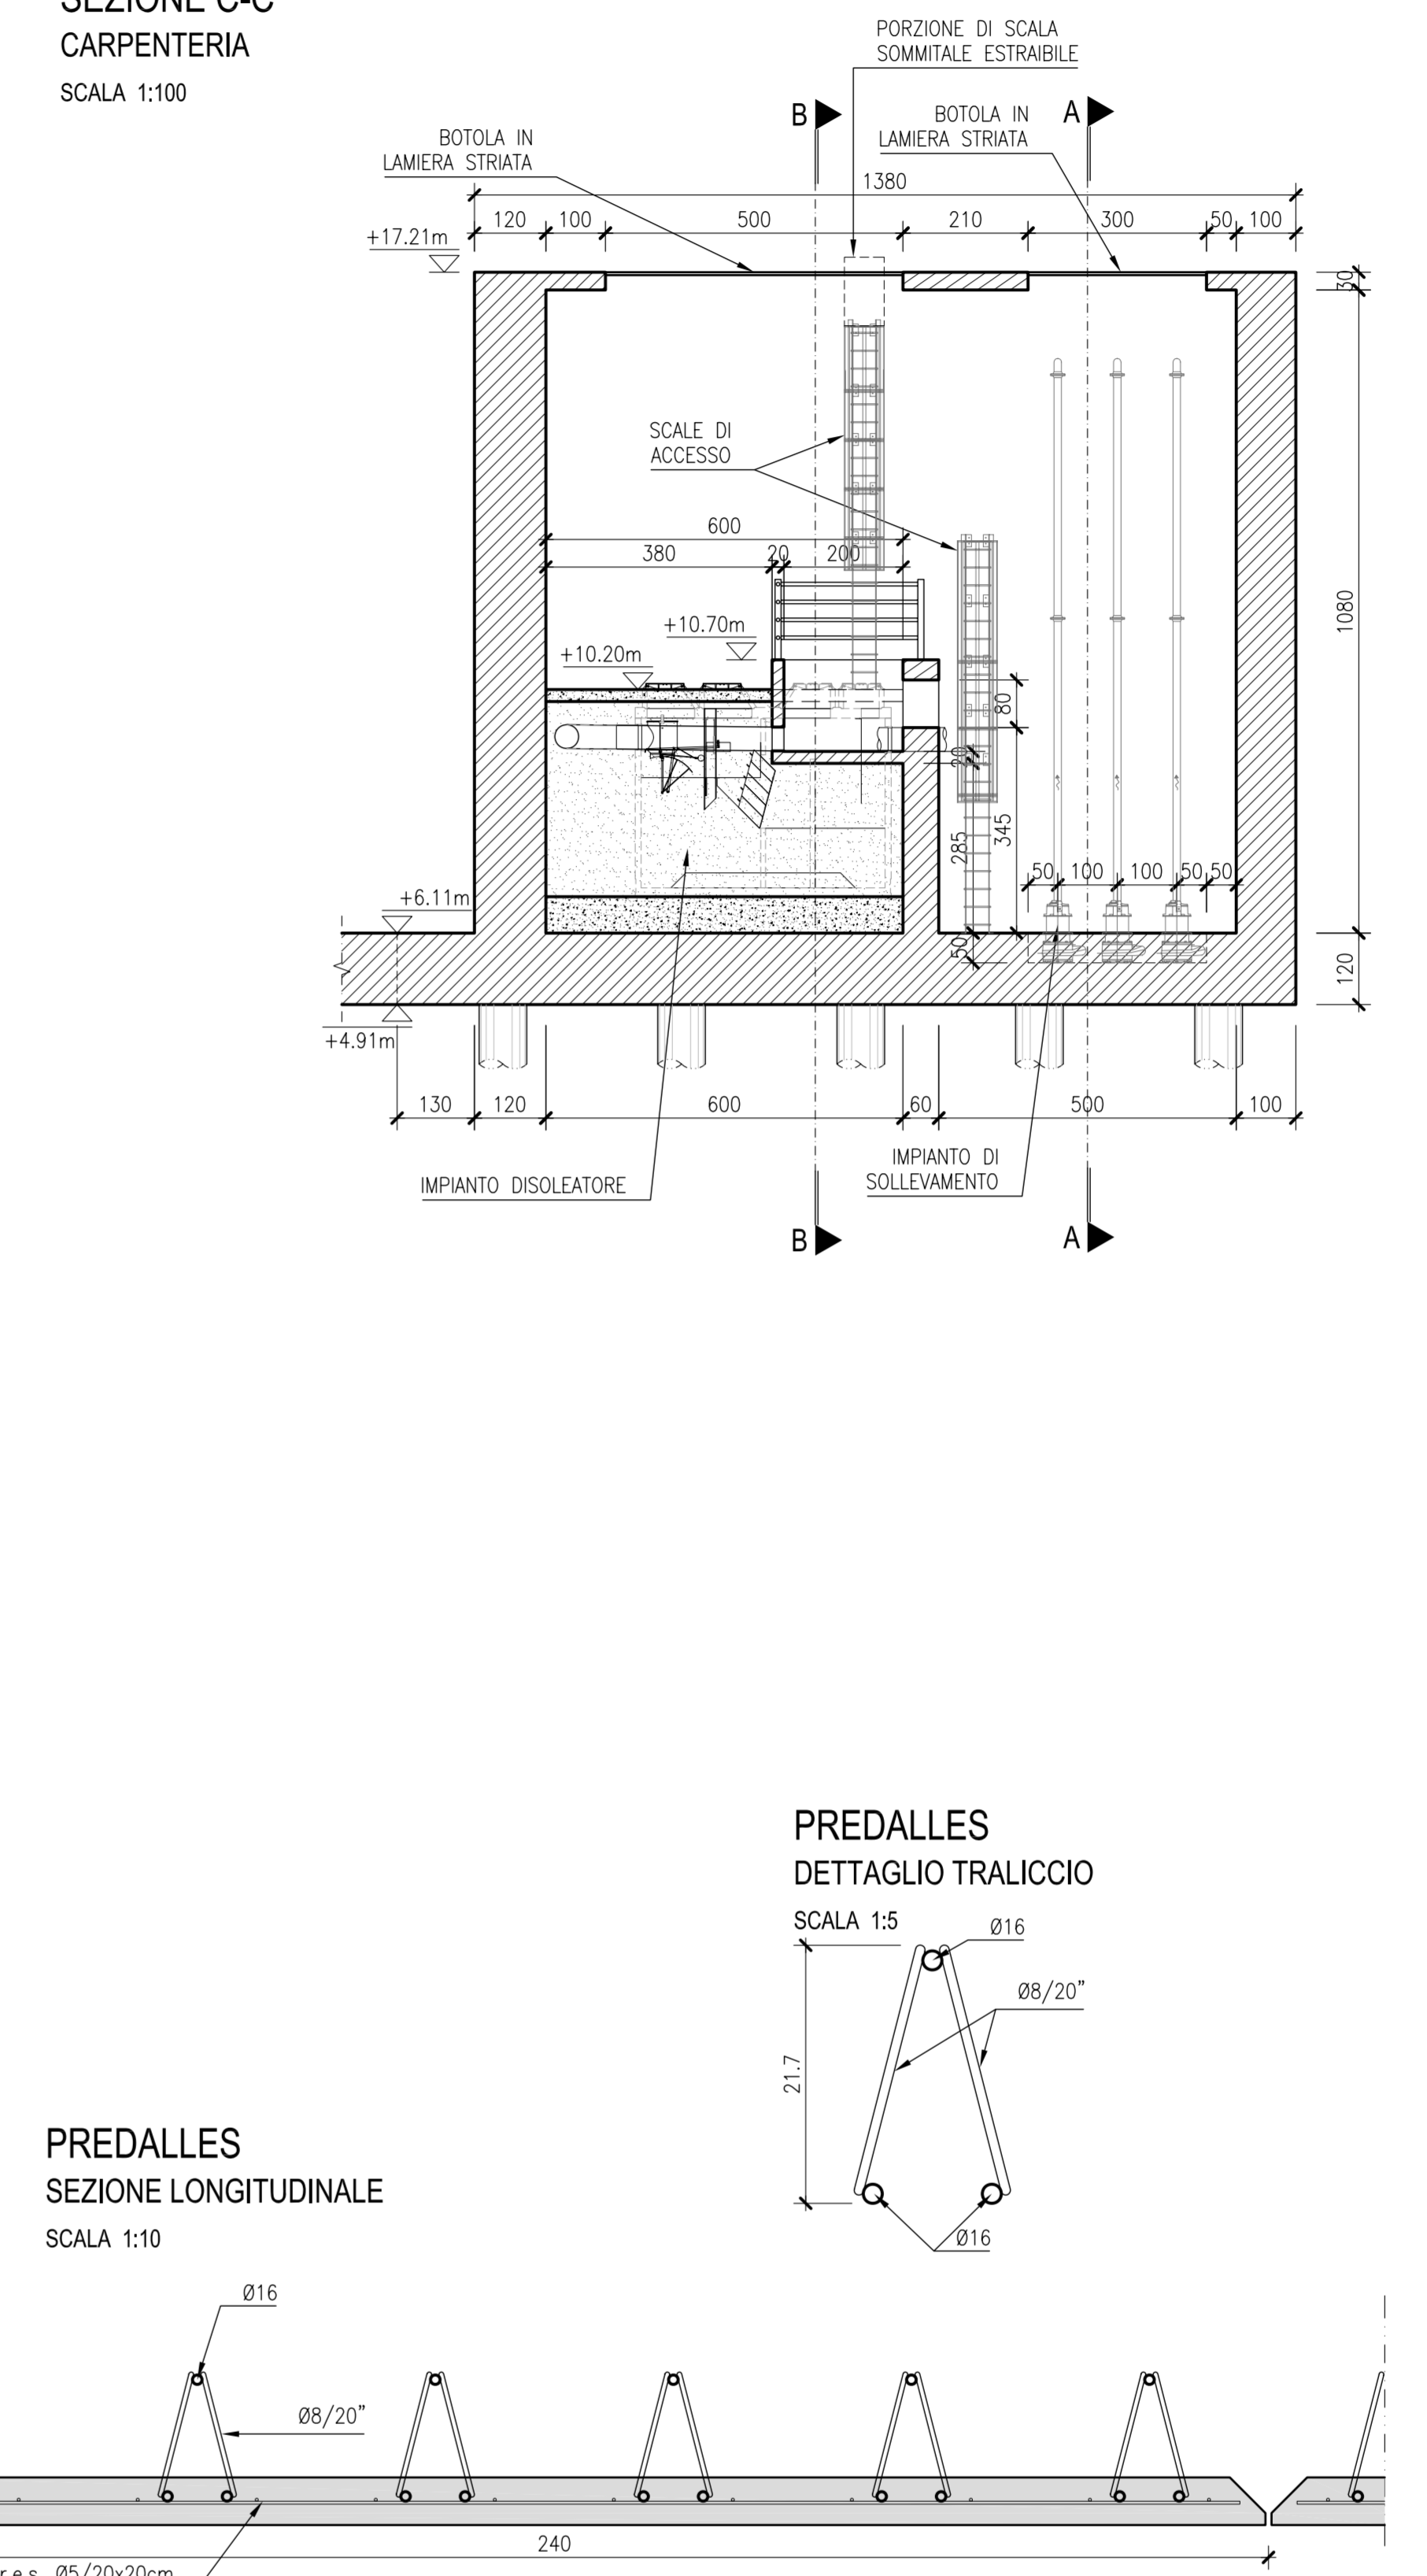

LEGENDA
NORD GEOGRAFICO

ELABORATI DI RIFERIMENTO
PD_0_A99_AMU05_0_CM_RG_01 RELAZIONE ILLUSTRATIVA
PD_0_A99_AMU05_0_CM_RG_01 RELAZIONE DI CALCOLO MURI AD U

CARATTERISTICHE DEI MATERIALI
PD_0_0000_0000_0_GE_TB_01 TABELLA MATERIALI E CLASSI DI ESPOSIZIONE CALCESTRUZZO
PD_0_0000_0000_0_GE_KT_02 VITA UTILE E CLASSI D'USO DELLE OPERE

NOTE
LE QUOTE SONO ESPRESSE IN CM (SALVO OVE DIVERSAMENTE INDICATO)
GLI ANGOLI SONO ESPRESSE IN GRADI CENTESIMALI

IL CONCESSIONARIO
ARC AUTOSTRADA REGIONALE CISPADANA

**AUTOSTRADA REGIONALE CISPADANA
DAL CASELLO DI REGGIOLO-ROLO SULLA A22
AL CASELLO DI FERRARA SUD SULLA A13**

CODICE C.I.P.P. 811808000000000

PROGETTO DEFINITIVO

ASSE AUTOSTRADALE (COMPRESIVO DEGLI INTERVENTI LOCALI DI COLLEGAMENTO VIARIO AL SISTEMA AUTOSTRADALE)
OPERE STRUTTURALI
OPERE D'ARTE MAGGIORI - GALLERIE ARTIFICIALI E MANUFATTI
ASSE AUTOSTRADALE - TRINCEA CONFINATA SAN POSSIDONIO
VASCIA DI SOLLEVAMENTO

IL PROGETTISTA
Ing. Antonio Mazzoleni
Alto Ing. Bologna n° 5225 A

RESPONSABILE INTEGRAZIONE PRESTAZIONI SPECIALISTICHE
Ing. Emilio Sola
Alto Ing. Reggio Emilia n° 945

IL CONCESSIONARIO
Autosole Regionali A Infrastrutture Cispadane SpA
Ing. Giancarlo Guadagnini
Alto Ing. Ferrara n° 700 A
Ing. Paolo Fontana

REV.	DATA	DESCRIZIONE	REDAZIONE	CONTROLLO	APPROVAZIONE
A	17.04.2012	EMISSIONE	A. Fagnocchi	G. Guadagnini	E. Sola

IDENTIFICAZIONE ELABORATO
01014 PD 0 A99 AMU05 0 CM RG 01 M CA 01 A
DATA: MAGGIO 2012
SCALA: 1:100