
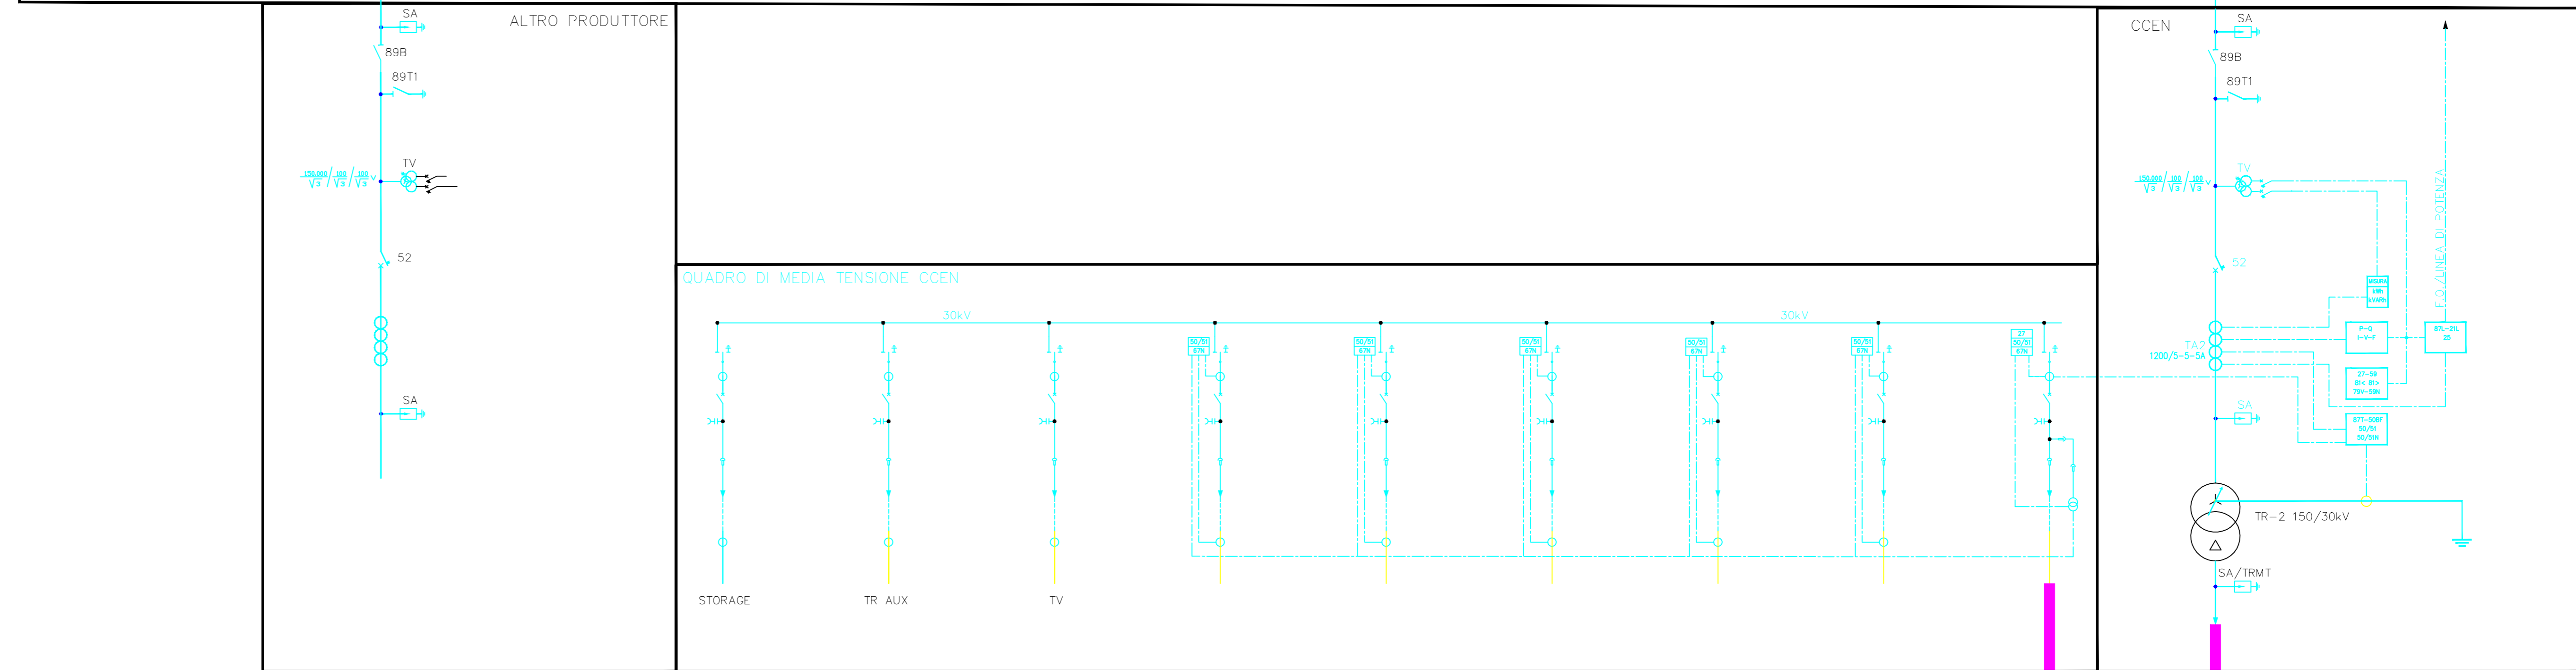
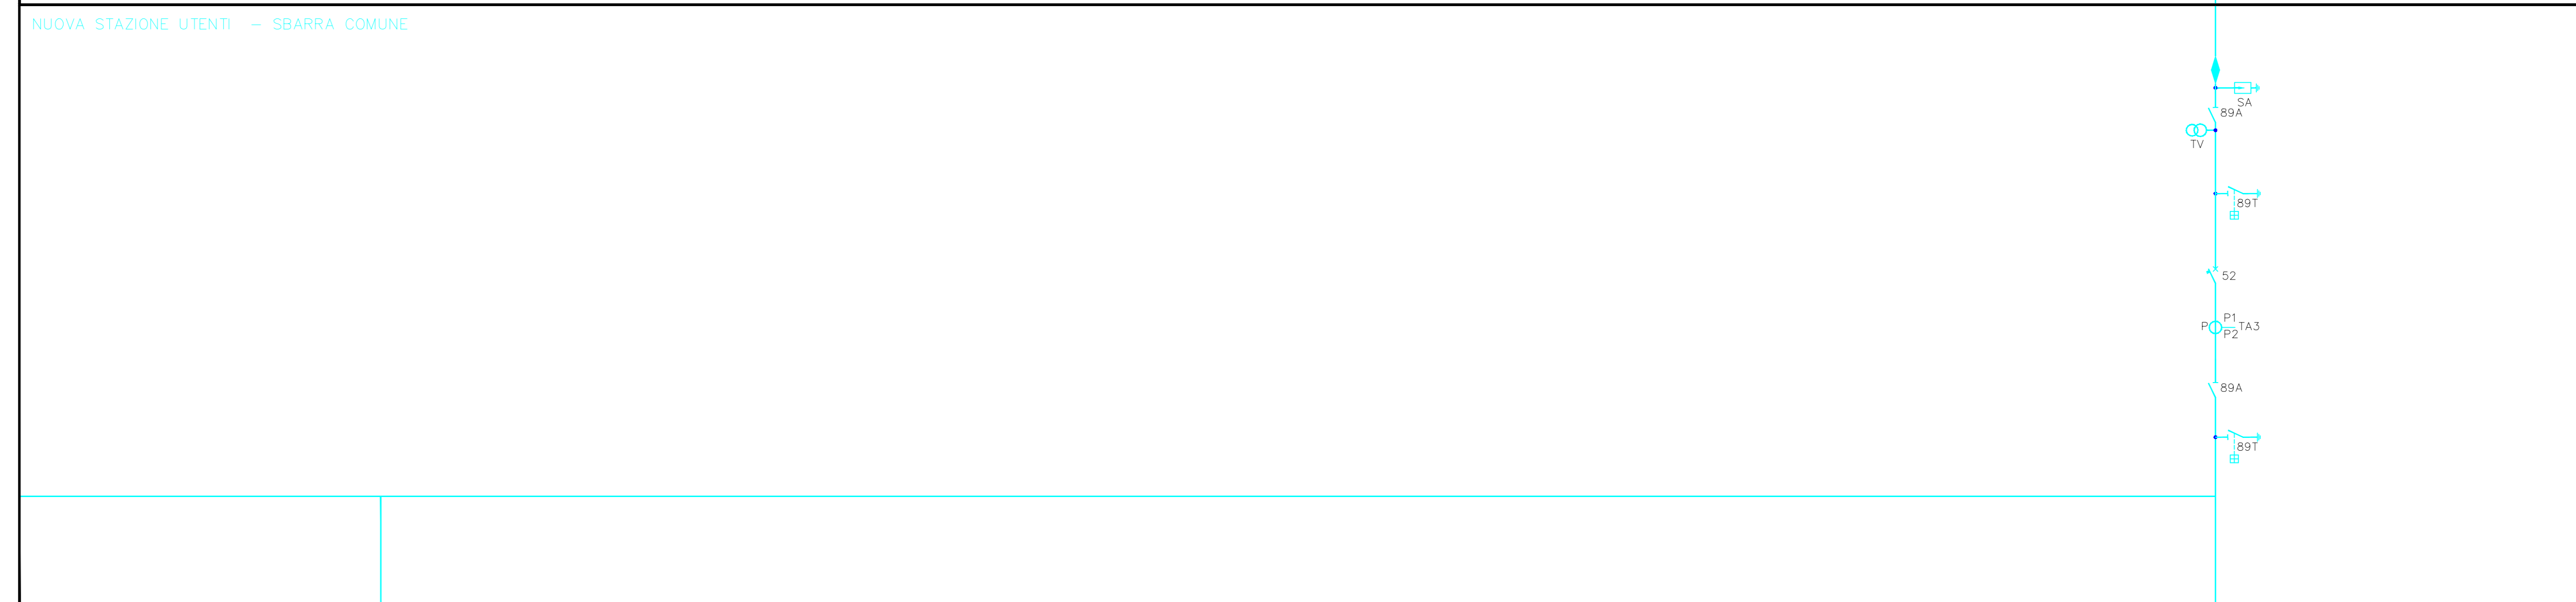


APPARECCHIATURE DI POTENZA		SEZIONE 150V AREA ED IN BR			
EMBOLO	DESCRIZIONE	TENSIONE NOMINALE O RAPPRESENTAZIONE	CORRENTE NOMINALE O RAPPRESENTAZIONE	TIPICO	REF. SIMB. ENEL
IS	INTERRUTTORE	100	2000		LY100
LS	SEZIONATORE DI LINEA	100	2000		LY100
SL	SEZIONATORE DI SEPARAZIONE	100	2000		LY100
SL	SEZIONATORE DI TERAPIA A DISGIUNTA RAPIDA	100	2000		LY100
SL	SEZIONATORE DI TERAPIA	100	2000		LY100
TA	TRASFORMAZIONE DI CORRENTE				LY100
TA1	TRASFORMAZIONE DI CORRENTE				LY100
TA1/TA3	TRASFORMAZIONE DI CORRENTE				LY100
TA2	TRASFORMAZIONE DI CORRENTE				LY100
TA3	TRASFORMAZIONE DI CORRENTE				LY100
TV	TRASFORMAZIONE DI TENSIONE	150/VE 30/VE			LY444
TV/TVB	TRASFORMAZIONE DI TENSIONE	150/VE 30/VE			LY100
SC	SCARICATORE	100			LY100

LEGENDA :

- ◆ - TERMINALE SPINALE
- - TERMINALE SPALCO
- M - NUCLEO TRASFORMAZIONE DI CORRENTE PER CIRCUITO MISURE
- P - NUCLEO TRASFORMAZIONE DI CORRENTE PER CIRCUITO PROTEZIONI

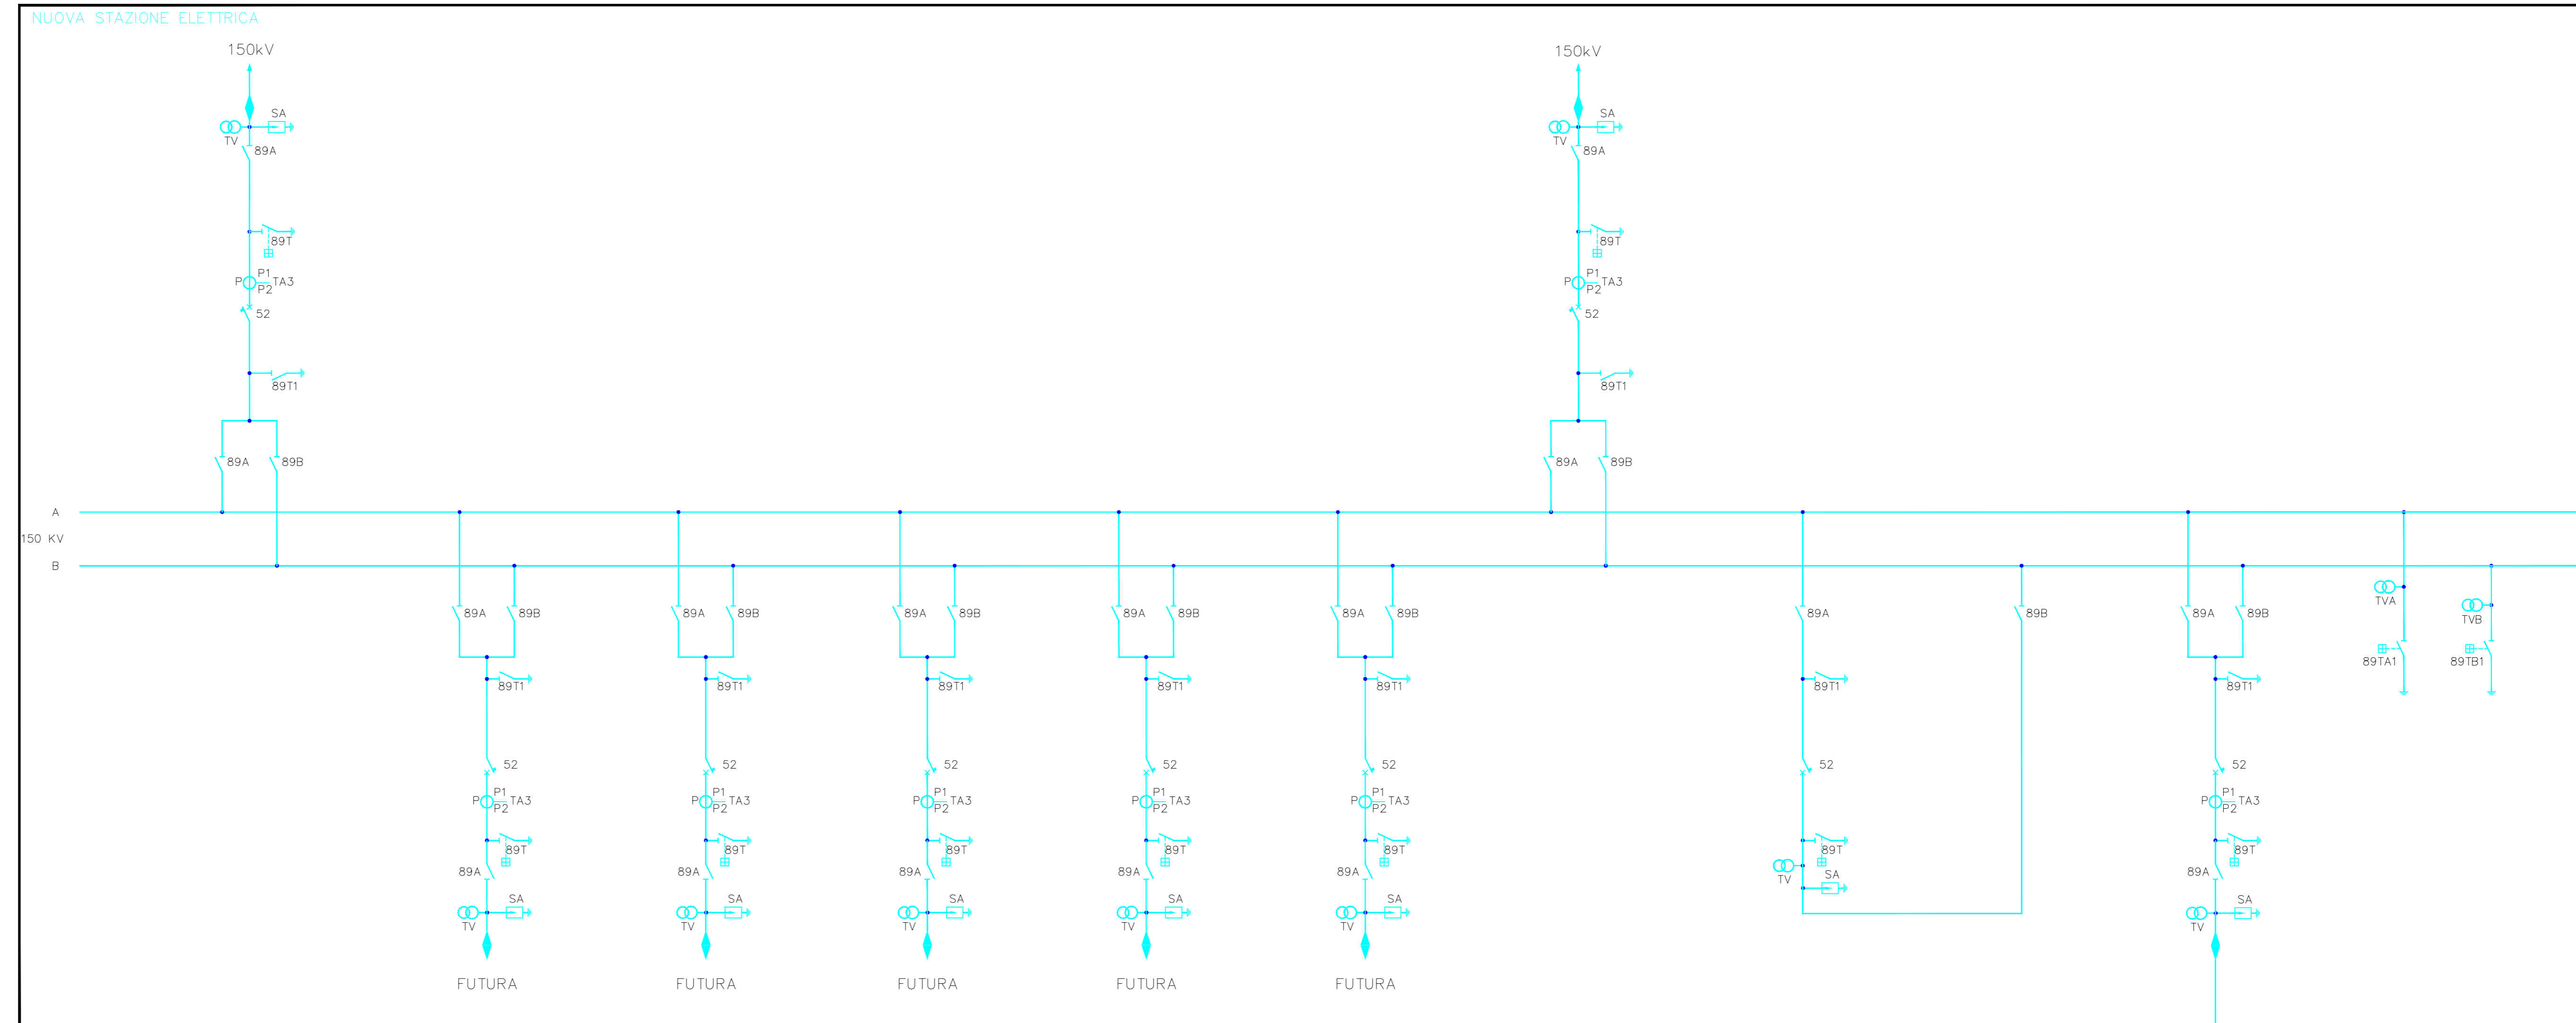

COMUNE DI LECCE

PROVINCIA DI LECCE REGIONE PUGLIA

REALIZZAZIONE SU AREA INDUSTRIALE DI UN IMPIANTO SOLARE FOTOVOLTAICO CONNESSO ALLA RETE DI POTENZA DI PICCO PARI A 48.733,10 kW E POTENZA IN IMMISSIONE PARI A 38.000,00 kW

Denominazione Impianto: **IMPIANTO LECCE 1**

Ubicazione: **Comune di Lecce (LE) Masseria Trapanà**

ELABORATO: **2.81-OPR** OPERE DI RETE SCHEMA ELETTRICO UNIFILARE AT

Cod. Doc: 2.81-OPR

COMET ENERGY POW//R

Progetto: - Committenza/Integr. - Consulting
Municipal Business Sector 1
Str. INDICELLI N. 2-4, Palaz. Canale 1, 01-2, 40-01
00148/01610

Scale: Variabile PROGETTO
Data: 19/12/2021 100% 50% 0%

Richiedente: **LECCE S.r.l.**
Piazza Walter Voghevaldi, 8
39100 Bolzano
Provincia di Bolzano
P.IVA 031567012

Tecnici:
Dott. Ing. Luca Ferracuti Pompa
iscritto al n. A344 dell'Albo degli Ingegneri della Provincia di Fermo

Revisione	Data	Descrizione	Redatto	Approvato	Autorizzato
01	01/09/2021	Progetto Definitivo	F.P.L.	F.P.L.	F.P.L.
02	19/12/2021	Revisione	F.P.L.	F.P.L.	F.P.L.
03					
04					

Il Tecnico:
Dott. Ing. Luca Ferracuti Pompa
(iscritto al n. A344 dell'Albo degli Ingegneri della Provincia di Fermo)

Il Richiedente:
LECCE S.r.l.
Piazza Walter Voghevaldi, 8 - 39100 Bolzano (BZ)
P.IVA 031567012