

COMUNE DI AVETRANA

PROVINCIA DI TARANTO REGIONE PUGLIA

REALIZZAZIONE DI UN IMPIANTO SOLARE FOTOVOLTAICO CONNESSO ALLA RETE DELLA POTENZA DI PICCO PARI A 12.045,60 KW COLLEGATO AD UN PIANO AGRONOMICO PER L'UTILIZZO A SCOPI AGRICOLI DELL'AREA

Denominazione Impianto: **IMPIANTO AVETRANA 1**

Ubicazione: **Comune di Avetrana (TA) Strada Provinciale n.145**

ELABORATO **022103_IMP_D** LAY OUT QUOTATO DELL'IMPIANTO SU CATASTALE

Cod. Doc. AVA20_022103_IMP_D

COMET ENERGY POW'R

Project - Commissioning - Consulting
Maurizio Riccardi Socar
Via. MESSAGLIERE, 2/A Fazio, Canosa I. B. 2. Ap. 88
8014189165

Stato: IDEE PROGETTO

Richiede: **AVETRANA S.r.l.**
Piazza Walter Van Vighelens, 8
39020 Baccano
Provincia di Bolzano
39100/0214


Tecnico: **Dott. Ing. Luca Ferracali Pompa**
iscritto al n. 214 dell'Albo degli Ingegneri
della Provincia di Fermo

Revisione	Data	Descrizione	Redatto	Approvato	Autore
01	12/02/2021	Progetto Definitivo	F.P.L.	F.P.L.	F.P.L.
02	15/12/2021	Revisione	F.P.L.	F.P.L.	F.P.L.
03					
04					


Il Tecnico: **Dott. Ing. Luca Ferracali Pompa**
(iscritto al n. 214 dell'Albo degli Ingegneri della Provincia di Fermo)

Il Richiedente: **AVETRANA S.r.l.**
Piazza Walter Van Vighelens, 8 - 39020 Baccano (BO)
P.Iva: 0221960214

PARTICOLARE IMPIANTI
SCALA DI RIPRODUZIONE 1:2.000

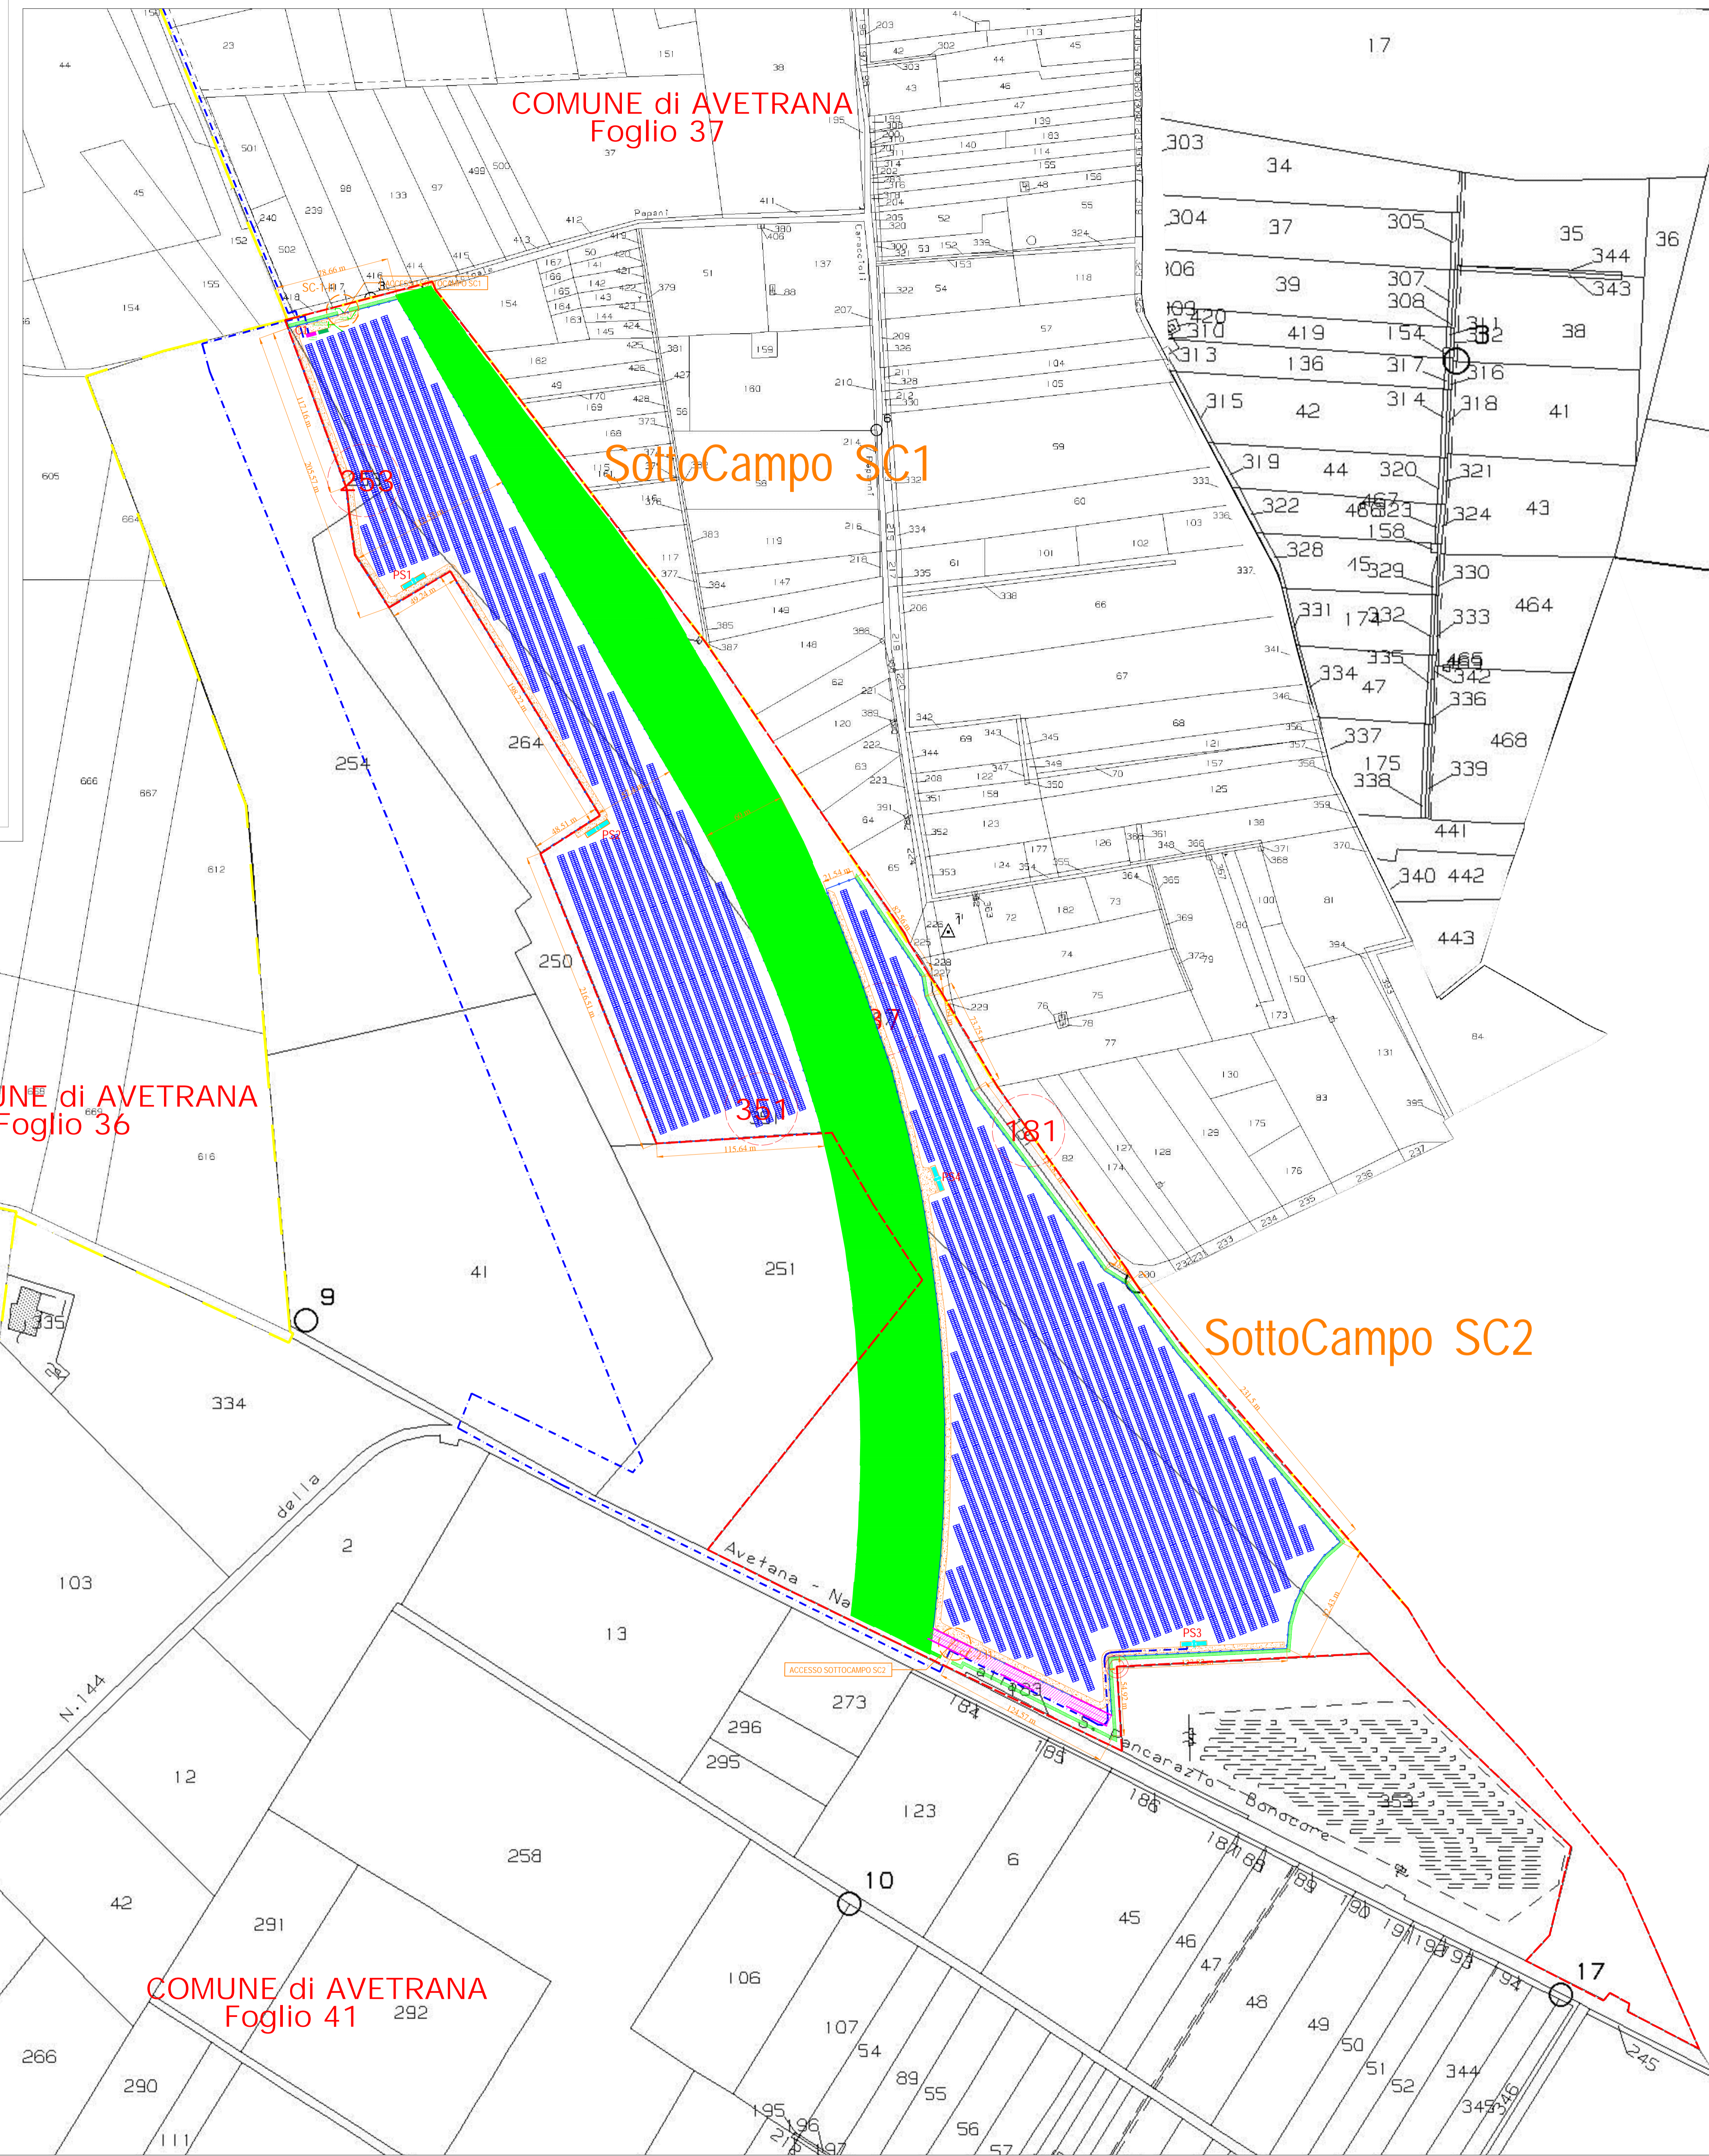

INQUADRAMENTO su CATASTALE
SCALA DI RIPRODUZIONE 1:10.000

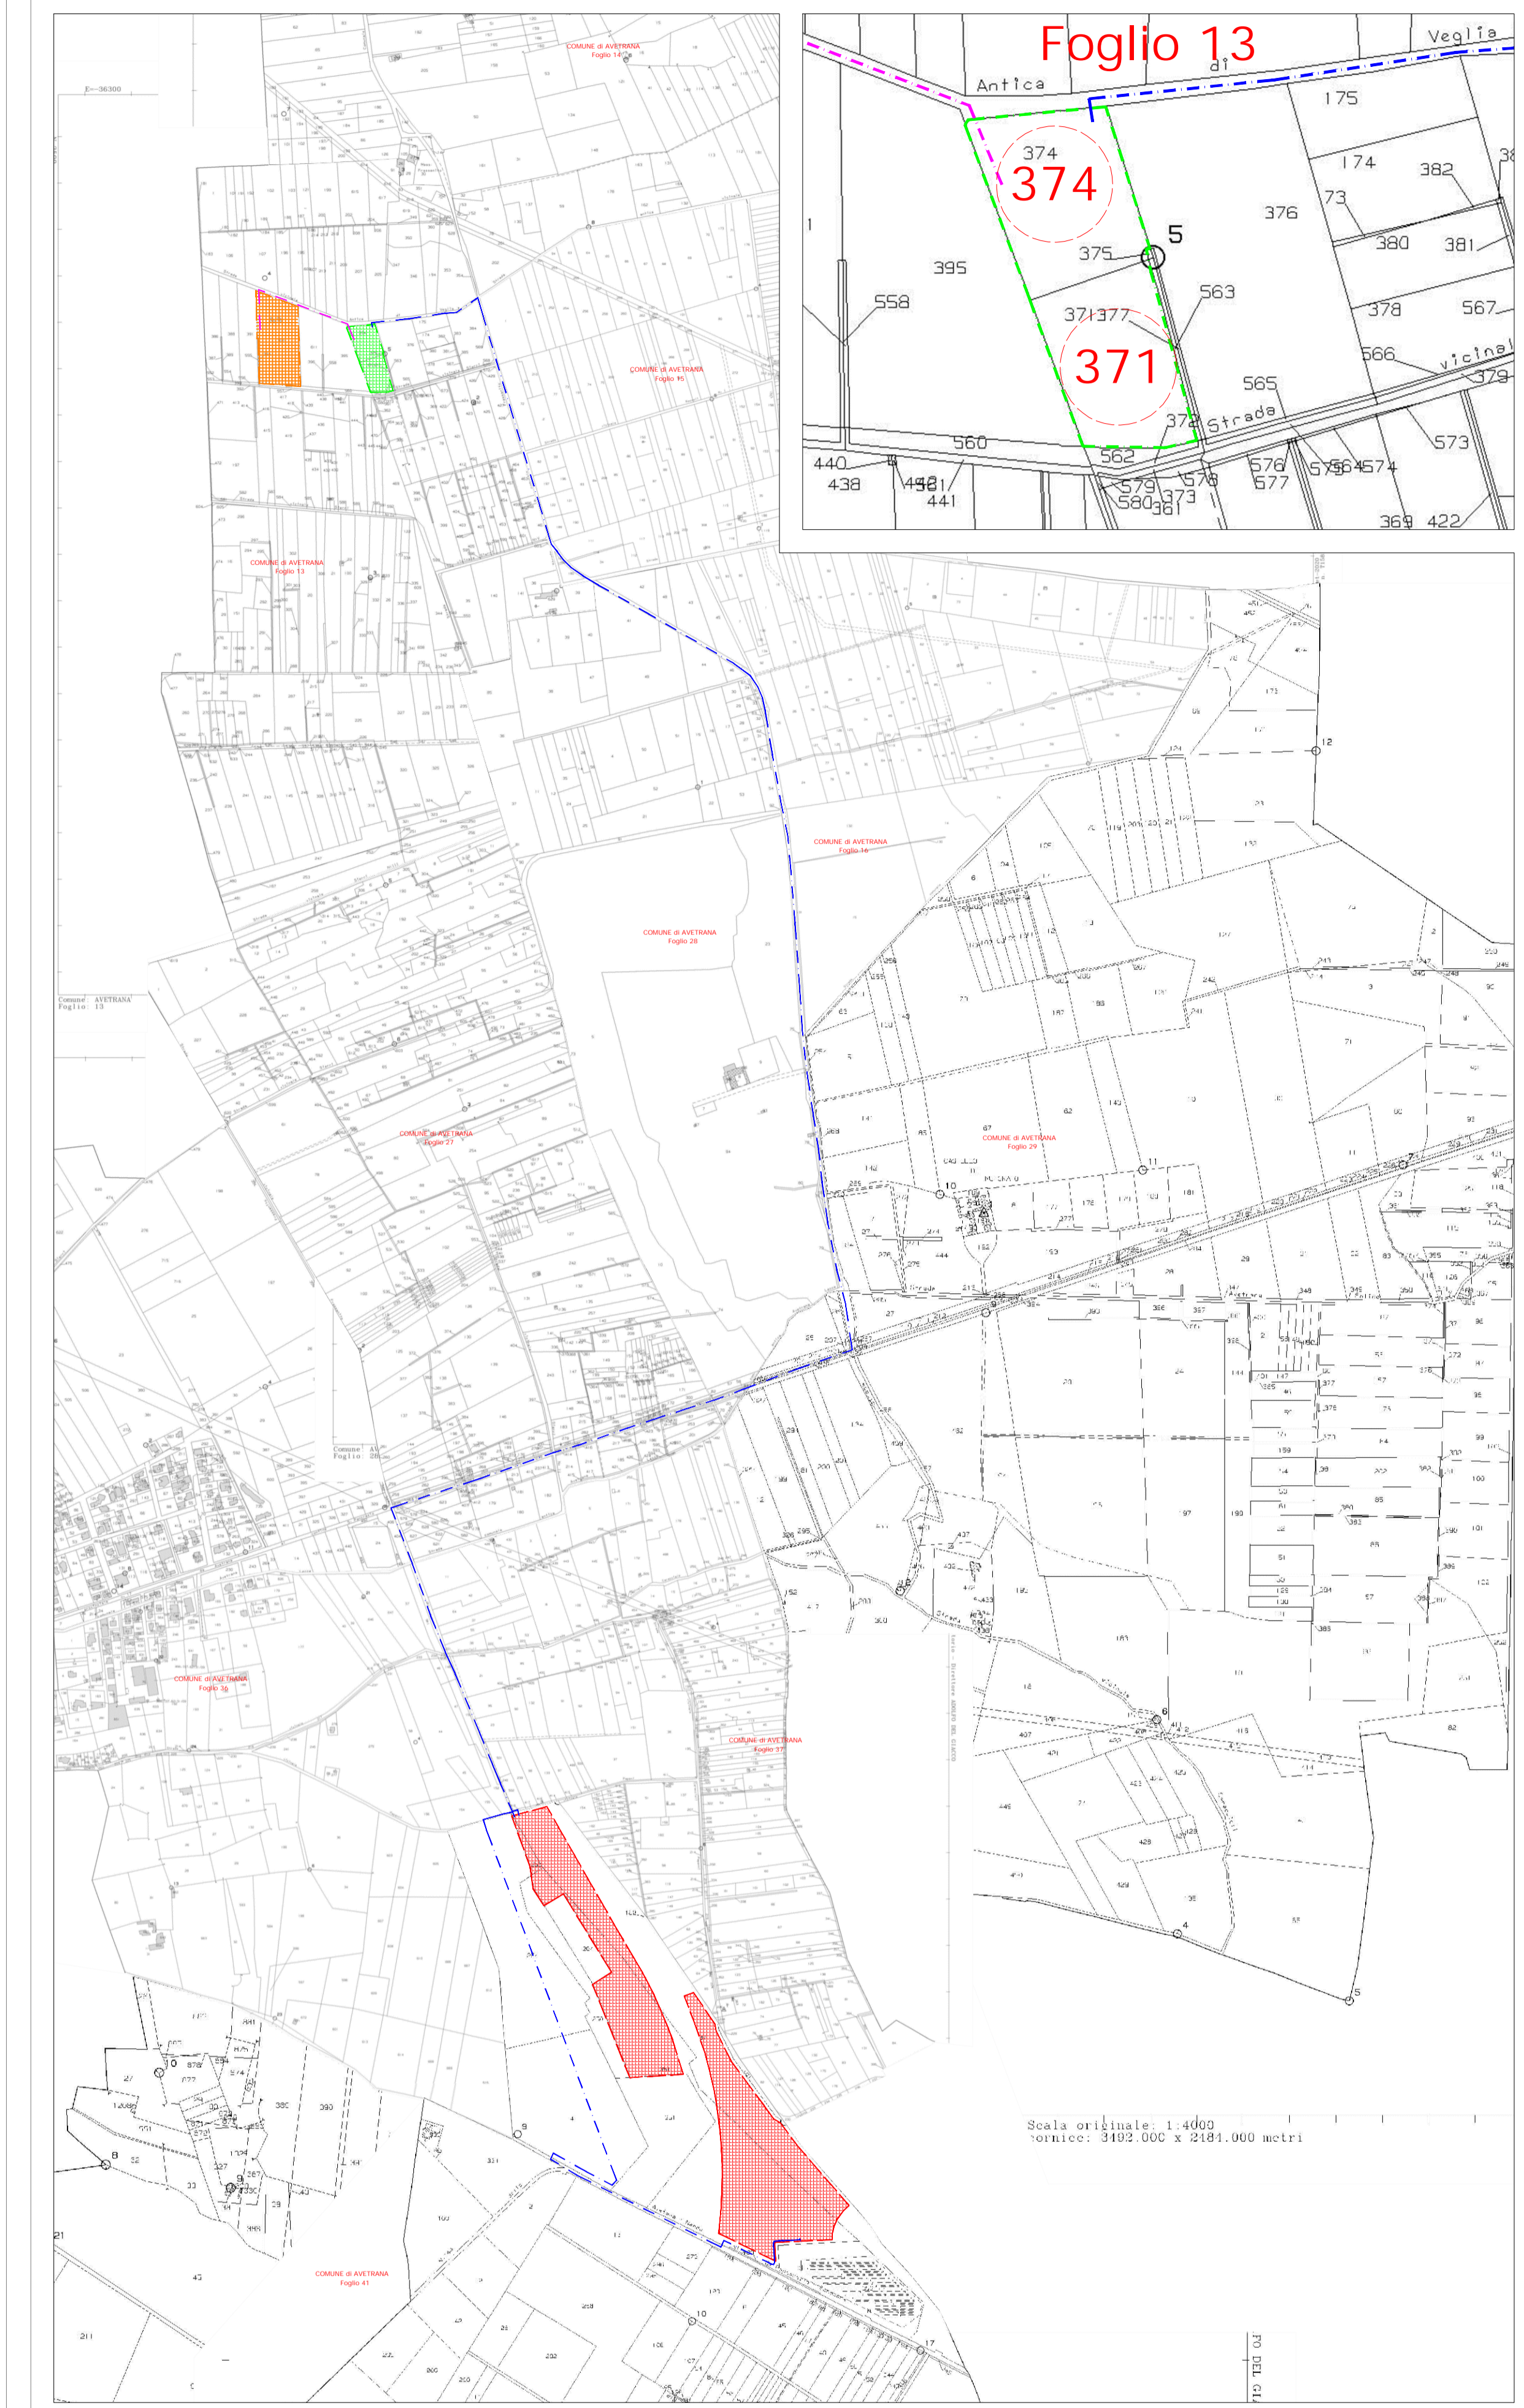

PARTICOLARE AREA S.E.U.
SCALA DI RIPRODUZIONE 1:2.000

LEGENDA

- Cabina di Parallelo
- Control Room
- Tracker Monoassiale
- Cavidotto Interrato MT 30 kV
- Cavidotto Interrato BT
- Cavidotto Interrato BT+MT
- Cavidotto Interrato AT
- Limiti Fogli Catastali
- Limiti Catastali Area Stazione di Elevazione Produttore
- Recinzione Perimetrale Impianto Fotovoltaico
- Mitigazione Perimetrale Impianto Fotovoltaico
- Cancelli di Ingresso Automatico
- Viabilità Impianto FV di Nuova Realizzazione
- Power Station
- Fascia di Rispetto Stradale
- Fascia di Rispetto Linea Elettrica
- Limite particelle impianto

RIFERIMENTI CATASTALI IMPIANTO		
Comune	Foglio	Mappale
AVETRANA (TA)	41	37 181 253 351

RIFERIMENTI CATASTALI S.E.U.		
Comune	Foglio	Mappale
AVETRANA (TA)	13	371 374