






N.B.
IL NUMERO DI INVERTER DI COMPETENZA PER OGNI
OGBT E' INDICATO NELLE TABELLE SOTTOSTANTI

SOTTOCAMPO 1

POWER STATION	OGBT DI RIFERIMENTO	NUMERO DI INVERTER IN PARALLELO	Numero di Stringhe
POWER STATION PS1	OGBT-PS1-01	8	8 x 13
	OGBT-PS1-02	8	7 x 13 + 1 x 14
POWER STATION PS2	OGBT-PS2-01	7	7 x 13

SOTTOCAMPO 2

POWER STATION	OGBT DI RIFERIMENTO	NUMERO DI INVERTER IN PARALLELO	Numero di Stringhe
POWER STATION PS3	OGBT-PS3-01	8	8 x 13
	OGBT-PS3-02	8	8 x 13
POWER STATION PS4	OGBT-PS2-01	8	8 x 13
	OGBT-PS2-02	8	7 x 13 + 1 x 14

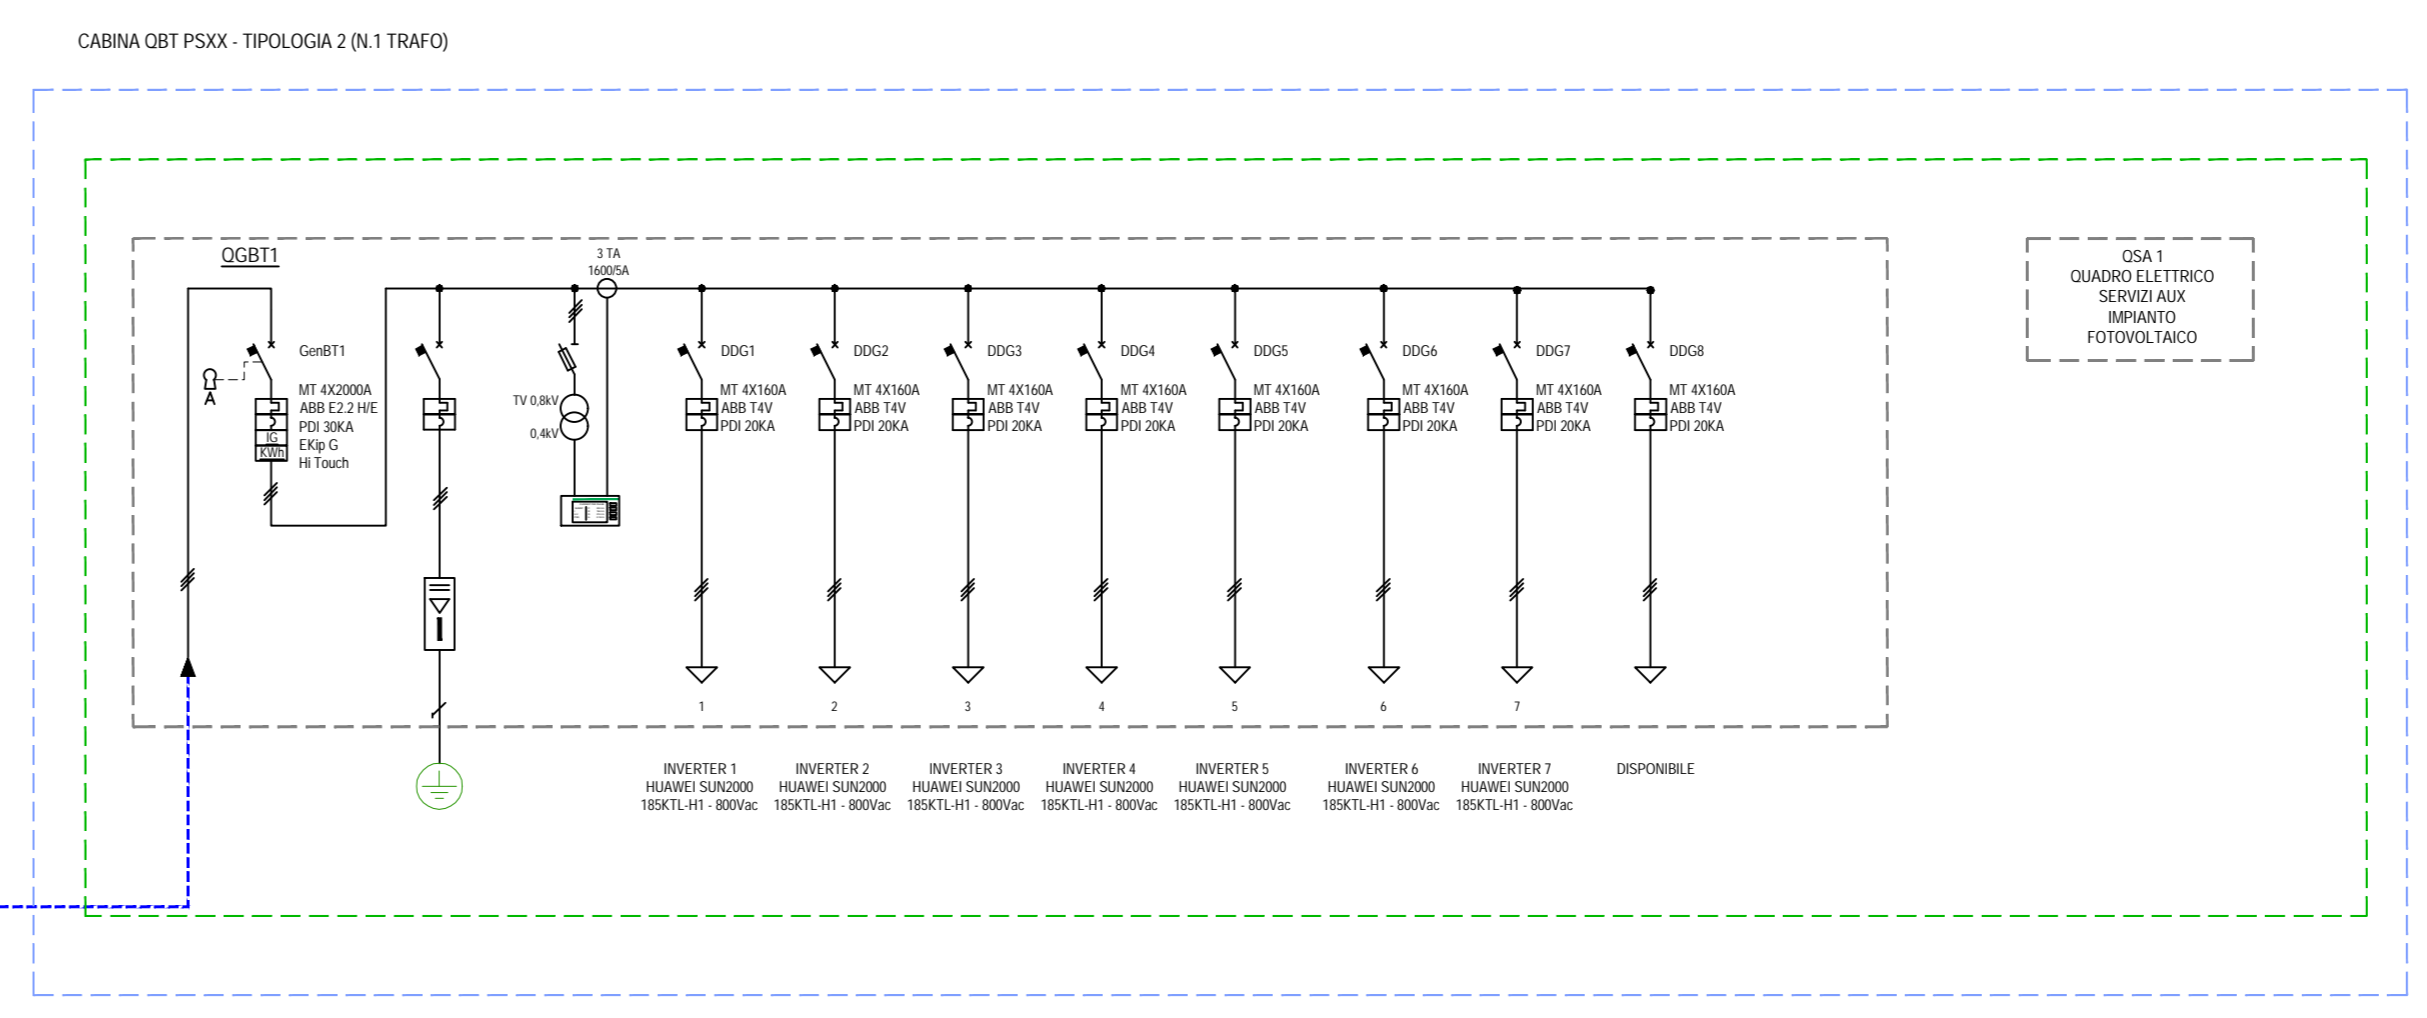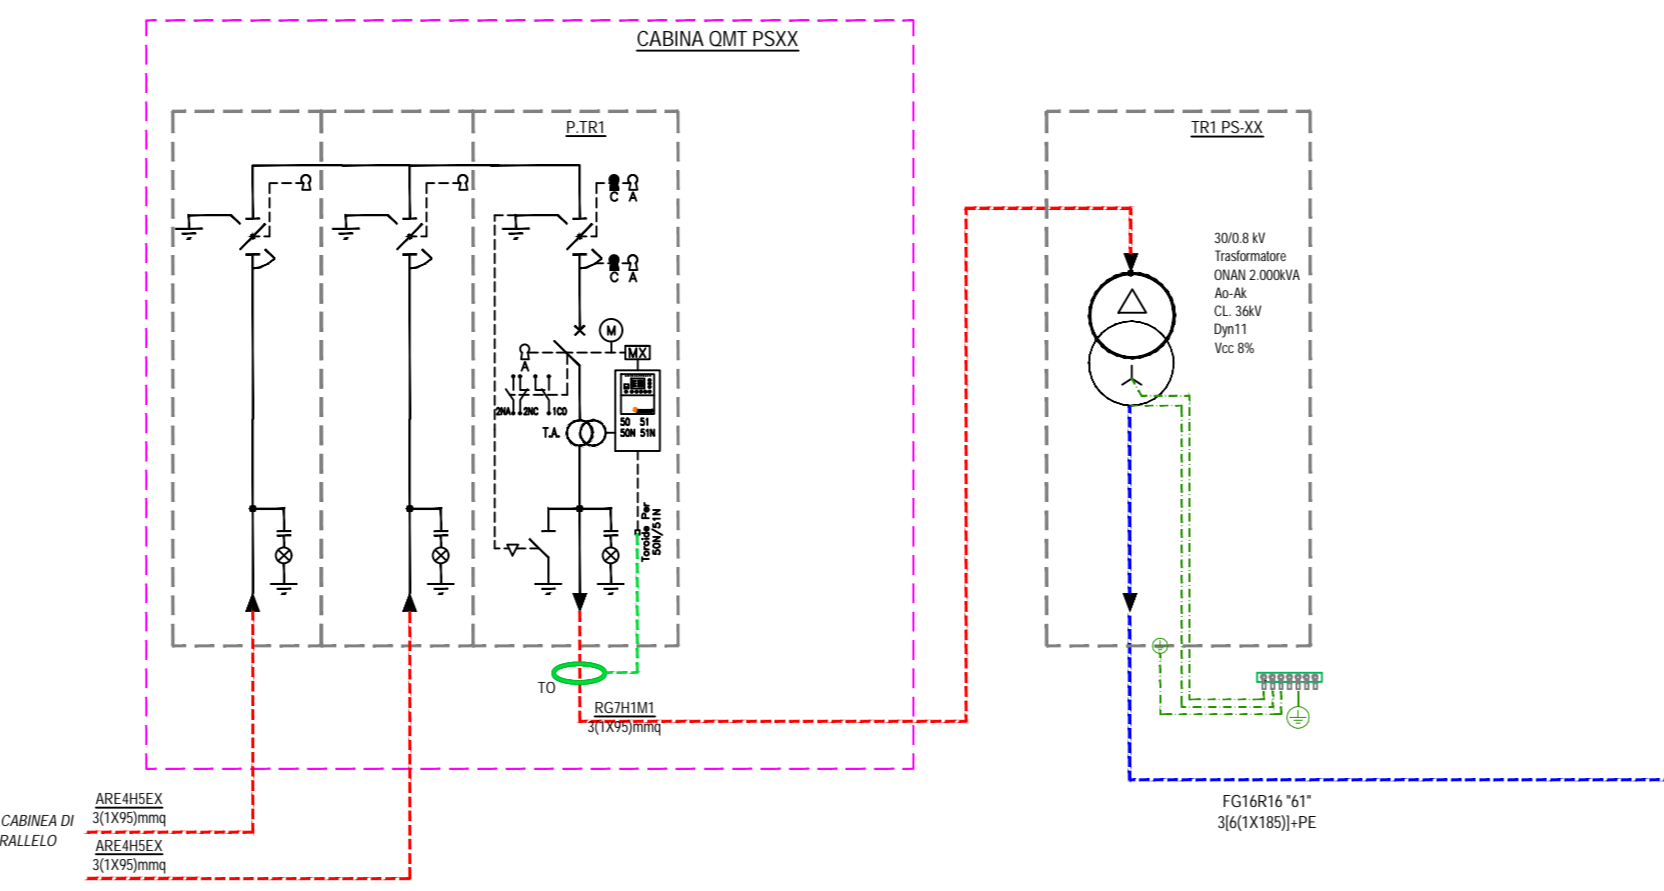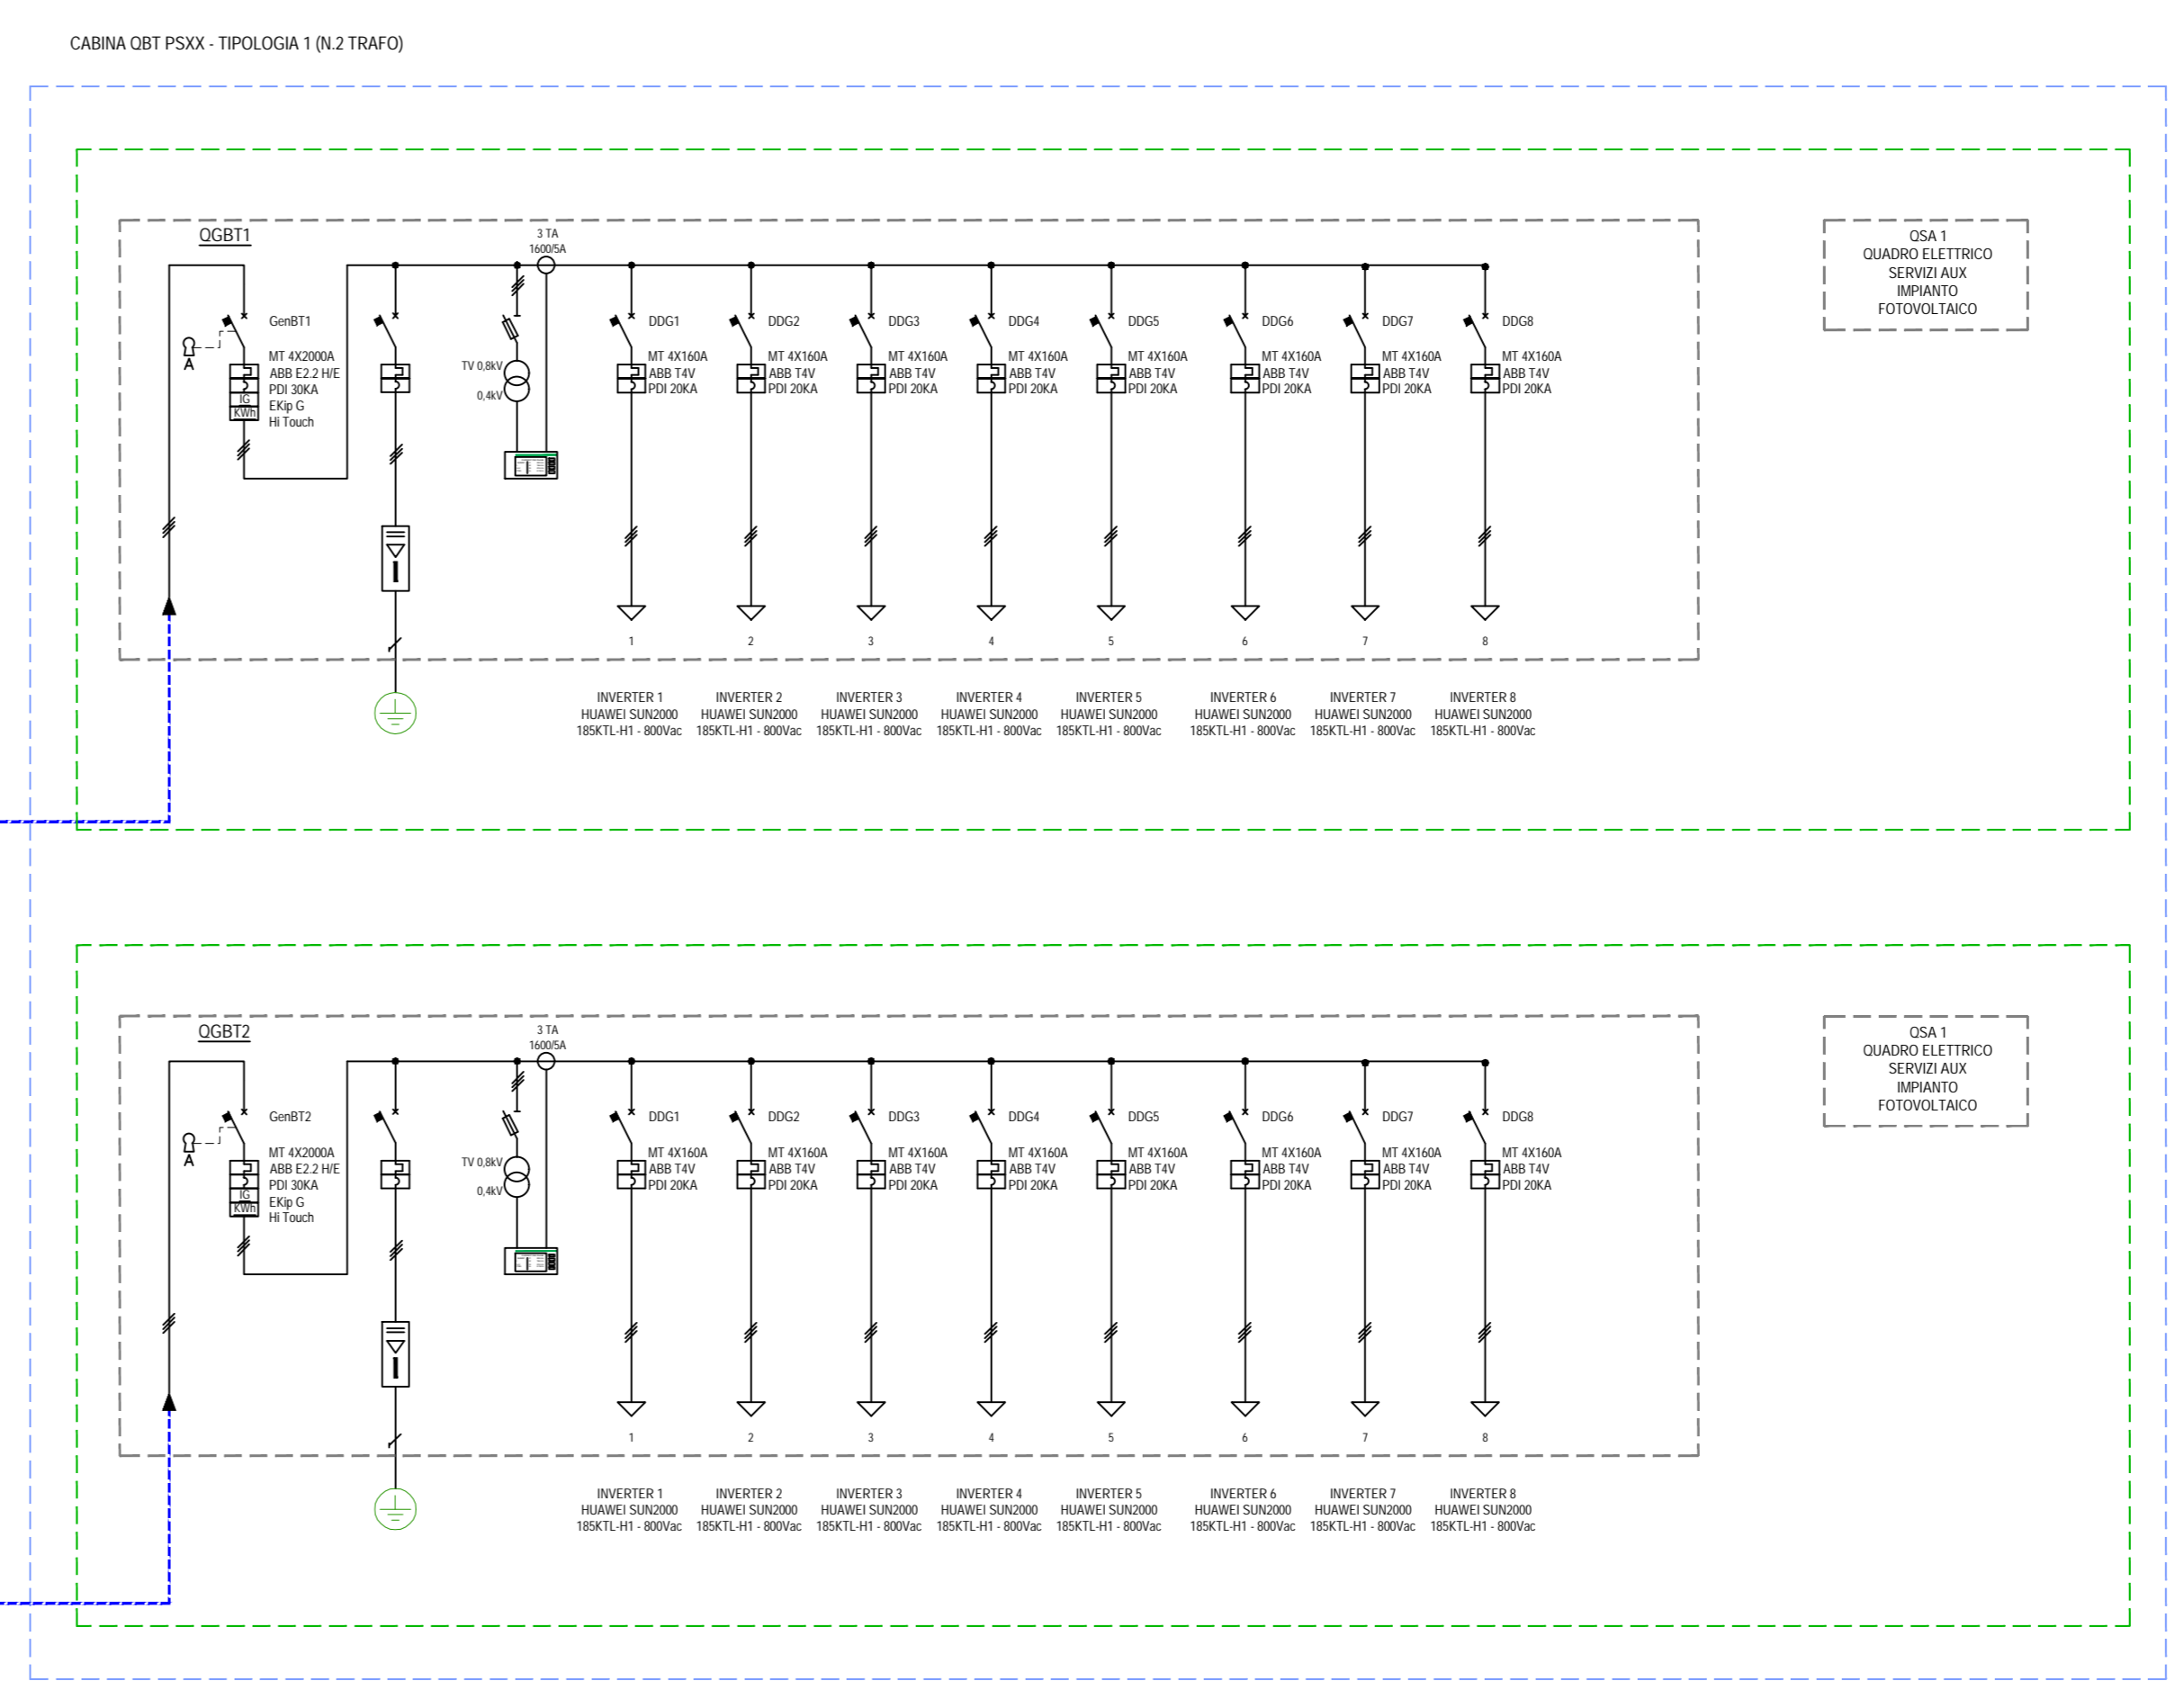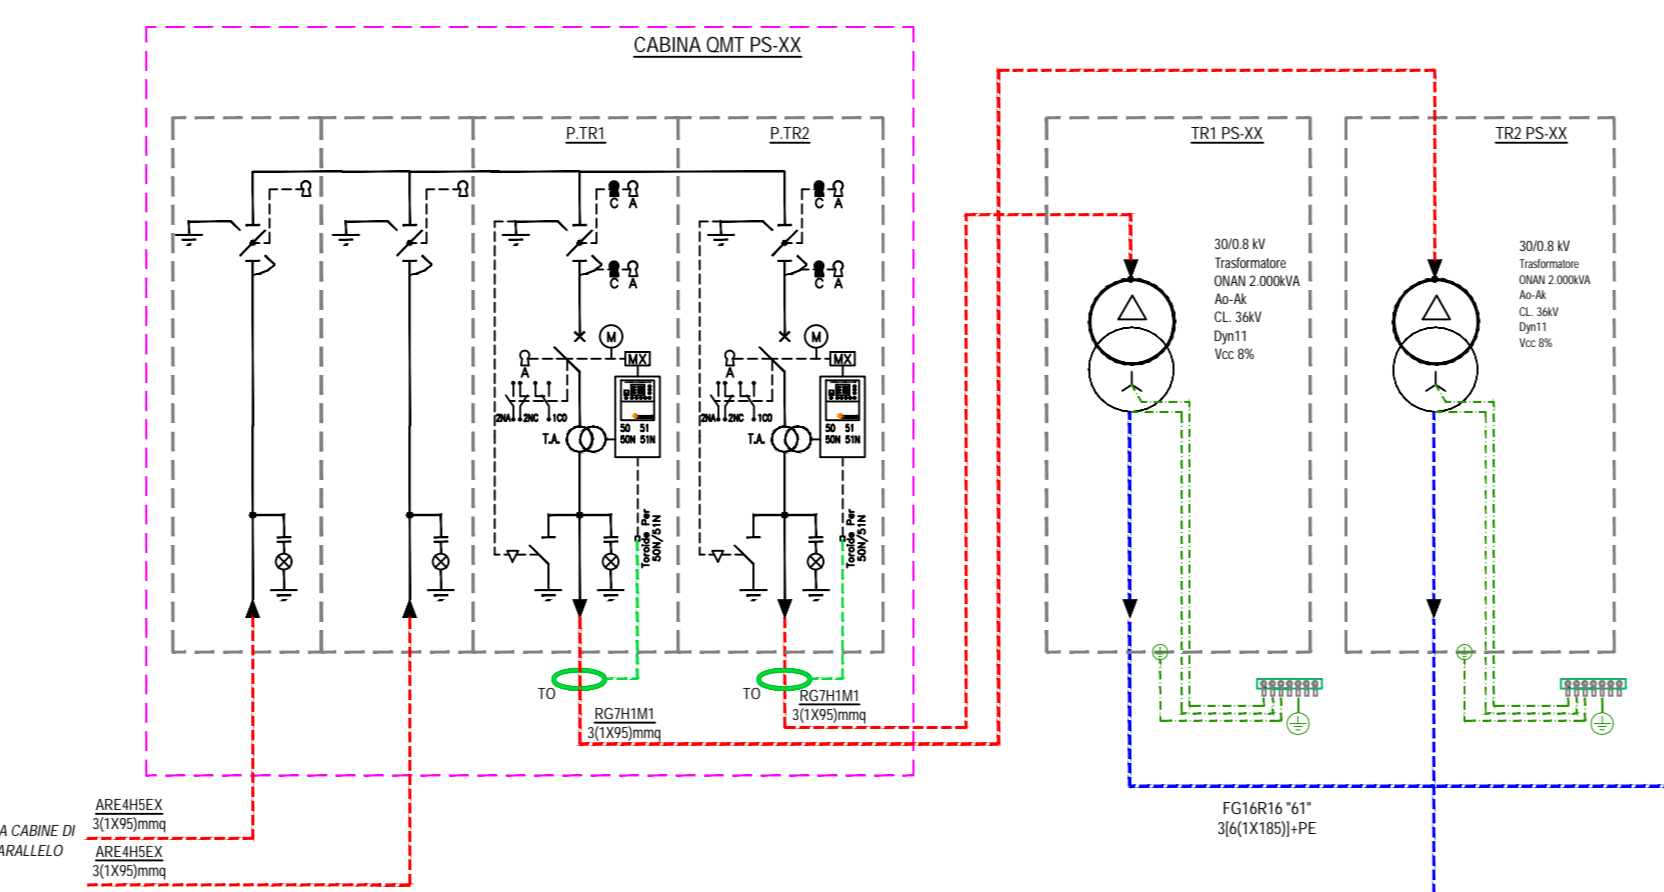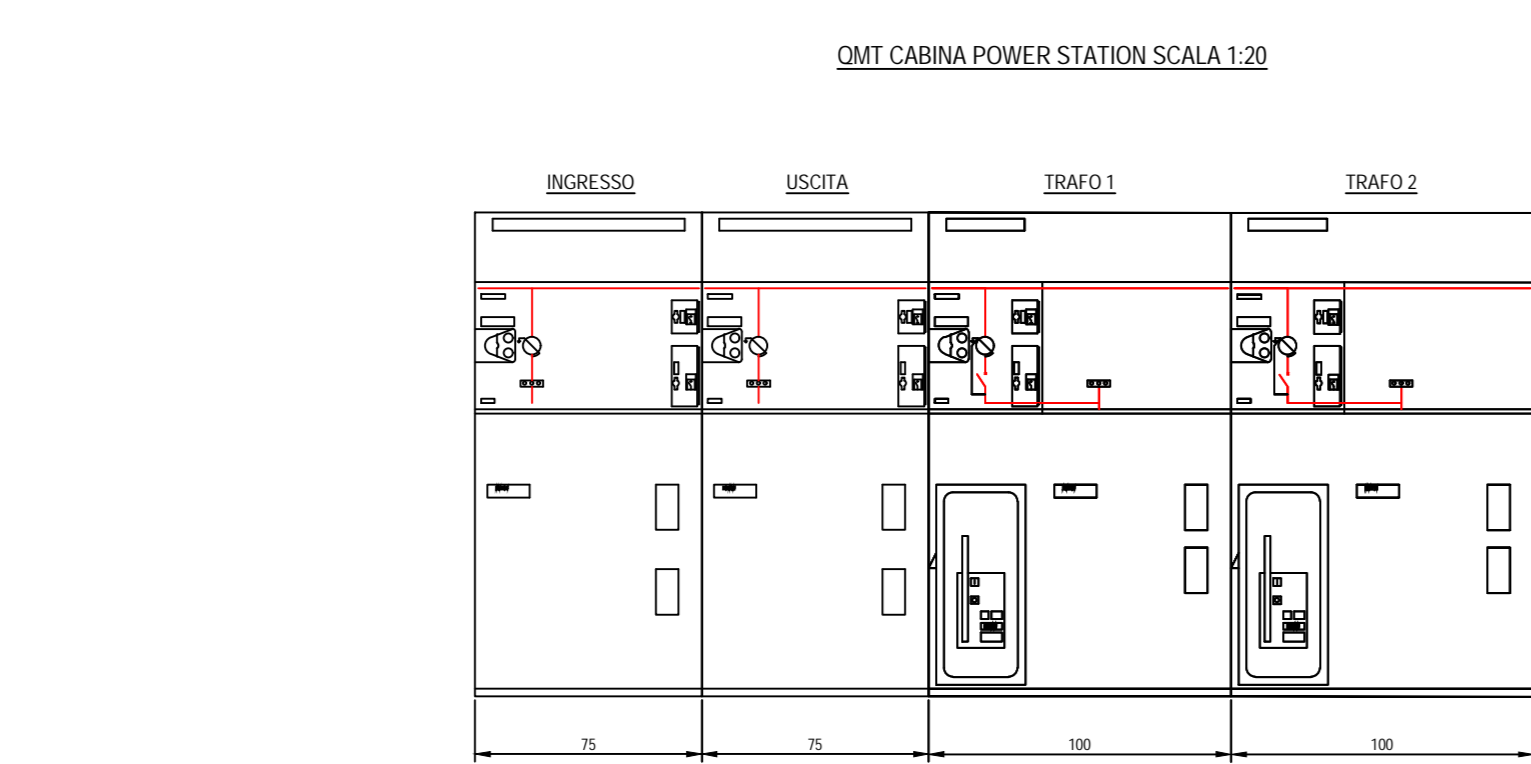



COMUNE DI AVETRANA



PROVINCIA DI TARANTO



REGIONE PUGLIA

**REALIZZAZIONE DI UN IMPIANTO SOLARE FOTOVOLTAICO
CONNESSO ALLA RETE DELLA POTENZA DI PICCO PARI
A 12.045,60 kW COLLEGATO AD UN PIANO AGRONOMICO PER
L'UTILIZZO A SCOPI AGRICOLI DELL'AREA**

Denominazione Impianto:
IMPIANTO AVETRANA 1

Ubicazione:
Comune di Avetrana (TA)
Strada Provinciale n.145

STATO DI PROGETTO

SCHEMA ELETTRICO UNIFILARE

TIPICO POWER STATION

ELABORATO
022600_IMP_D

Cod. Doc: AVA02_022600_IMP_D

COMET ENERGY
POW//R

Progettista - Coordinamento - Consorzio
Maurizio Riccardi SocSA 1

Scale: Vano

Data: 15/12/2021

Progetto: Vano

Approvato: Vano

Autenticato: Vano

Richiedente:
AVETRANA S.p.A.
Piazza Walker Via Voglietta, 8
71018 Avetrana
Provincia di Foggia
P.IVA 03027960714
(TEL.)

Tecnico:
Dot. Ing. Luca Ferracuti Pompa
iscritto al n. 4344 dell'Albo degli Ingegneri
della Provincia di Fermo

Il Tecnico:
Dot. Ing. Luca Ferracuti Pompa
(iscritto al n. 4344 dell'Albo degli Ingegneri della Provincia di Fermo)



Il Richiedente:
AVETRANA S.p.A.
Piazza Walker Voglietta, 8 - 71010 Avetrana (FG)
P.IVA 03027960714

