



SCHEMA APPOGGI, GIUNTI E DISPOSITIVI DI VINCOLO DINAMICO
Scala 1/200

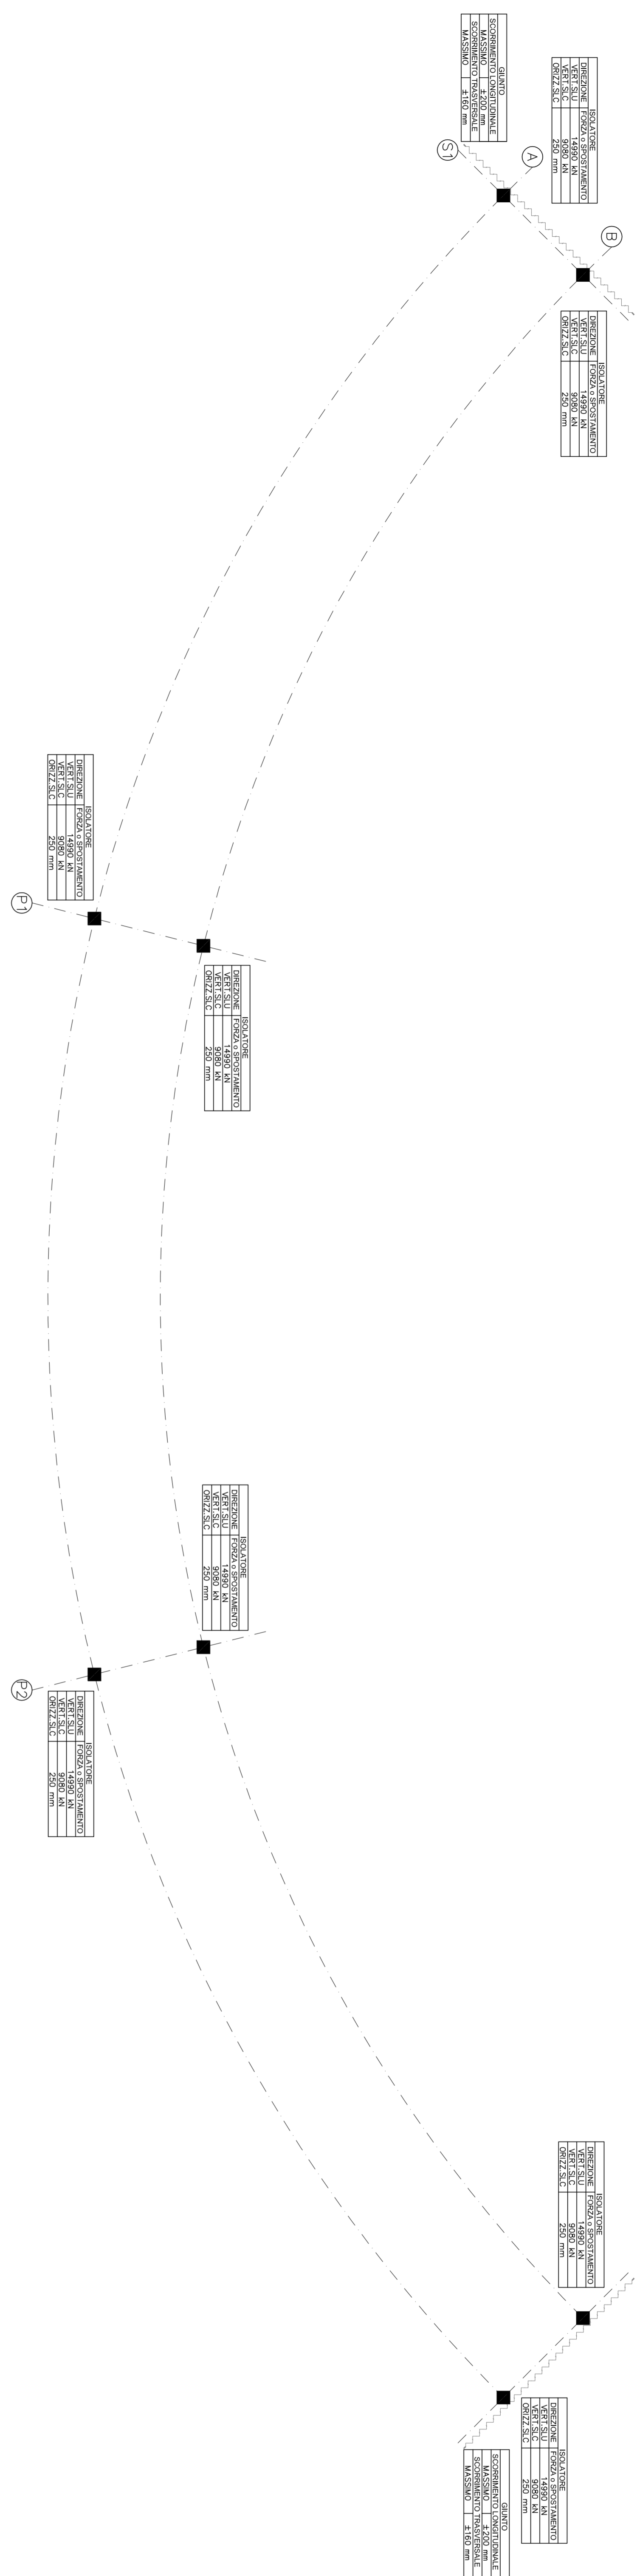


ISOLATORE ELASTOMERICO
tipo FIP S-I-N 800/130
quote in millimetri

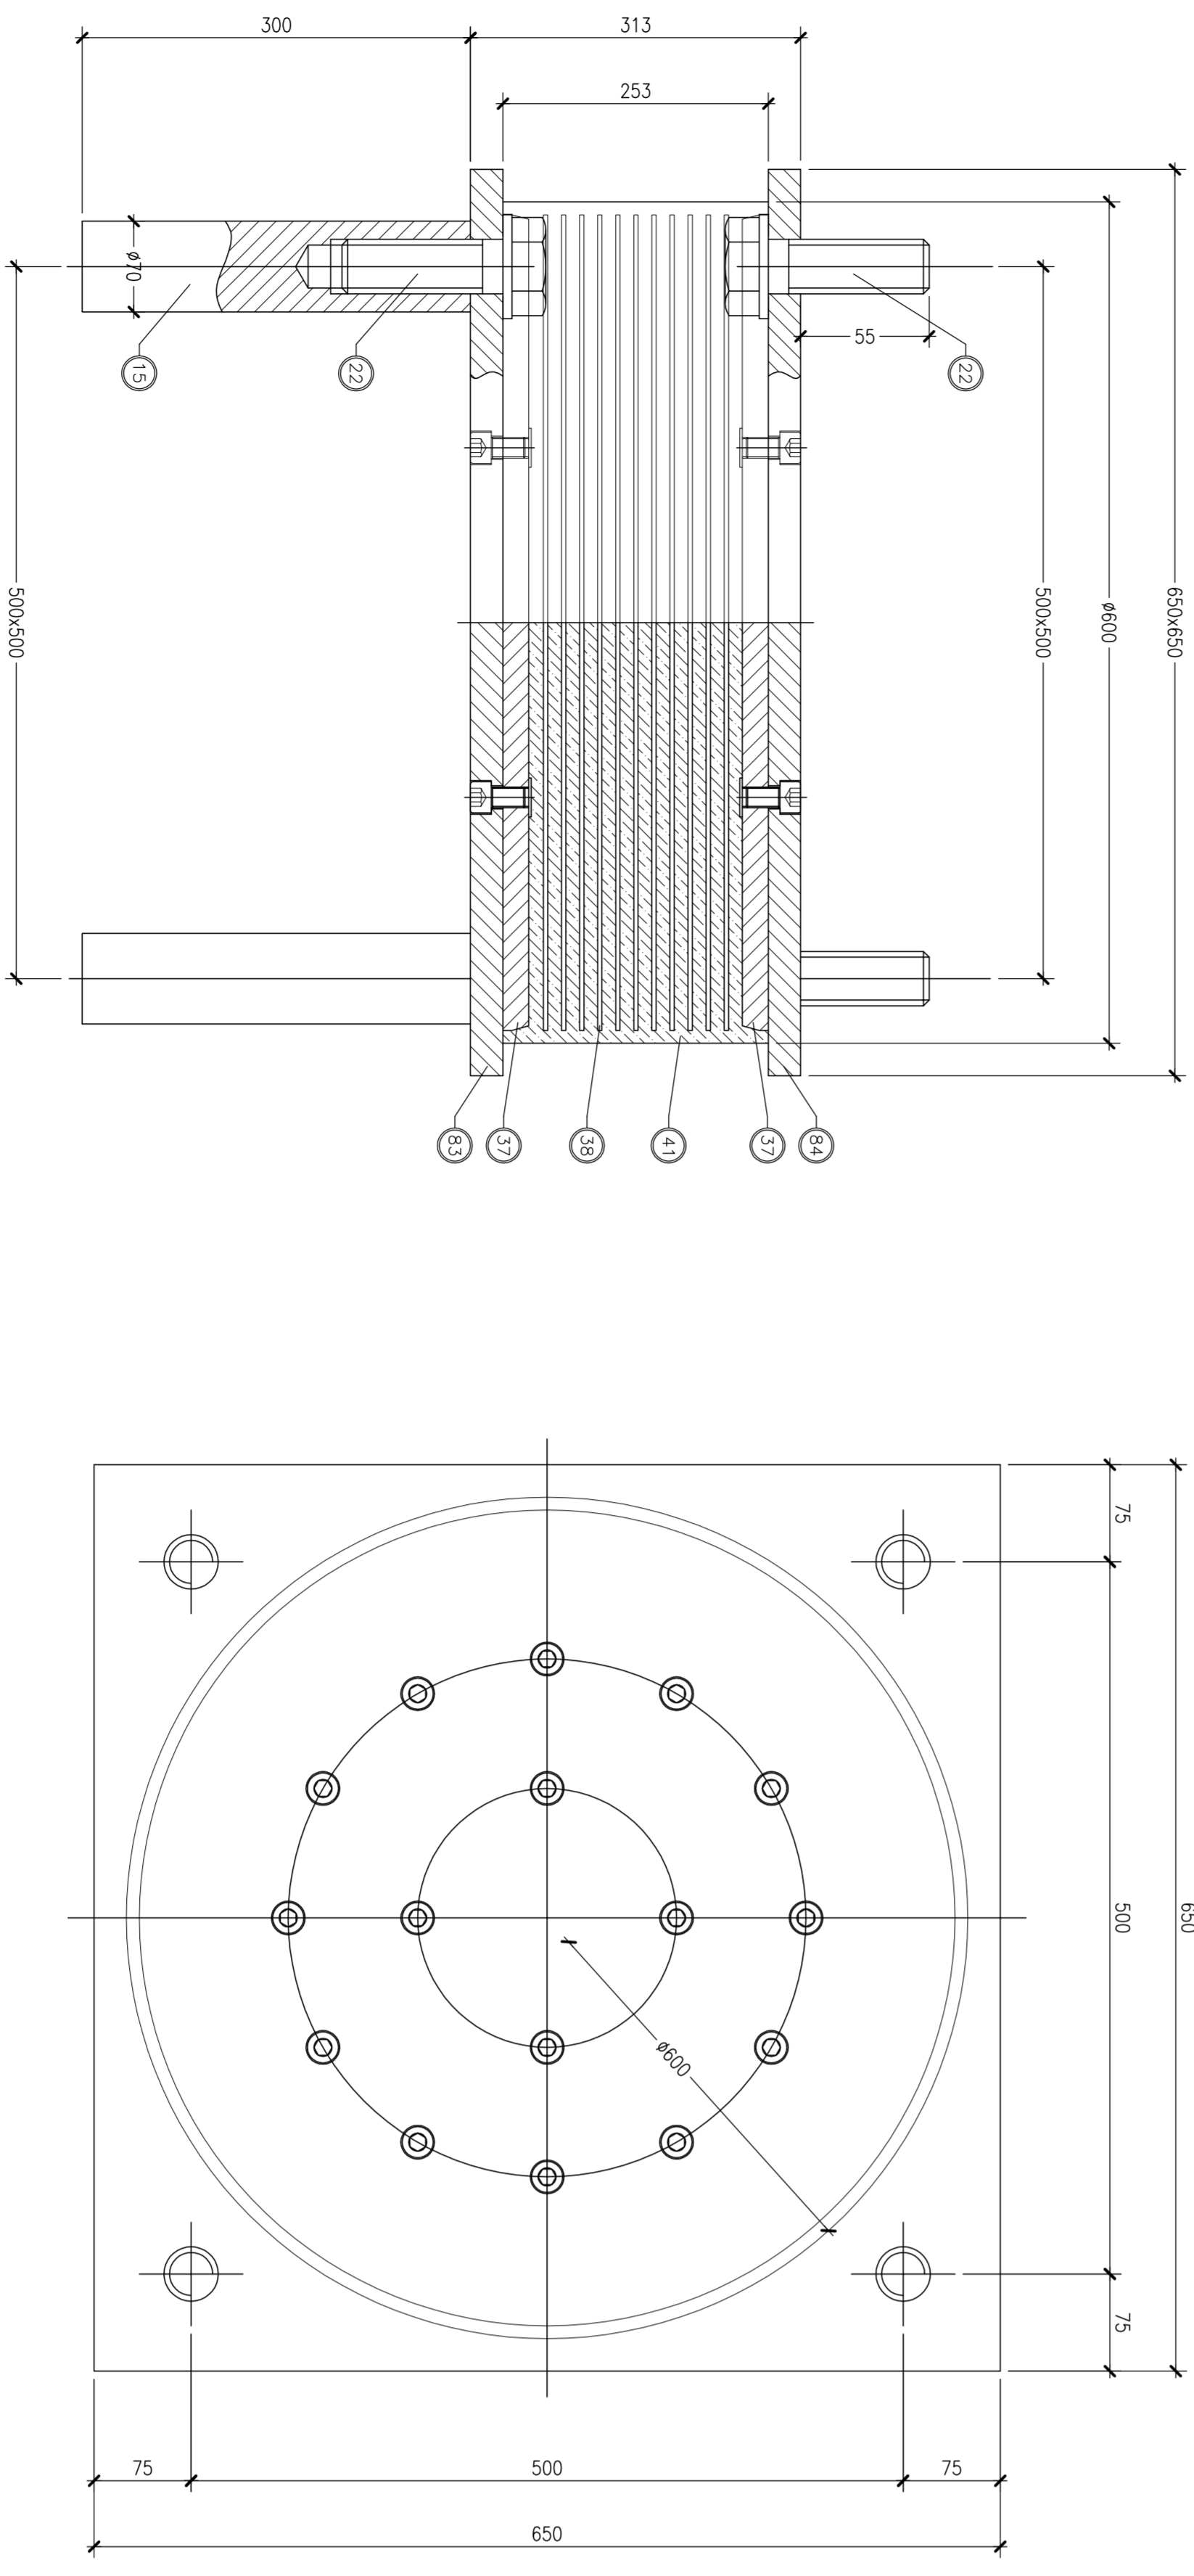




GIUNTO DI DILATAZIONE
tipo FIP GPE 400
quote in millimetri

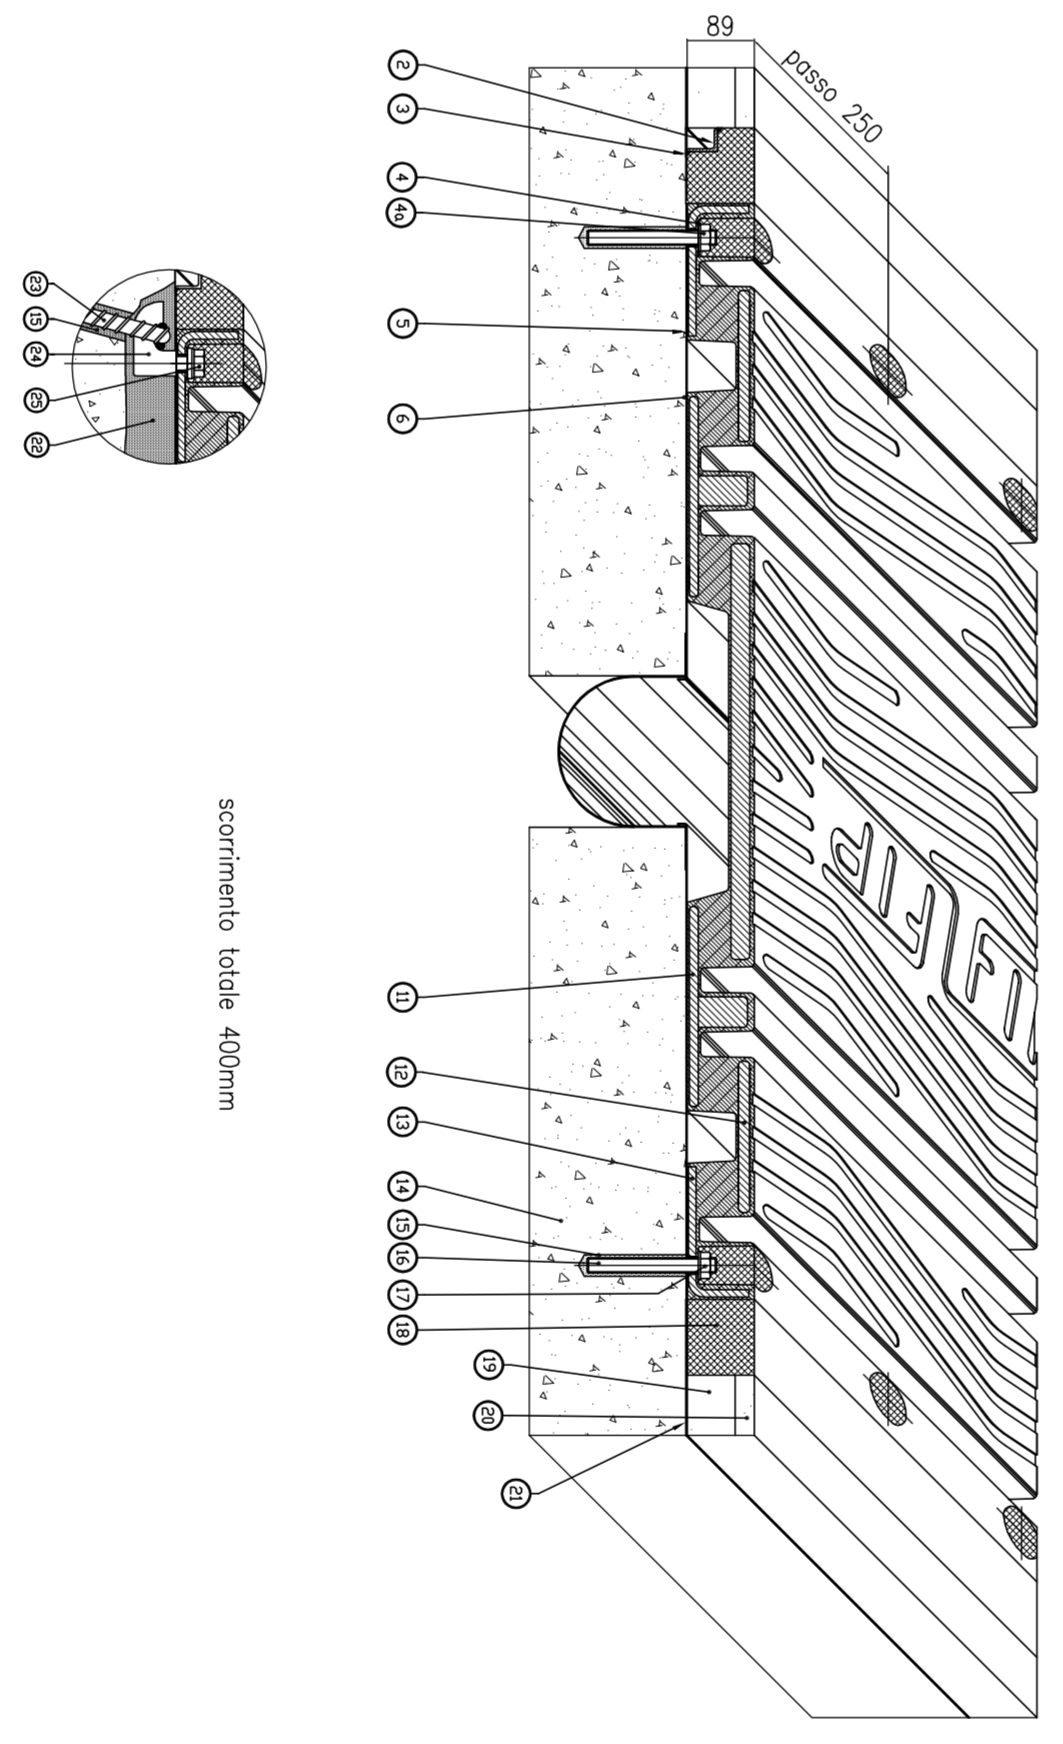


GIUNTO DI DILATAZIONE SU MARCIAPIEDI E CORDOLI
quote in millimetri

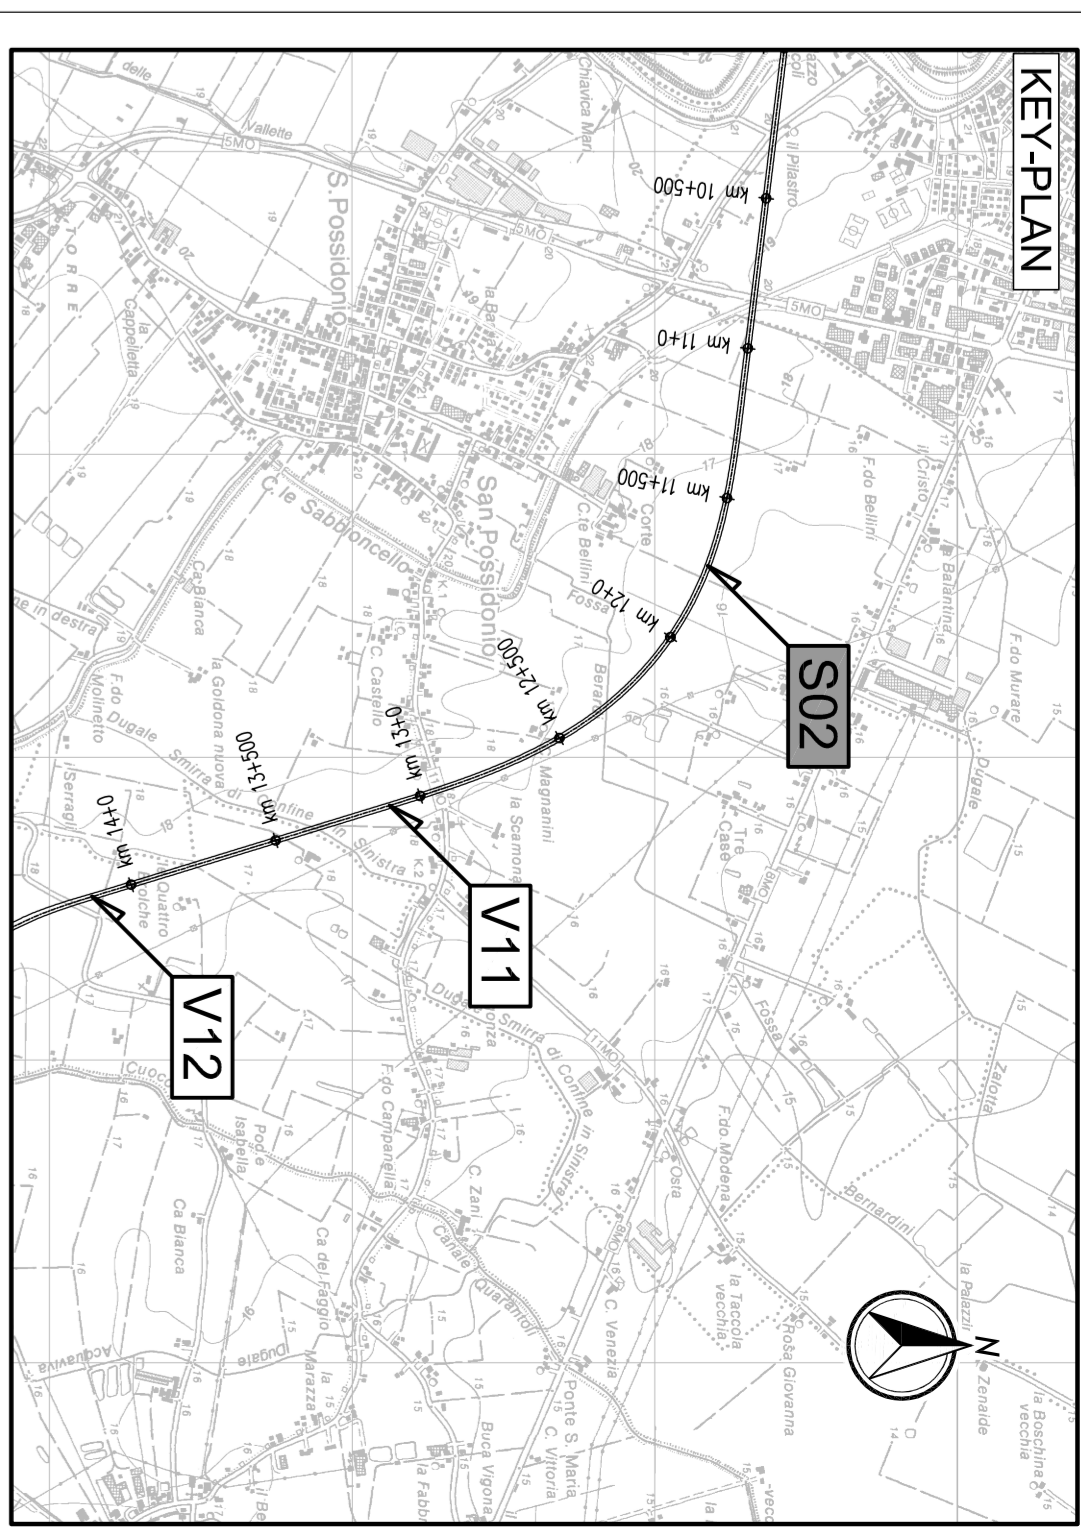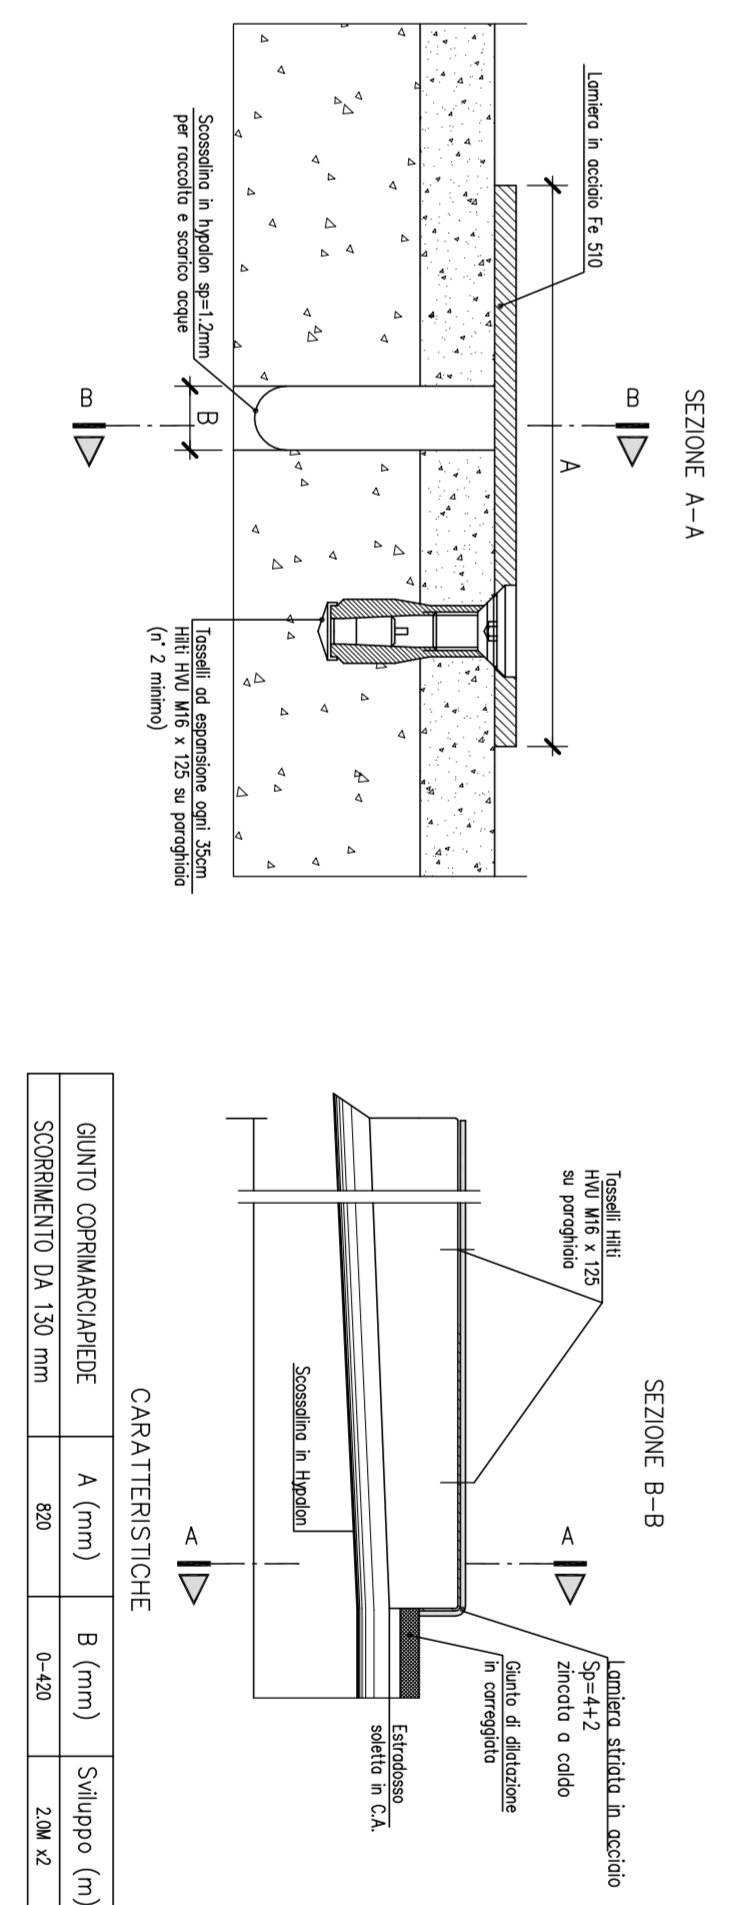

ELABORATI DI RIFERIMENTO
PO-04-000-00-00-DE-79-01 TABELLA MATERIALI

CARATTERISTICHE DEI MATERIALI
PO-04-000-00-00-DE-79-01 TABELLA MATERIALI

NOTE
LE QUOTE SONO ESPRESSE IN CM (VALORE DIVERSAMENTE INDICATO)
GLI ANGOLI SONO ESPRESI IN GRADI SESSAGESIMALI

IL CONCESSIONARIO
ARCI
CISPADANA

ASSE AUTOSTRADALE (COMPENSAZIONE DEGLI INTERESSI LOCALI)
DI COLLEGAMENTO AI VARI ANTI AUTOSTRADALI
OPERE STRUTTURALI
PROGETTO DEFINITIVO
CONCESSIONARIO
ARCI
CISPADANA



PROGETTO	REVISIONE	DATA	PER	PRODOTTORE	REVISORE	DATA	PRODOTTORE	REVISORE
17/01/2012	EMISSIONE							

IDENTIFICAZIONE ELABORATO
MAGGIO 2012
VARIANTE