




**PIANTA FONDAZIONI**  
Scala: 1:200

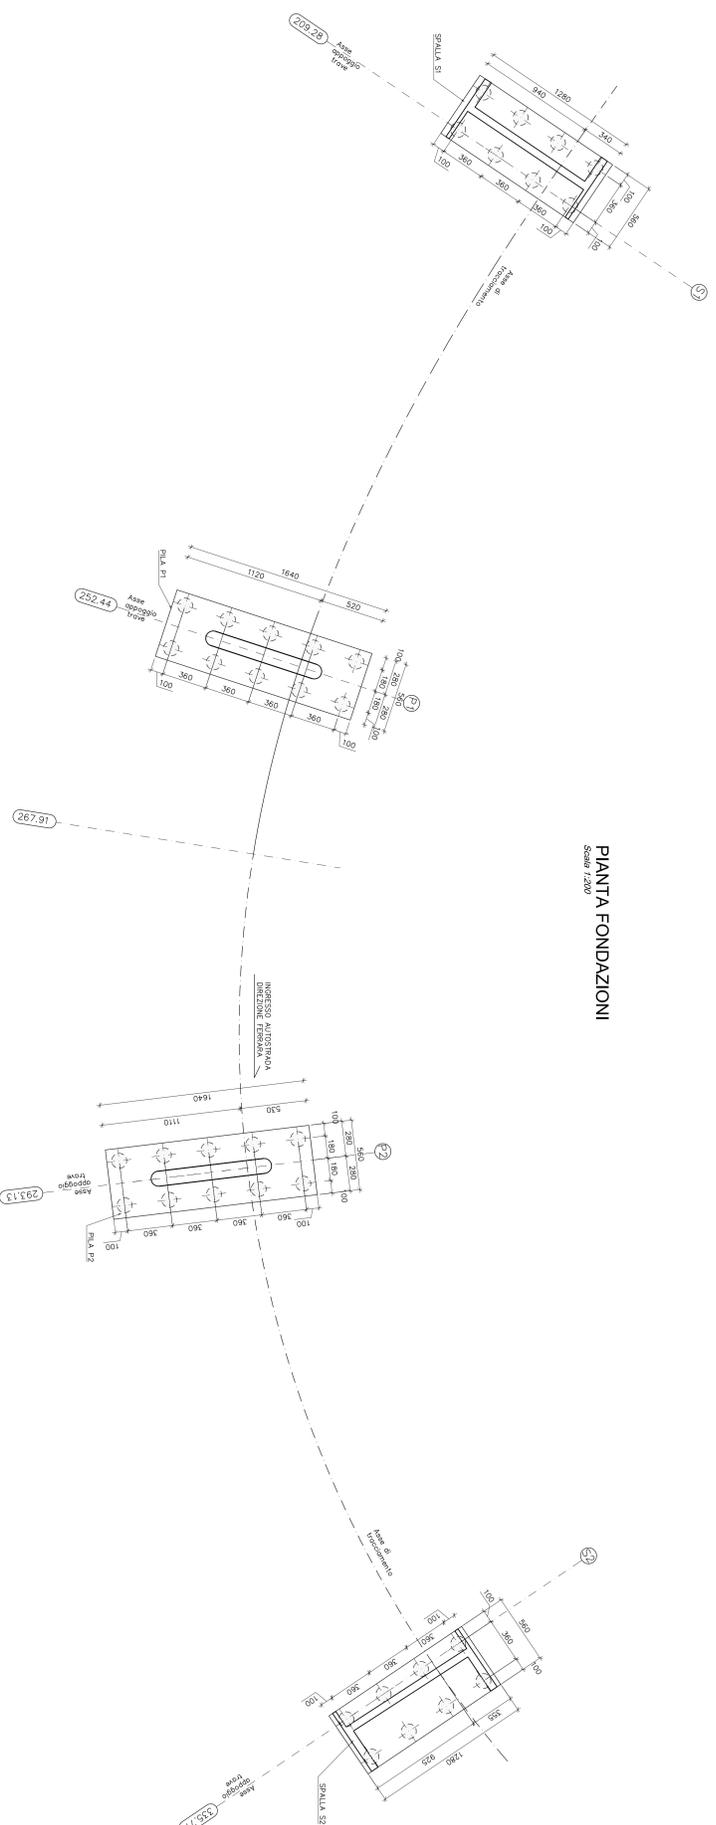

**SOTTOSTRUTTURE E FONDAZIONI - SEZIONE LONGITUDINALE IN ASSE DI TRACCIAMENTO**  
Scala: 1:200

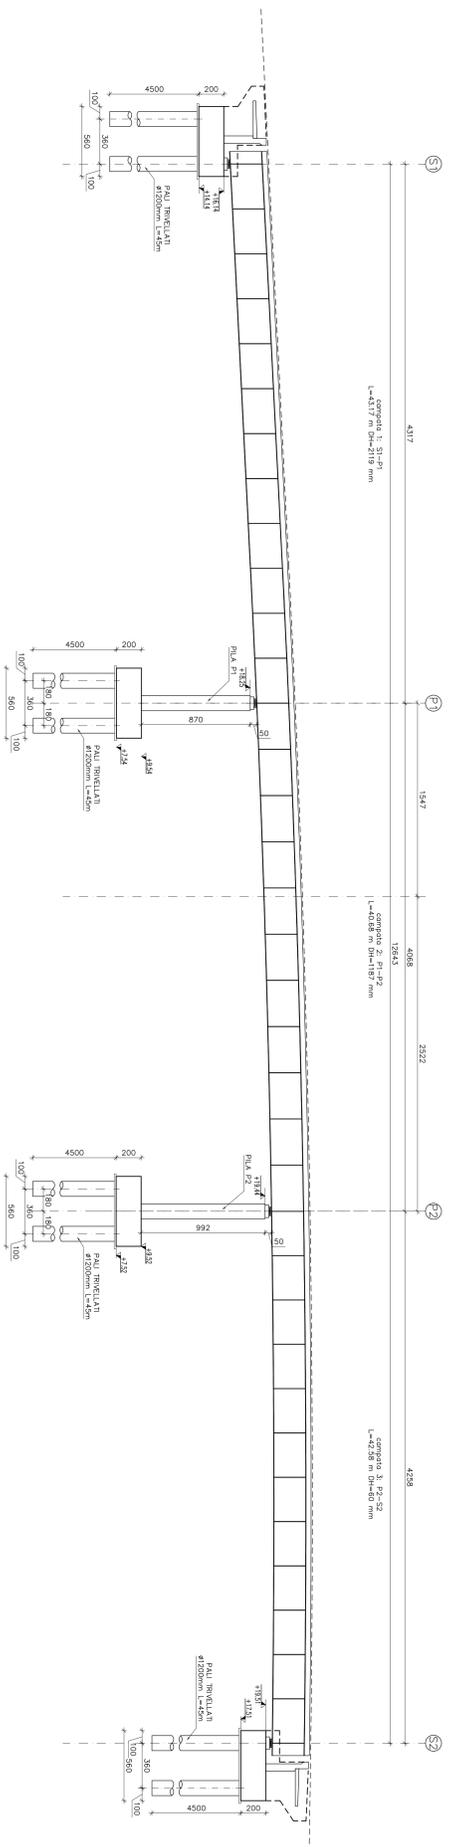

**KEY-PLAN**

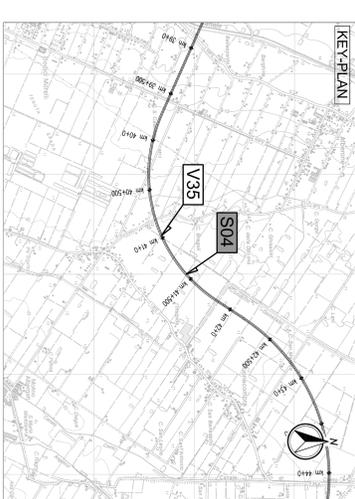

**LEGENDA**



**ELABORATI DI RIFERIMENTO**  
PO-0-0000-0000-00-DE-TR-01 TABELLA MATERIALI

**CARATTERISTICHE DEI MATERIALI**  
PO-0-0000-0000-00-DE-TR-01 TABELLA MATERIALI

**NOTE**  
LE QUOTE SONO ESPRESSE IN CM (SAUVO OVE DIVERSAMENTE INDICATO)  
GLI ANGOLI SONO ESPRESI IN GRADI SESSAGESIMALI

**REGIONE Emilia-Romagna**  
L. CONCESSIONARIO  
ARCA  
CISPADANA

**AUTOSTRADA REGIONALE CISPADANA**  
DAL CASELLO DI REGGIOLO-ROLO SULLA A22  
AL CASELLO DI FERRARA SUD SULLA A13  
CODICE C.U.P. 8110000000099

**ASSE AUTOSTRADALE (COMPRENSIVO DEGLI INTERVENTI LOCALI)  
DI COLLEGAMENTO VARIO AL SISTEMA AUTOSTRADALE)**  
PIANTA E SEZIONE LONGITUDINALE FONDAZIONI



**IL PROGETTISTA**  
Ing. Antonio Di Felice  

**IL CONCESSIONARIO**  

**IL PROGETTO**  
Ing. Enrico Sisti  

