Via Discesa Ist., 107 - 80123 Napoli
Tel. +39 081 18 57 00 00
www.cogein.it

cogein energy

REGIONE PUGLIA

Comune principale impianto
COMUNE DI ACQUAVIVA DELLE FONTI
PROVINCIA DI BARI

Ulteriori Comuni
COMUNE DI GIOIA DEL COLLE
PROVINCIA DI BARI
COMUNE DI SANTERAMO IN COLLE
PROVINCIA DI BARI
COMUNE DI LATERZA
PROVINCIA DI TARANTO
COMUNE DI CASTELLANETA
PROVINCIA DI TARANTO

PROGETTO PER LA REALIZZAZIONE DI UN PARCO EOLICO DA 126 MW DA INSTALLARE NEI COMUNI DI ACQUAVIVA DELLE FONTI (BA), AL BIVIO DEL GUGLIA (M. 297 DEL 2002), COMPOSTO DA N° 21 AEROGENERATORI DI UNA POTENZA COMPLESSIVA DI 126 MW, SITO NEL COMUNE DI ACQUAVIVA DELLE FONTI (BA) E OPERE CONNESSE NEI COMUNI DI GIOIA DEL COLLE (BA), SANTERAMO IN COLLE (BA), LATERZA (TA) E CASTELLANETA (TA).

CODIFICA	DESCRIZIONE	SCALA DI STAMPA
TAV.18.1	Planimetria impianto con indicazione interdistanze, impacchettamento	1:50000

Firmato digitalmente da
Raimondo Cascone
CN = Cascone Raimondo
O = Ordine degli Architetti di Napoli
C = IT

REDATTO	VERIFICATO	APPROVATO	REVISIONE
Ing. Giuliano Foello Ing. Marco Giugliano	Ing. Giuliano Foello Ing. Federico Mallozzi Dott. Rino Castaldo	Arch. Raimondo Cascone	Rev 00
			DATA
			05/2022

LEGENDA SIMBOLI
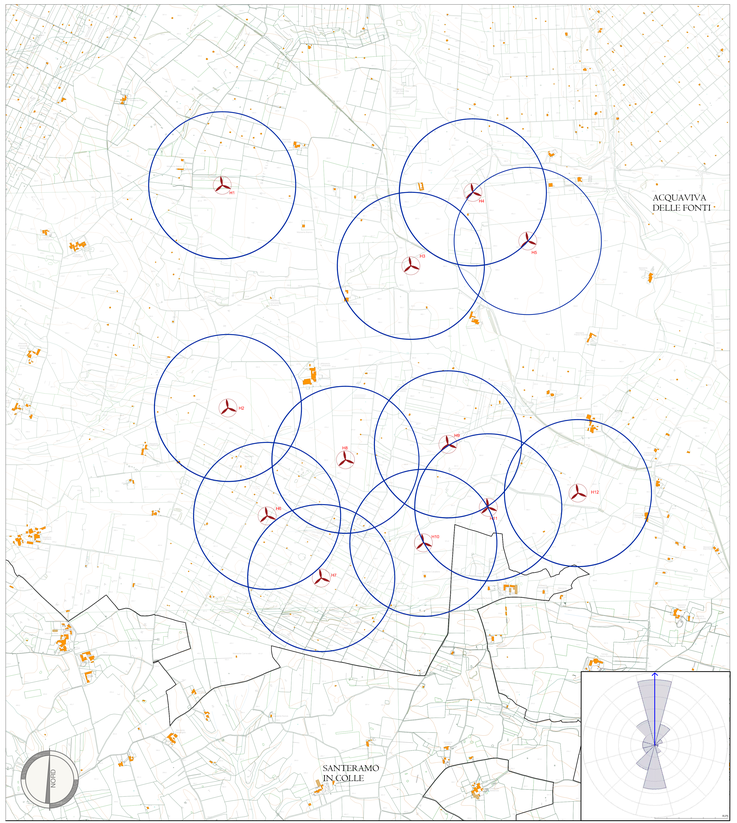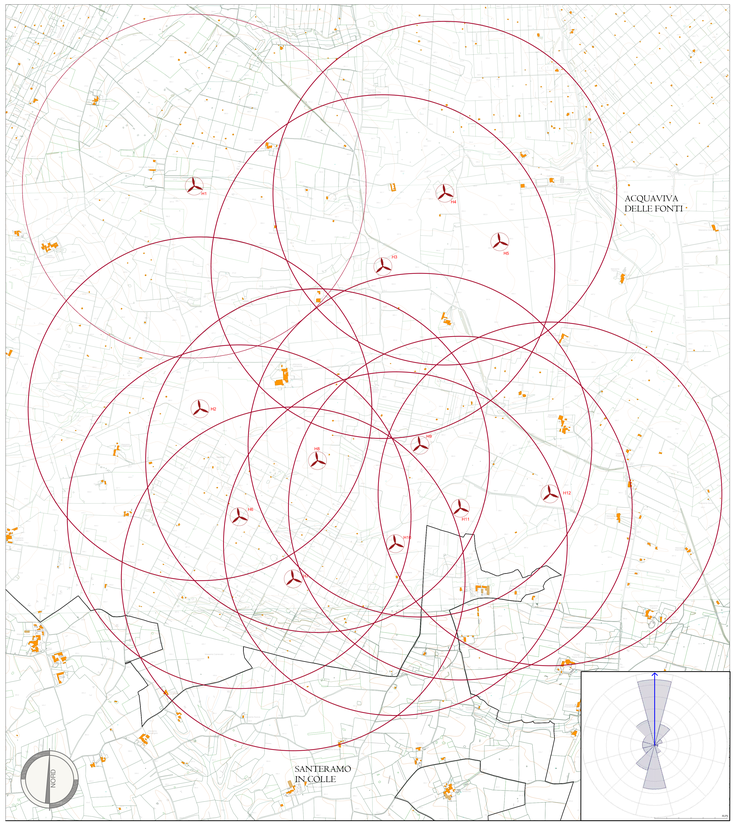
Simbolo	Descrizione
	Aerogeneratori di progetto
	Limiti amministrativi comunali
	Vettore indicante la direzione prevalente del vento
	486 m (3 volte il Ø del rotore)
	810 m (5 volte il Ø del rotore)
	1134 m (7 volte il Ø del rotore)