

Via Diocleziano, 107 - 80125 Napoli  
Tel. 081.19566613 - Fax. 081.7418640  
www.newgreen.it

**REGIONE PUGLIA**

Comune principale impianto  
**COMUNE DI ACQUAVIVA DELLE FONTI**  
PROVINCIA DI BARI


Opere connesse

COMUNE DI GIOIA DEL COLLE  
PROVINCIA DI BARI

COMUNE DI LATERZA  
PROVINCIA DI TARANTO

COMUNE DI SANTERAMO IN COLLE  
PROVINCIA DI BARI

COMUNE DI CASTELLANETA  
PROVINCIA DI TARANTO



PROGETTO PER LA REALIZZAZIONE DI UN IMPIANTO PER LA PRODUZIONE DI ENERGIA ELETTRICA DA FONTE EOLICA, AI SENSI DEL D.LGS N. 387 DEL 2003, COMPOSTO DA N° 12 AEROGENERATORI, PER UNA POTENZA COMPLESSIVA DI 72 MW, SITO NEL COMUNE DI ACQUAVIVA DELLE FONTI (BA) E OPERE CONNESSE NEI COMUNI DI GIOIA DEL COLLE (BA), SANTERAMO IN COLLE (BA), LATERZA (TA) E CASTELLANETA (TA)

COD. REG.	DESCRIZIONE	SCALA DI RAPP.
COD. INT.	<b>PLANIMETRIA GENERALE CON INDICAZIONE DELL'OCCUPAZIONE DI SUOLO</b>	<b>1:16000</b>
TAV. 19.2		<b>1:2000</b>

**REDDATTO** Ing. G. Baldascino





**VERIFICATO** Ing. G. Faella

**APPROVATO** Arch. R. Coscone

**REVISIONE** Rev 00



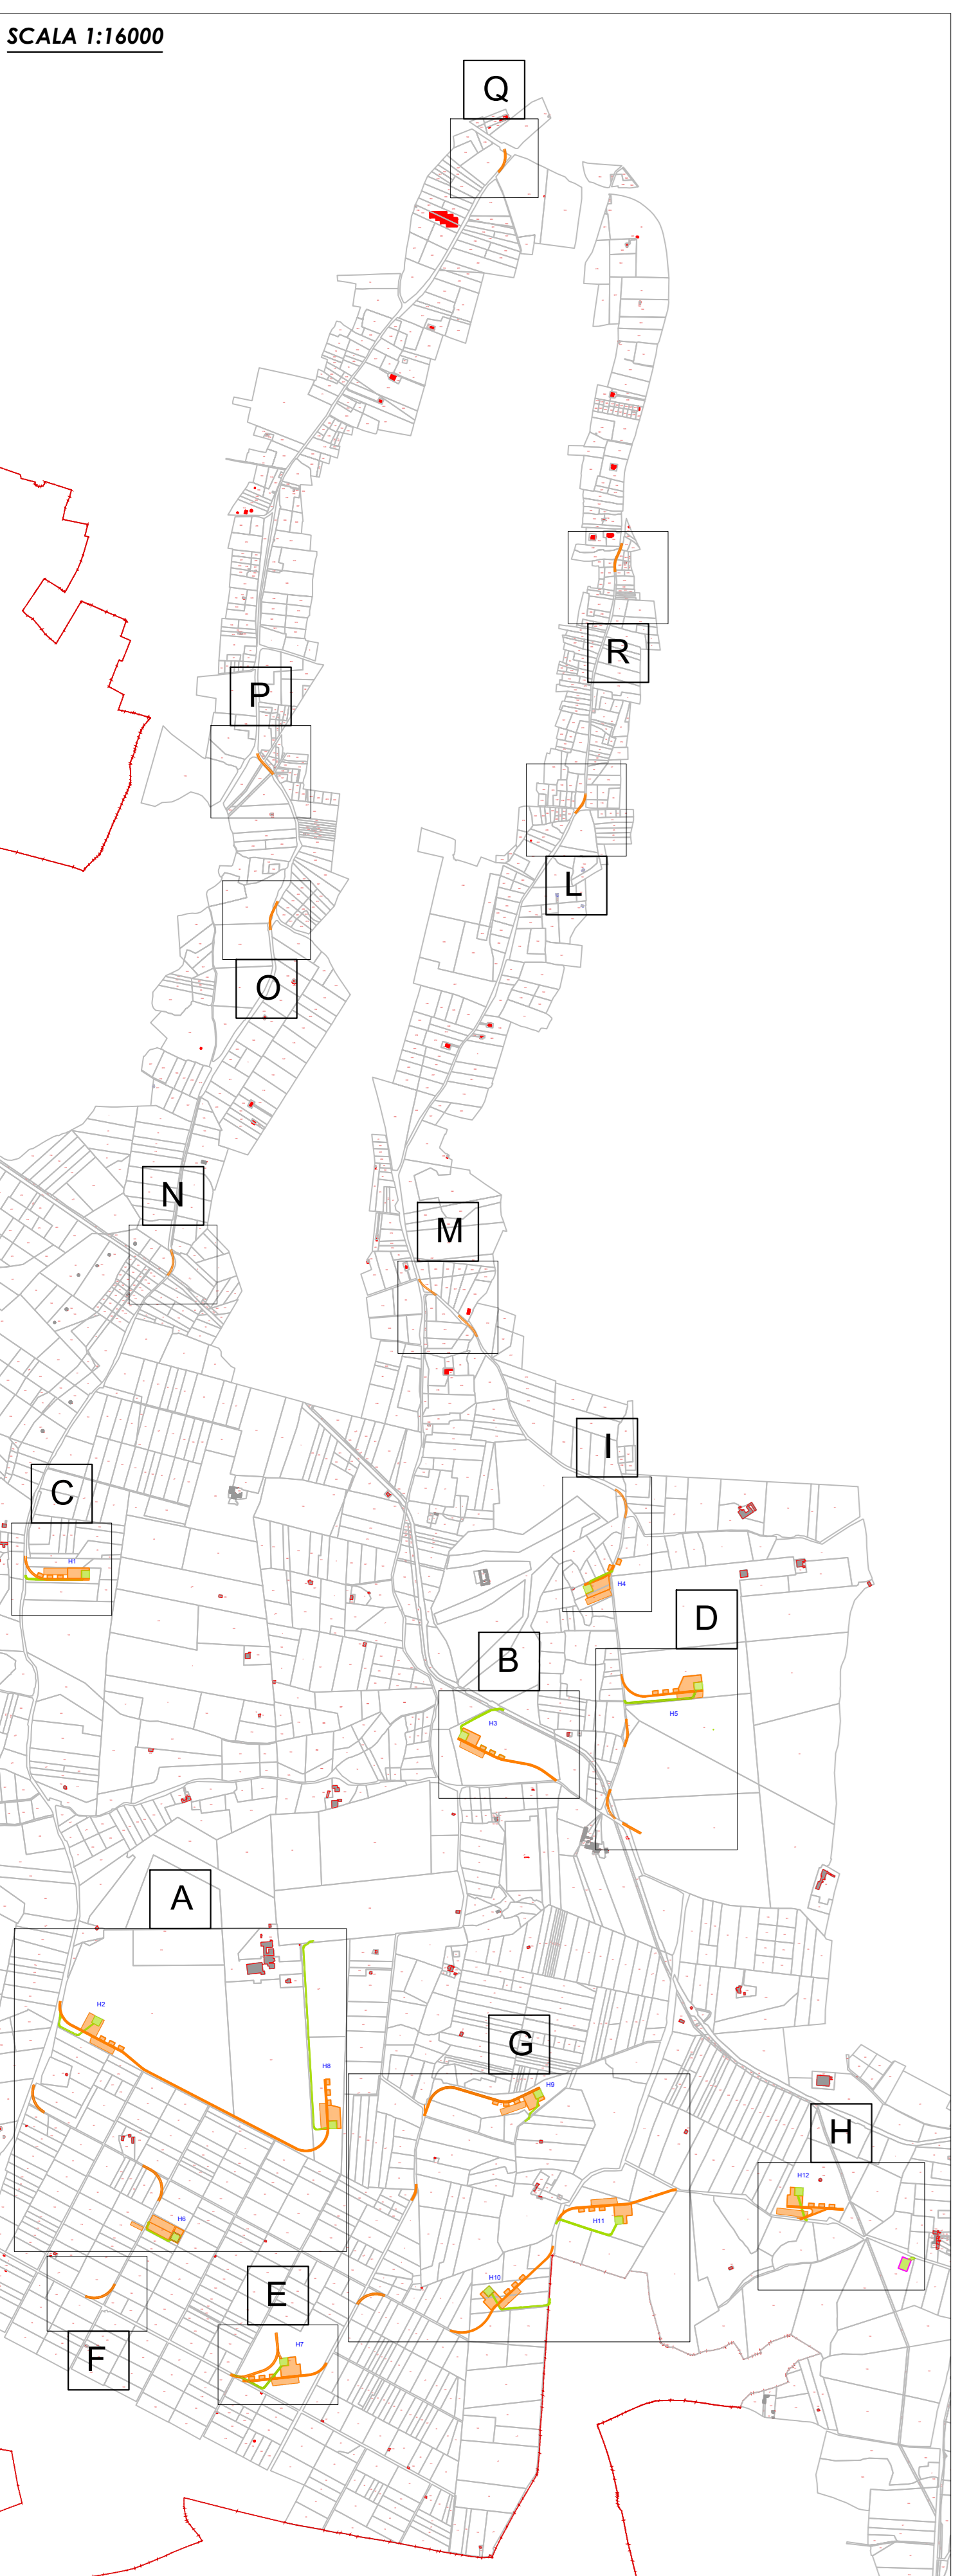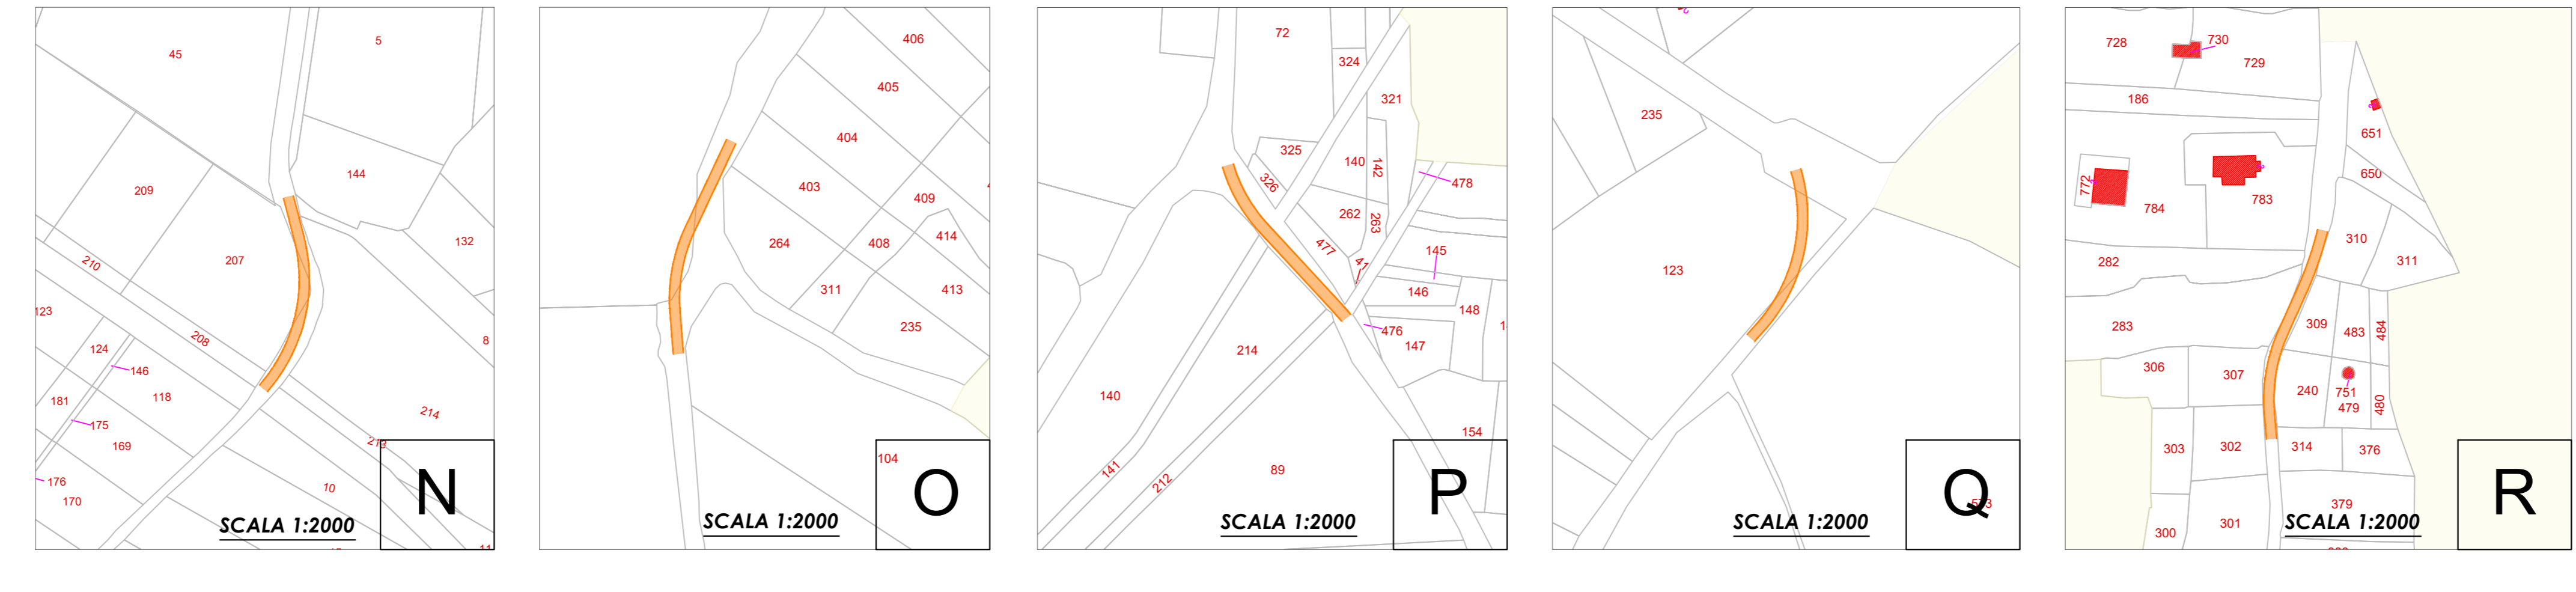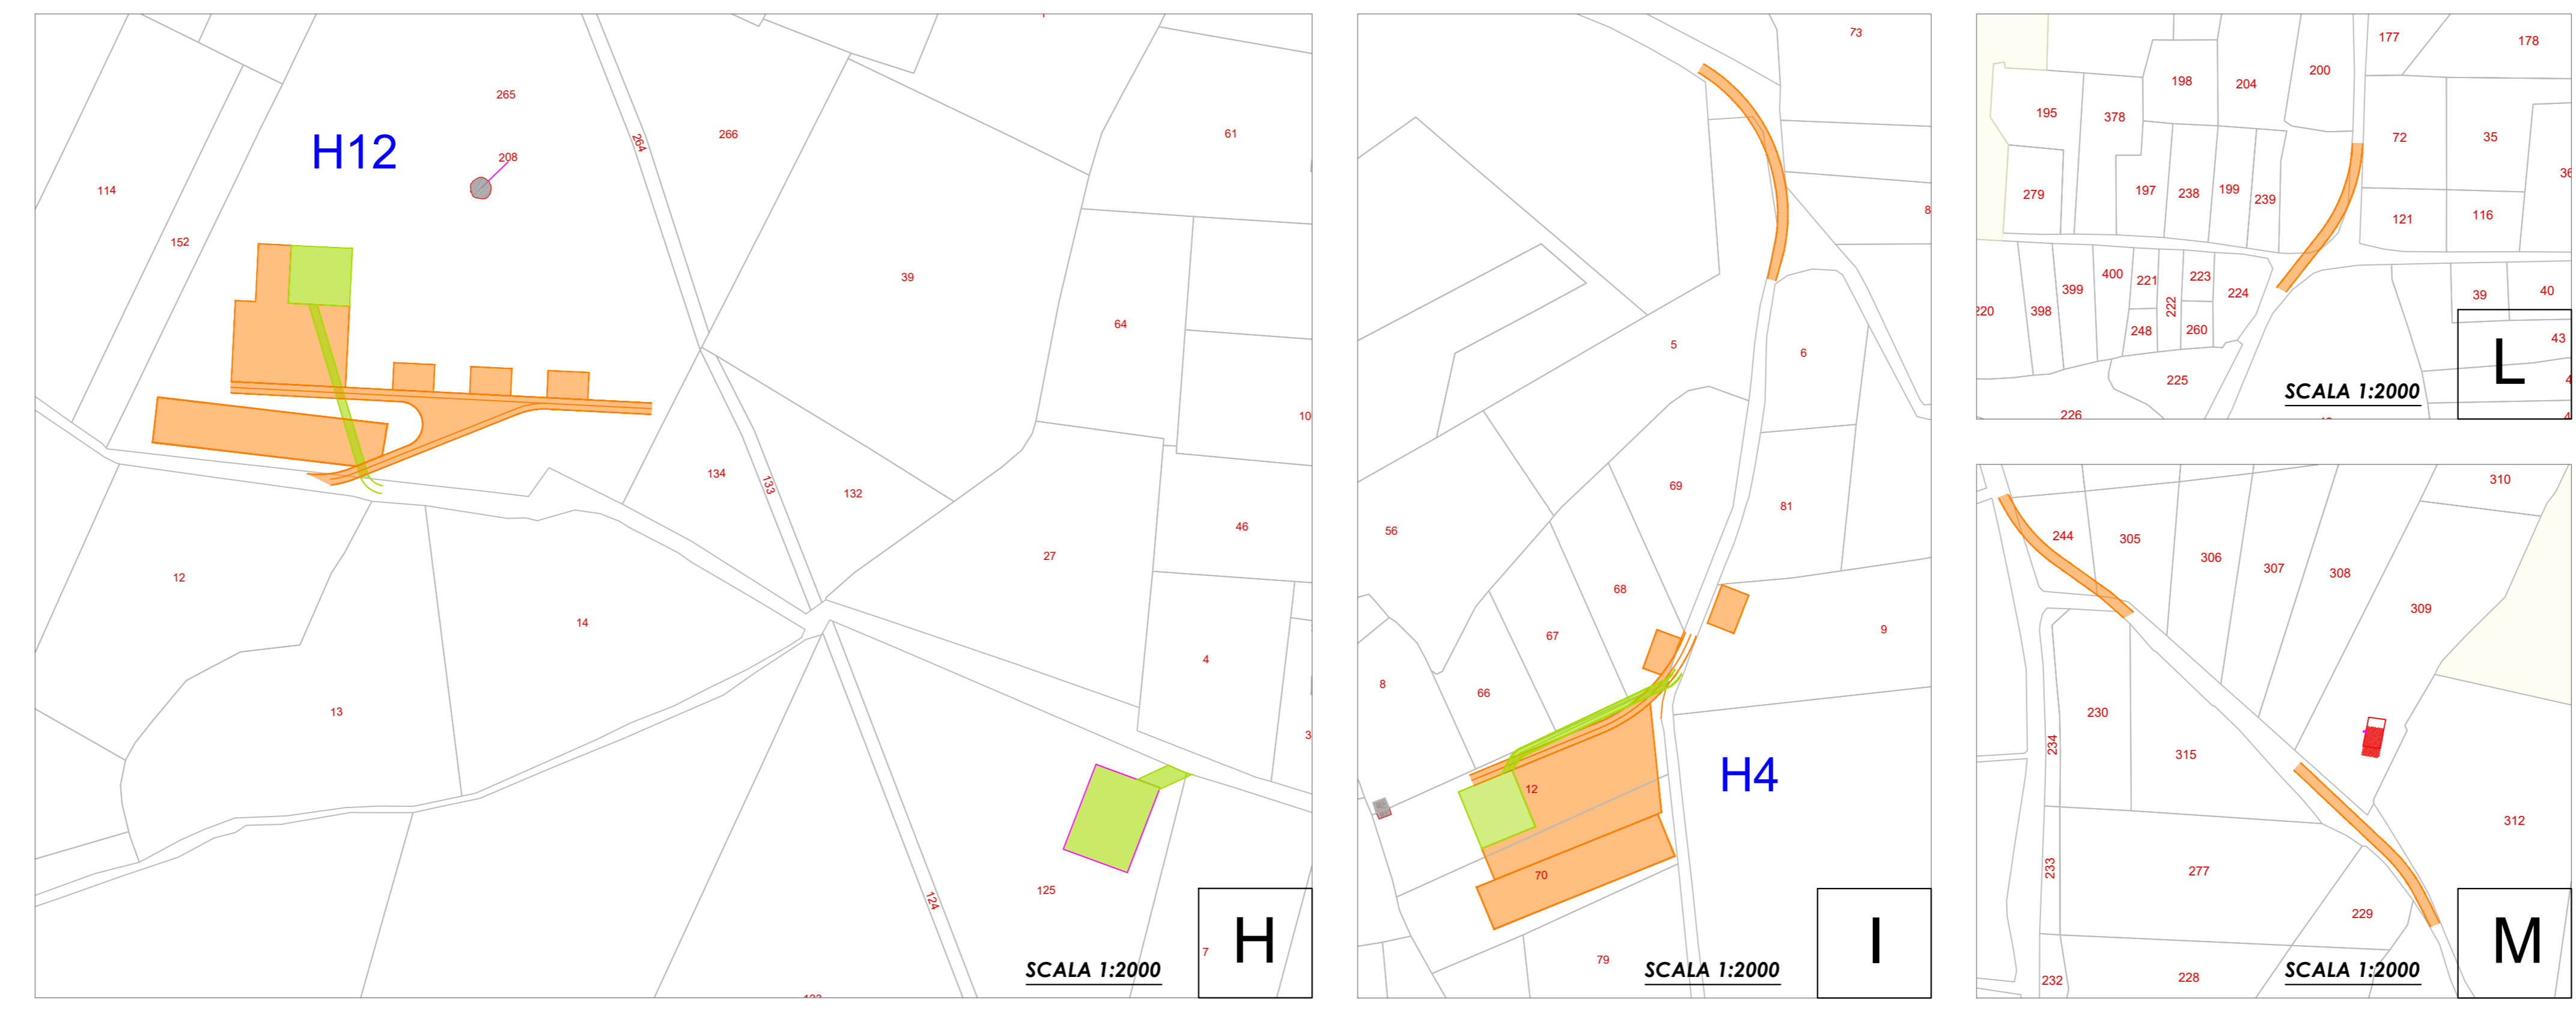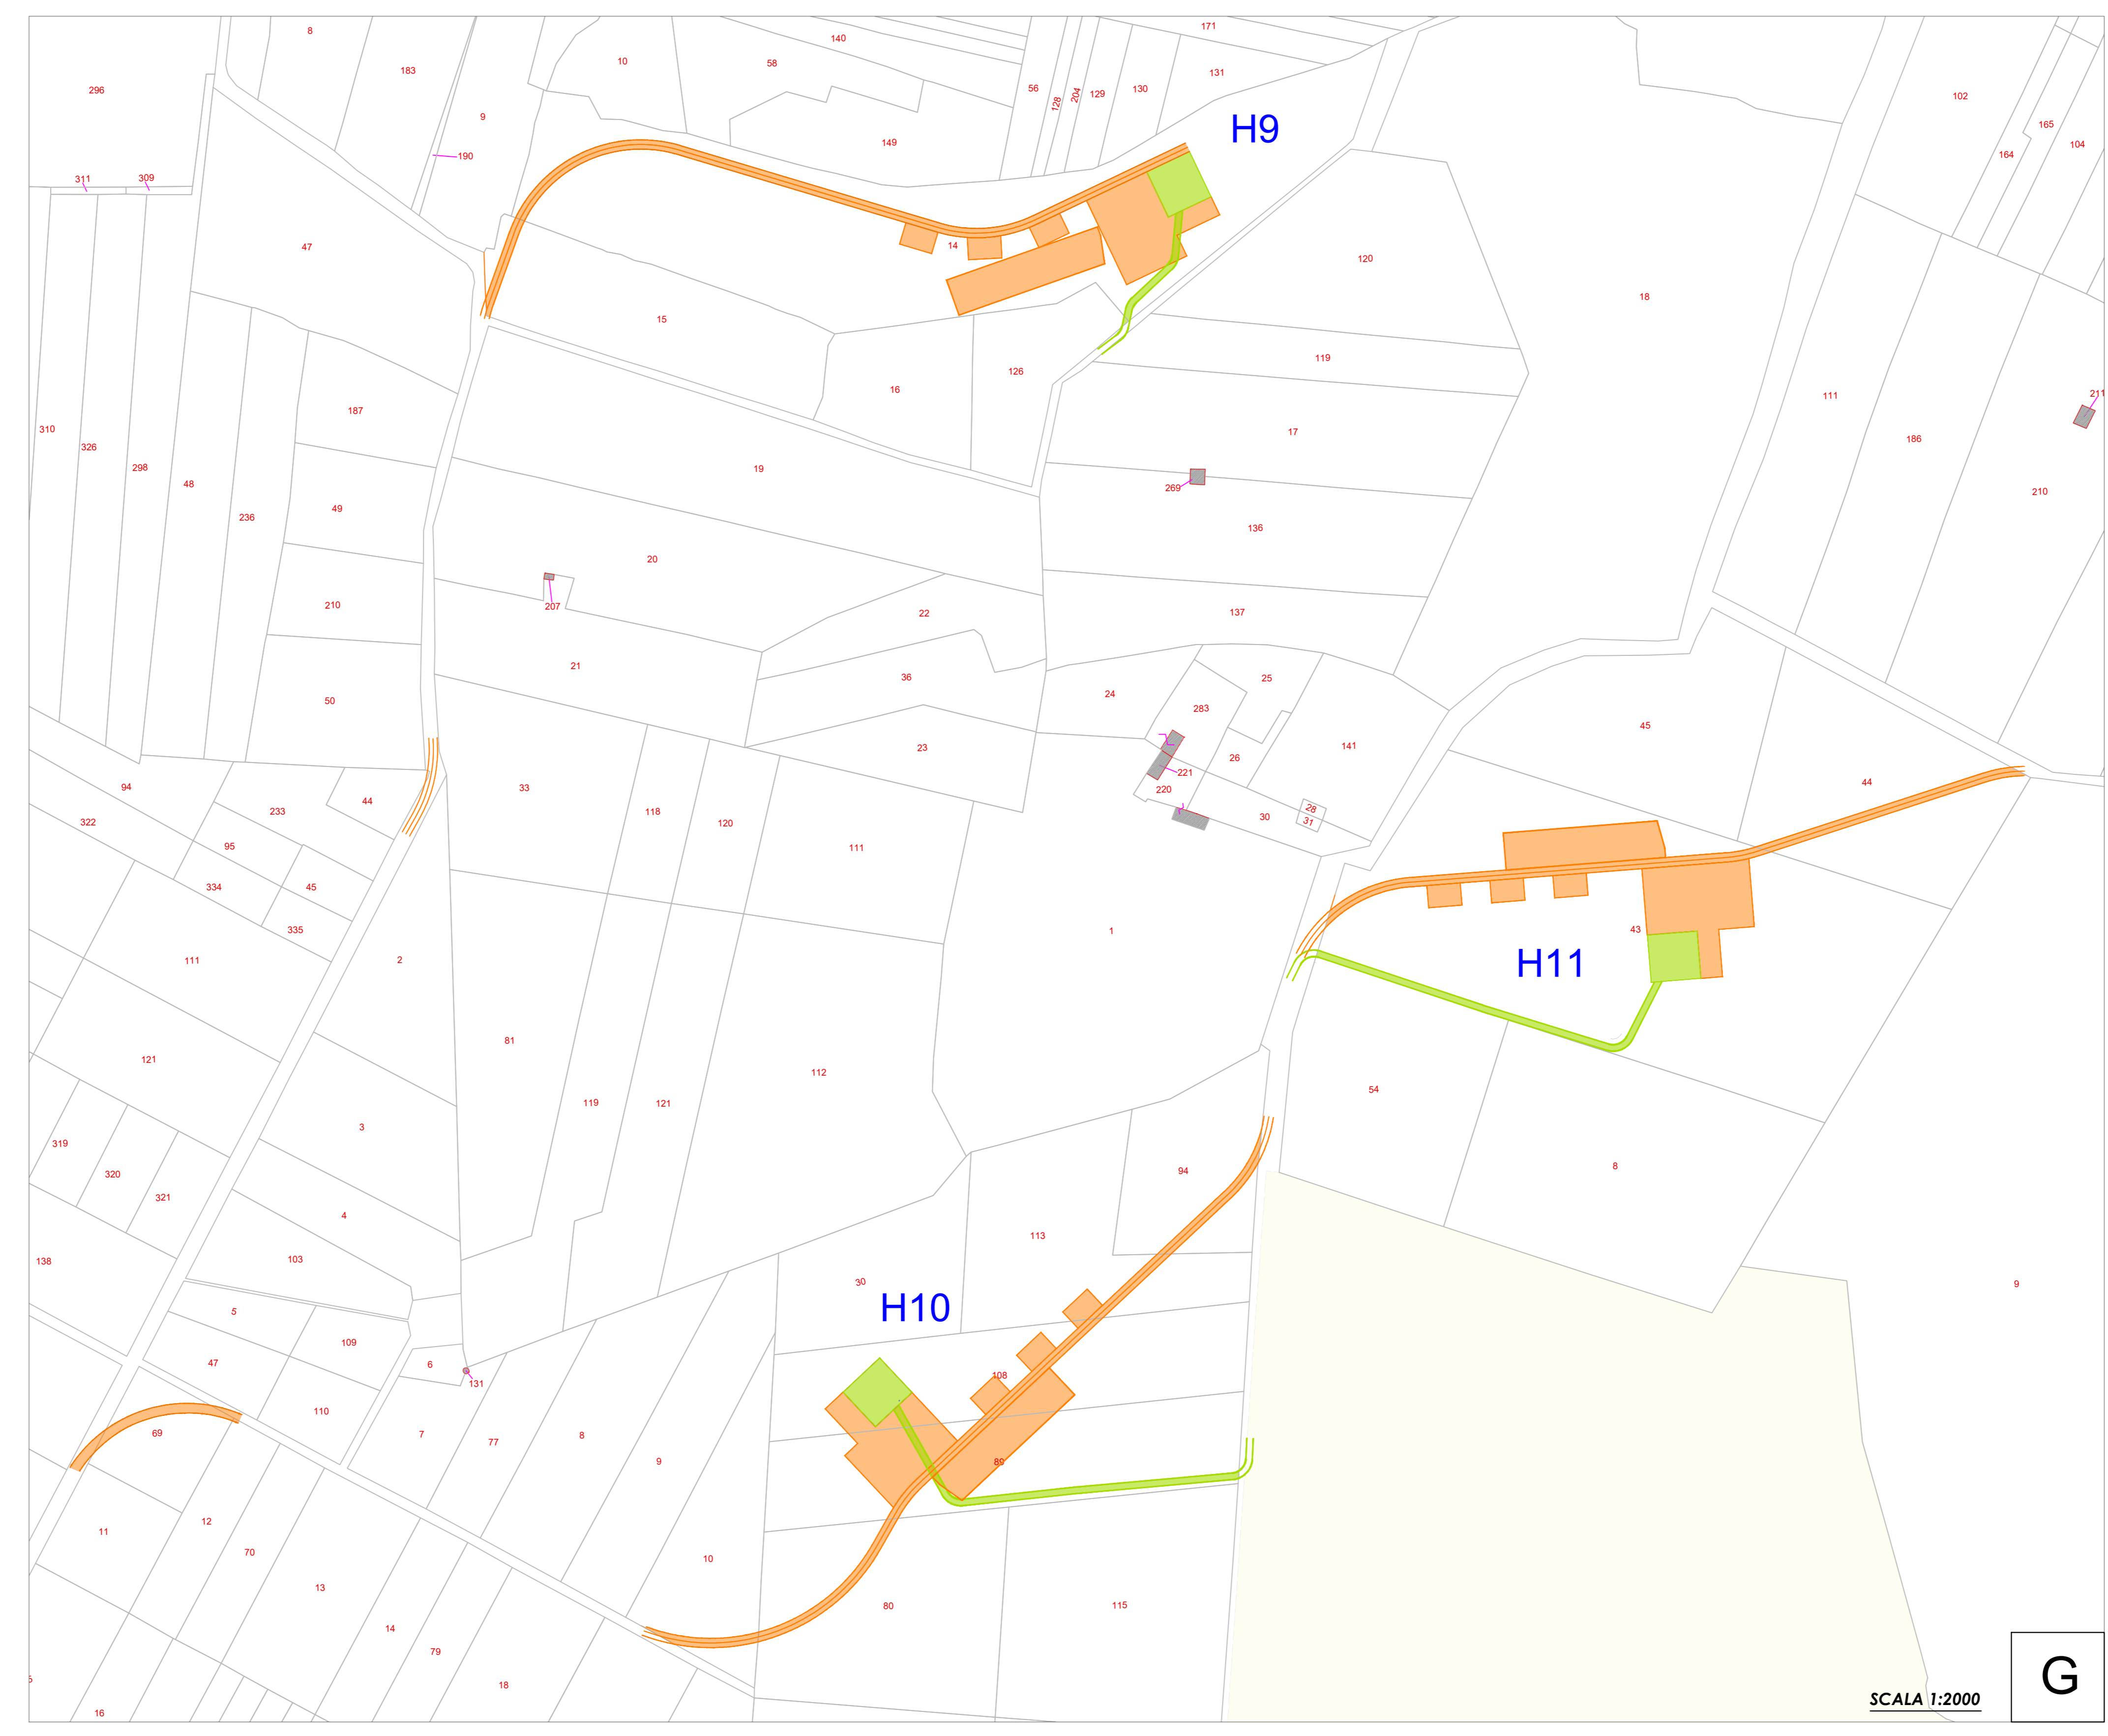



**DATA** 07/2022

**cogein energy**



SUPERFICI DI SUOLO IMPEGNATE (mq)	
Viabilità	8471
Piazzole	57175
Fondazioni	7570
Cabina di trasformazione	1200
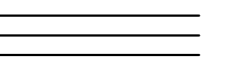
### LEGENDA

-  Superficie occupata in fase di esercizio
-  Superficie occupata in fase di costruzione
-  Ramo stradale
-  Fondazione
-  Piazzola
-  Stazione di trasformazione

