




PIANTA SOLETTA  
GEOMETRIA LASTRE PREDALLES  
Scala 1:200

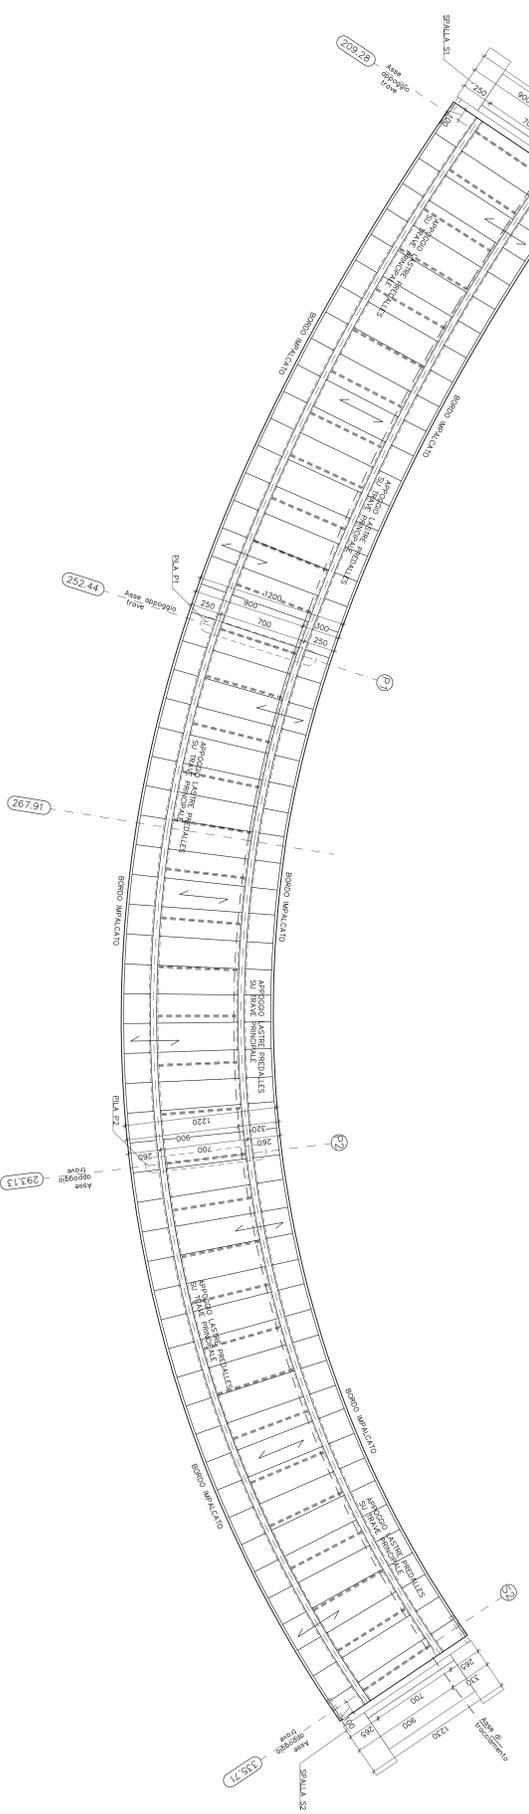


SEZIONE APOGGIO LASTRE PREDALLES  
SU TRAVI PRINCIPALI  
Scala 1:10

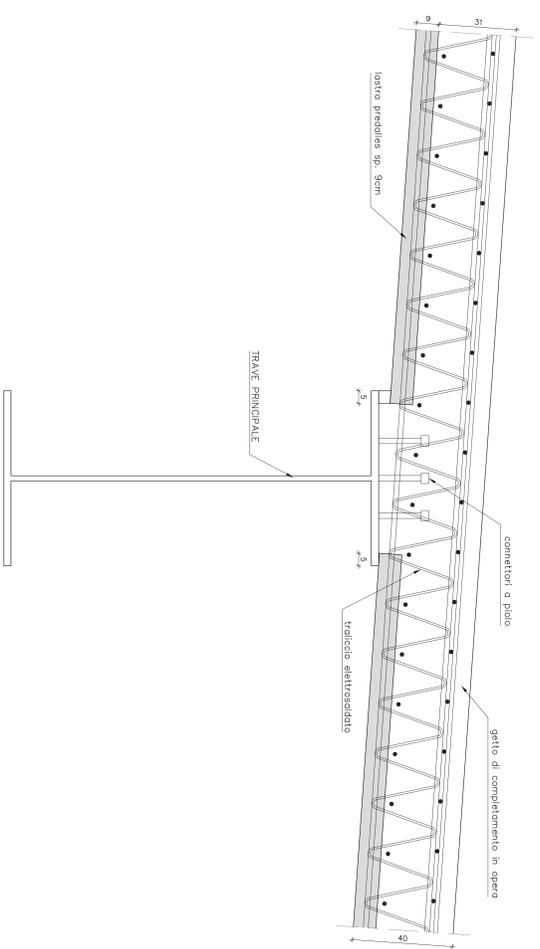


LASTRA PREDALLES TIPO  
Scala 1:100

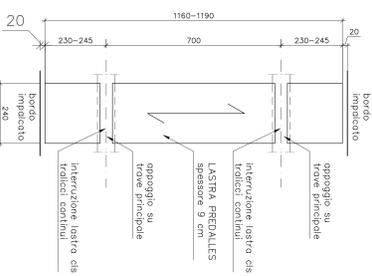


SEZIONE TIPO LASTRE PREDALLES  
Scala 1:10

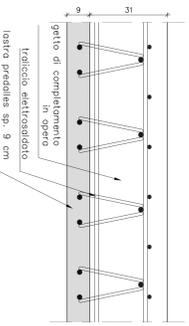


SEZIONE LONGITUDINALE  
Scala 1:10

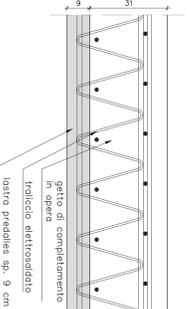


PARTICOLARE TRALICCI E COPRIFERRI  
Scala 1:5  
N.B. Quote in millimetri

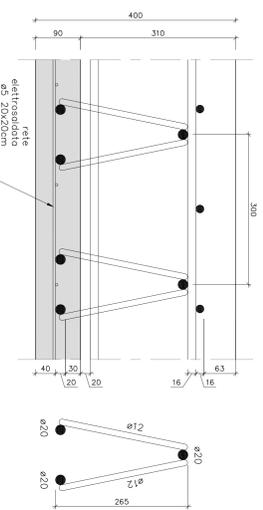


PARTICOLARE GIUNZIONE LASTRE PREDALLES  
Scala 1:2  
N.B. Quote in millimetri

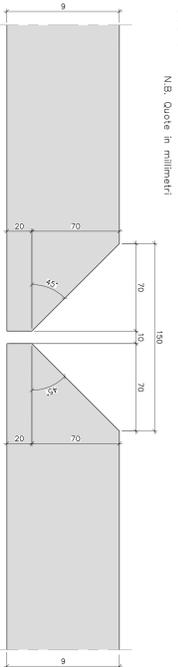


GETTO SOLETTA - FASE 1  
Scala 1:700

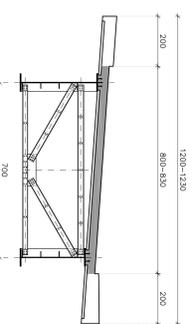

GETTO SOLETTA - FASE 2  
Scala 1:700

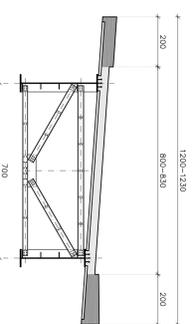

KEY-PLAN

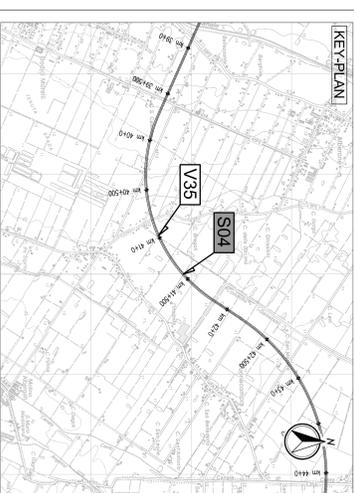

LEGENDA



NORD GEOGRAFICO

ELABORATI DI RIFERIMENTO  
PO-04-SV-03-04-MR-01 RELAZIONE DI CALCOLO

CARATTERISTICHE DEI MATERIALI  
PO-0-000-0000-00-DE-TR-01 TABELLA MATERIALI

NOTE  
LE QUOTE SONO ESPRESSE IN CM (SAUVO OVE DIVERSAMENTE INDICATO)  
GLI ANGOLI SONO ESPRESI IN GRADI SESSAGESIMALI

REGIONE Emilia-Romagna  
ARCI  
CONSIGLIO REGIONALE  
CISPADANA

AUTOSTRADA REGIONALE CISPADANA  
DAL CASELLO DI REGGIOLO-ROLO SULLA A22  
AL CASELLO DI FERRARA SUD SULLA A13  
CODICE C.U.P. 8110000000009  
PROGETTO DEFINITIVO

ASSE AUTOSTRADALE (COMPRESIVO DEGLI INTERVENTI LOCALI  
DI COLLEGAMENTO) VARIO AL SISTEMA AUTOSTRADALE)  
PIANTA IMPALCATO ELEMENTI PREFABBRICATI



PROGETTO	REVISIONE	DATA	CAUSA	OPERAZIONE	PRODOTTORE	VERIFICATORE	APPROVATORE
17/04/2012	EMISSIONE	2012			GAUDOTTI	DE FRAZIO	SALESI
IDENTIFICAZIONE ELABORATO							
17/04/2012	01	2012			GAUDOTTI	DE FRAZIO	SALESI
17/04/2012	02	2012			GAUDOTTI	DE FRAZIO	SALESI
