



PIANTA TIPO CONTROVENTI DI FALDA

Scale 1:50

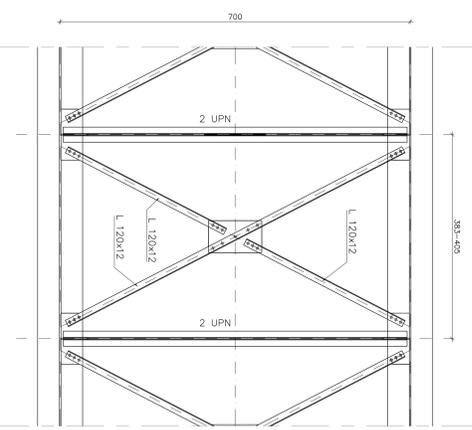


SEZIONE B-B

Scale 1:250

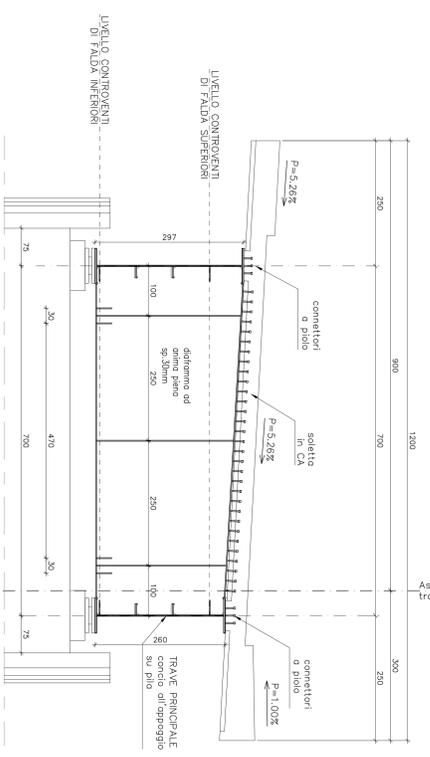


SEZIONE A-A

Scale 1:250

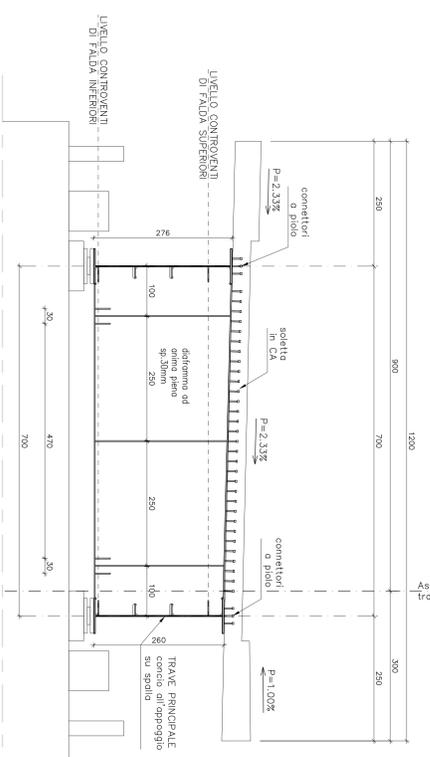


SEZIONE D-D

Scale 1:50

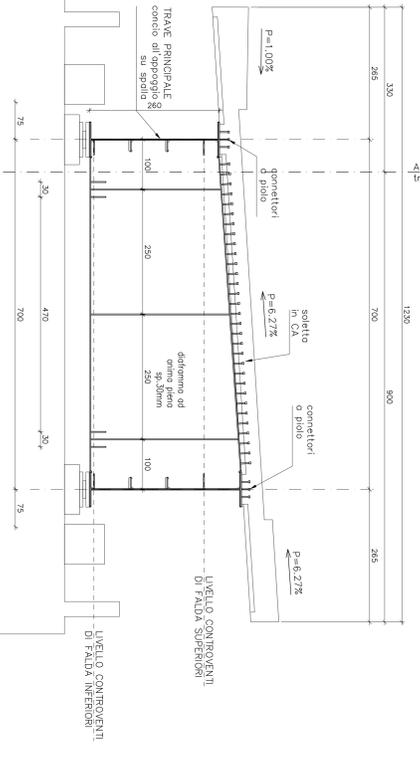



SEZIONE E-E

Scale 1:50

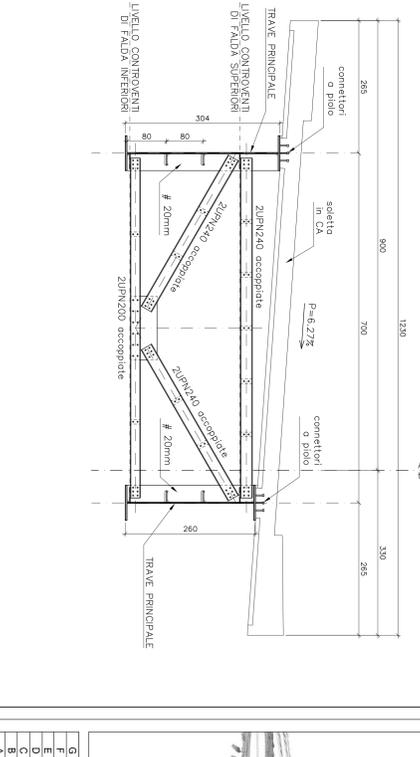

SEZIONE C-C

Scale 1:50

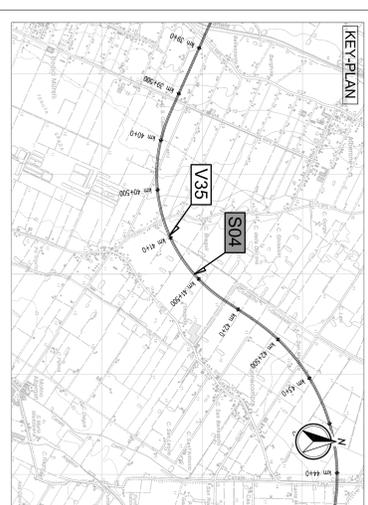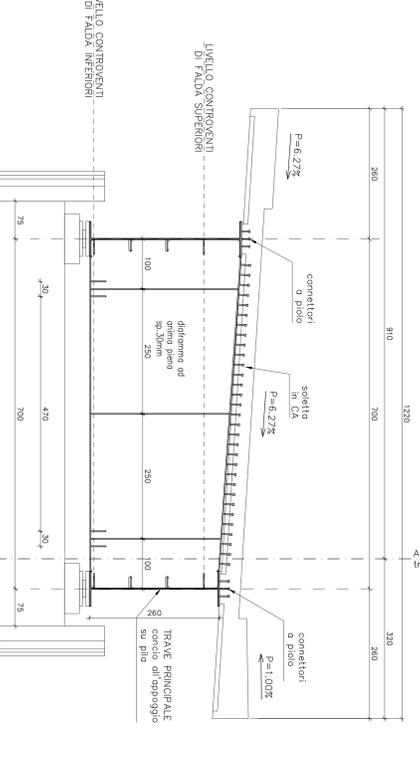

ELABORATI DI RIFERIMENTO
 PD-584-SCV03-04-0M-RFCN1 RELAZIONE DI CALCOLO


CARATTERISTICHE DEI MATERIALI
 PD-0-000-0000-00-CE-19-01 TABELLA MATERIALI

NOTE
 LE QUOTE SONO ESPRESSE IN CM (ALVO OVE DIVERSAMENTE INDICATO)
 GLI ANGOLO SONO ESPRESSE IN GRADI SESSAGESIMALI

REGIONE Emilia-Romagna
 L. CONCESSIONARIO
 ARCA
 AUTOSTRADA REGIONALE CISPADANA
 DAL CASELLO DI REGGIOLO-ROLO SULLA A22
 AL CASELLO DI FERRARA SUD SULLA A13
 CODICE C.U.P. 8110000000000

PROGETTO DEFINITIVO

ASSE AUTOSTRADALE INTEGRATIVO DEGLI INTERVENTI LOCALI
 DI SOLLEGAMENTO VARIO AL SISTEMA AUTOSTRADALE
 OPERE DIVERTE MAGGIORI - CAVALLINA SINCIOLO ENTROCOMMISSIONE
 SCOR3 CAVALLINA BANDA NORD-EST DELLO SINCIOLO DI CENTRO
 PIANTA CARPENTERIA METALLICA

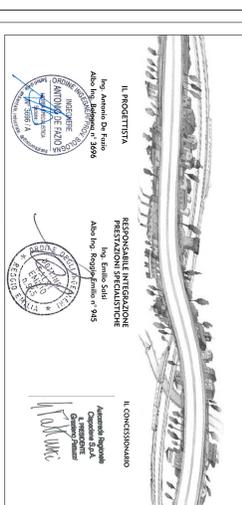

IDENTIFICAZIONE ELABORATO	REVISIONE	DATA	OPERAZIONE	PROGETTISTA	CONFERMATO	VERIFICATO	APPROVATO	DATA
A	17/03/2012	EMISSIONE	ES	GAUDOTTI	DE FAZIO	SALESI		
B								
C								
D								
E								
F								
G								

PROGETTO DEFINITIVO