




CARPENTERIA METALLICA - SEZIONE LONGITUDINALE IN ASSE DI TRACCIAMENTO

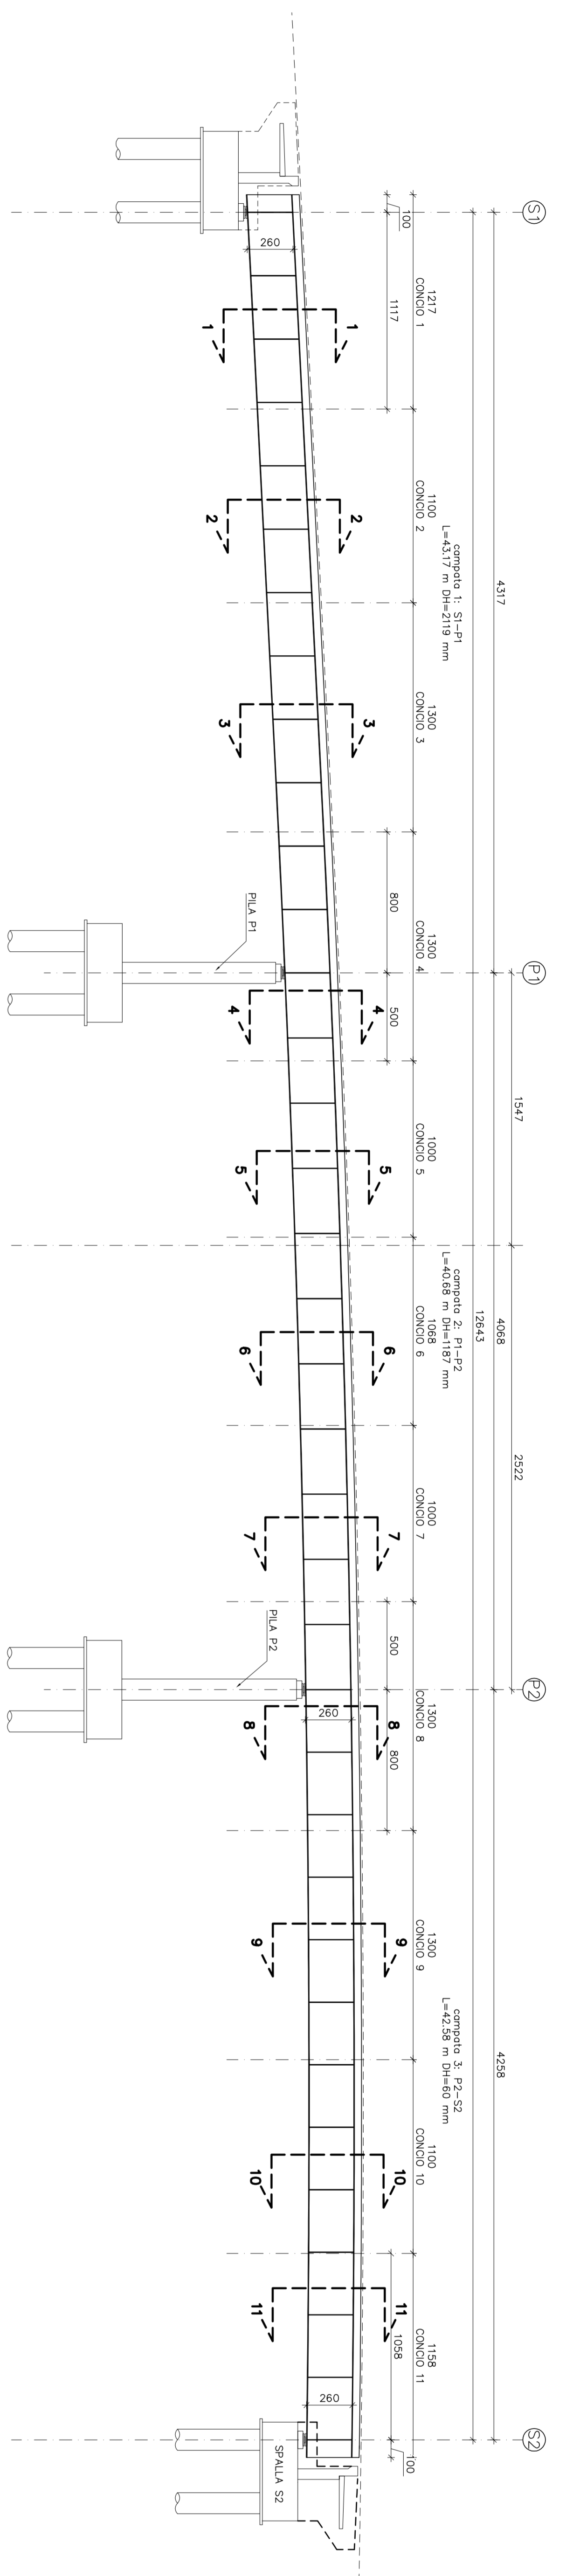


SEZIONI TRASVERSALI TRAVE METALLICA PRINCIPALE INTERNO IMPALCATO

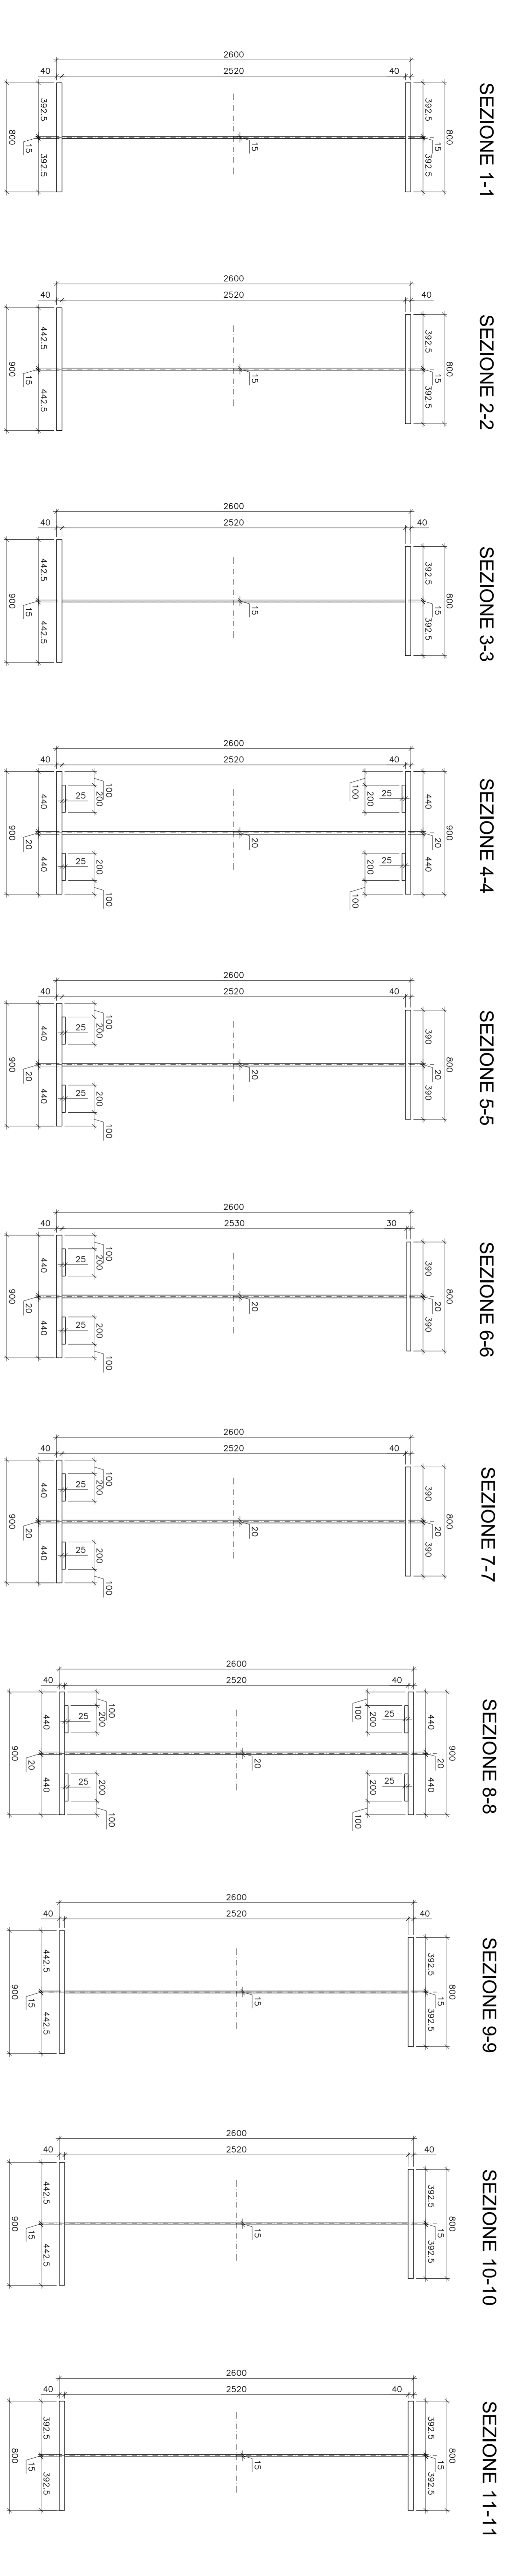

SEZIONI TRASVERSALI TRAVE METALLICA PRINCIPALE ESTERNO IMPALCATO

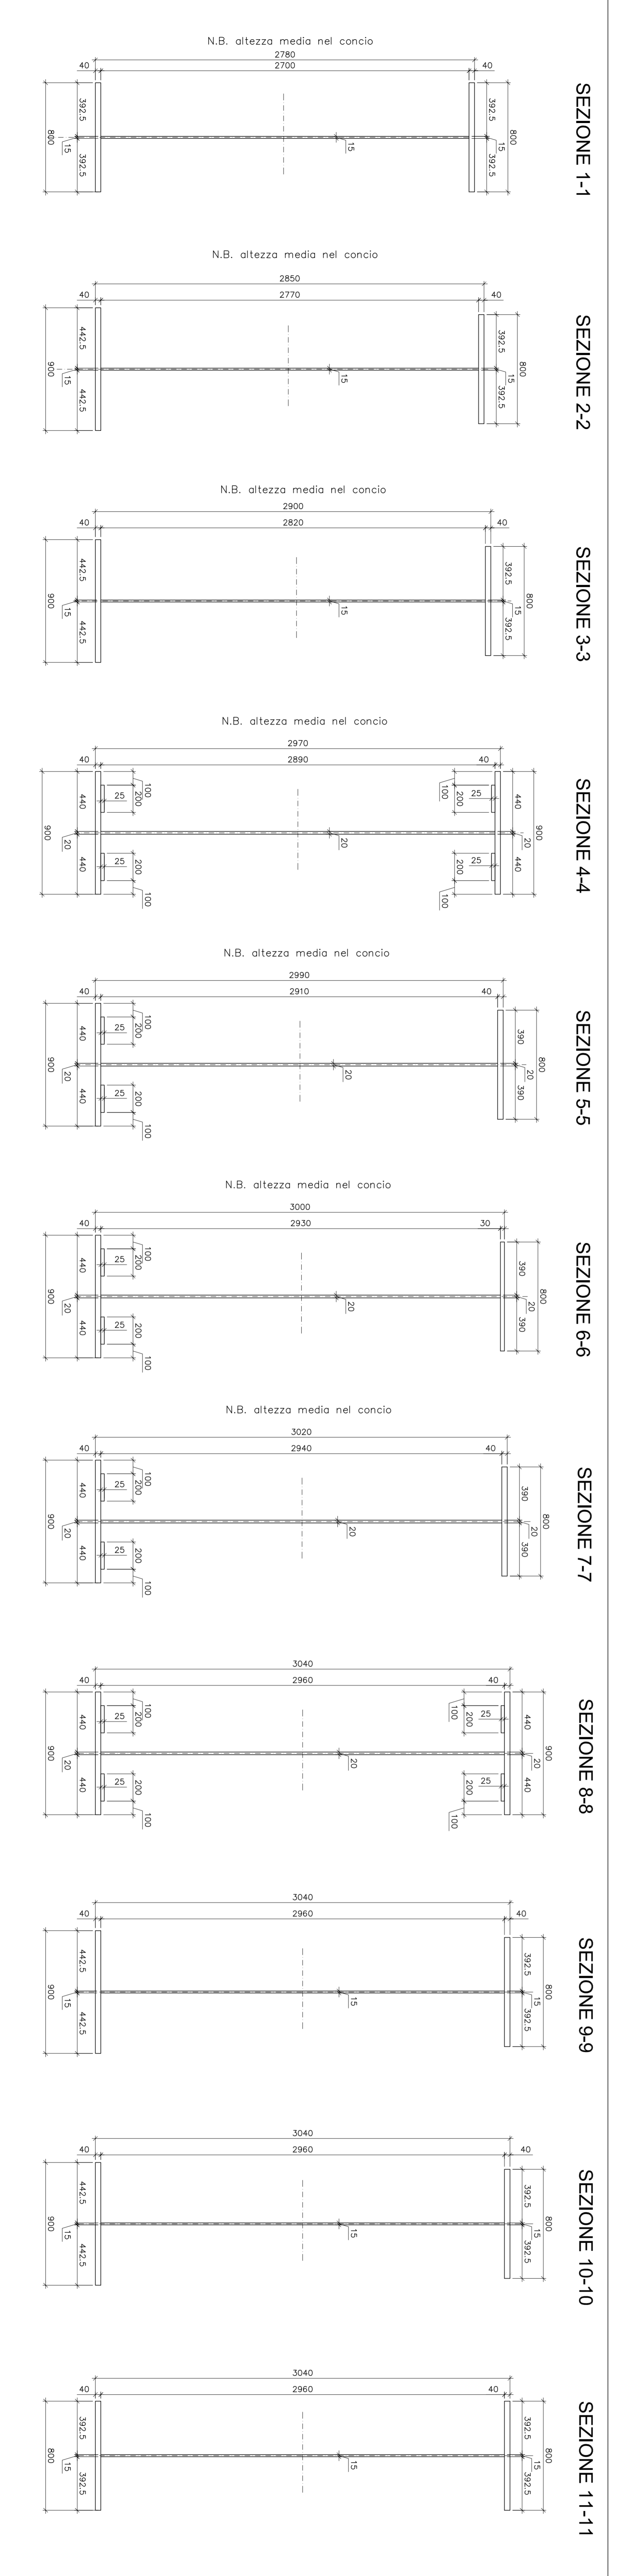

KEY-PLAN

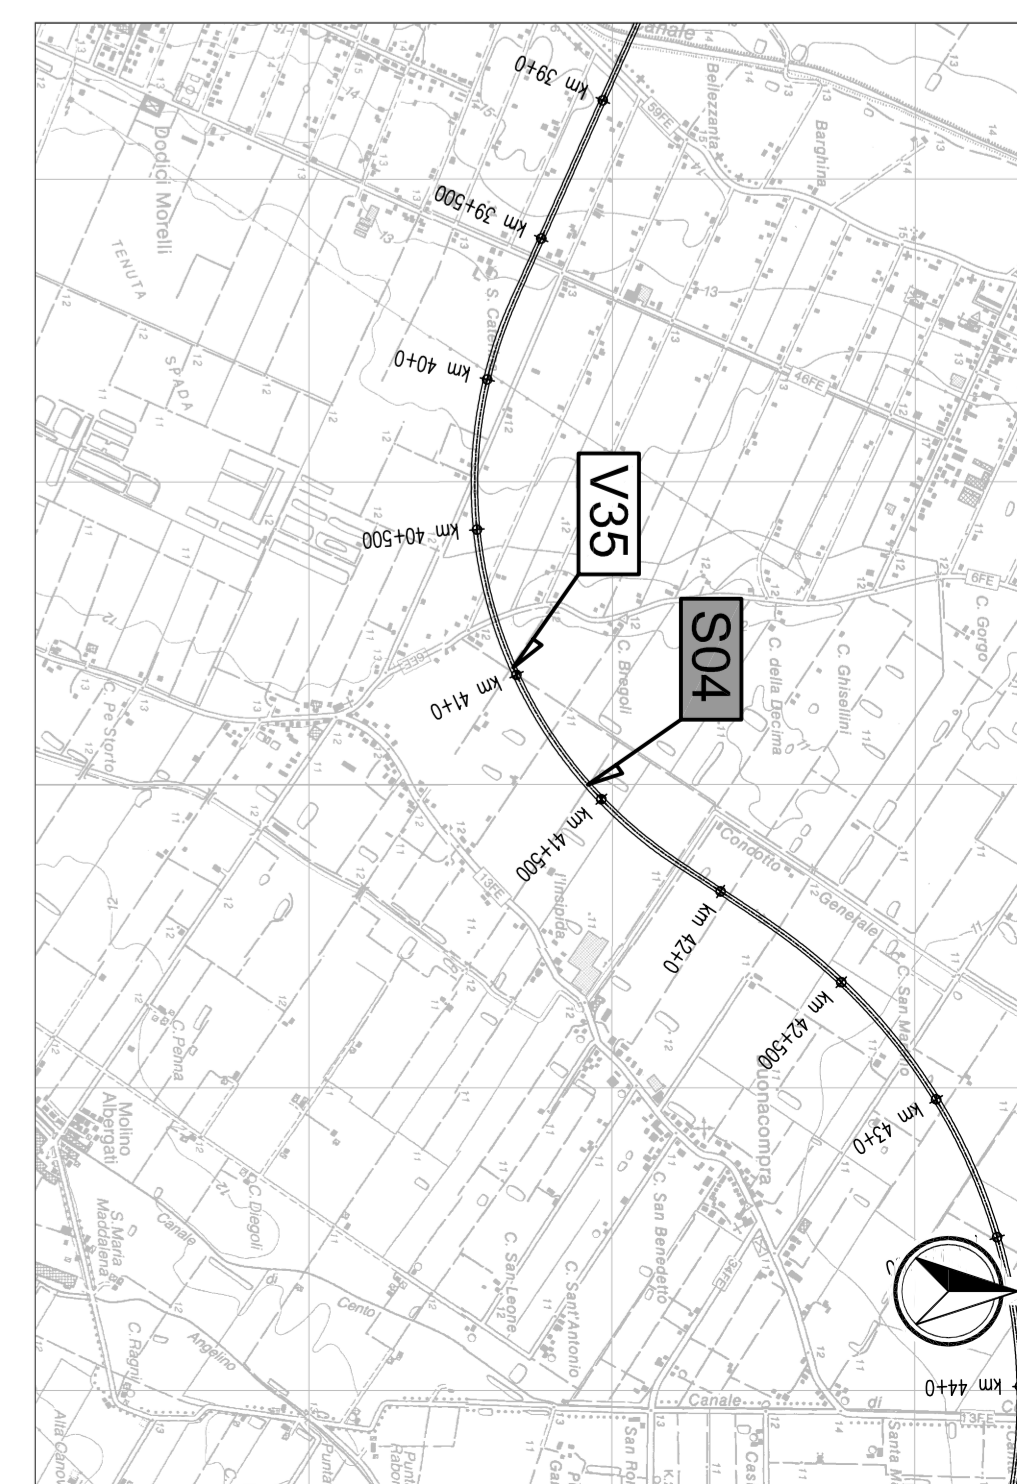

LEGENDA



ELABORATI DI RIFERIMENTO
 PD-04-S04-03-04-DM-RCD-1 RELAZIONE DI CALCOLO

CARATTERISTICHE DEI MATERIALI
 PD-04-000-0000-00-DE-TR-01 TABELLA MATERIALI

NOTE
 LE QUOTE SONO ESPRESSE IN CM (SAUVO OVE DIVERSAMENTE INDICATO)
 GLI ANGOLI SONO ESPRESI IN GRADI SESSAGESIMALI

REGIONE Emilia-Romagna
ARCC ASSOCIATO REGIONALE CISPADANA

AUTOSTRADA REGIONALE CISPADANA
 DAL CASELLO DI REGGIOLO-ROLO SULLA A22
 AL CASELLO DI FERRARA SUD SULLA A13
 CODICE C.U.P. 811000000000009

ASSE AUTOSTRADALE (COMPRESIVO DEGLI INTERVENTI LOCALI DI SOSTEGNO) VARIO AL SISTEMA AUTOSTRADALE OPERE STRUTTURALI
 OPERE D'ARTE MAGGIORI - CANTIERA SINCRO E INTERCONNESSIONE
 SEZIONE LONGITUDINALE CARPENTERIA METALLICA, SUDVISIONI CONCRETE TRAVI

IL PROGETTISTA Ing. Antonio Di Felice
IL CONCESSIONARIO Autorità Regionale Cispadana
IL PROGETTO Ing. Enrico Sisti

PROGETTO	REVISIONE	DATA	CAUSA
