
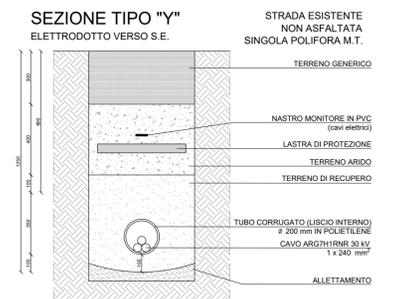
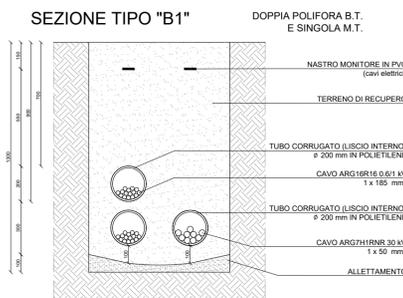
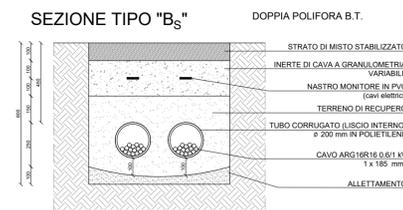
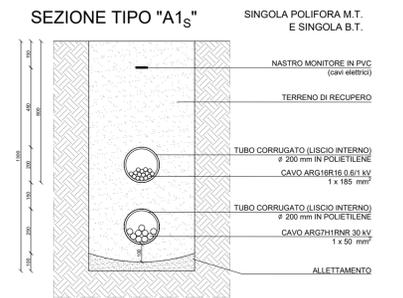
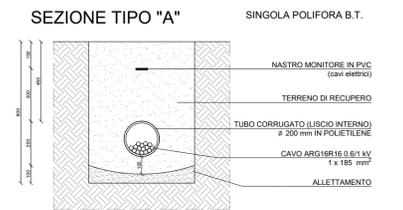


**SEZIONI DI SCAVO**  
Scala 1:20

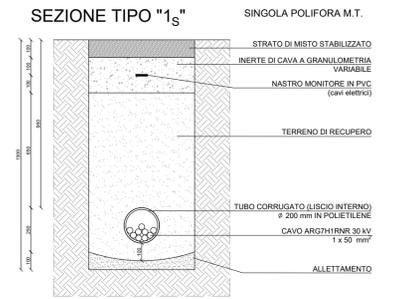

**LEGENDA**

	Perimetro lotto		Nr. Piastra
	Recinzione		Cabina di trasformazione BT/MT (6x3)
	Viabilità interna		Cabina di raccolta (12x3)
	Superfici utili		Identificativo Cabine MT / Cabina di raccolta
	Tracciato elettrodotto MT esistente da interrare		Inverter
	Fascia di rispetto elettrodotto aereo		Tracciato linea BT
	Fascia di rispetto gasdotto		Tracciato linea MT

**CALCOLO DELLA POTENZA INSTALLABILE**

Piastra	Tipologia struttura	Azimut	Tilt	n. strutture	n. moduli	Potenza DC (kWp)
1	TR_1p (25X610)	-	"±/-55°"	205	5.125	3.126,25
2a	Fisso (24x610)	90°	10°	129	3.096	1.888,56
2b	Fisso (24x610)	"-10°"	20°	149	3.576	2.181,36
3	Fisso (24x610)	90°	10°	197	4.728	2.884,08
4	Fisso (24x610)	0	20°	137	3.288	2.005,68
5	TR_1p (25X610)	-	"±/-55°"	208	5.200	3.172,00
6a	Fisso (24x610)	"-90°"	10°	275	6.600	4.026,00
6b	Fisso (24x610)	"-90°"	10°	24	576	351,36
6c	Fisso (24x610)	90°	10°	24	576	351,36
<b>TOTALE</b>				<b>1.348</b>	<b>32.765</b>	<b>19.987</b>



Proponente: **conCom** ConCom Solar Italia 02 S.r.l.  
renewable energy Via Gerardo Dottori 85 CAP 06132 PERUGIA (PG)

Titolo: Tracciati BT e MT con particolari sezioni di scavo

Progettazione: **progetto verde** studio di architettura del paesaggio

N° Elaborato: 47

Cod: PT\_5

Scala: 1: 2.000  
1:20

Tipo di progetto:  
 RILIEVO  
 PRELIMINARE  
 DEFINITIVO  
 ESECUTIVO

Progetto dell'inserimento paesaggistico e mitigazione  
**Progettista:**  
Agr. Fabrizio Cembalo Sambiasi  
Arch. Alessandro Visalli  
**Collaboratori:**  
Agr. Rosa Verde  
Urb. Patrizia Ruggiero  
Urb. Daniela Marrone

Progettazione elettrica e civile  
**Progettista:**  
Ing. Rolando Roberto  
Ing. Marco Balzano  
**Collaboratori:**  
Ing. Simone Bonacini  
Ing. Giselle Roberto

Consulenza geologia  
 Geol. Gaetano Ciccarone  
 Consulenza archeologia  
 Archeol. Claudia Concetta Costa

Rev.	descrizione	data	formato	elaborato da	controllato da	approvato da
		Novembre 2021	A1	Rolando Roberto	Giselle Roberto	Rolando Roberto