

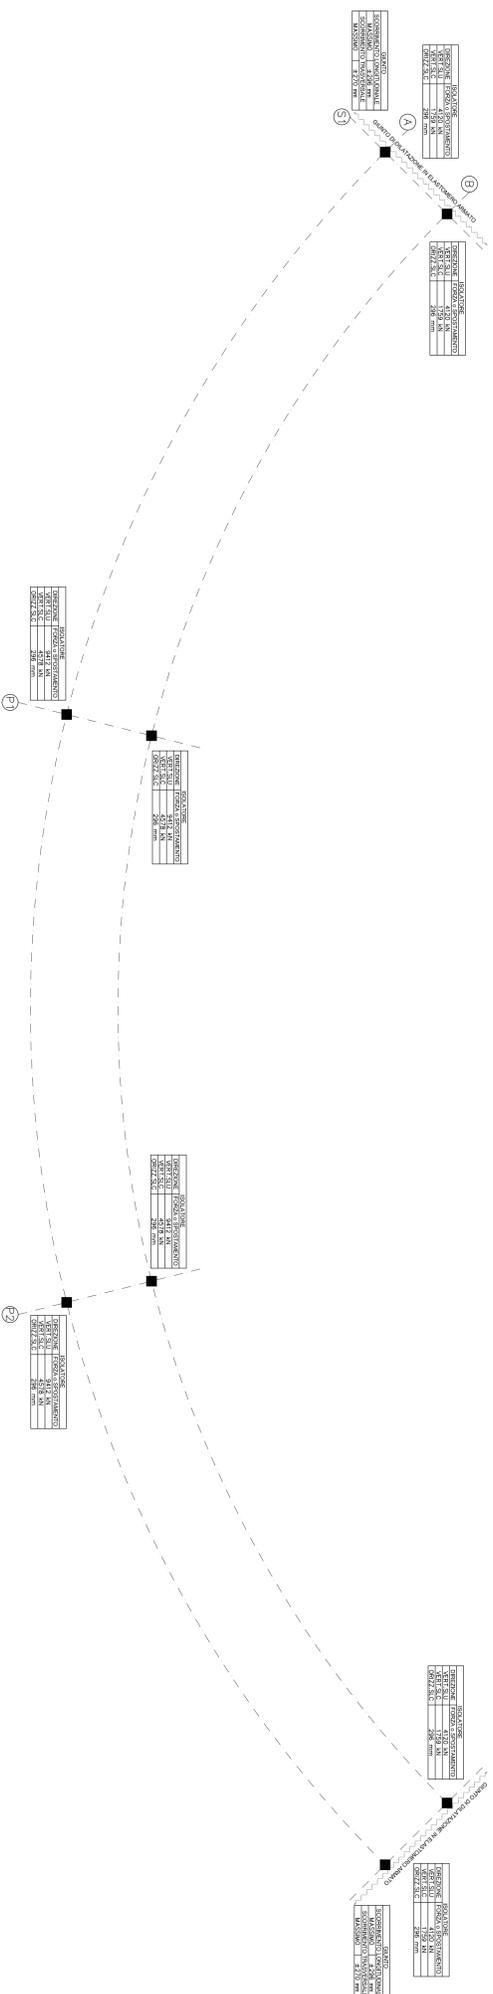



SCHEMA APPOGGI, GIUNTI E DISPOSITIVI DI VINCOLO DINAMICO
Scala 1:200

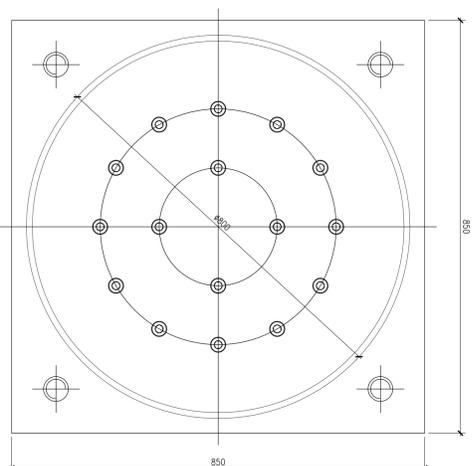

ISOLATORE ELASTOMERICO
tipo FIP S-N 800/180
quote in millimetri


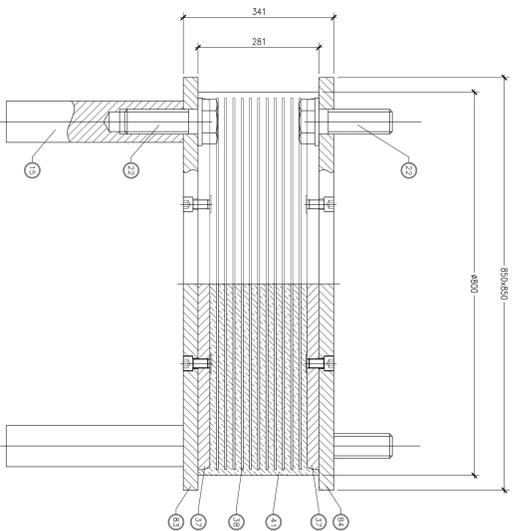


GIUNTO DI DILATAZIONE
tipo RAN-P 600 S-T
quote in millimetri


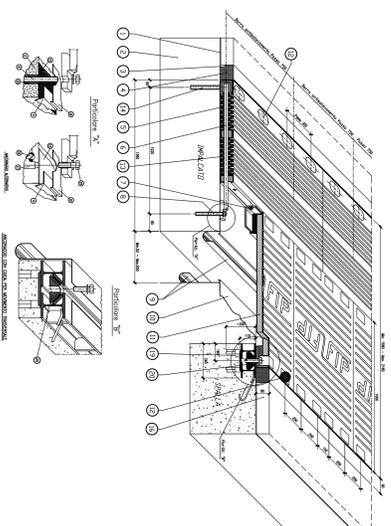



GIUNTO DI DILATAZIONE SU MARCIAPIEDI E CORDOLI
quote in millimetri

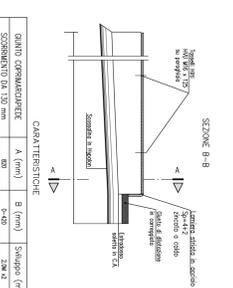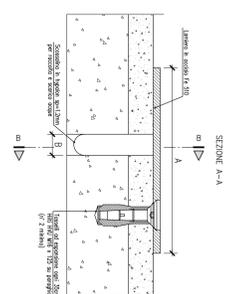

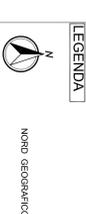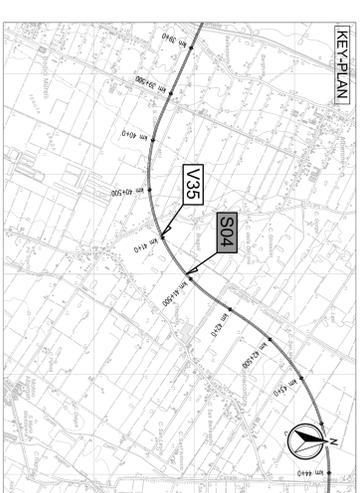

ELABORATI DI RIFERIMENTO
P04-SM-SCV03-0M-RFC-01 RELAZIONE DI CALCOLO

CARATTERISTICHE DEI MATERIALI
P04-000-0000-00-DE-TR-01 TABELLA MATERIALI

NOTE
LE QUOTE SONO ESPRESSE IN CM (SAVIO OVE DIVERSAMENTE INDICATO)
GLI ANGOLI SONO ESPRESI IN GRADI SESSAGESIMALI

REGIONE Emilia-Romagna
ARCI
L. CONCESSIONARIO
AUTOSTRADA REGIONALE CISPADANA
DAL CASELLO DI REGGIOLO-ROLO SULLA A22
AL CASELLO DI FERRARA SUD SULLA A13
CONCESSIONARIA CISPADANA
CORICE C.U.P. 818100000000099

PROGETTO DEFINITIVO

ASSE AUTOSTRADALE (CONGRUO DEGLI INTERVENTI LOCALI)
DI SOSTEGNO AL SISTEMA AUTOSTRADALE
OPERE STRUTTURALI
OPERE D'ARTE MAGGIORI - CAVALLINA SINGOLO E INTERCONNESSIONE
SC03 CAVALLINA BANDA NORD-EST DELLO SINCRO DI CENTRO
PIANTA CON SCHEMI APPROCCI E GIUNTI



