



SCHEMA UNIFILARE

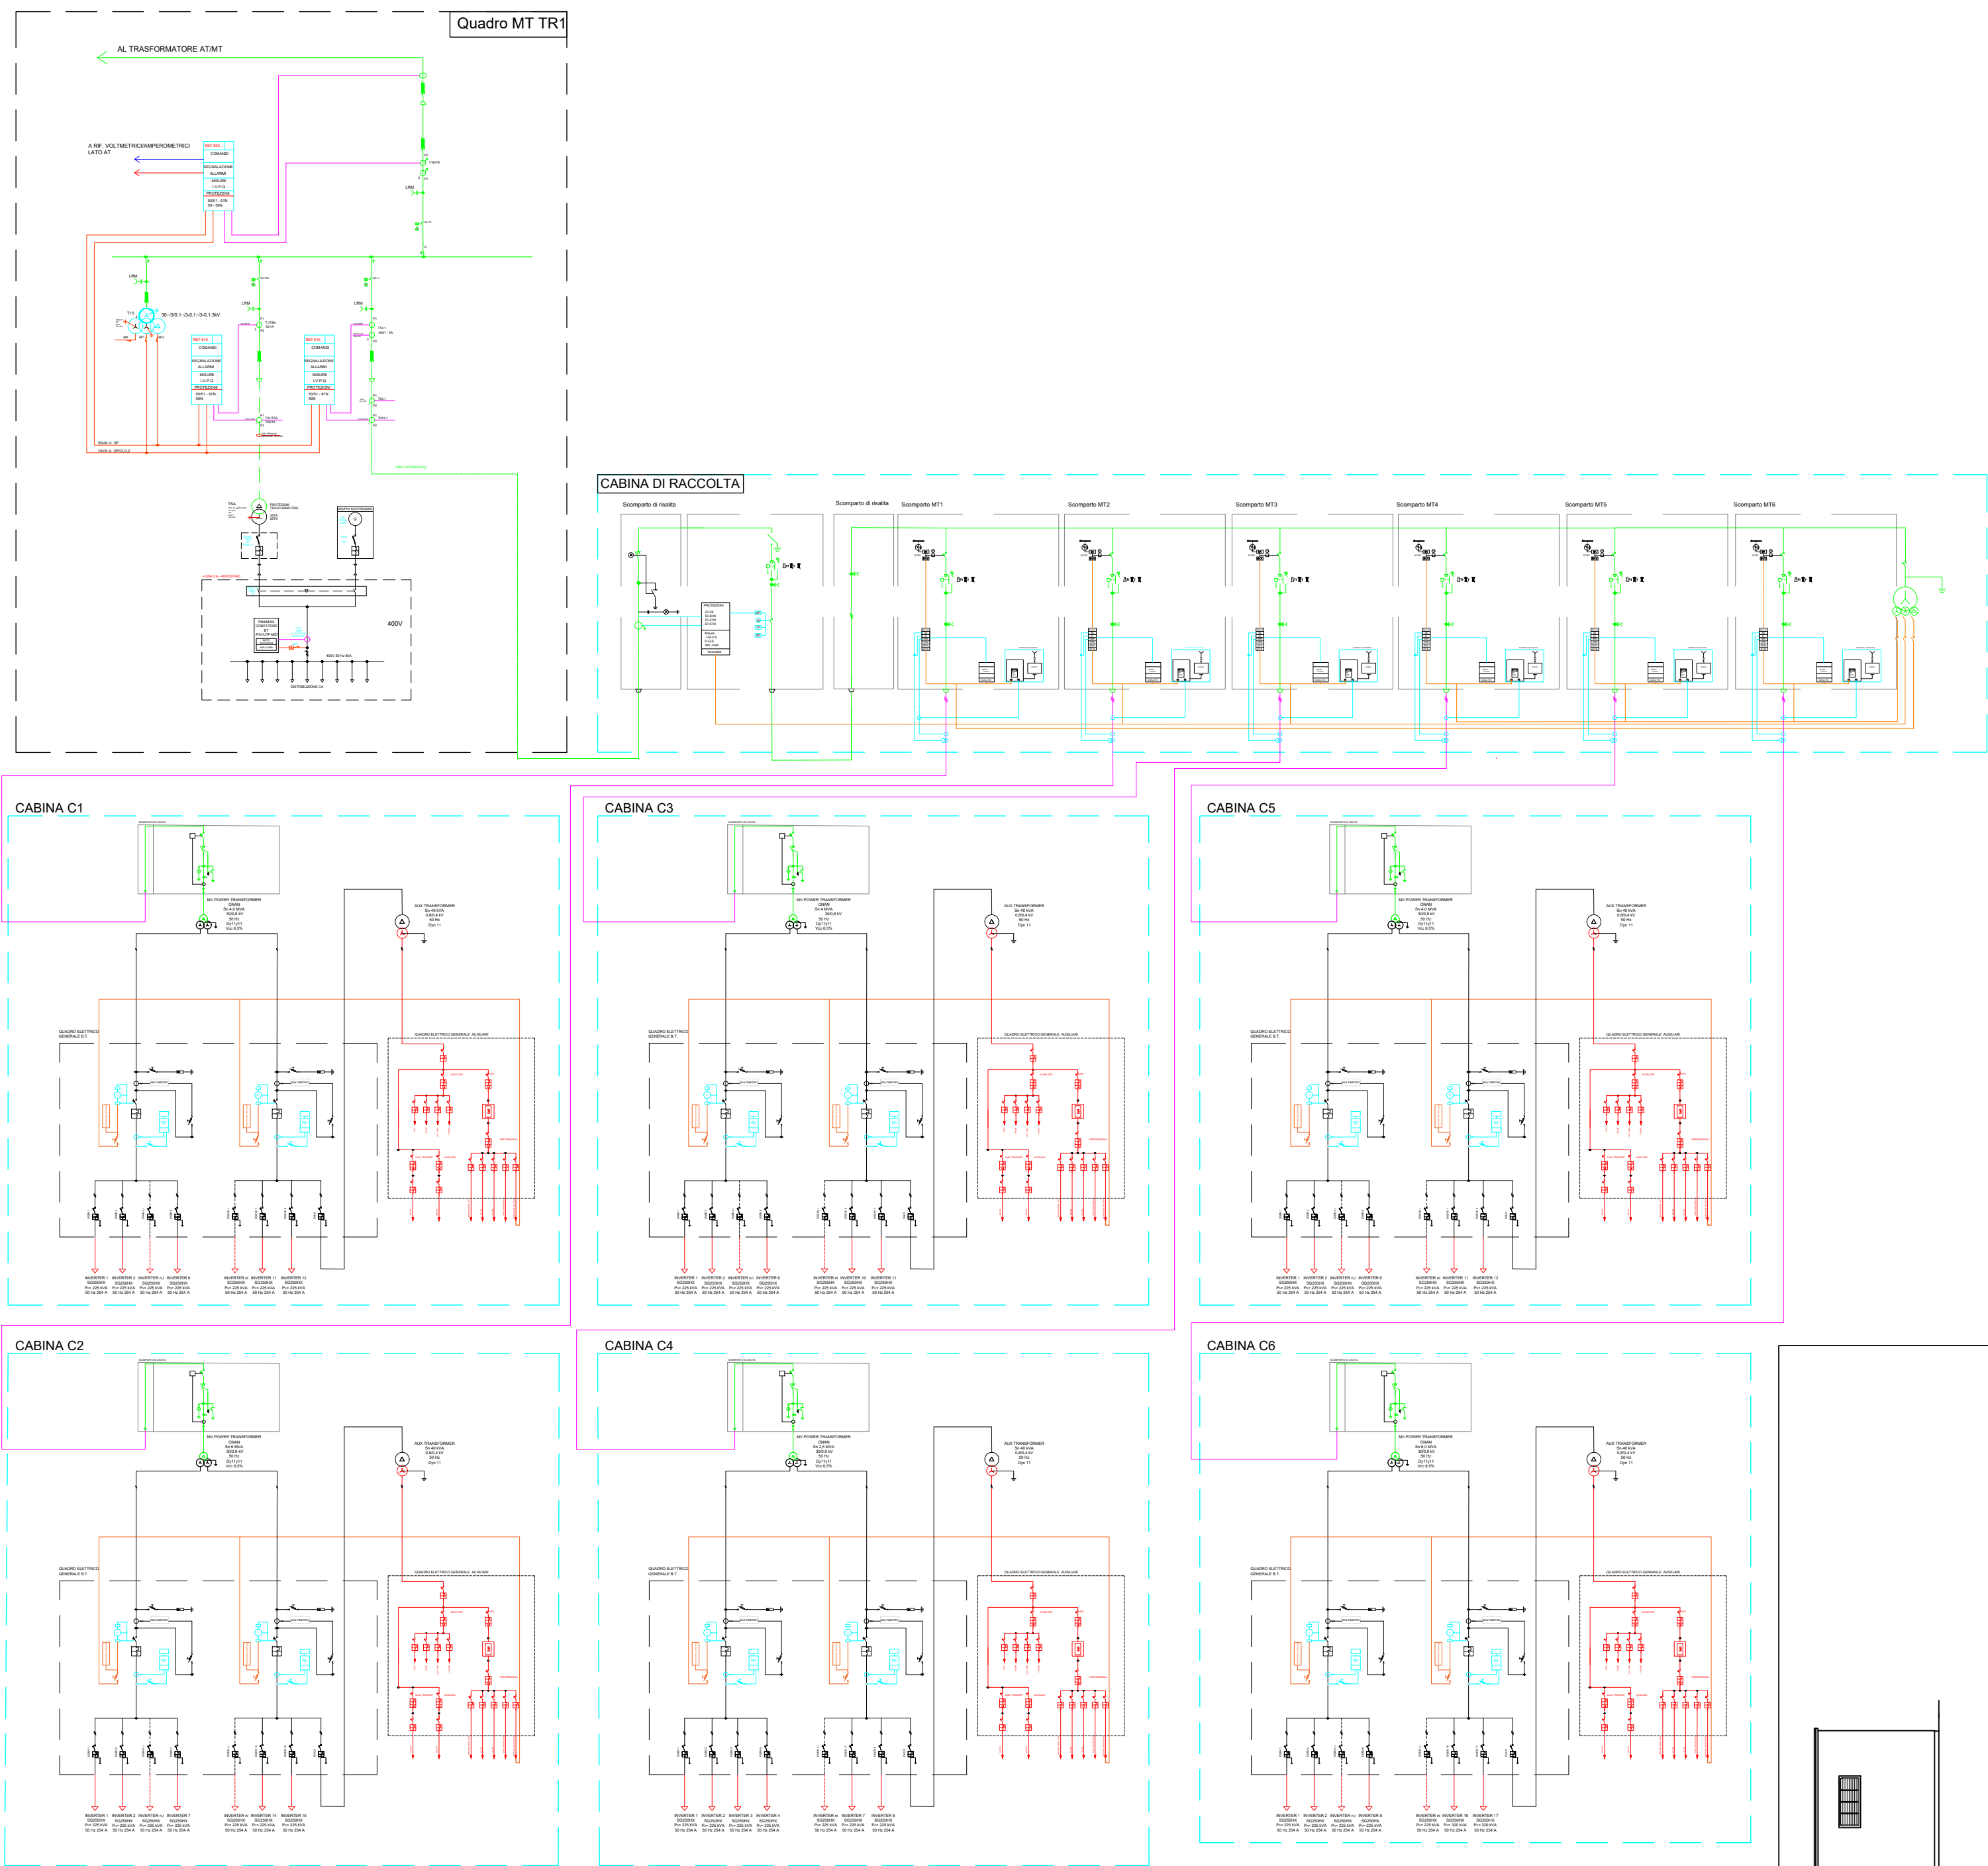

SCHEMA BLOCCHI

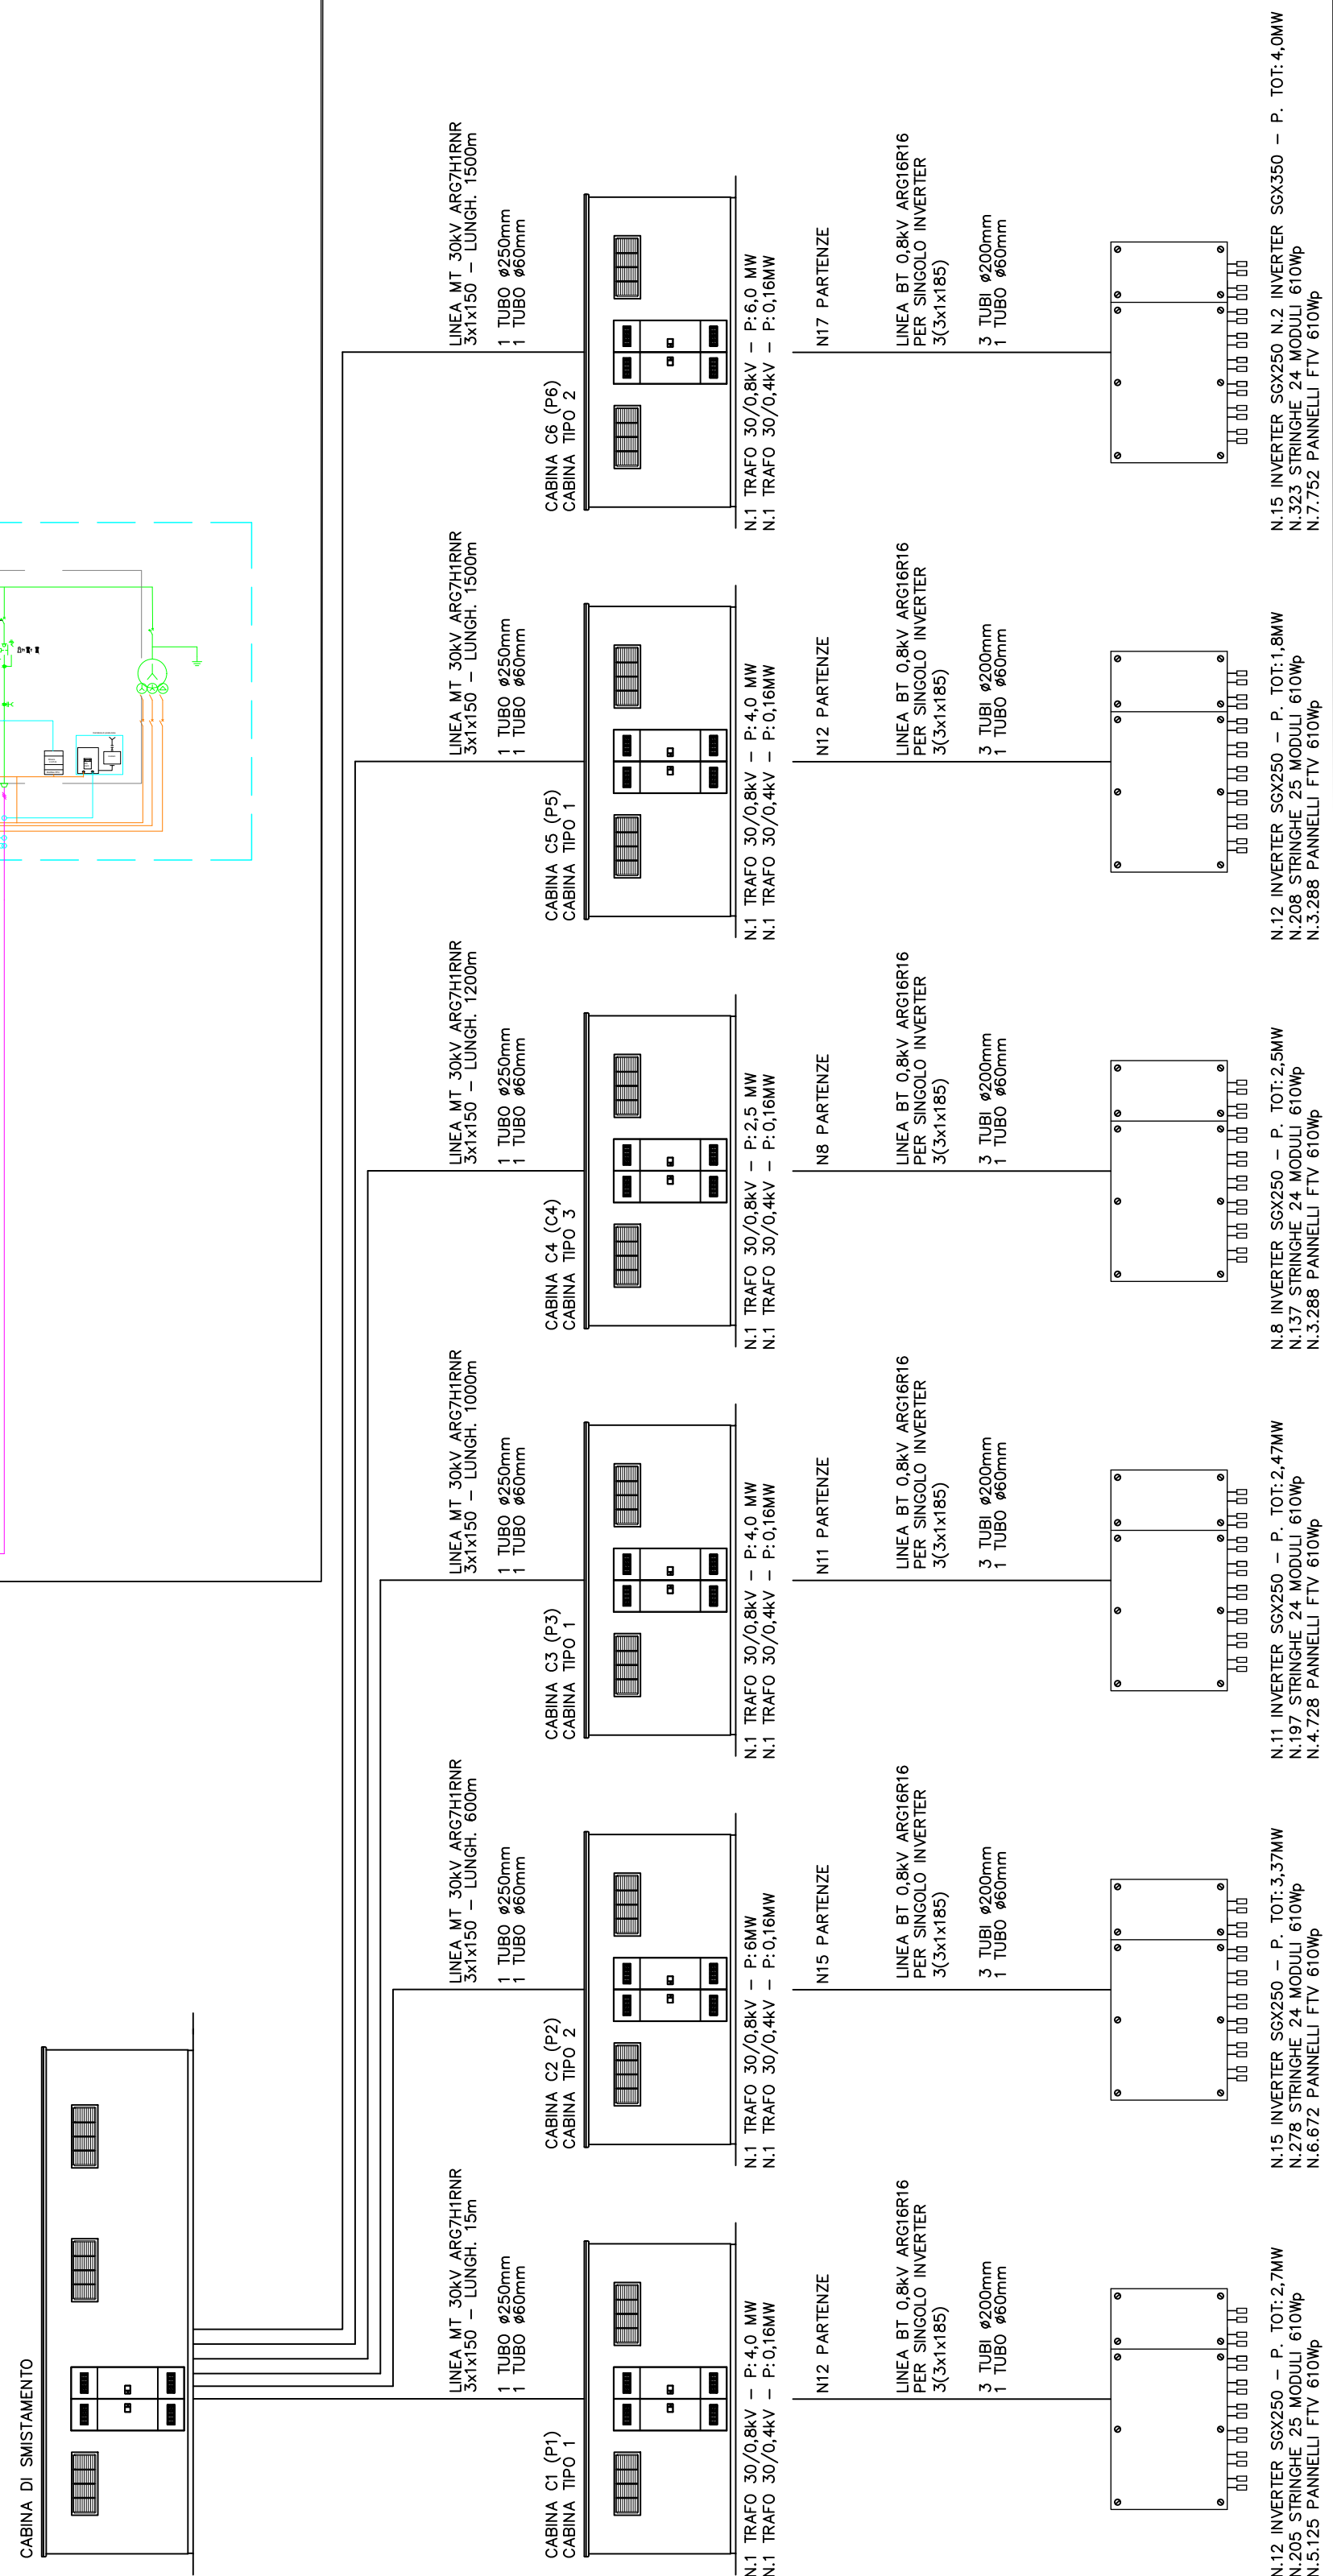

LEGENDA	IEC	ANSI		
	26	26	RILEVATORE SOVRATEMPERATURA	I
	27	27	RELAY DI MINIMA TENSIONE	Io
	28A	28A	TERMORESISTENZE OLIO	V
	49	49	IMMAGINE TERMICA	Vo
	50	50	RELAY CORRENTE DI CORTOCIRCUITO	cosφ
	50N	50N	RELAY DI SOVRACCARICO NEL NEUTRO	WvVARb
	51	51	RELAY DI SOVRACCARICO NEL NEUTRO	WvVARb
	51N	51N	RELAY DI SOVRACCARICO NEL NEUTRO	WvVARb
	59	59	RELAY DI SOVRATENSIONE	
	59N	59N	SOVRATENSIONE PER GUASTO A TERRA	
	63	63	VALVOLA DI SICUREZZA RILIEVO PRESSIONE	
	67N	67N	RELAY DIREZIONALE DI TERRA	
	74C	74C	RELAY FLUSSO OLIO	
	81HF	81HF	RELAY SOVRAFREQUENZA	
	81LF	81LF	RELAY BASSA FREQUENZA	
	86	86	RELAY DI BLOCCO	
	87T	87T	RELAY DIFFERENZIALE TRASFORMATORE	
	90	90	REGOLATORE DI TENSIONE	
	99	99	RELAY LIVELLO OLIO	
	79	79	RELAY RICHIUSURA	
	97	97	RELAY BUCHHOLS	

DATI TECNICI	
POTENZA COMPLESSIVA INVERTER FOTOVOLTAICI	17.065 kW
MODULI INSTALLATI (810 Wp)	32.765 pcs
POTENZA DC CAMPO FOTOVOLTAICO	19.987 kWdc



REGIONE
BASILICATA

COMUNE DI CRACO (MT)

Progettazione della Centrale Solare "Calanchi solari " da 19.987 kWp



Proponente: **conCom**
renewable energy

ConCom Solar Italia 02 S.r.l

Via Gerardo Dottori 85 CAP 06132 PERUGIA (PG)

Titolo: Schema unifilare e schema a blocchi

Progettazione:



AEDES GROUP
ENGINEERING

MARE
RINNOVABILI

N° Elaborato: 55

Cod: PT_13

Scala: Fuori Scala

Tipo di progetto:

- ☐ RILIEVO
- ☐ PRELIMINARE
- ☒ DEFINITIVO
- ☐ ESECUTIVO

Progetto dell'inserimento paesaggistico e mitigazione

Progettista:
Agr. Fabrizio Cembalo Sambiase
Arch. Alessandro Visalli

Collaboratori:
Agr. Rosa Verde
Urb. Patrizia Ruggiero
Urb. Daniela Marrone

Progettazione elettrica e civile

Progettista:
Ing. Rolando Roberto
Ing. Marco Balzano


Collaboratori:
Ing. Simone Bonacini
Ing. Giselle Roberto

Consulenza geologia

Geol. Gaetano Ciccarelli

Consulenza archeologia

Archeol. Claudia Concetta Costa

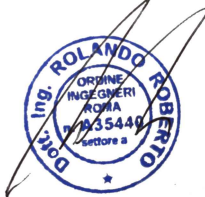

Rev.	descrizione	data	formato	elaborato da	controllato da	approvato da
		Novembre 2021	A1	Rolando Roberto	Giselle Roberto	Rolando Roberto