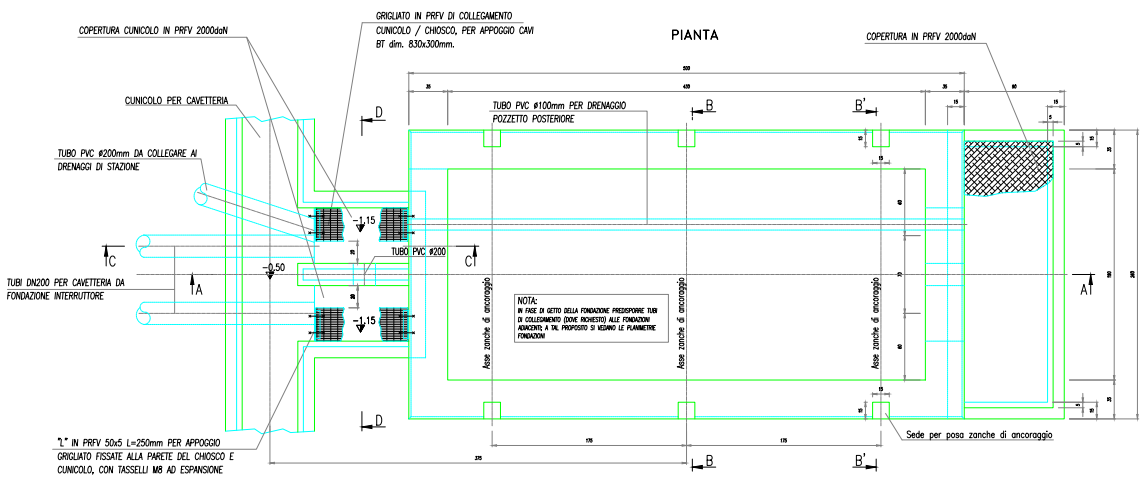

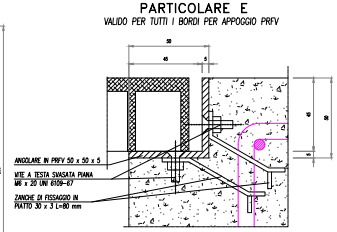

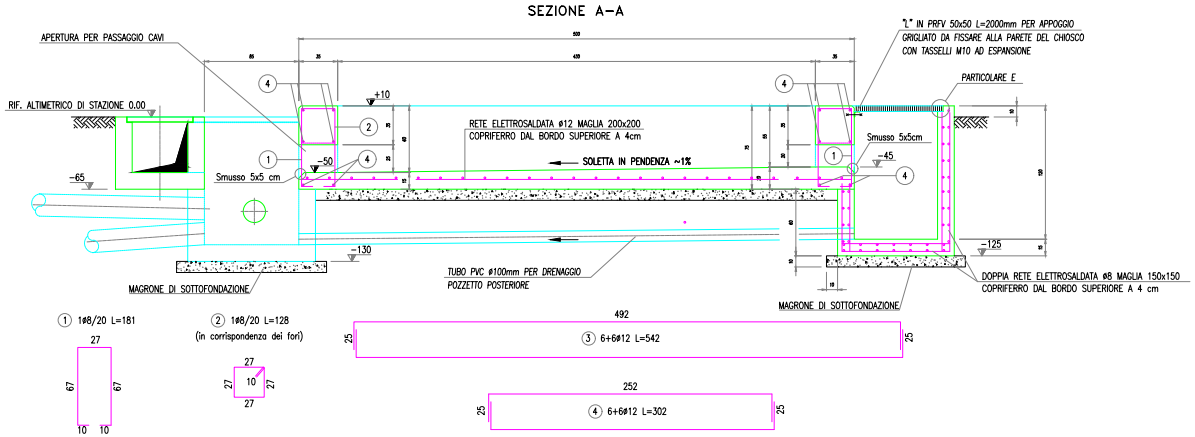

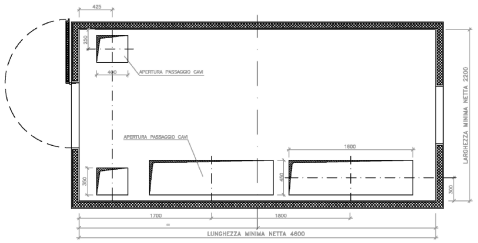

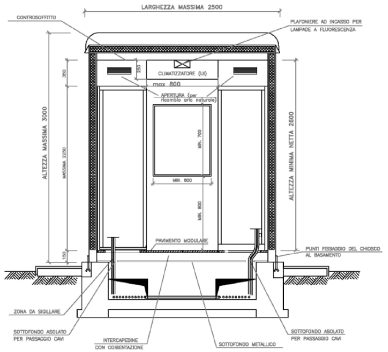

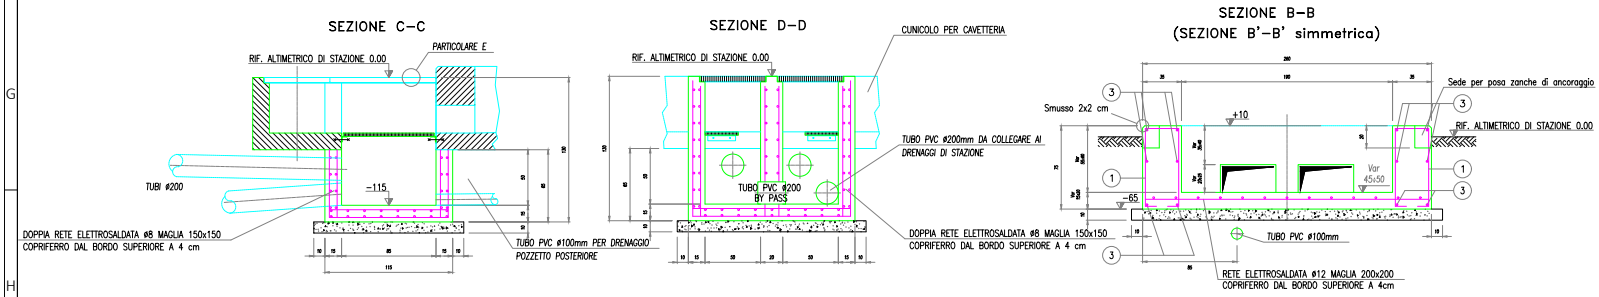

CEMBALO SAMBIASE SANSEVE, FABRIZIO
2021.11.24 11:07:02
CN=CEMBALO SAMBIASE SANSEVE, FABRIZIO
C=IT
O=CNAF
2.5.4.17=EN. iscr. 774
RSA/2048 bits

ORDINE DEI DOTTORI AGRONOMI E DEI DOTTORI FORESTALI
N. 774
SEZ. A
Prov. NA

DOTTORE AGRONOMO
FABRIZIO
CEMBALO SAMBIASE SANSEV

REGIONE BASILICATA

E DI CRACO (MT)

Proponente: conCom renewable energy — ConCom Solar Italia 02 s.r.l.
Via Gerardo Dottori, 85 - 06132 PERUGIA (PG)

Titolo: Dettaglio Chiosco

46582411M JOSE
PADRO (R: B67618074)
Digitally signed by 46582411M JOSE PADRO (R: B67618074)
Date: 2021.11.24 08:53:43 +01'00'

progetto verde studio di architettura del paesaggio

AEDES GROUP ENGINEERING

MARE RINNOVABILI

N° Elaborato: 66

Cod: PT_24

Scala: --

tipo di progetto:
- ○ RILIEVO
- ○ PRELIMINARE
- ● DEFINITIVO
- ○ ESECUTIVO

Progetto dell'inserimento paesaggistico e mitigazione

Progettista:
Agr. Fabrizio Cembalo Sambiase
Arch. Alessandro Visalli

Collaboratori:
Agr. Rosa Verde
Urb. Patrizia Ruggiero
Urb. Daniela Marrone

Progettazione elettrica e [illegible]

Progettista:
Ing. Rolando Roberto
Ing. Marco Balzano

Collaboratori:
Ing. Simone Bonacini
Ing. Giselle Roberto

Consulenza geologia
Geol. Gaetano Ciccarelli

Consulenza archeologia
Archeol. Claudia Concetta Costa

ORDINE DEGLI INGEGNERI DELLA PROVINCIA DI BARI
Ing. Rolando Roberto
N. 4582

Rev.	descrizione	data	formato	elaborato da	controllato da	approvato da
0	Prima Emissione	Novembre 2021	A1	Marco Gennaro Balzano	Marco Gennaro Balzano	Rolando Roberto

v.04ABSC A1