




Progetto di mitigazione: dettagli tipologici    scala 1:5.000

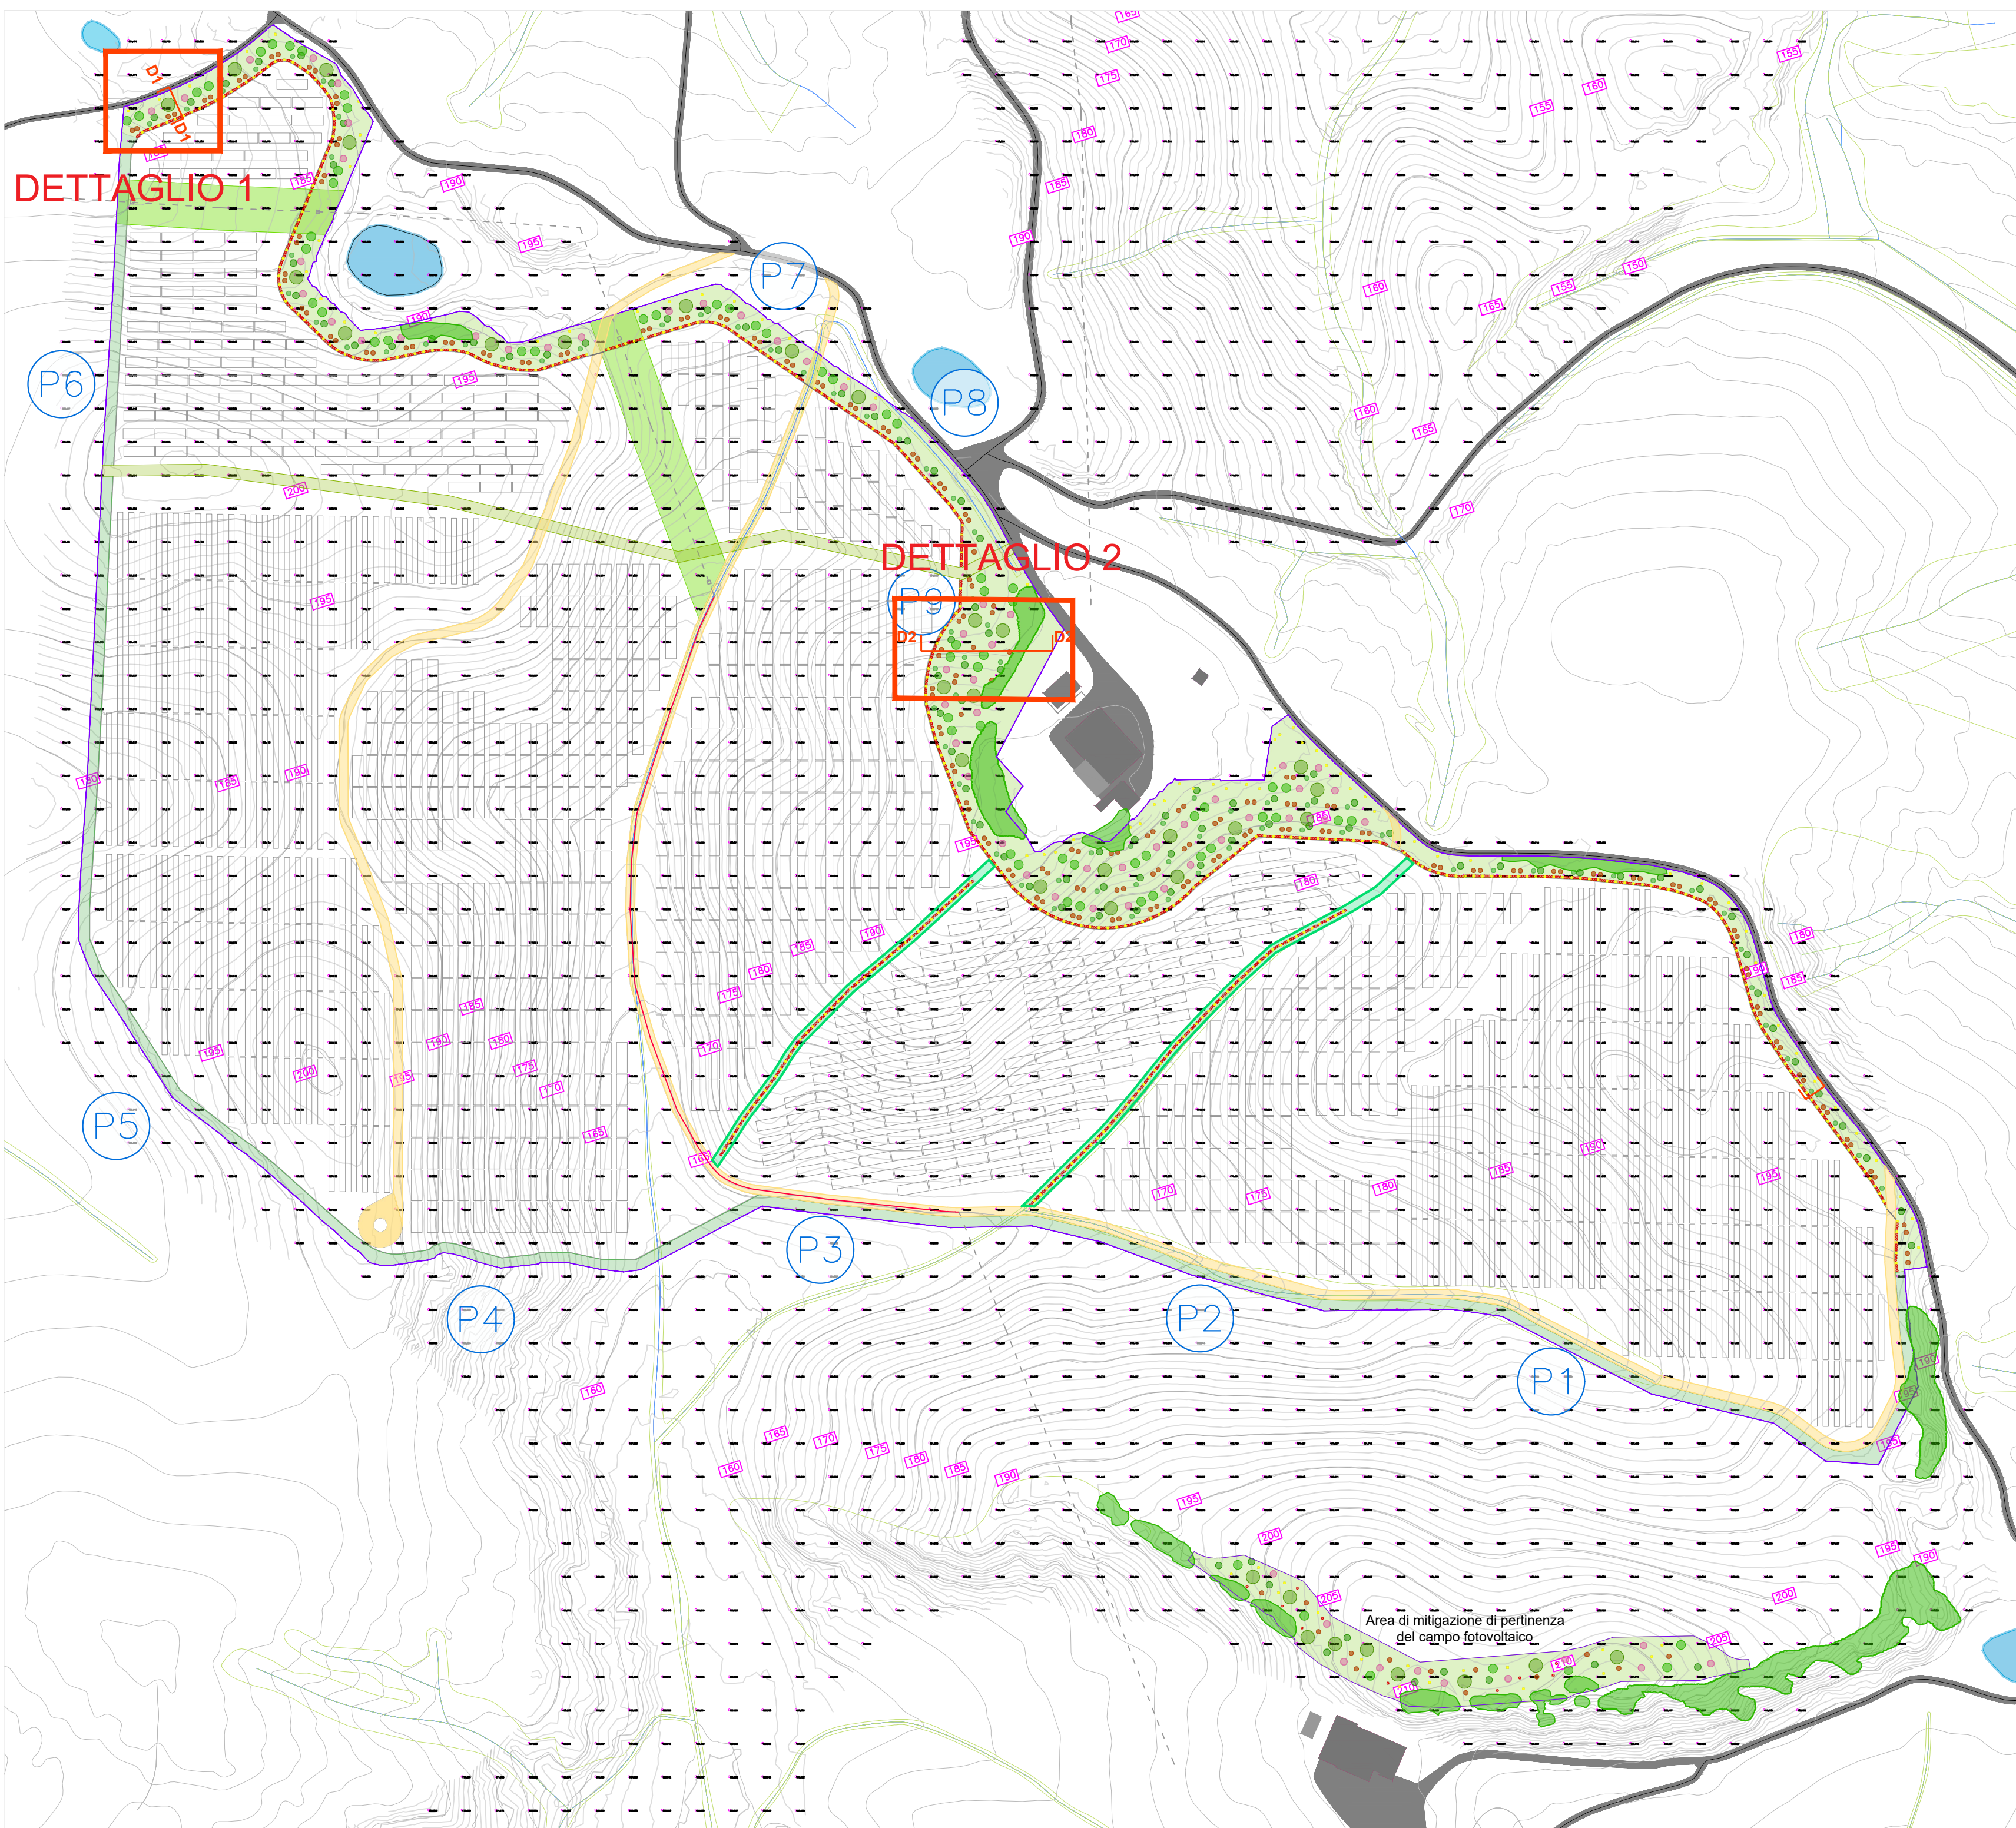

AREA 1    Scala 1:200

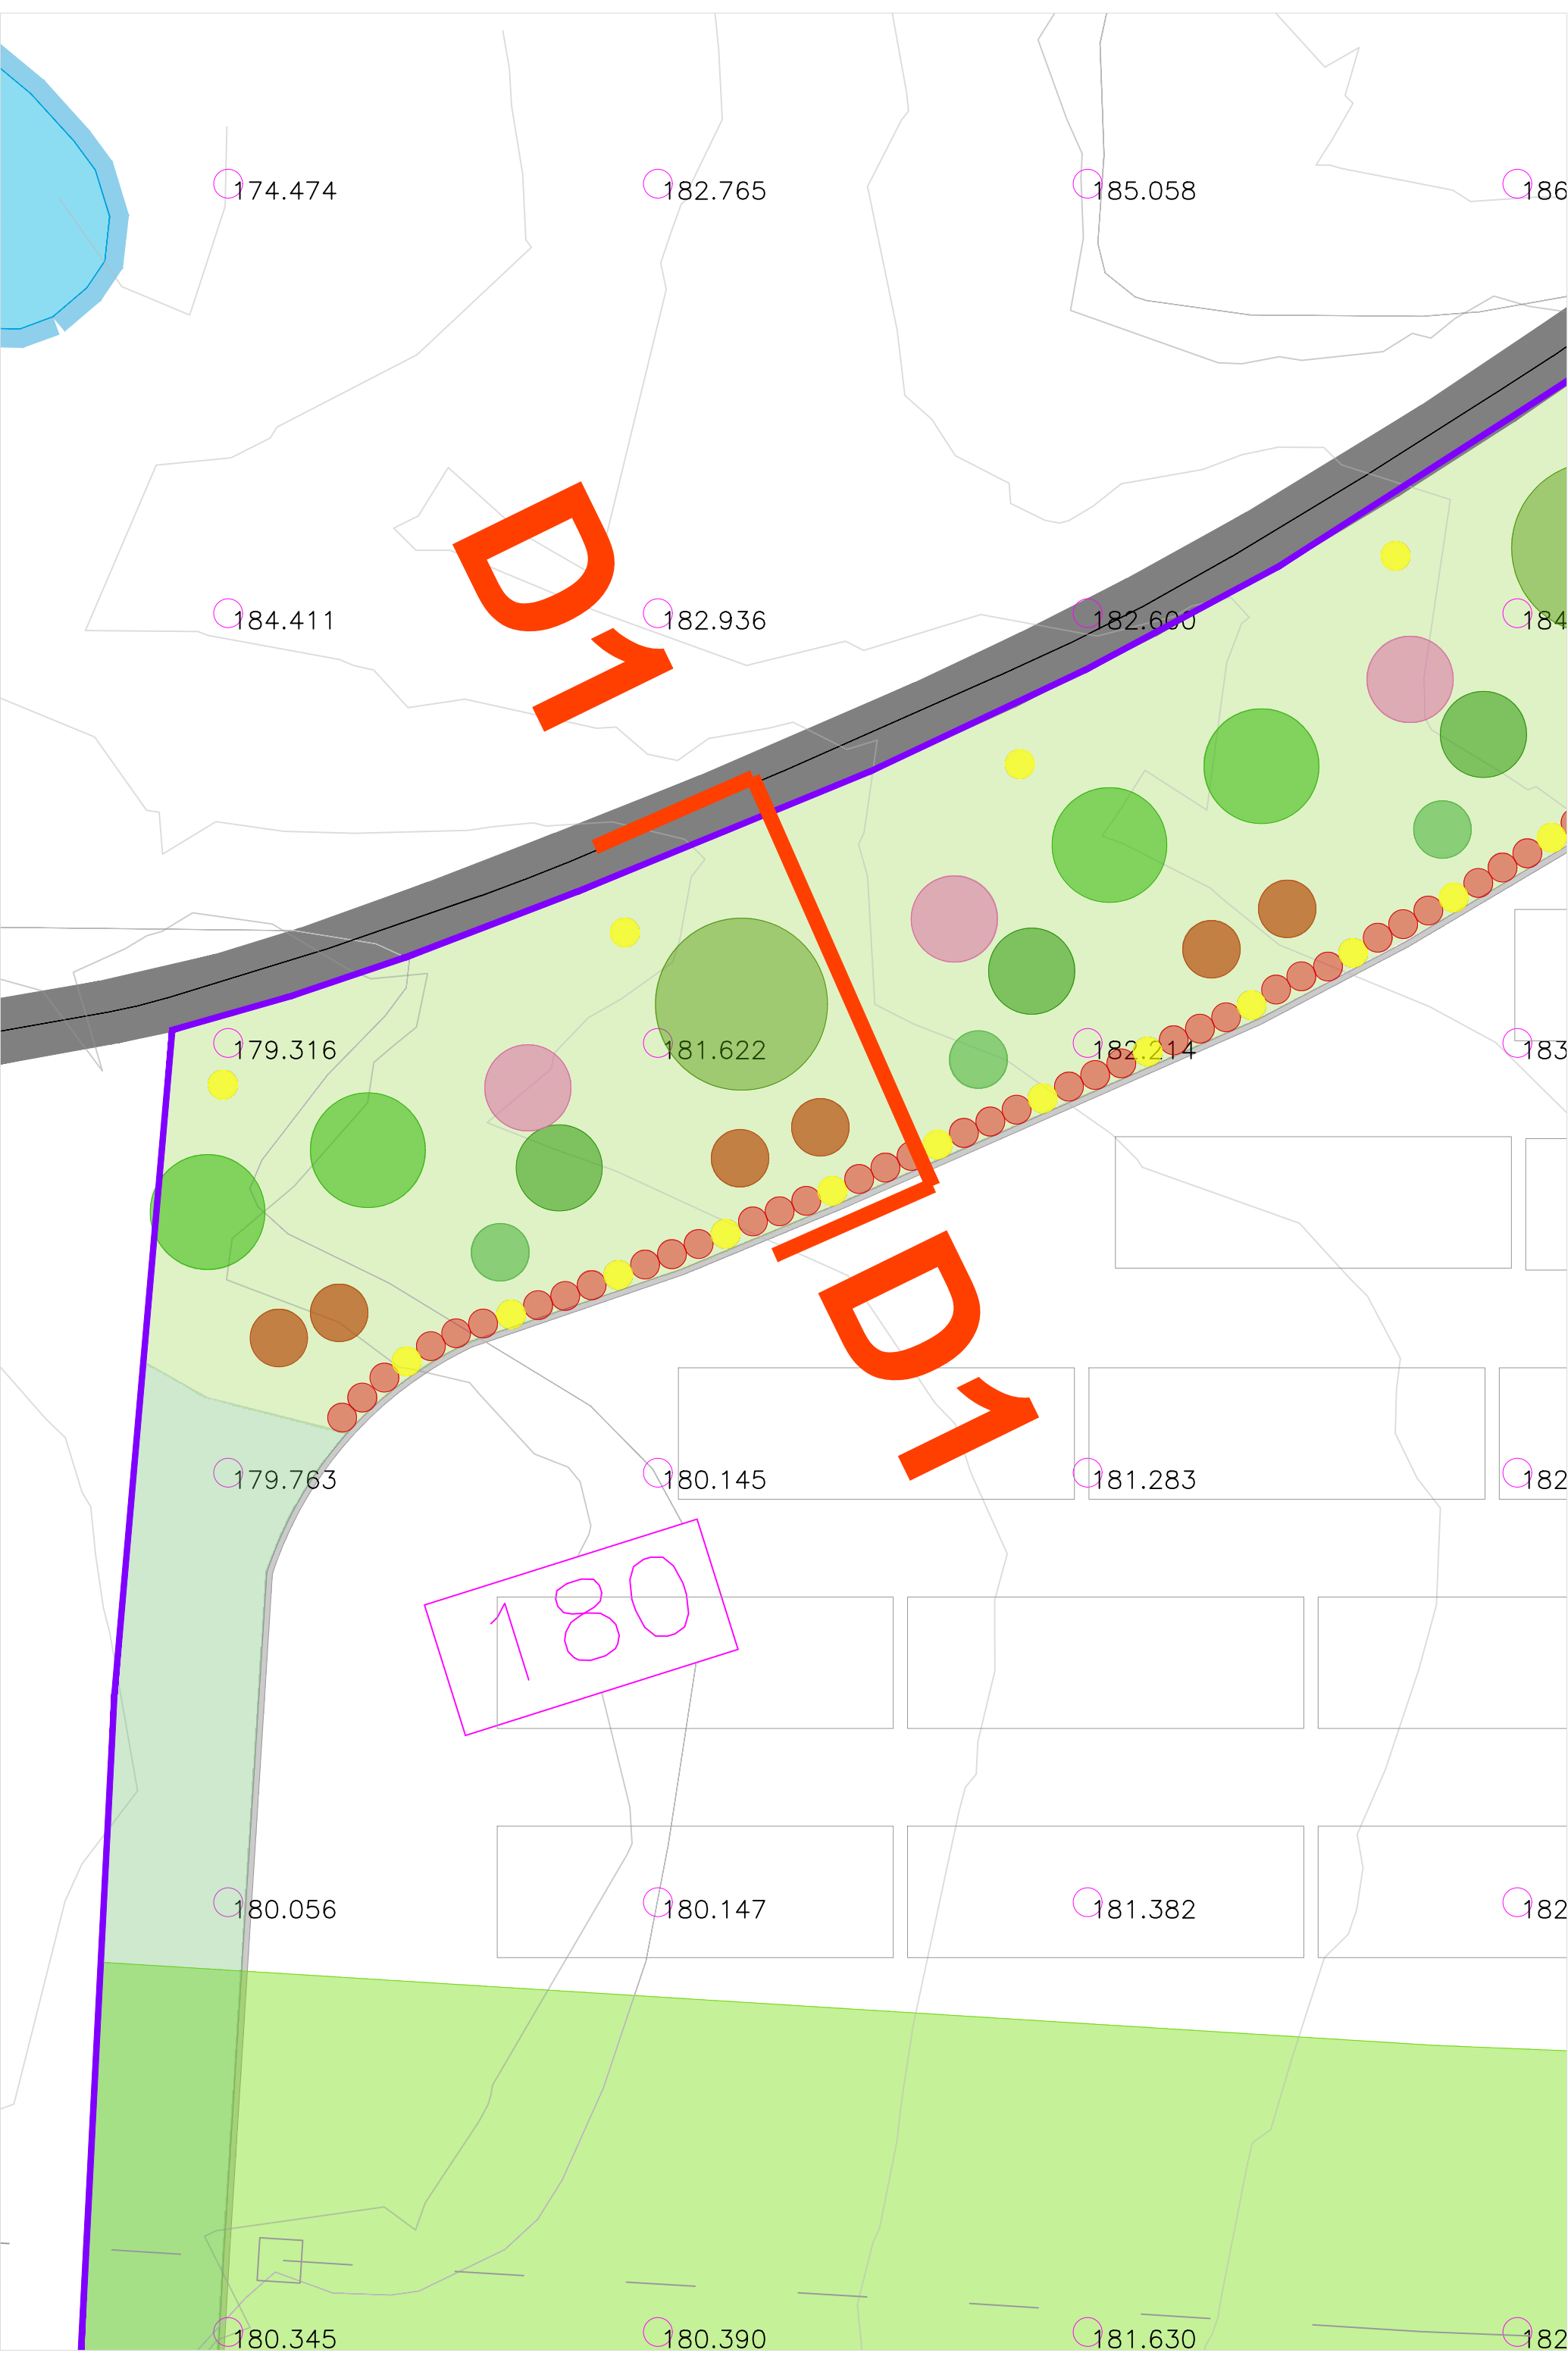

Dettaglio D1    Scala 1:100

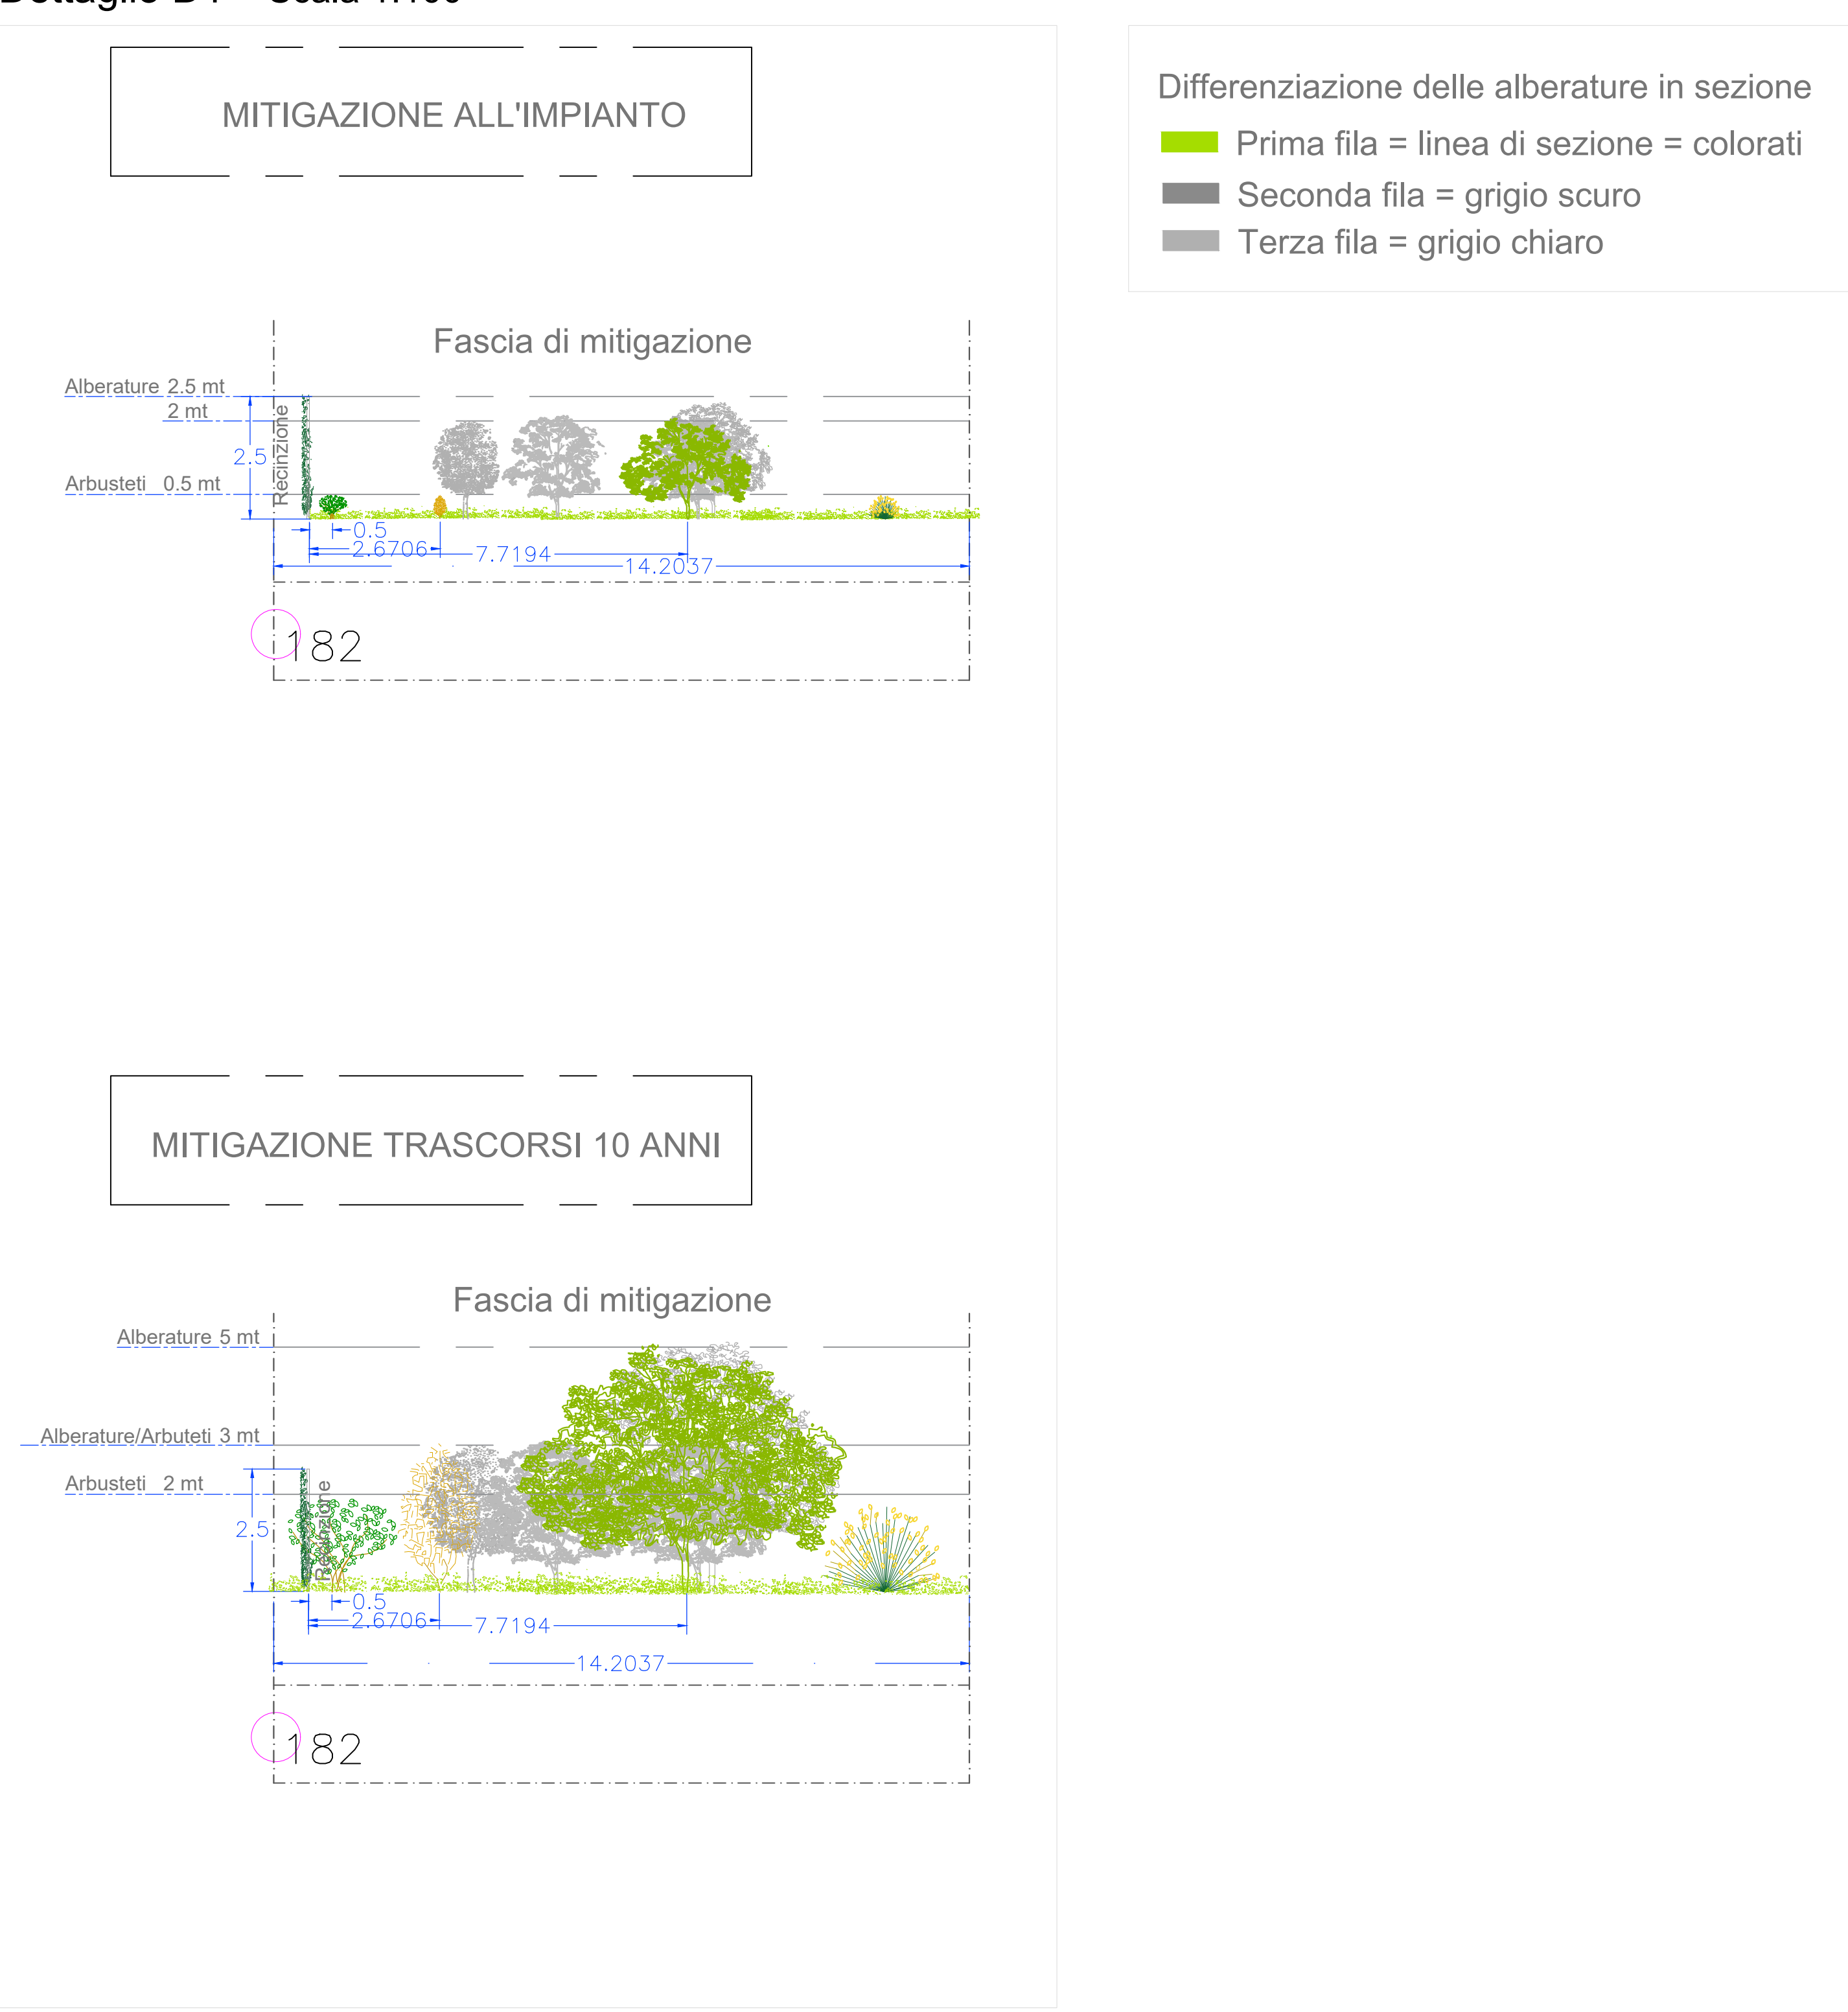


AREA 2    Scala 1:200



Dettaglio D2    Scala 1:100

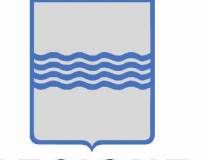

**REGIONE  
BASILICATA**

**COMUNE DI CRACO (MT)**

Progettazione della Centrale Solare "Calanchi solari " da 19.987 kWp



Proponente: **conCom** renewable energy ConCom Solar Italia 02 S.r.l.  
Via Gerardo Dottori 85 CAP 06132 PERUGIA (PG)

**Titolo: progetto di mitigazione : Dettagli tipologici**

|   |   |   |
|---|---|---|
| <b>Progettazione:</b><br> <b>progetto<br/>verde</b><br>studio di architettura del paesaggio                                                              | <b>N° Elaborato: 23</b>   | <b>Progetto dell'inserimento paesaggistico e mitigazione</b><br><i>Progettista:</i><br>Agr. Fabrizio Cembalo Sambiasi<br>Arch. Alessandro Visali   |
|  <b>AEDES GROUP<br/>ENGINEERING</b><br> <b>MARE<br/>RINNOVABILI</b> | <b>Cod: Tav_VT_13</b>   | <i>Collaboratori:</i><br>Agr. Rosa Tosti<br>Uff. Patrizia Ruggiero<br>Uff. Daniela Mancini   |
| <b>Scala:</b> 1: 2000<br>1:500<br>1:100   | <b>Tipo di progetto:</b><br><input type="radio"/> RILIEVO<br><input type="radio"/> PRELIMINARE<br><input checked="" type="radio"/> DEFINITIVO<br><input type="radio"/> ESECUTIVO | <b>Progettazione elettrica e civile</b><br><i>Progettista:</i><br>Ing. Roberto Roberto<br>Ing. Marco Bili<br><i>Collaboratori:</i><br>Ing. Simone Bi<br>Ing. Giselle Ro<br><i>Consulenza e</i><br>Geol. Gianfranco<br><i>Consulenza a</i><br>Arch. Claudio |

| Rev. | descrizione | data          | formato | elaborato da      | controllato da    | approvato da              |
|------|-------------|---------------|---------|-------------------|-------------------|---------------------------|
|      |             | Novembre 2021 | A0 +    | Patrizia Ruggiero | Alessandro Visali | Fabrizio Cembalo Sambiasi |