



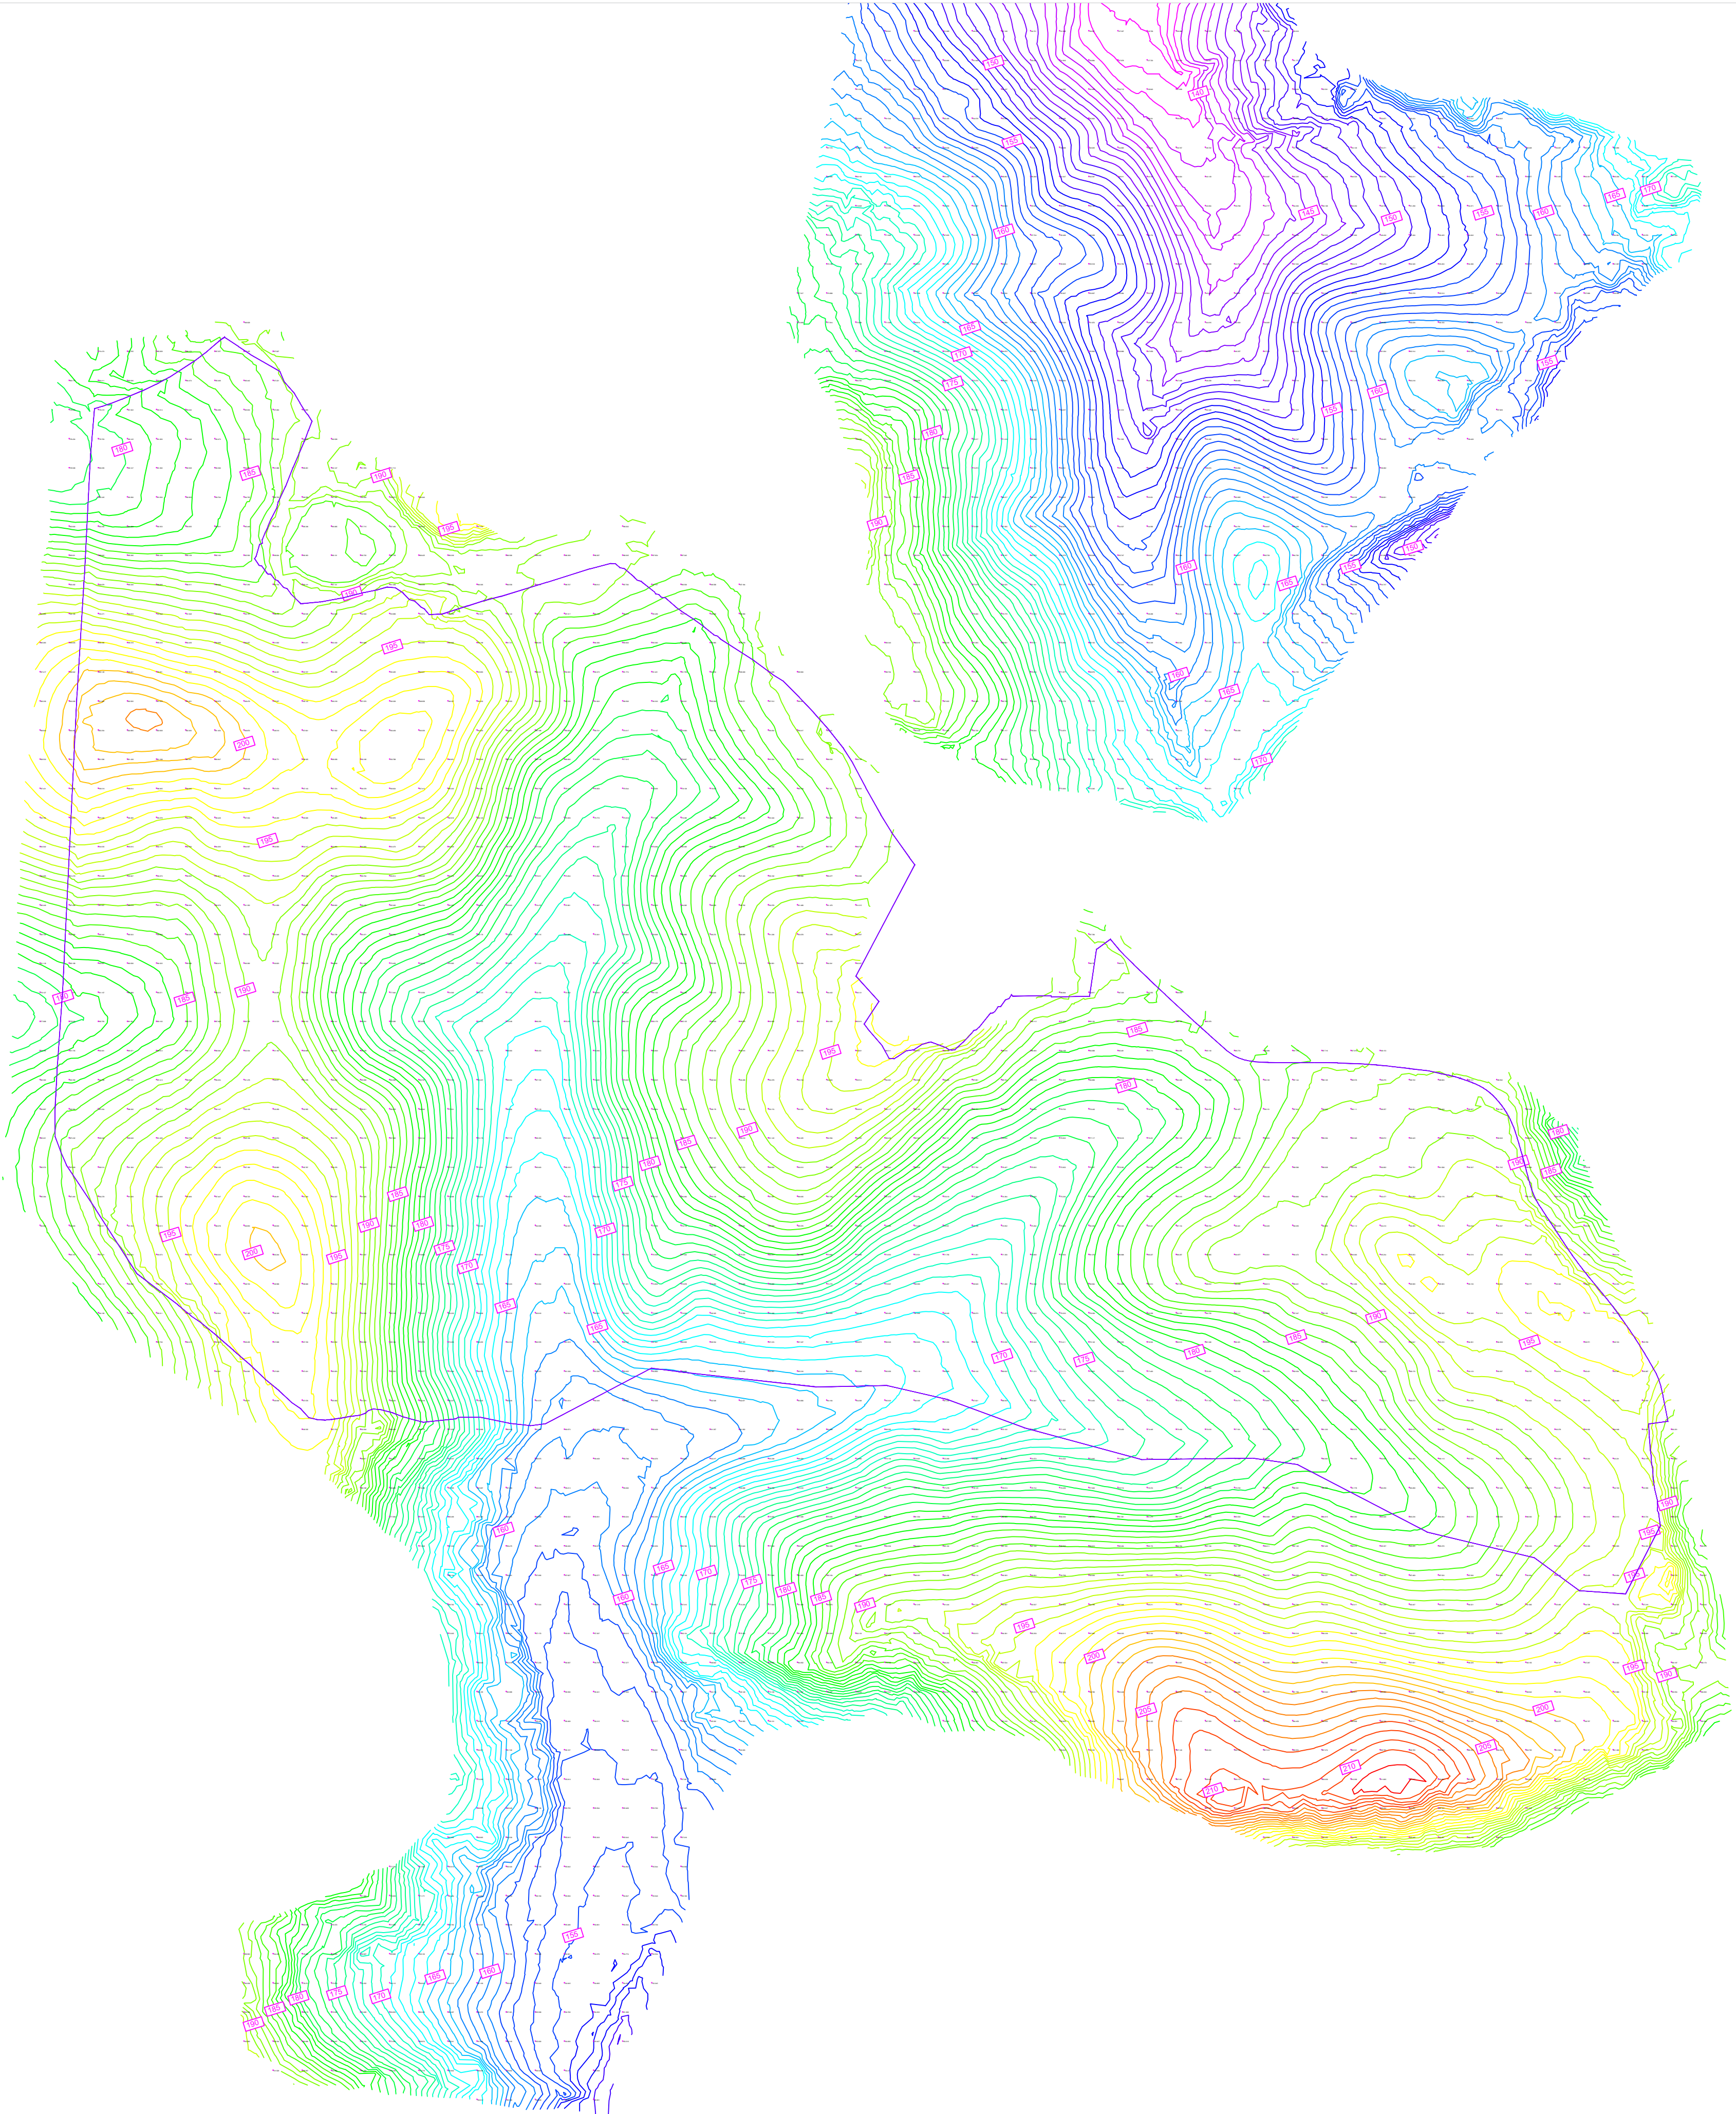

Area di progetto

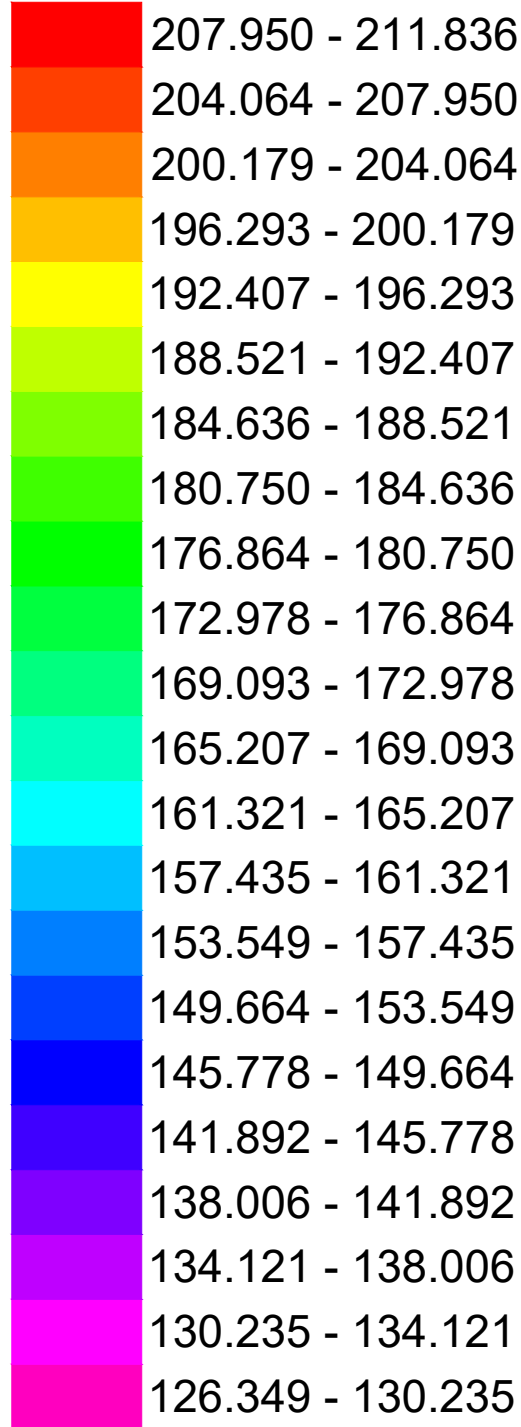



REGIONE
BASILICATA

COMUNE DI CRACO (MT)

Progettazione della Centrale Solare "Calanchi solari " da 19.987 kWp



Proponente:  ConCom Solar Italia 02 S.r.l
Via Gerardo Dottori 85 CAP 06132 PERUGIA (PG)

Titolo: Rilievo topografico

Progettazione:



studio di architettura del paesaggio



AEDES GROUP
ENGINEERING



MARE
RINNOVABILI

N° Elaborato: 43

Cod: Tav_PT_1

Scala: 1: 5000

Tipo di progetto:
☐ RILIEVO
☐ PRELIMINARE
☒ DEFINITIVO
☐ ESECUTIVO

Progetto dell'inserimento paesaggistico e mitigazione

Progettista:
Agr. Fabrizio Cembalo Sambiasi
Arch. Alessandro Visalli

Collaboratori:
Agr. Rosa Verde
Urb. Patrizia Ruggiero
Urb. Daniela Marrone

Progettazione elettrica e civile

Progettista:
Ing. Rolando Roberto
Ing. Marco Balzano

Collaboratori:
Ing. Simone Bonacini
Ing. Giselle Roberto

Consulenza geologia
Geol. Gaetano Ciccarelli

Consulenza archeologia
Archeol. Concetta Claudia Costa

Rev.	descrizione	data	formato	elaborato da	controllato da	approvato da
		Novembre 2021	A1	Giovanni Ippolito	Alessandro Visalli	Fabrizio Cembalo Sambiasi