




SPALLA S1 - Pianta

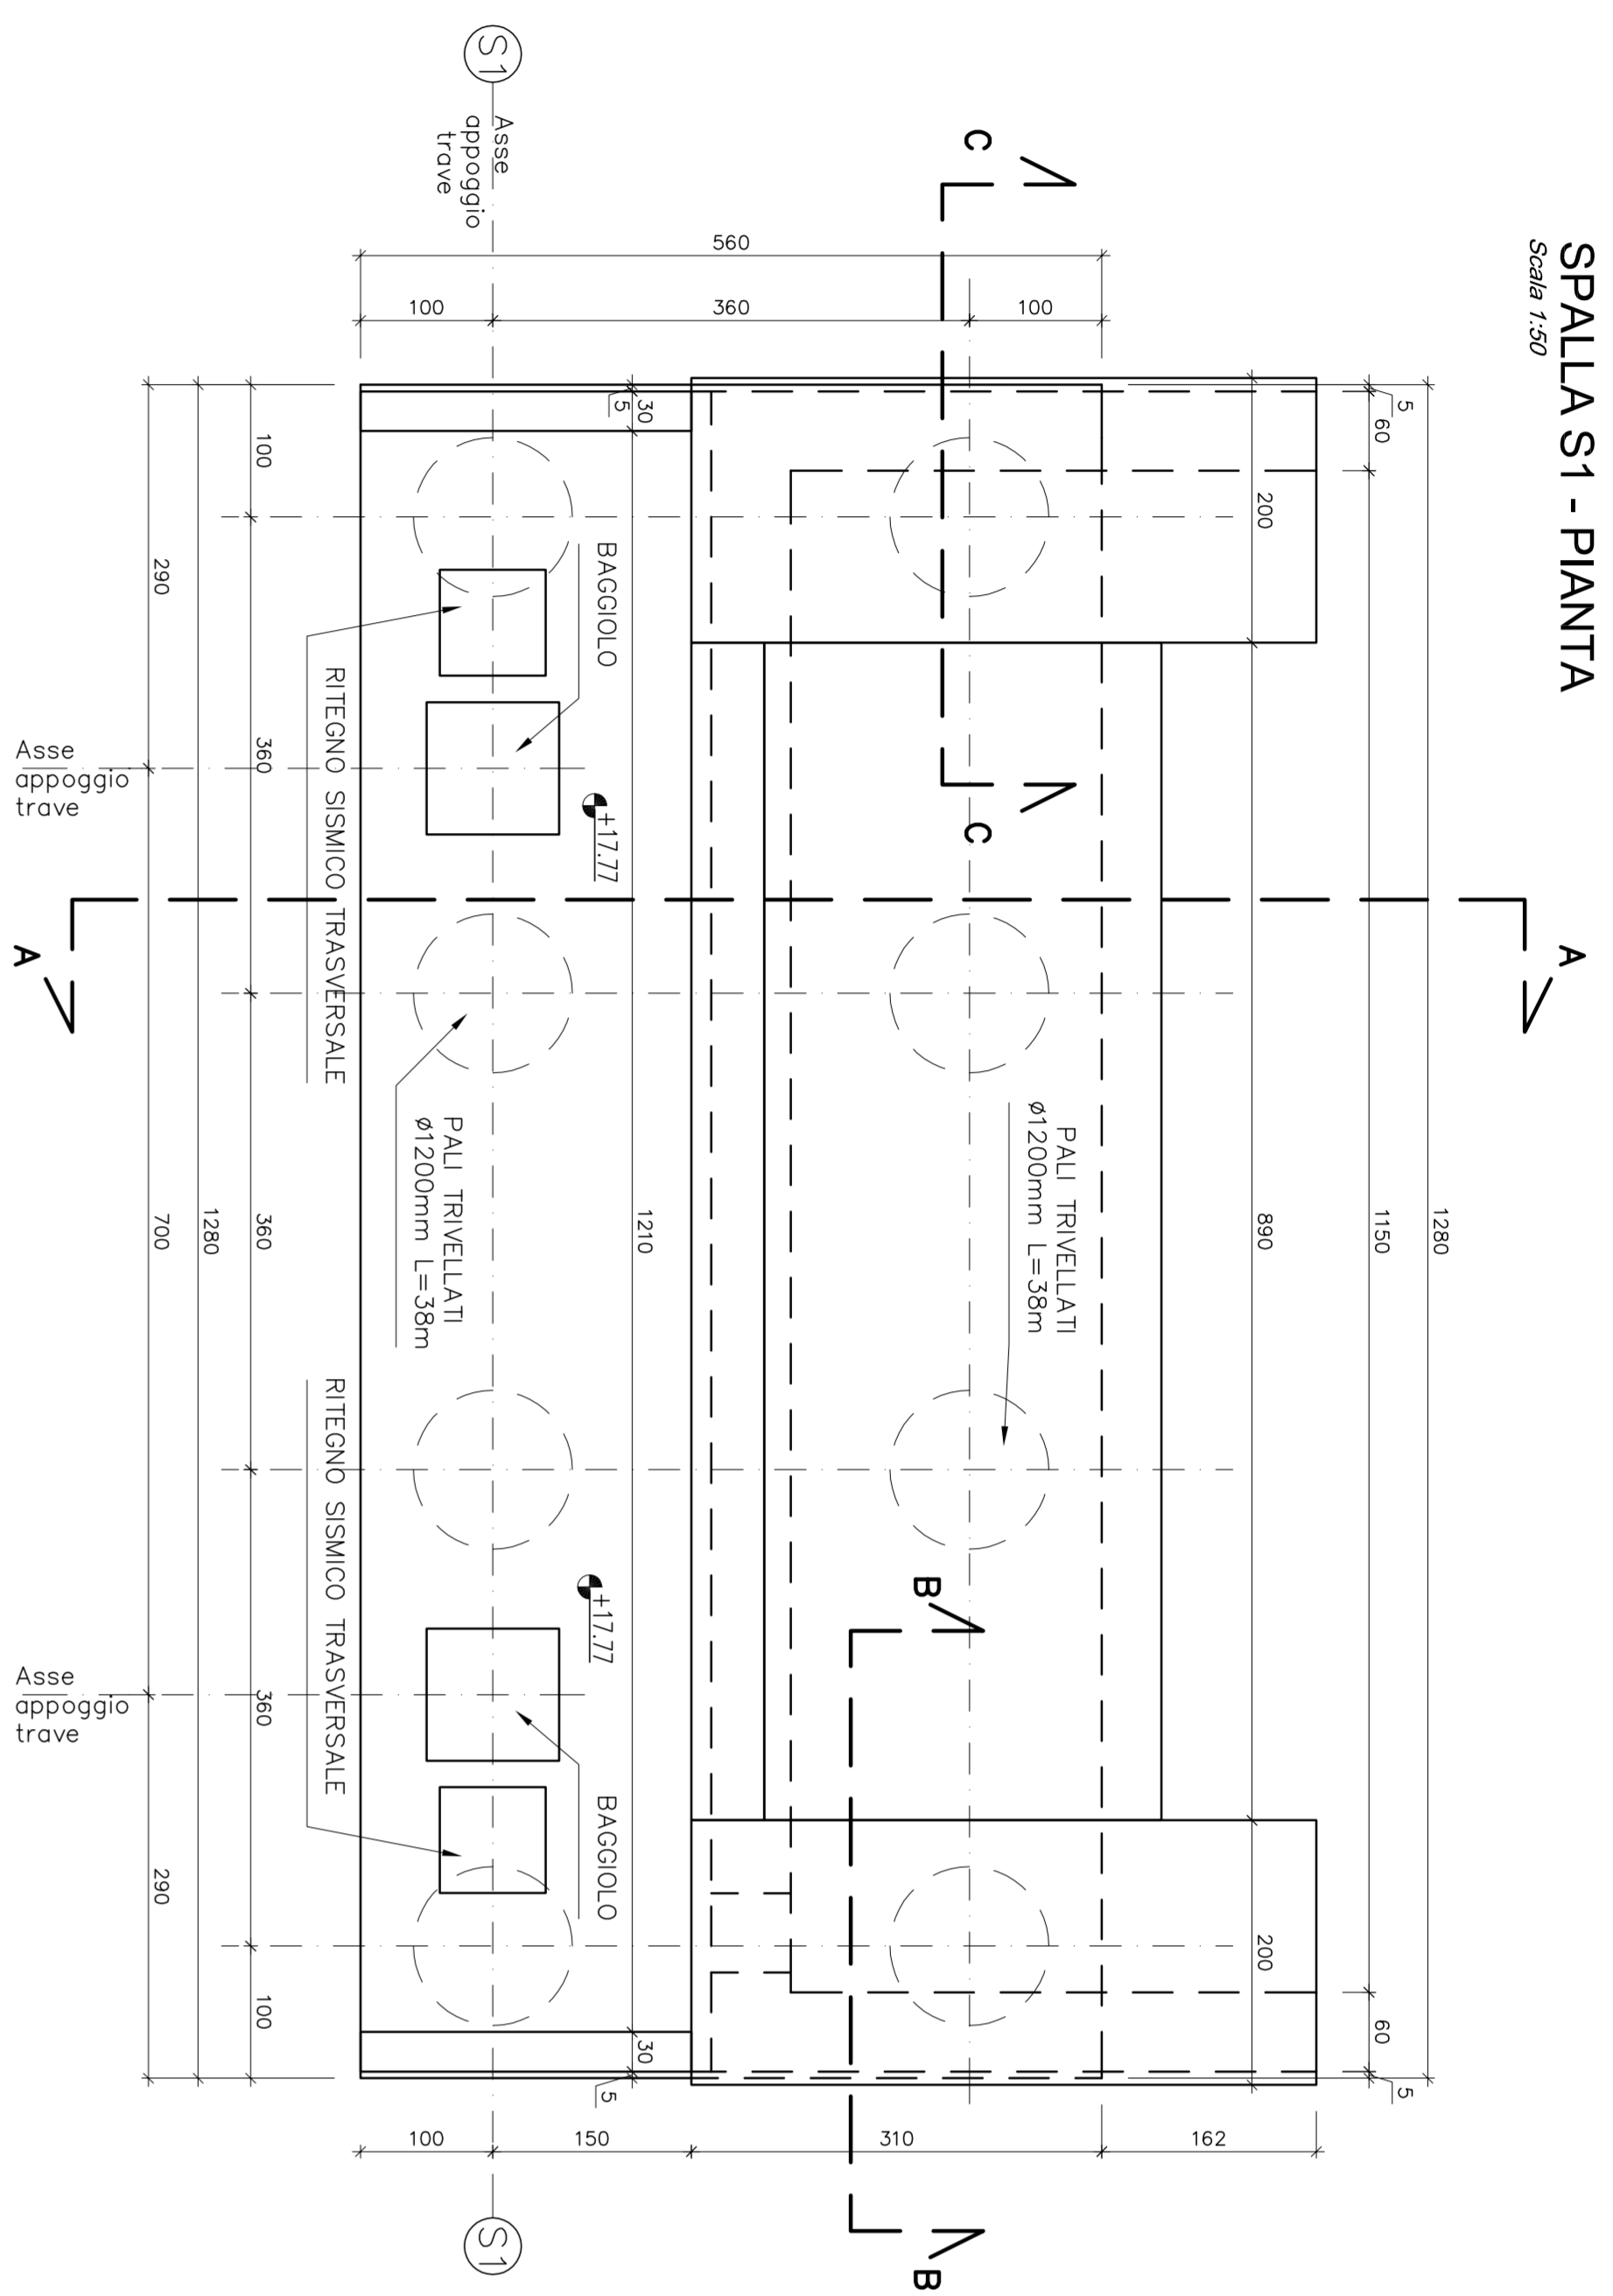


FASI ESECUTIVE SPALLA

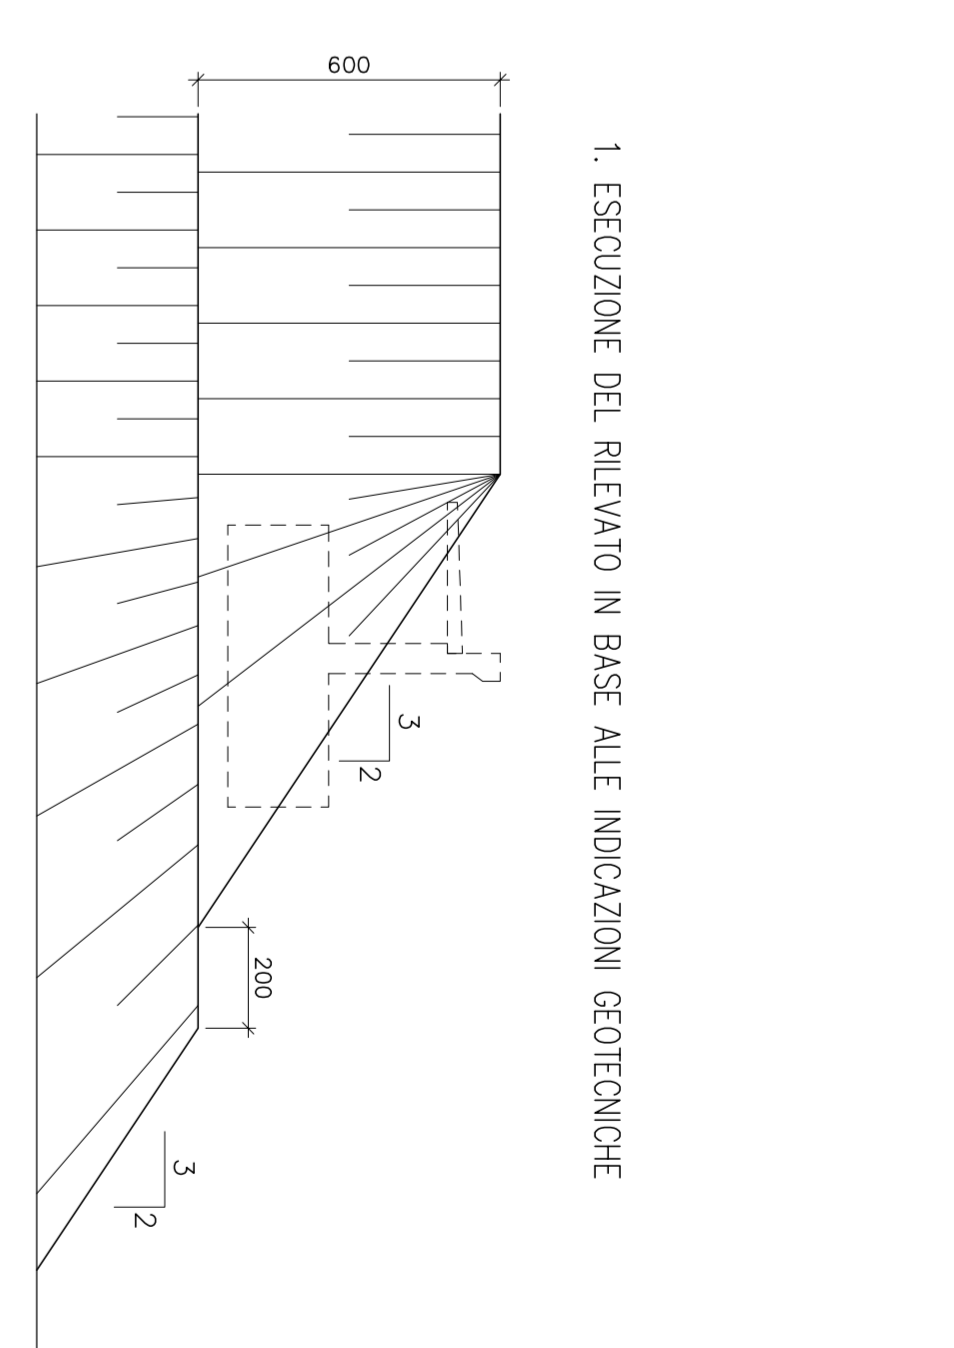


SPALLA S1 SEZIONE C-C

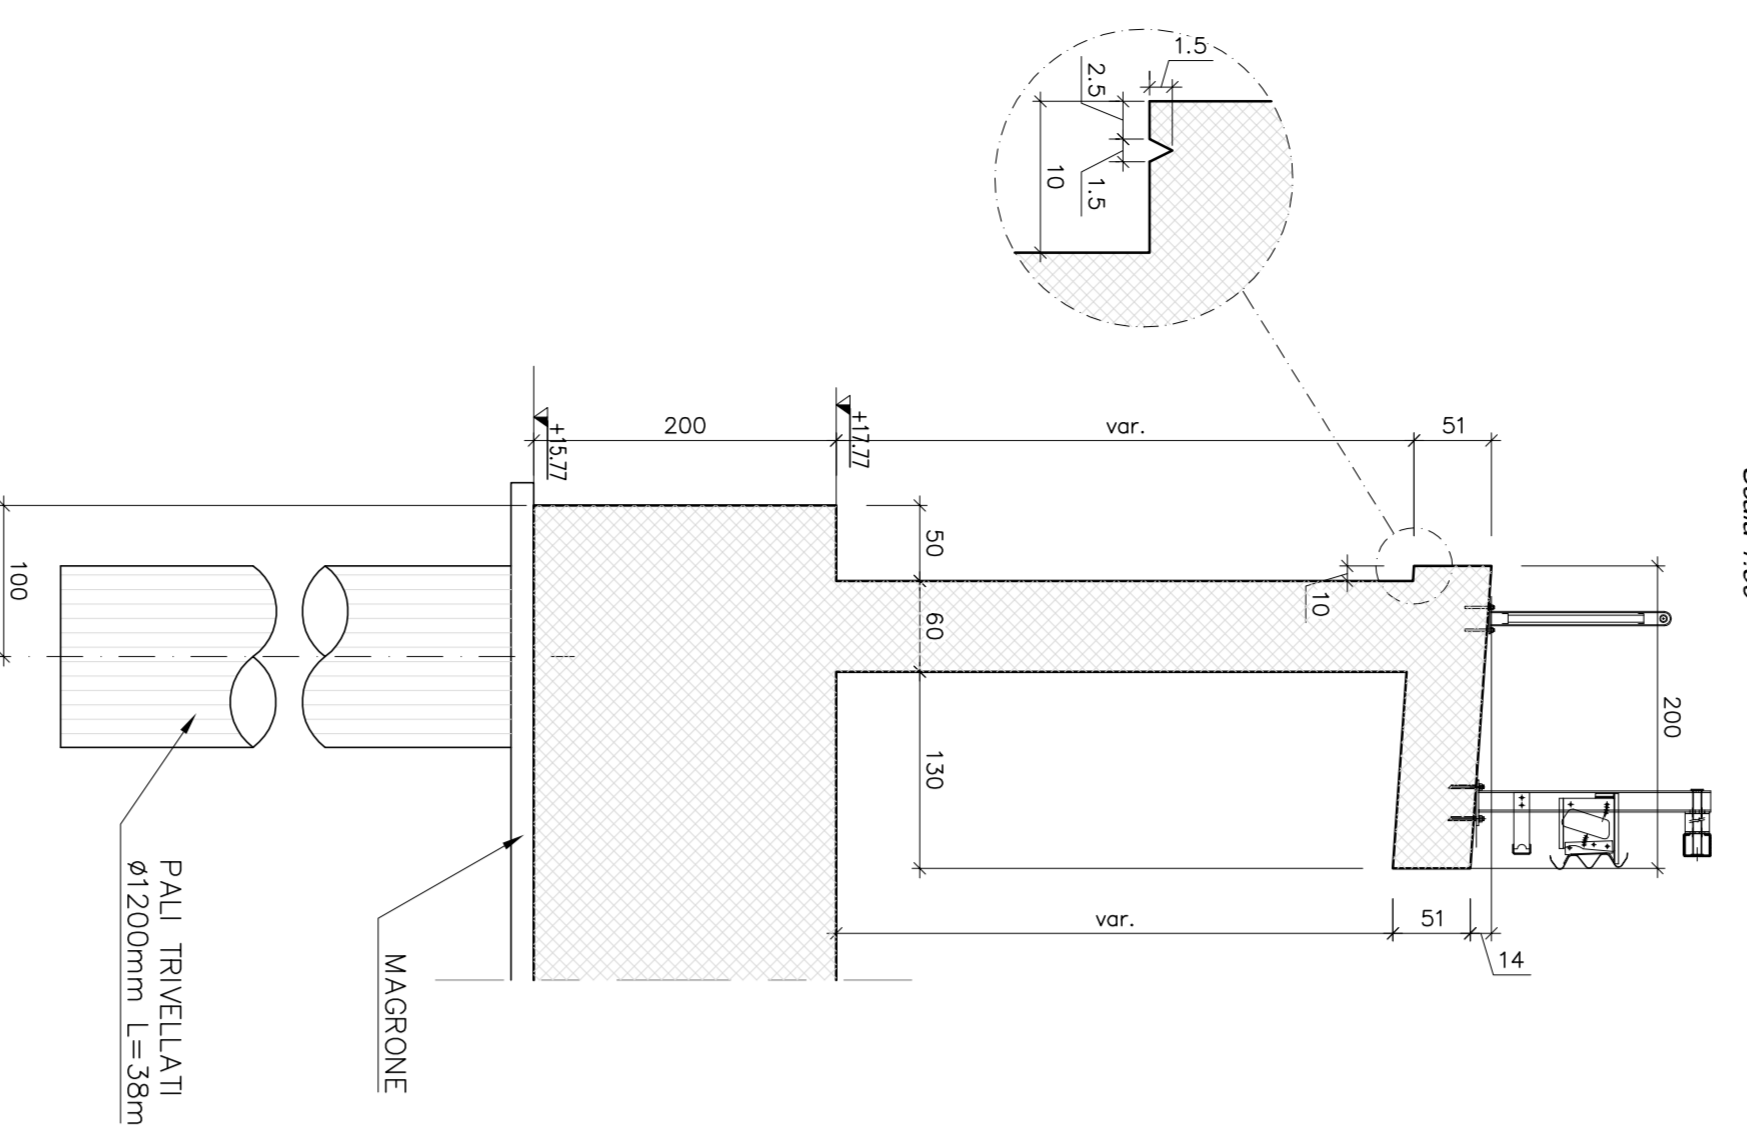


SPALLA S1 - PROSPETTO

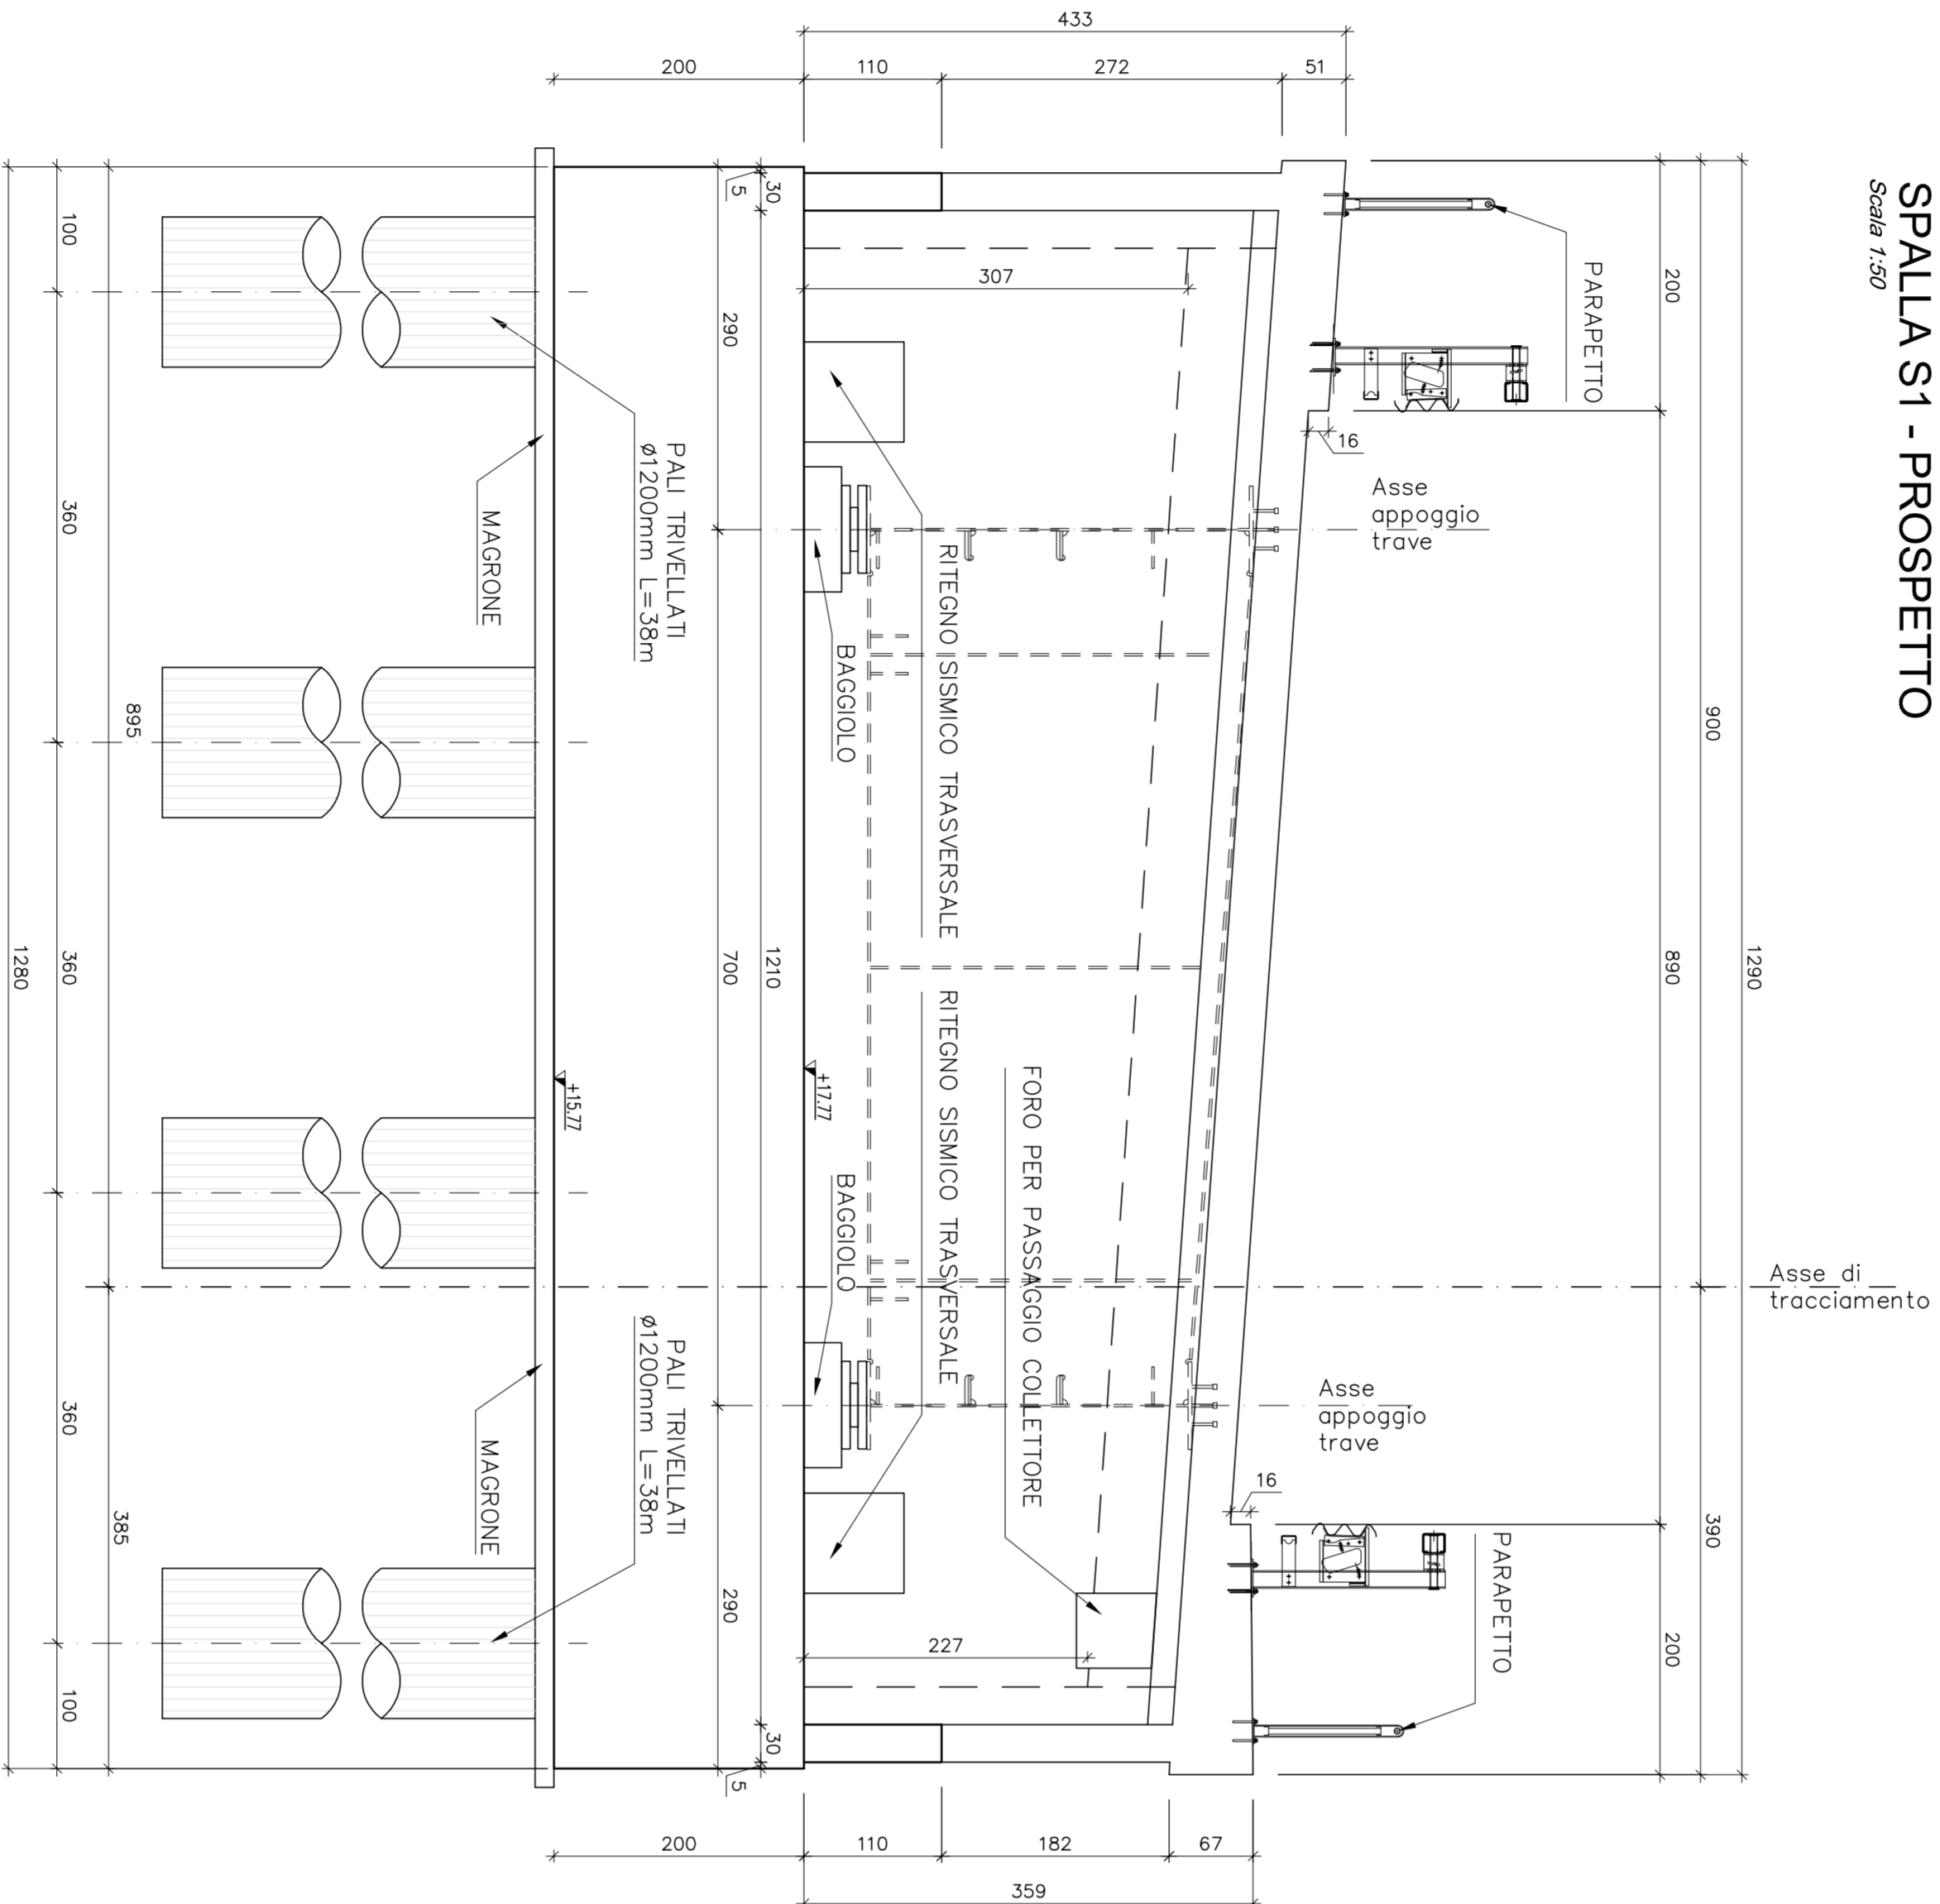


SPALLA S1 SEZIONE B-B

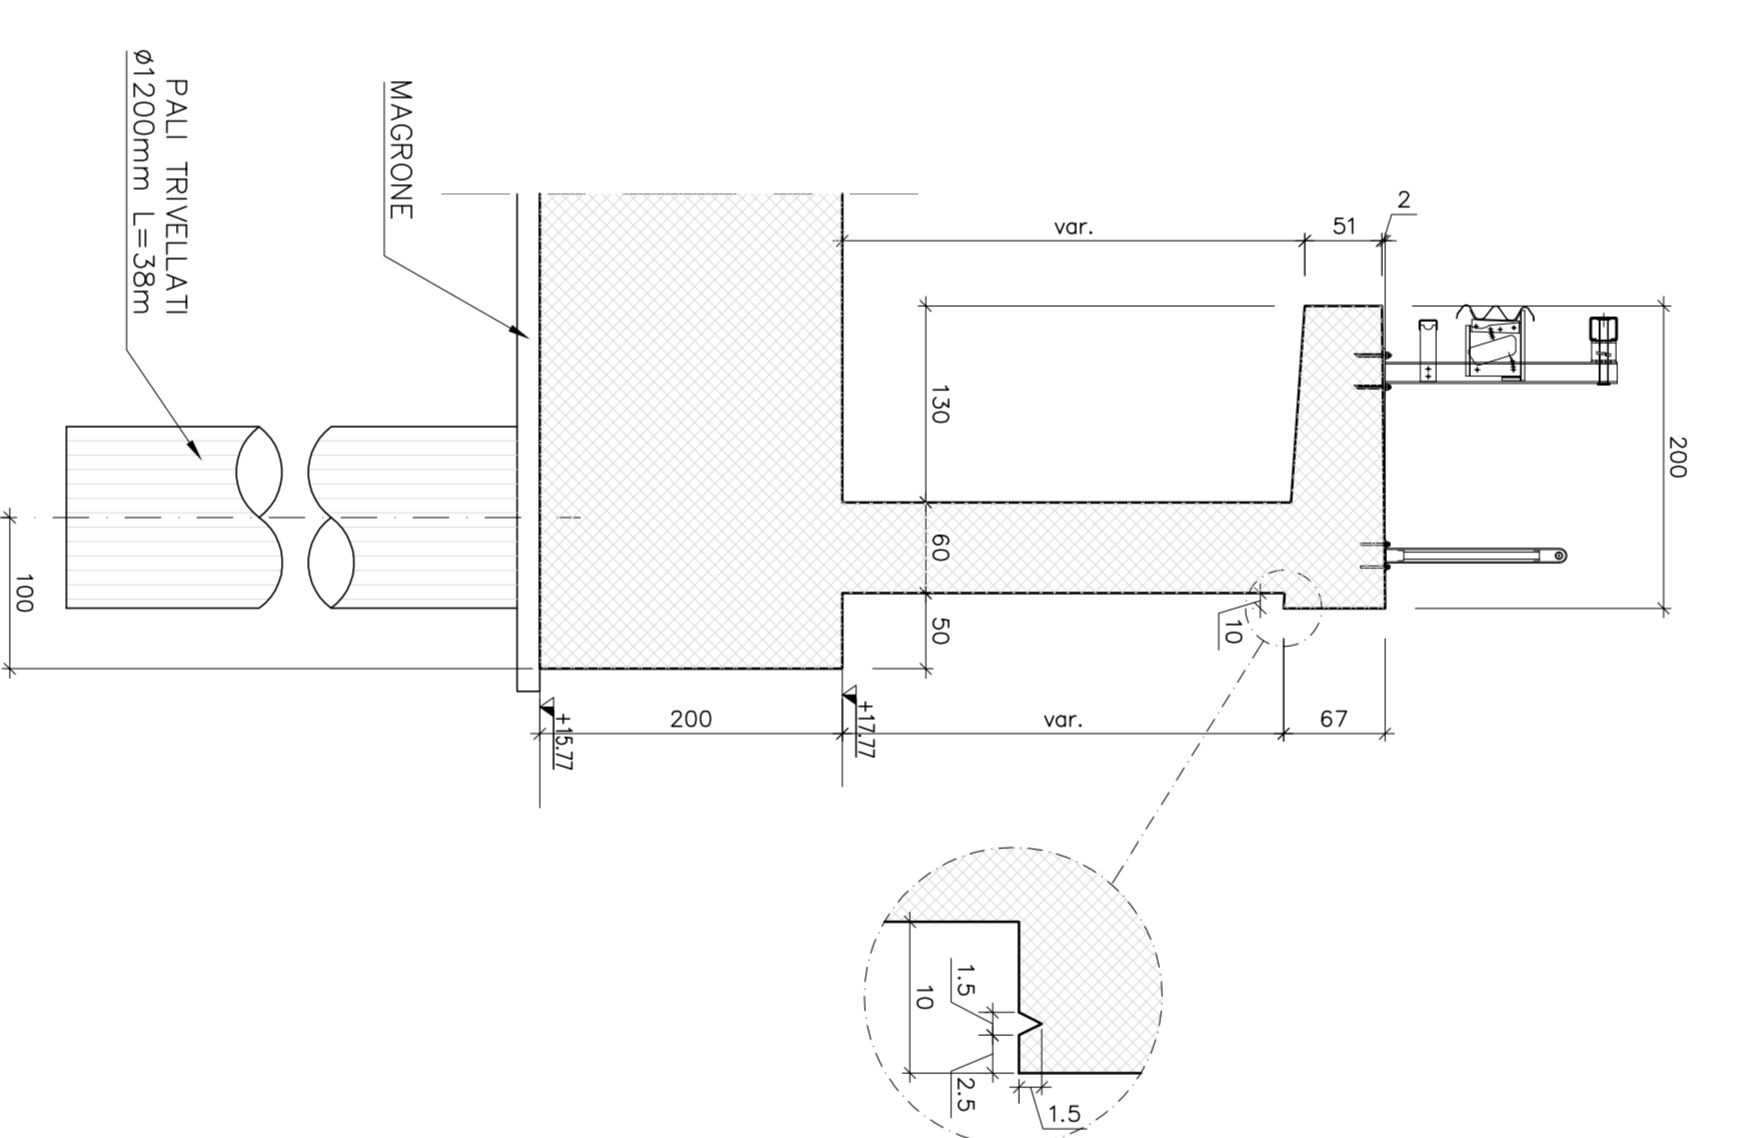


VISTA LATERALE INTERNO PONTE

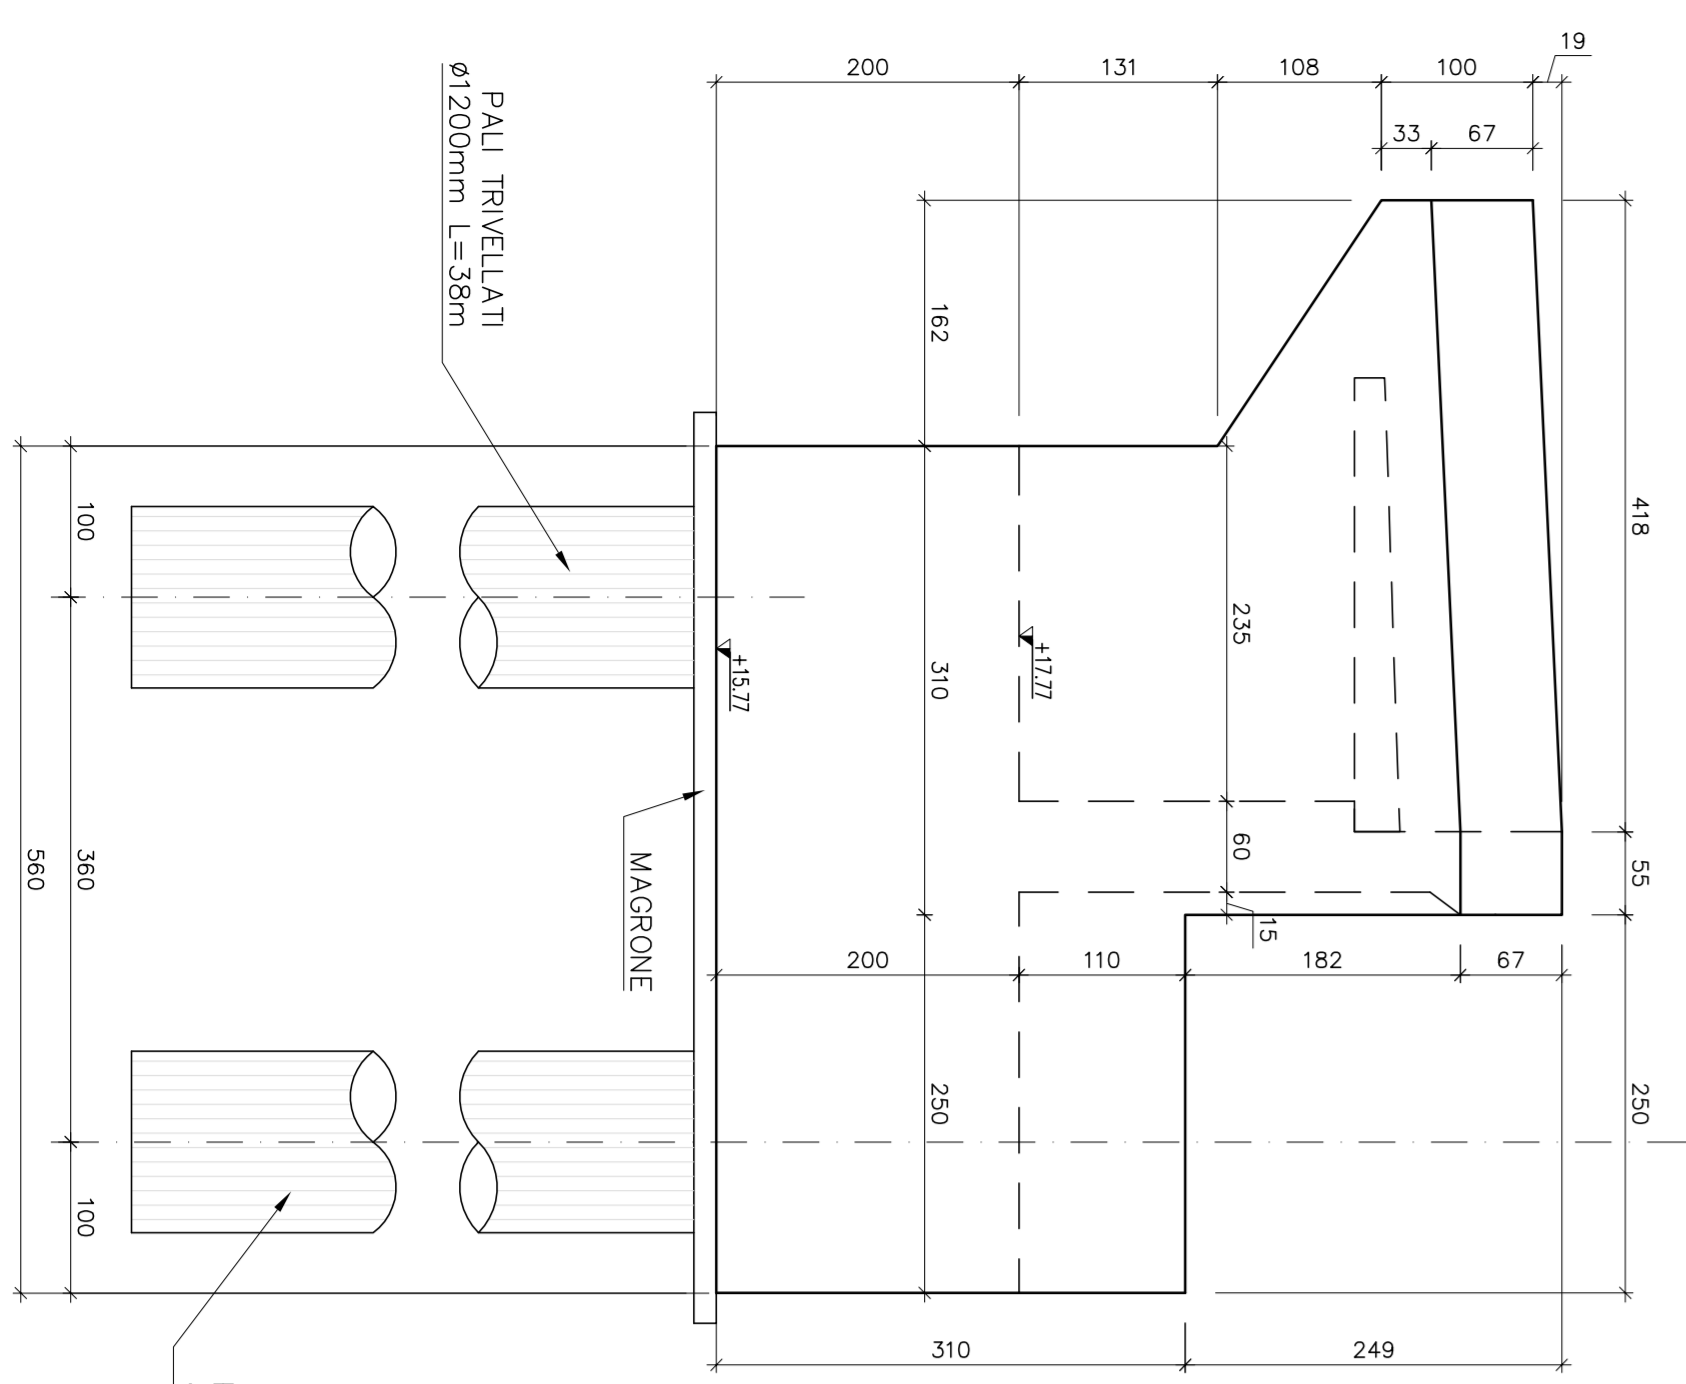

SPALLA S1 SEZIONE A-A

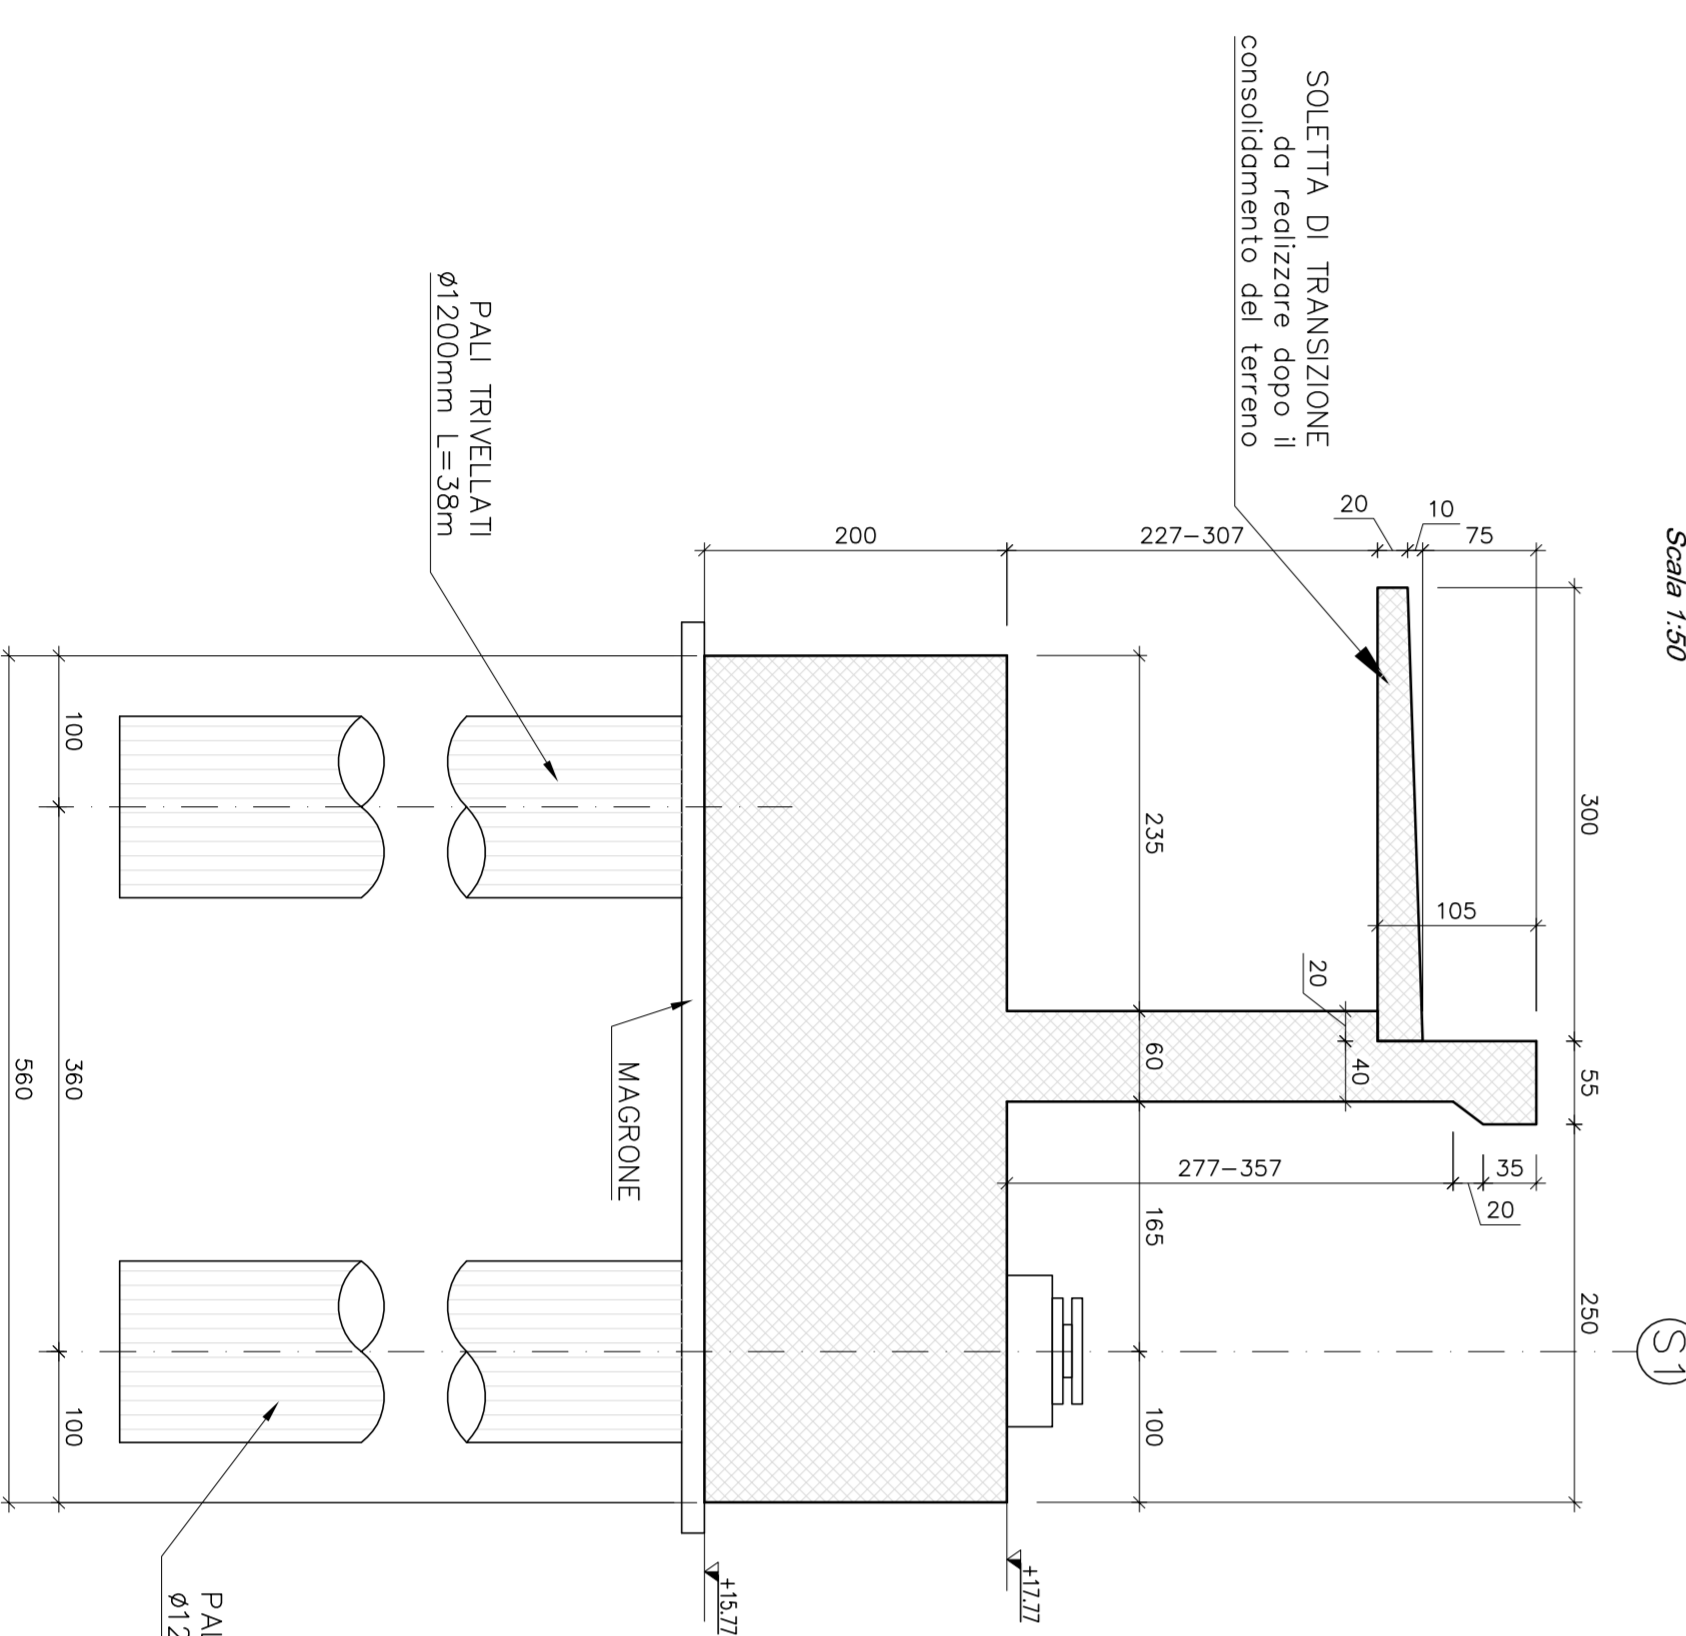

SPALLA S1 VISTA LATERALE ESTERNO PONTE

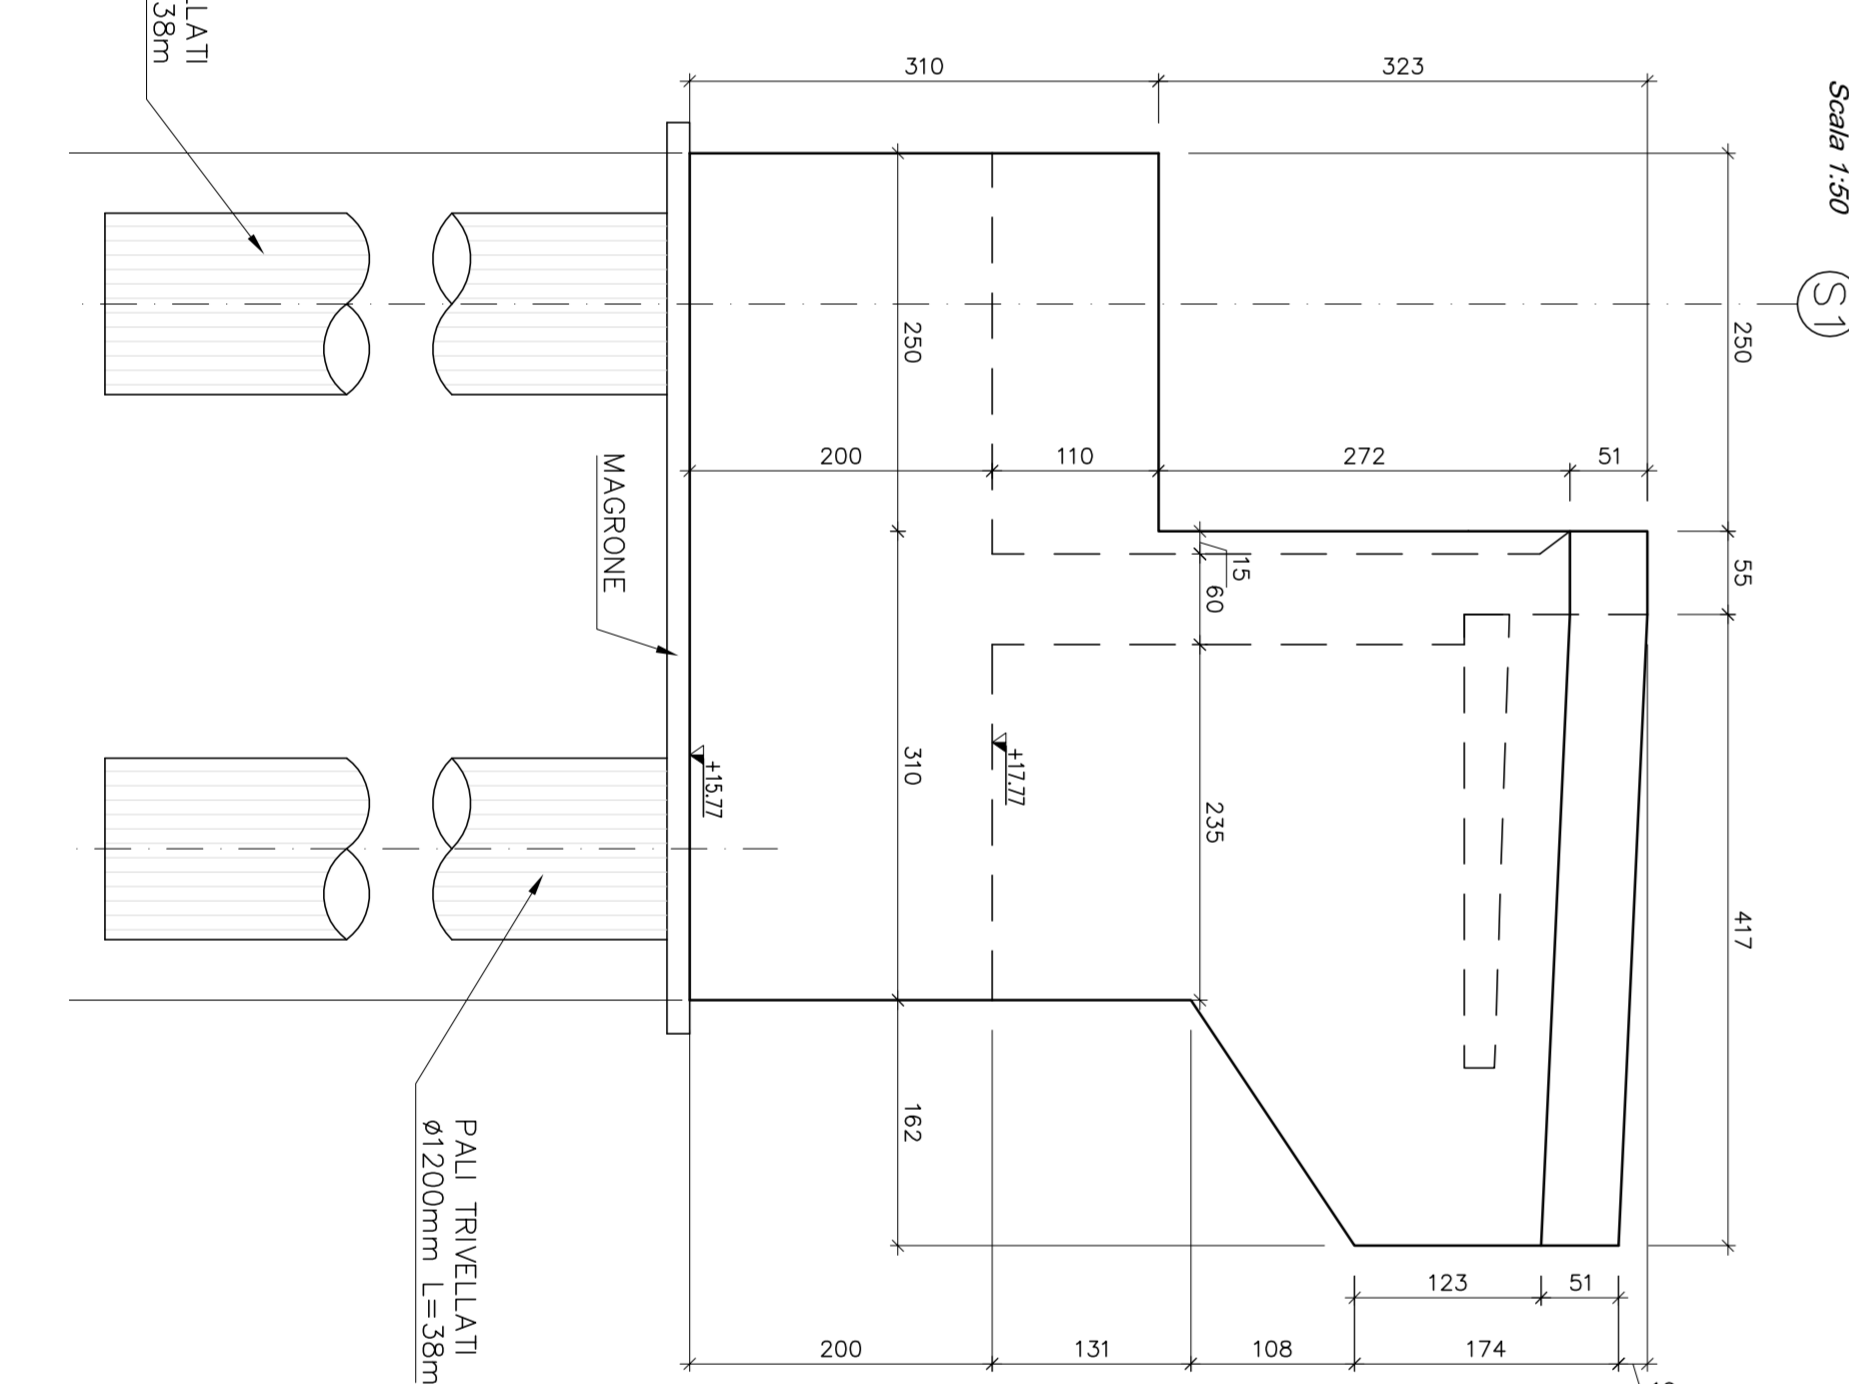

3. SCAVO DEL RILEVATO IN ECCESSO FINO A RACGIUNGERE IL PIANO DI LAVORO PER I PAU A 4,05m DA INTRADOSSO PUNTO

2. ATTESA DEI TEMPI PER L'ESALUMINAMENTO DEI CEDIMENTI DI CONSOLIDAZIONE



1. ESECUZIONE DEL RILEVATO IN BASE ALLE INDICAZIONI GEOTECNICHE

4. ESECUZIONE DEI PAU

5. SCAVO FINO AD INTRADOSSO PUNTO E SCARICAZZATURA PAU

6. ESECUZIONE DELLA SPALLA E DEL RINTEIRO

KEY-PLAN

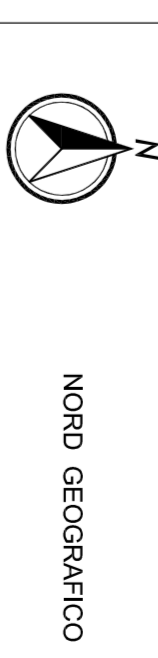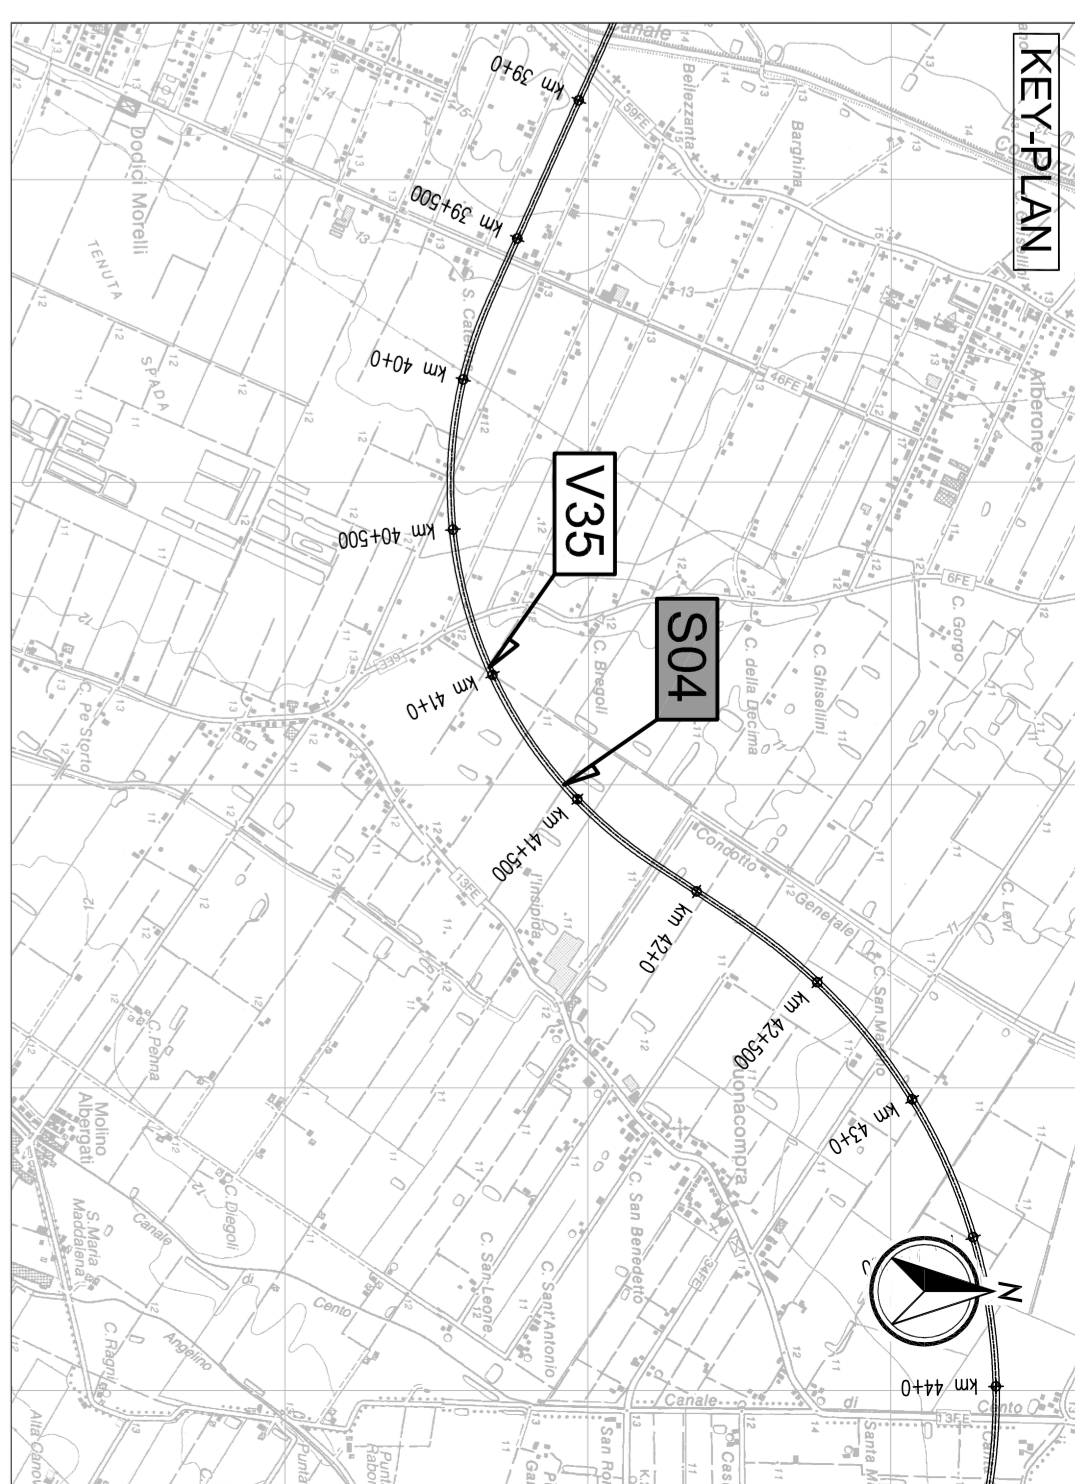

LEGENDA

ELABORATI DI RIFERIMENTO
PRJ-SM-SCV4-DM-FR-01 RELAZIONE DI CALCOLO

CARATTERISTICHE DEI MATERIALI
PRJ-00000000-00-DE-TR-01 TABELLA MATERIALI

NOTE
LE QUOTE SONO ESPRESSE IN CM (SAUVO OVE DIVERSAMENTE INDICATO)
GLI ANGOLI SONO ESPRESI IN GRADI SESSAGESIMALI

IL CONCESSIONARIO
ARCI
AUTOSTRADA REGIONALE CISPADANA

PROGETTO DEFINITIVO
ASSE AUTOSTRADALE (CONGRUO DEGLI INTERVENTI LOCALI)
DI SOLLEGGIAMENTO VARIO AL SISTEMA AUTOSTRADALE
OPERE STRUTTURALI
CANTIERI SPALLA S1

IL PROGETTISTA
Ing. Antonio Di Felice
INGEGNERIA
CANTIERI SPALLA S1

IL RESPONSABILE TECNICO
Ing. Enrico Sisti
INGEGNERIA
CANTIERI SPALLA S1


