



SPALLA S1 - PIANTA


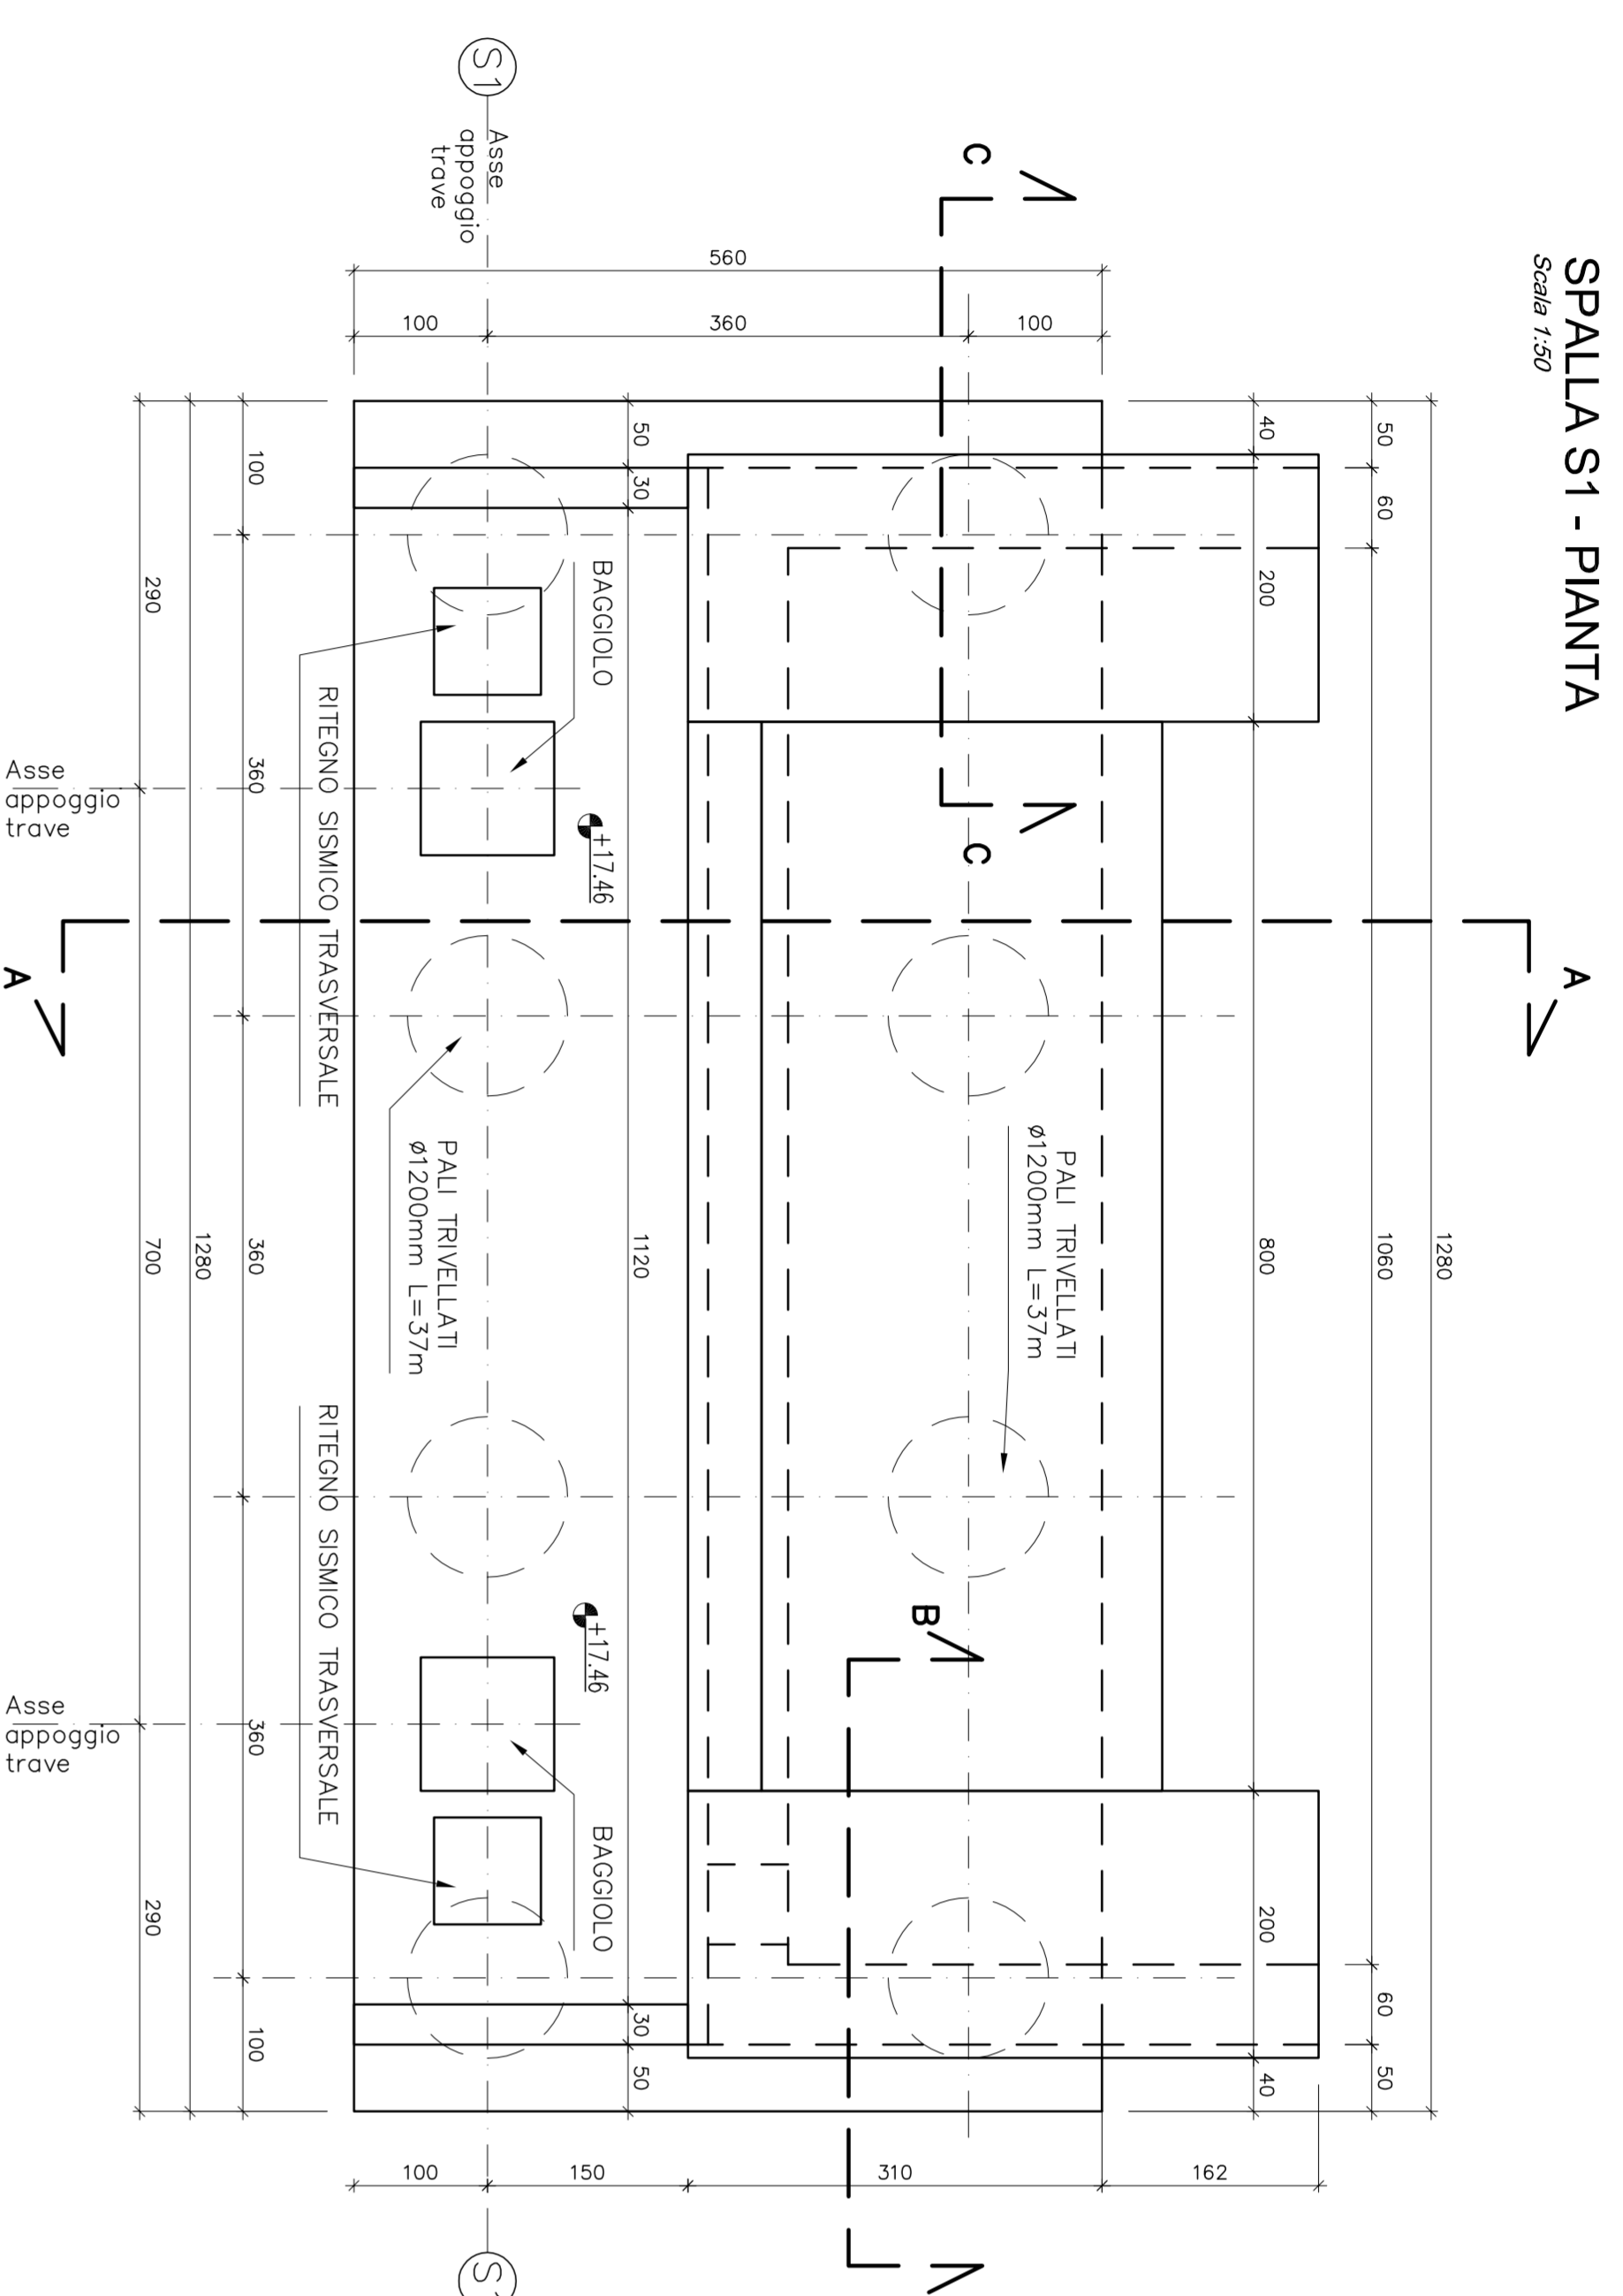

FASI ESECUTIVE SPALLA

Scala 1:1500

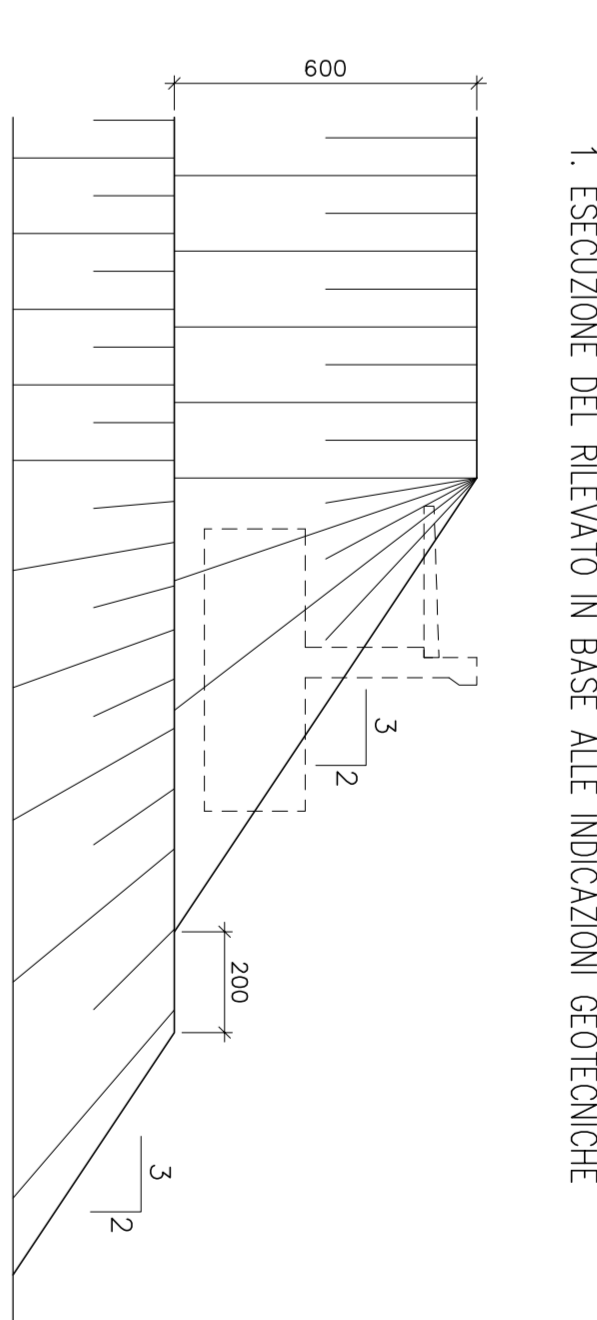

2. ATTESA DEI TEMPI PER L'ESARIMENTO DEI CEDIMENTI DI CONSOLIDAZIONE
3. SCANO DEL RILEVATO IN ECCESSO FINO A RAGGIUNGERE IL PIANO DI LAVORO PER I PAU A +0,60m DA INTRAOSSO PIANTO


PER I PAU A +0,60m DA INTRAOSSO PIANTO

ELABORATI DI RIFERIMENTO
P04-S05-SCV05-DM-RFC01 RELAZIONE DI CALCOLO

CARATTERISTICHE DEI MATERIALI
P04-000000000-00-DE-TR-01 TABELLA MATERIALI

NOTE
LE QUOTE SONO ESPRESSE IN CM (SAUO OVE DIVERSAMENTE INDICATO)
GLI ANGOLI SONO ESPRESI IN GRADI SESSAGESIMALI

KEY-PLANS

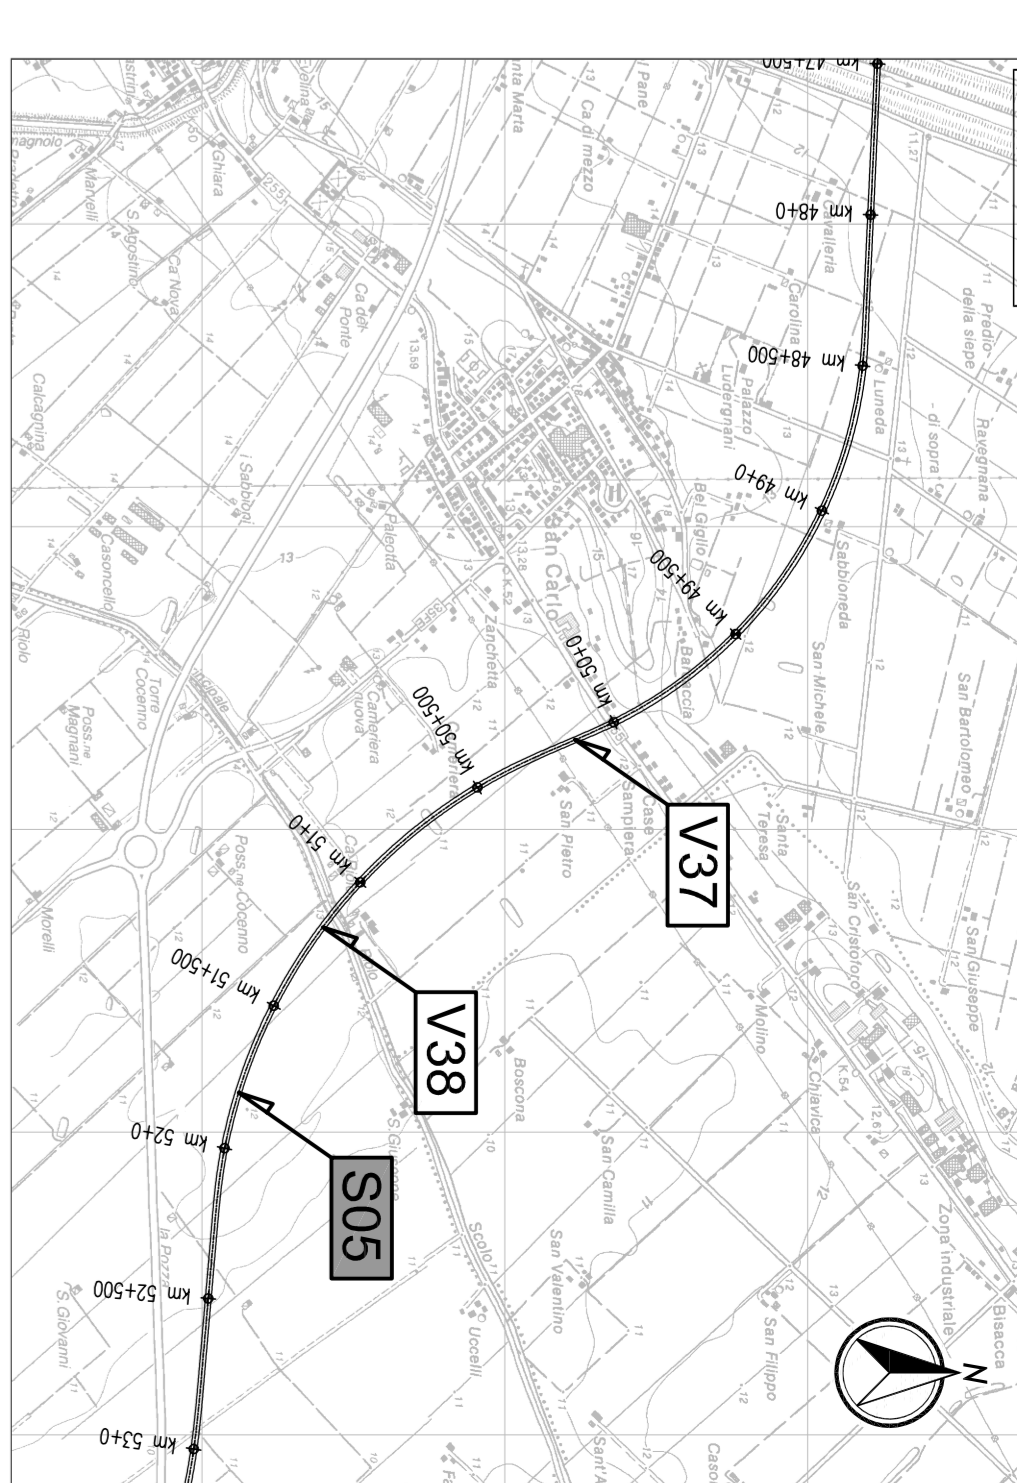

LEGENDA





CISPADANA

AUTOSTRADA REGIONALE CISPADANA
DAL CASELLO DI REGGIOLO-ROLO SULLA A22
AL CASELLO DI FERRARA SUD SULLA A13

PROGETTO DEFINITIVO

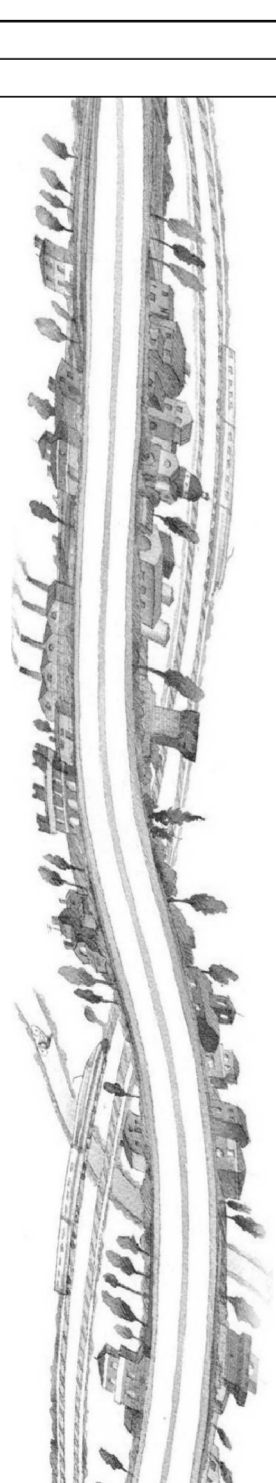

IL PROGETTISTA
Ing. Antonio Di Paolo







LETTERA	DESCRIZIONE	PROF.	DATA	STATO
A	PROGETTO DEFINITIVO	AR	05/06/2012	DEFINITIVO

IDENTIFICAZIONE ELABORATO
A 17/03/2012 ENTRISSIONE


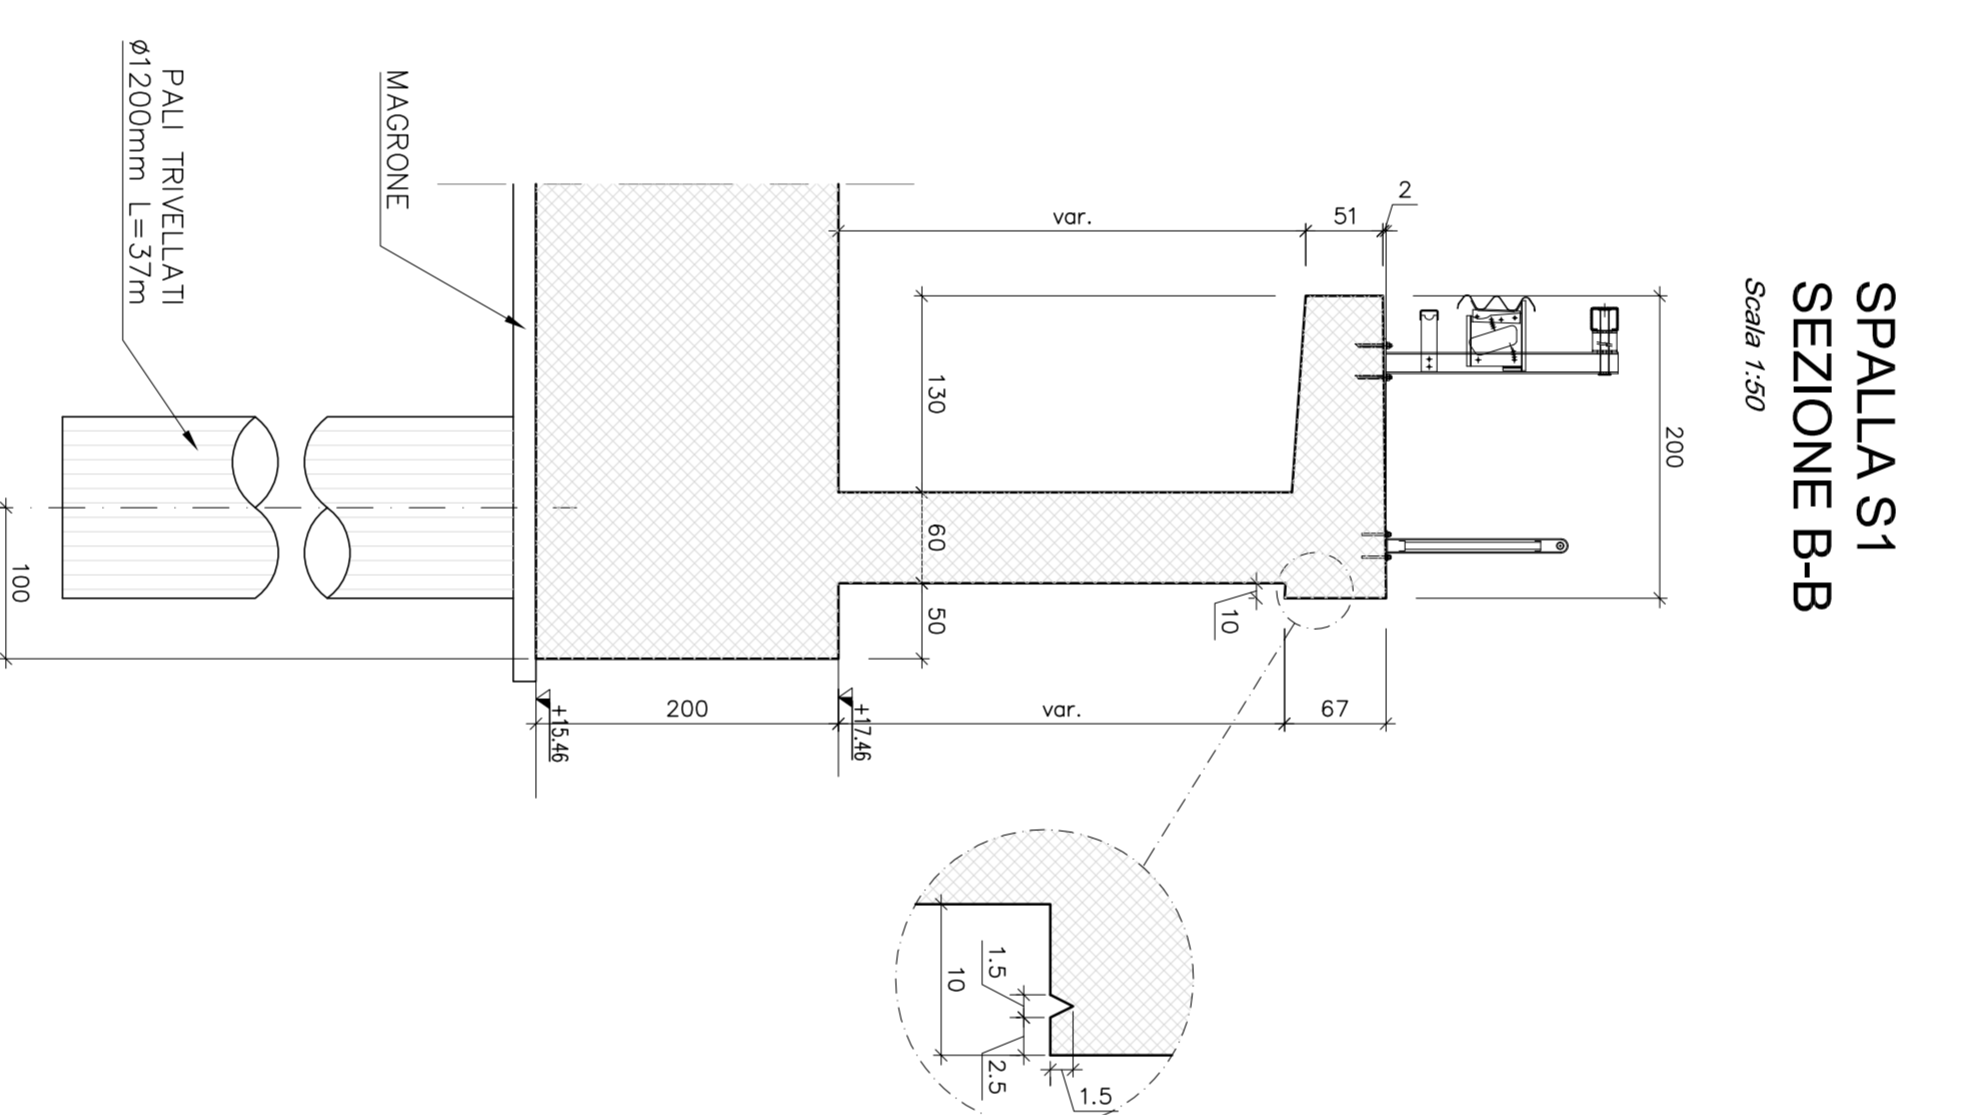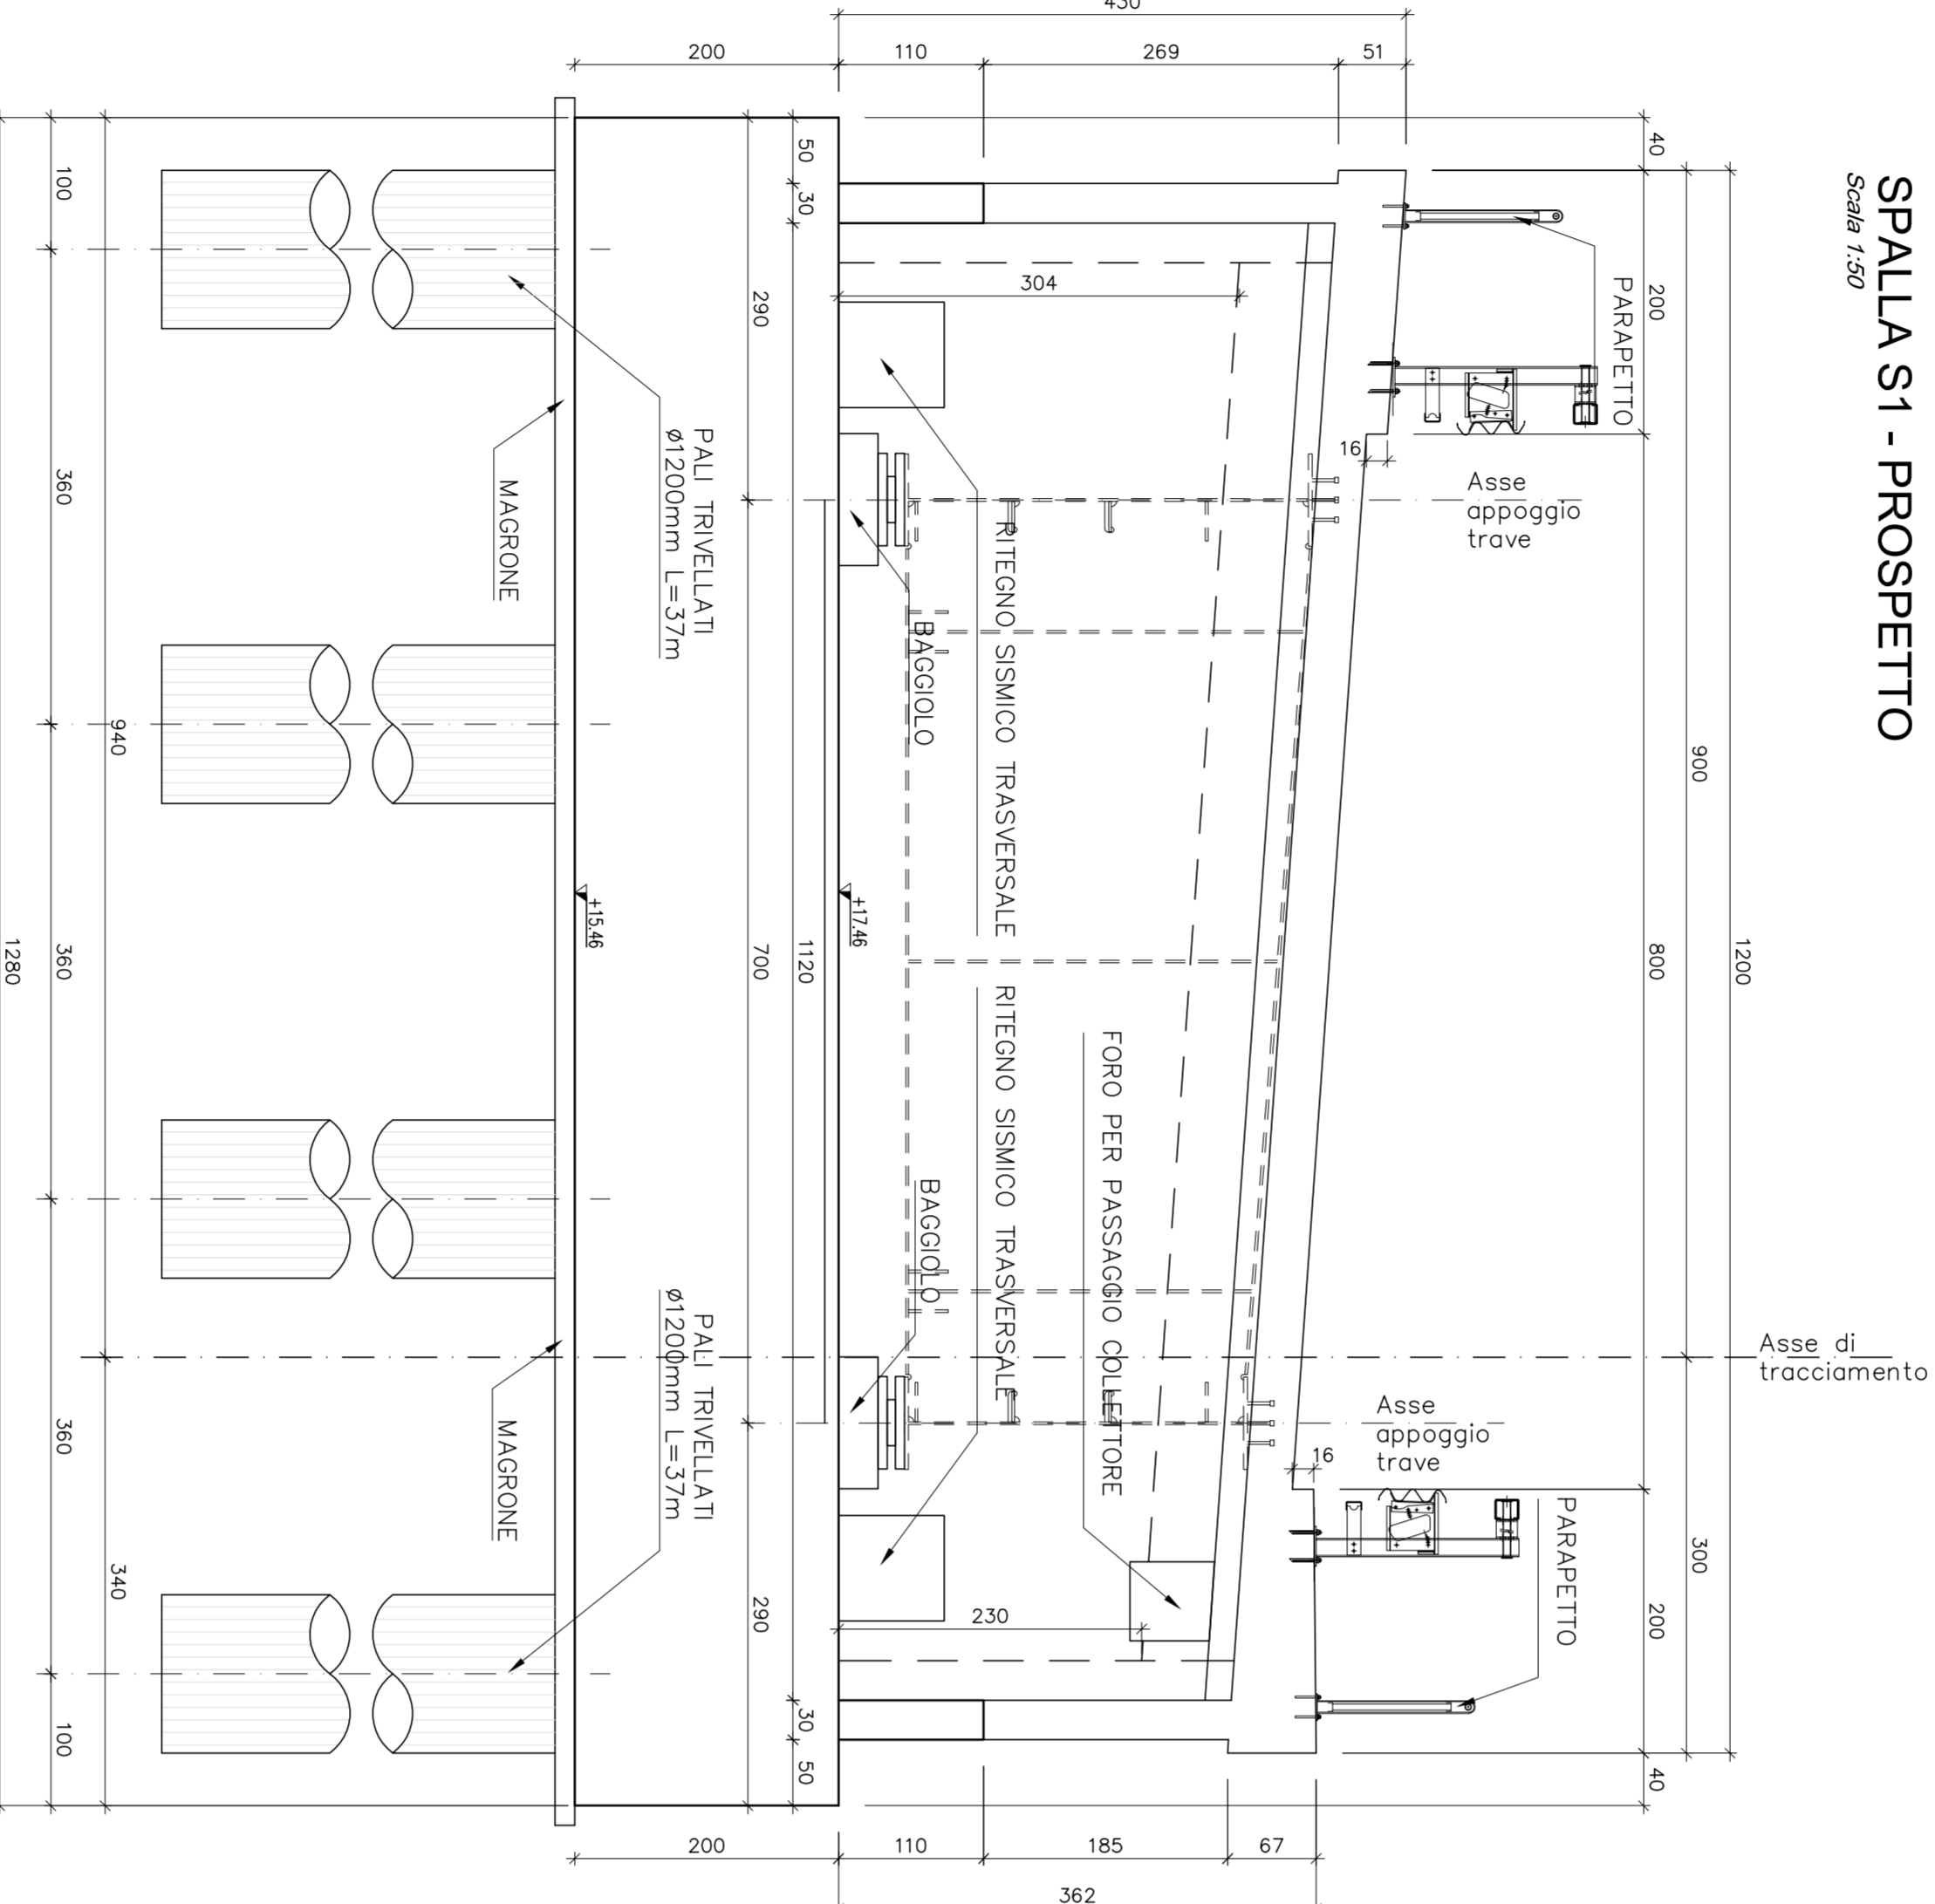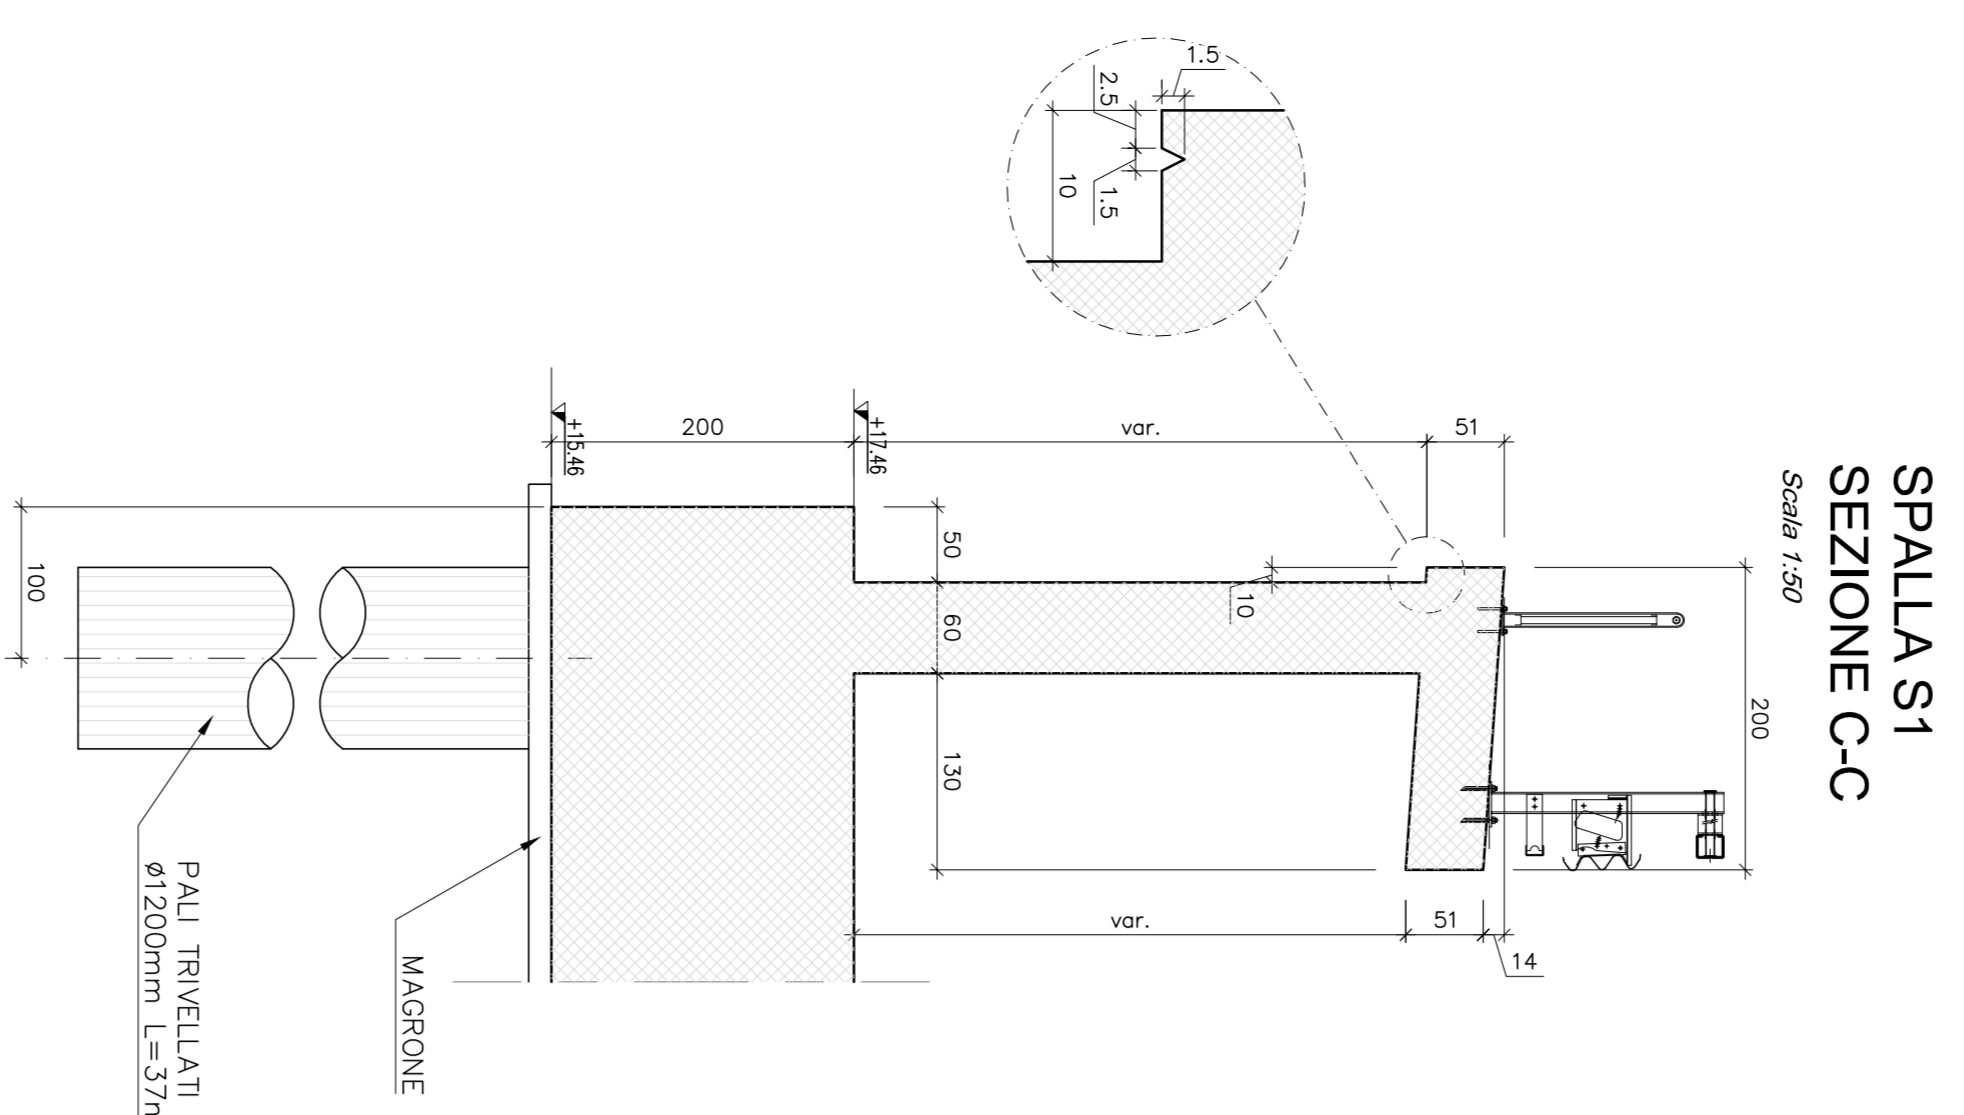


SPALLA S1
VISTA LATERALE INTERNO PONTE
Scala 1:50

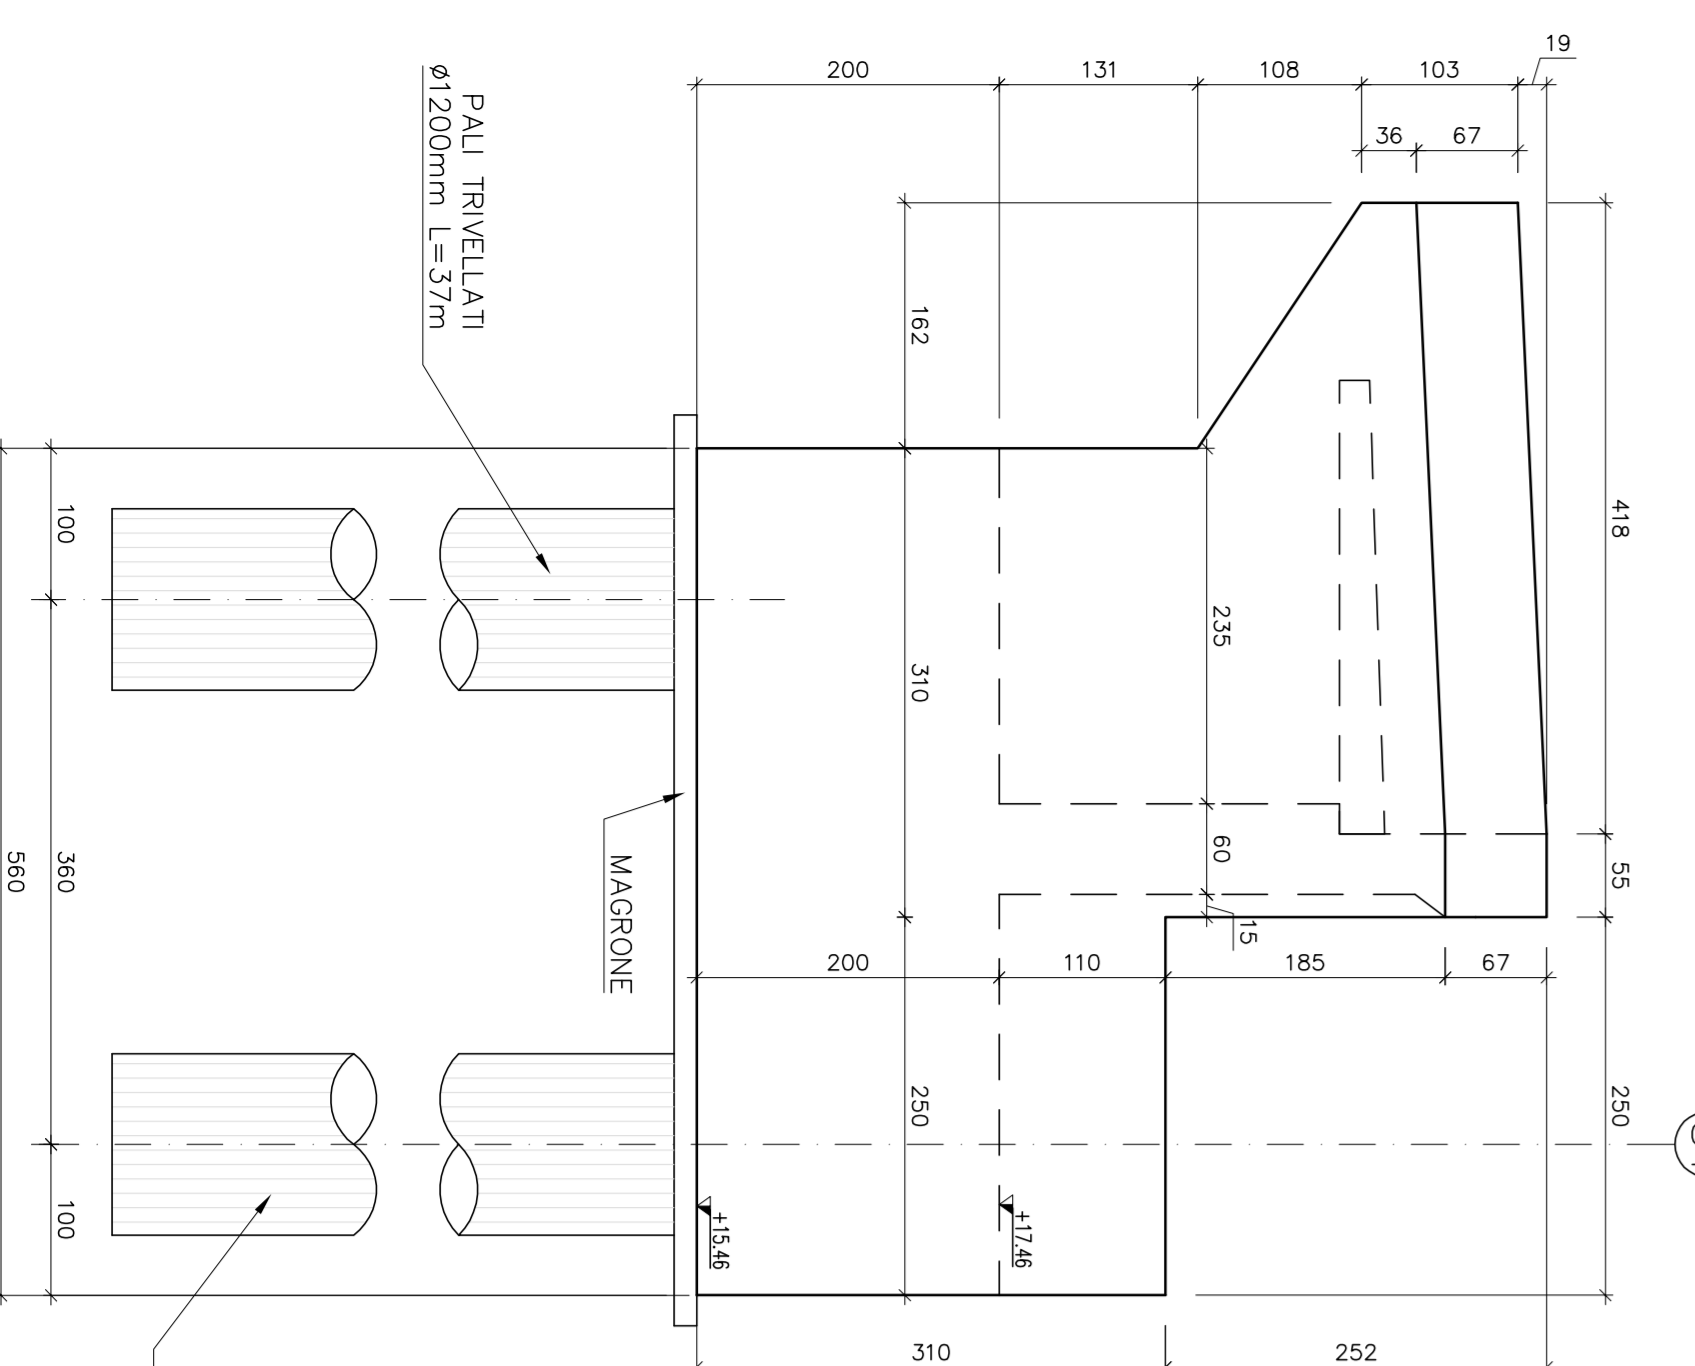


SPALLA S1
SEZIONE A-A
Scala 1:50


SOLETTA DI TRANSIZIONE da realizzare dopo il consolidamento del terreno

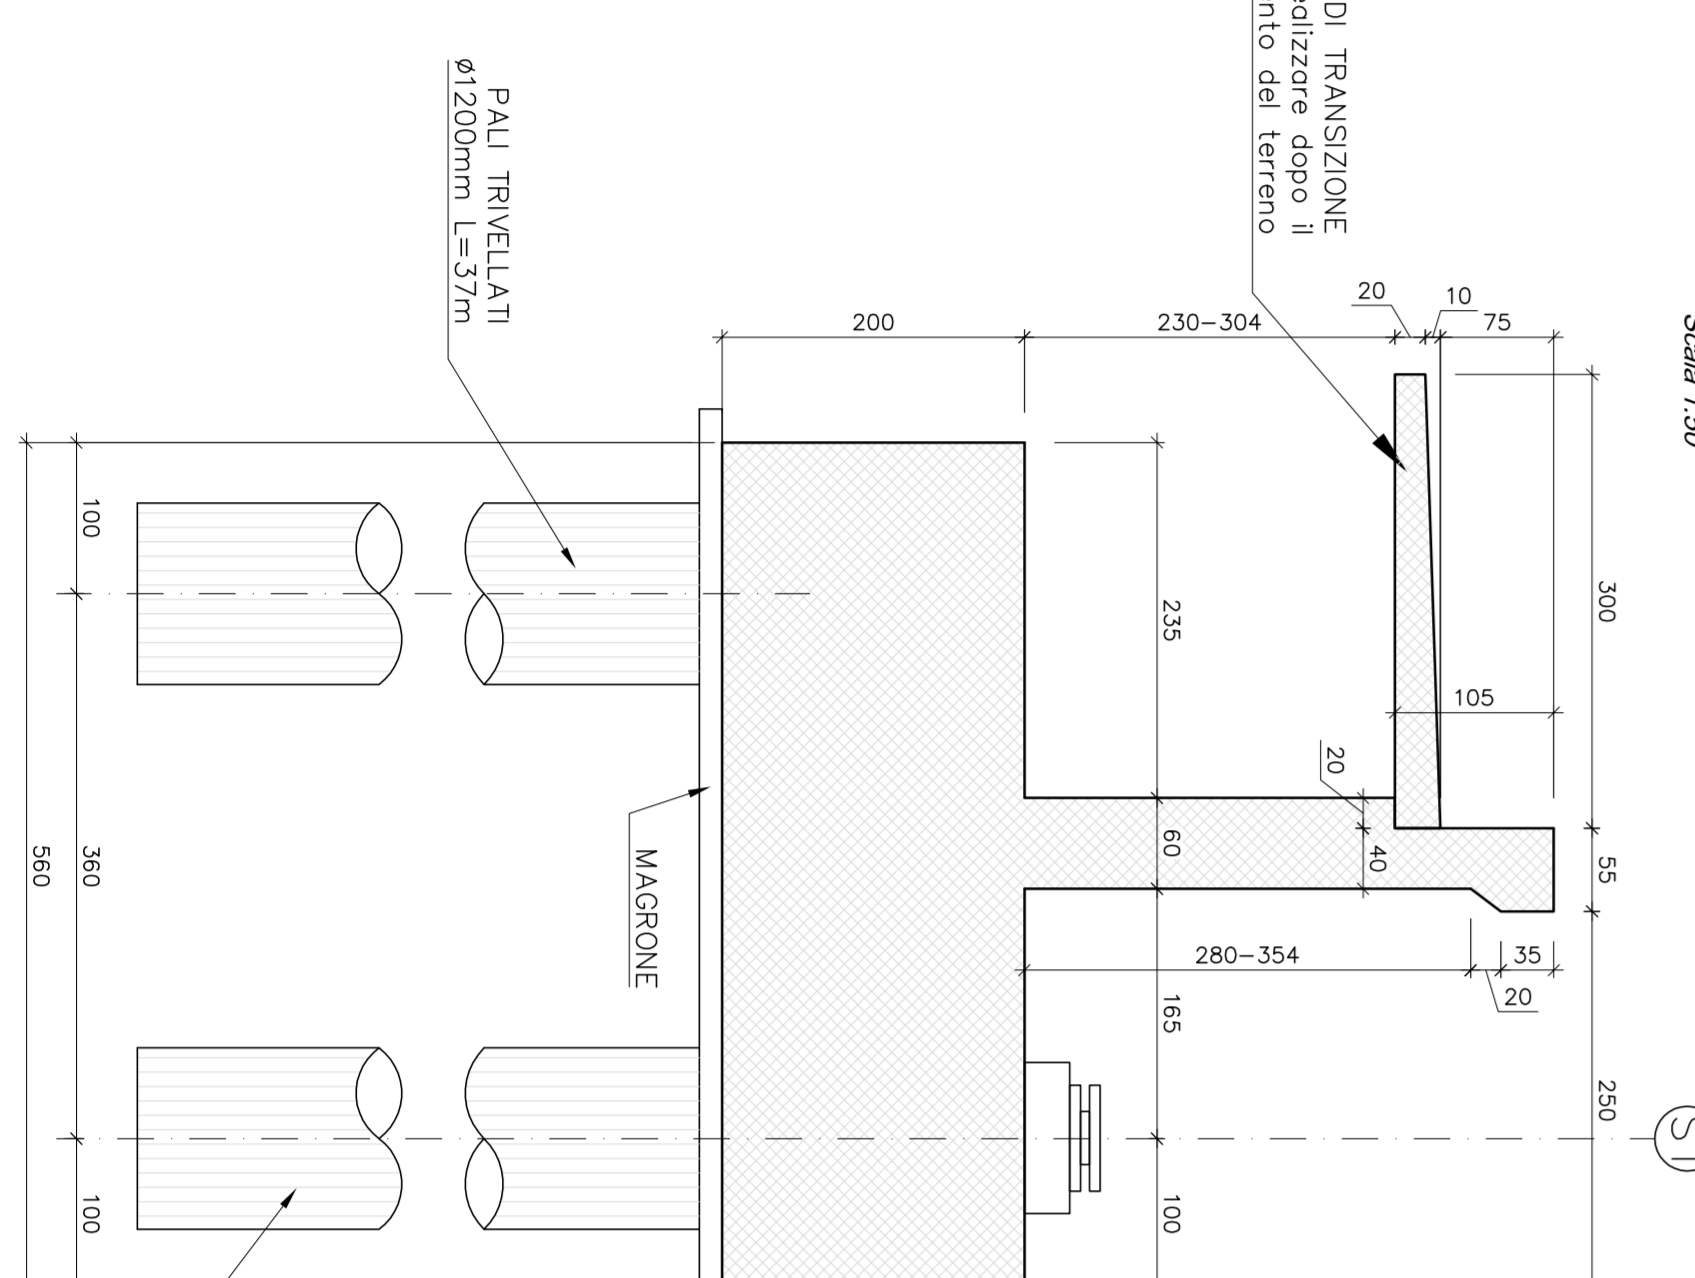


SPALLA S1
VISTA LATERALE ESTERNO PONTE
Scala 1:50

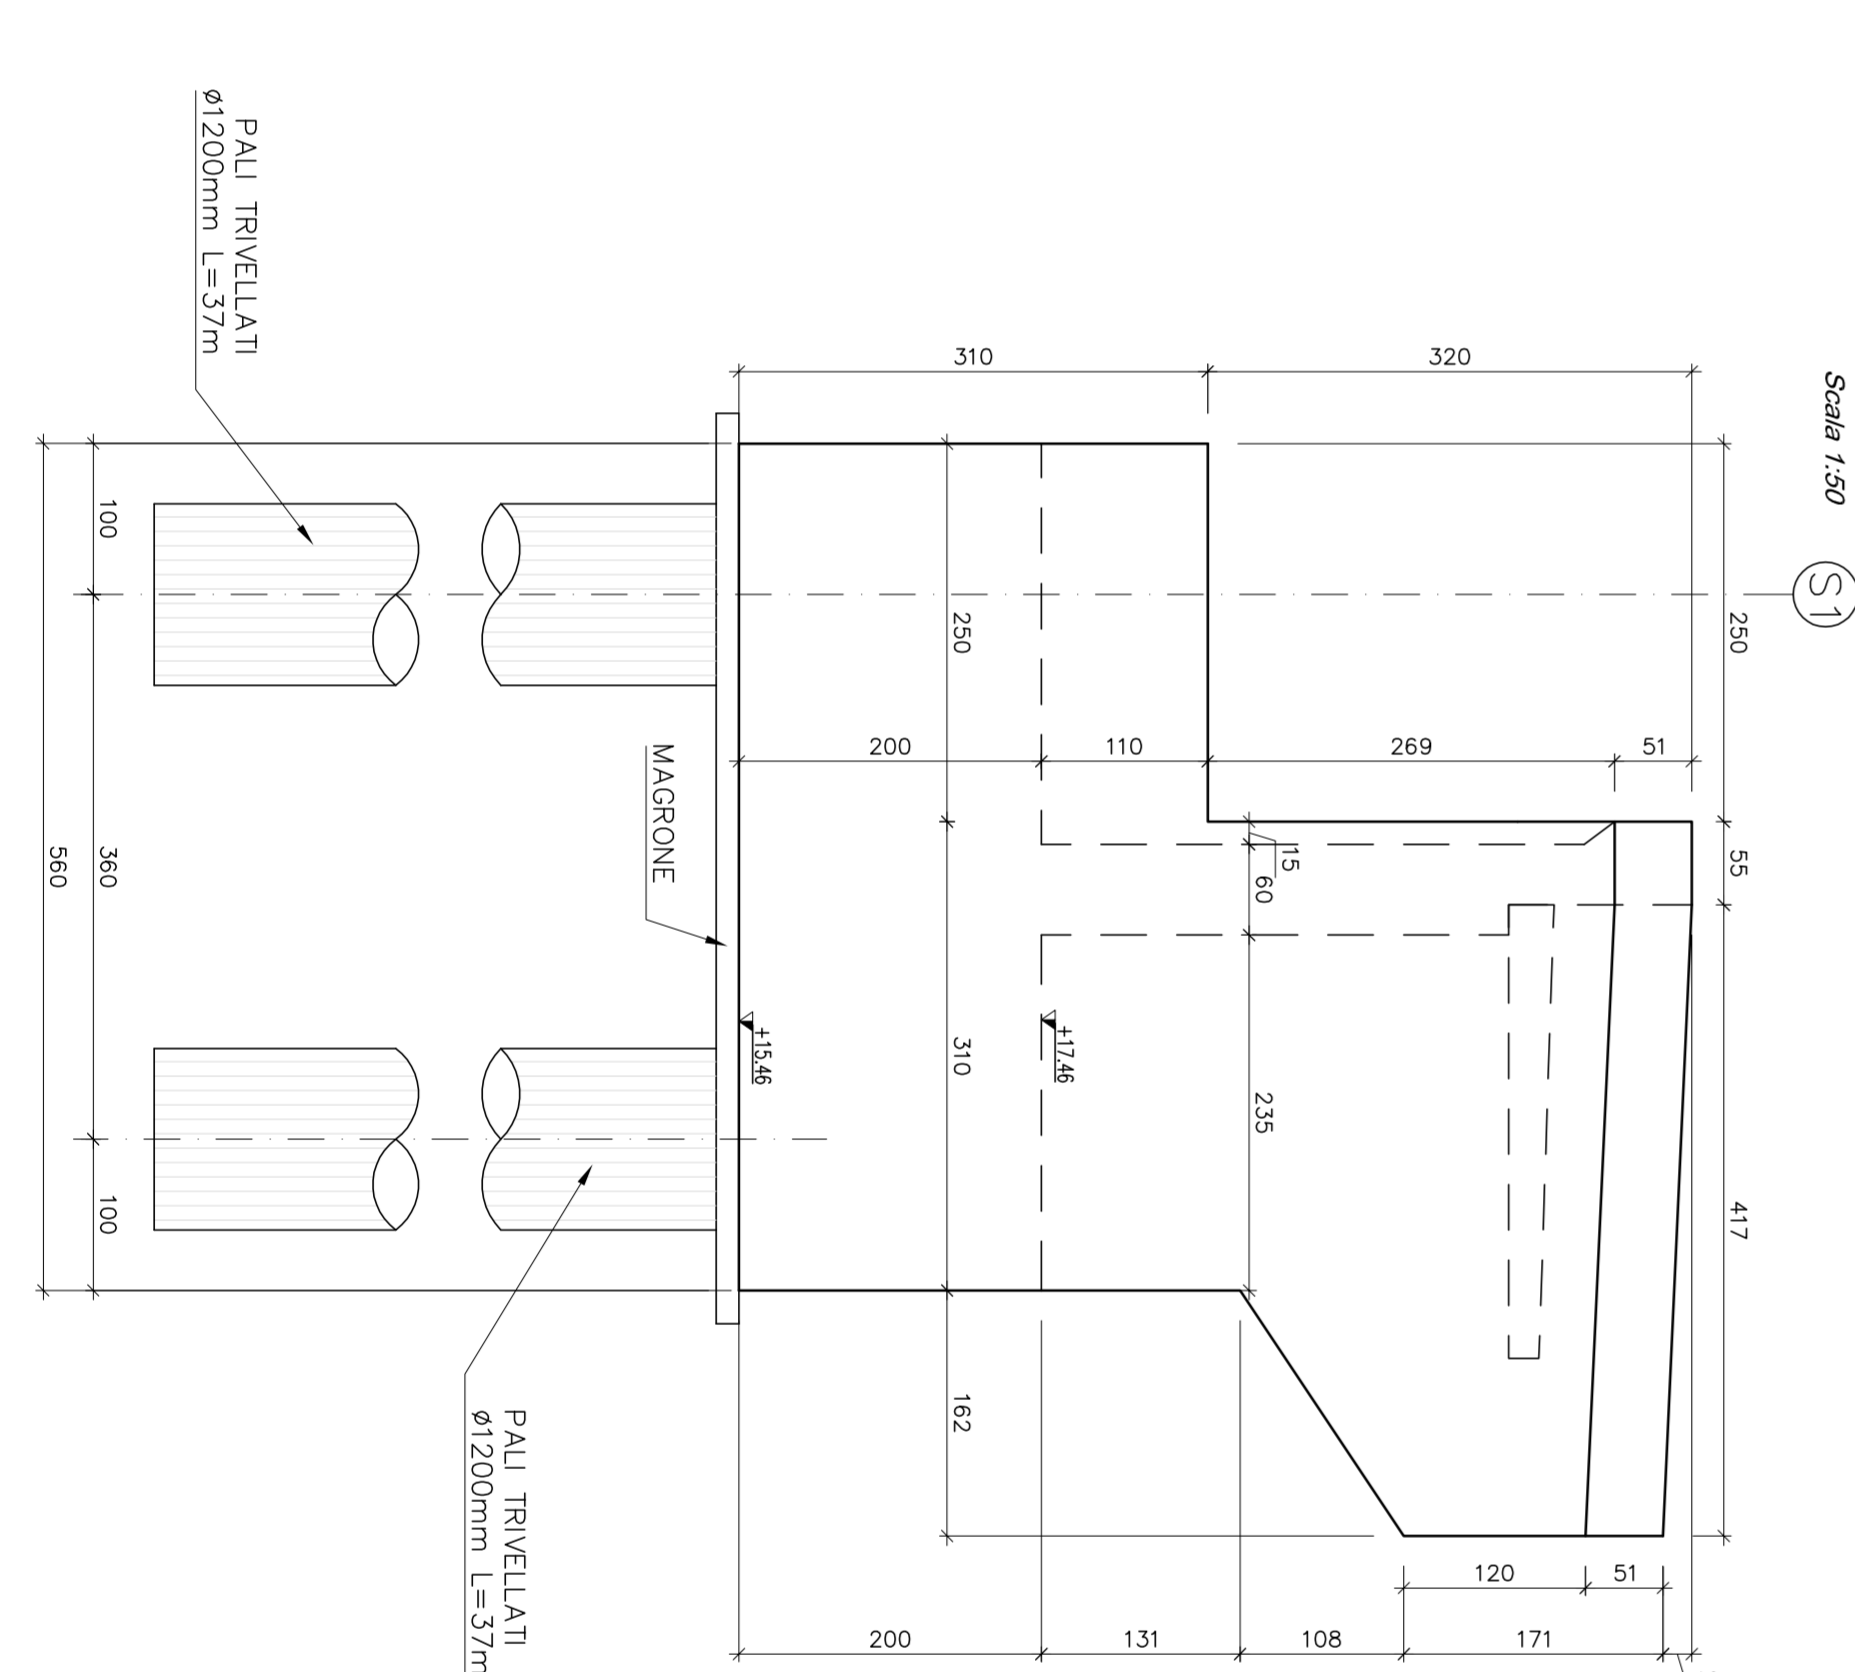


6. ESECUZIONE DELLA SPALLA E DEL RINTIERO

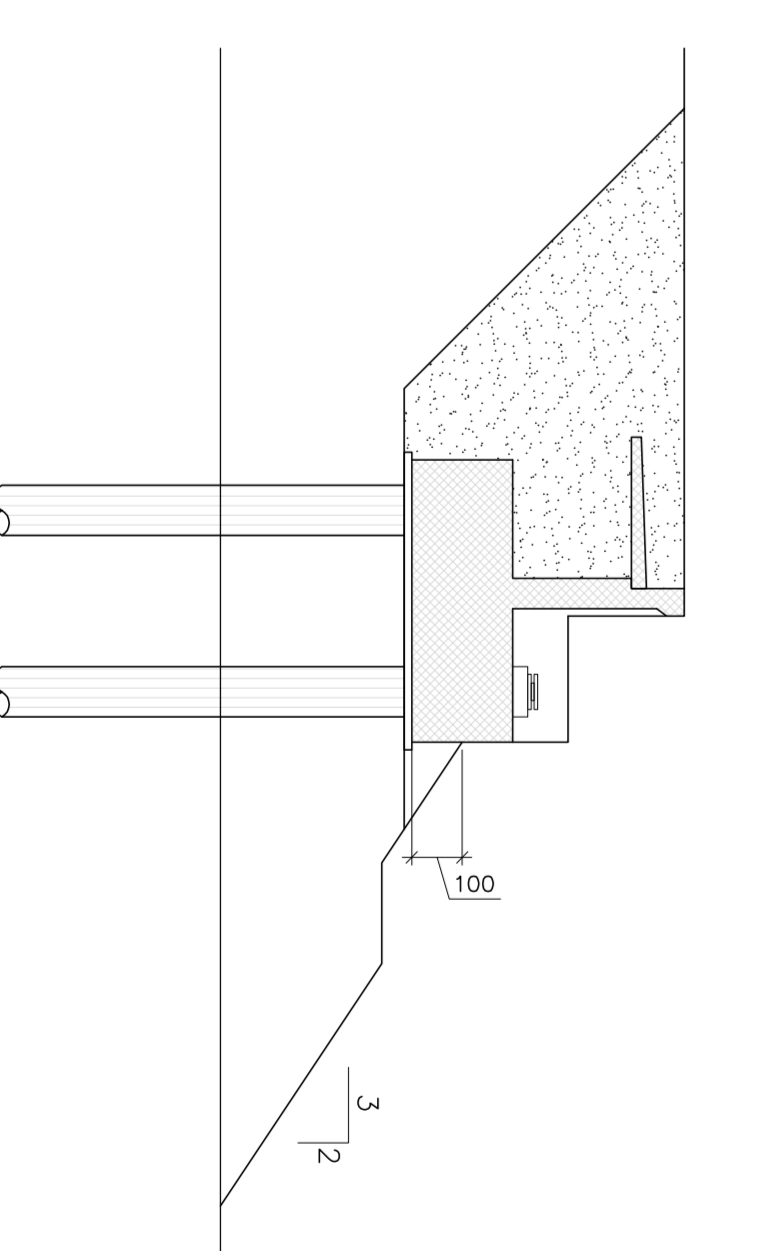


5. SCANO FINO AD INTRAOSSO PIANTO E SCARPOZZATURA PAU

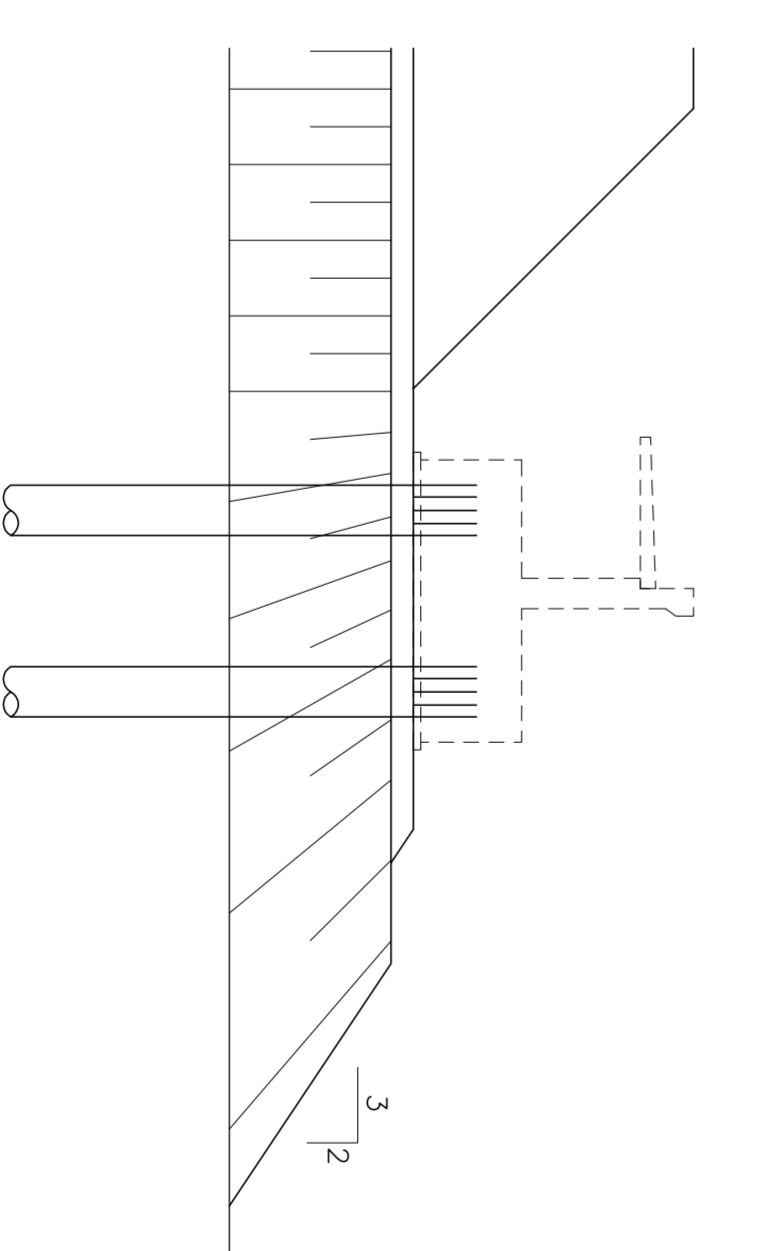


4. ESECUZIONE DEI PAU

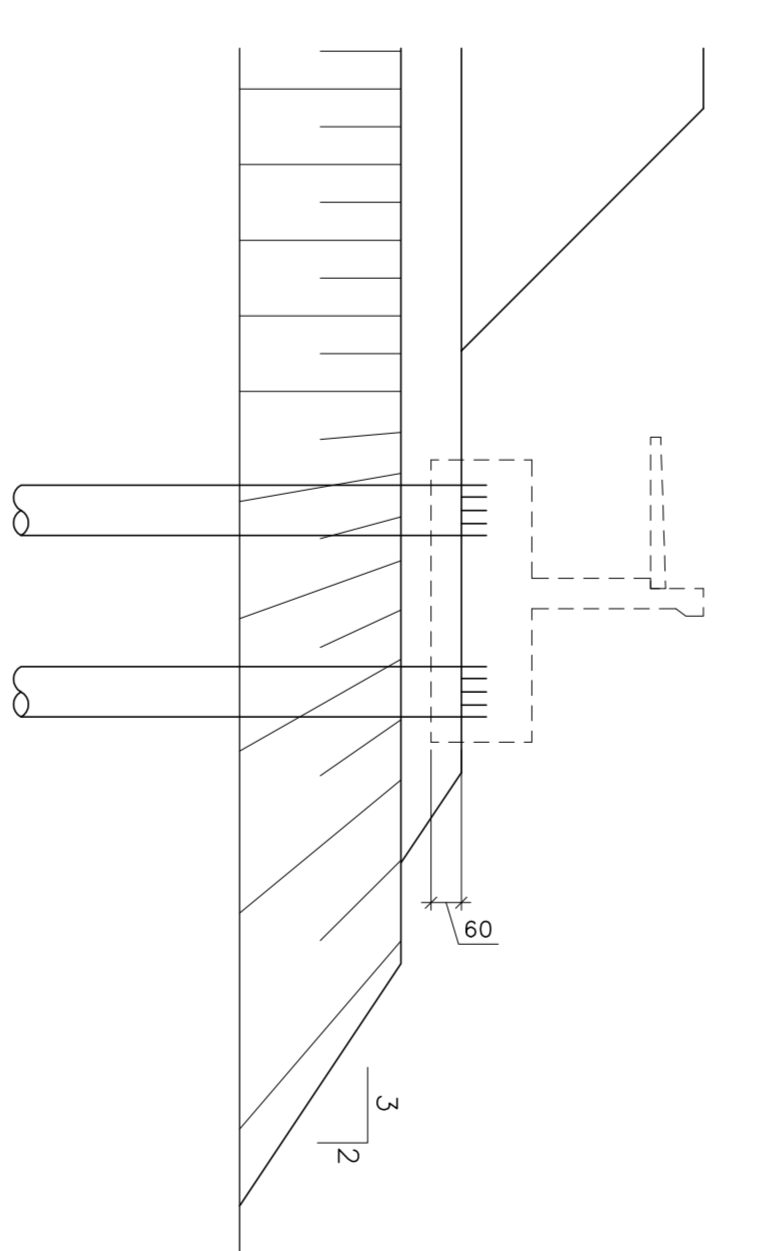

3. SCANO DEL RILEVATO IN ECCESSO FINO A RAGGIUNGERE IL PIANO DI LAVORO PER I PAU A +0,60m DA INTRAOSSO PIANTO

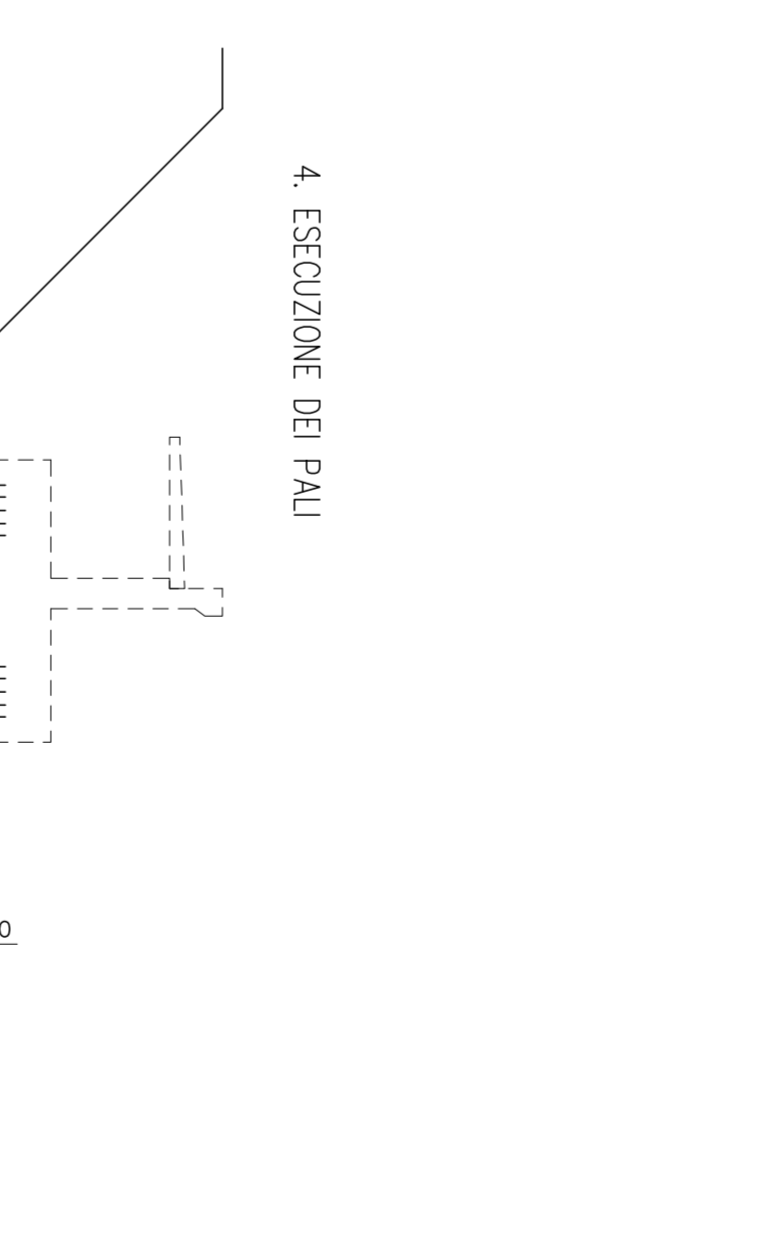

2. ATTESA DEI TEMPI PER L'ESARIMENTO DEI CEDIMENTI DI CONSOLIDAZIONE

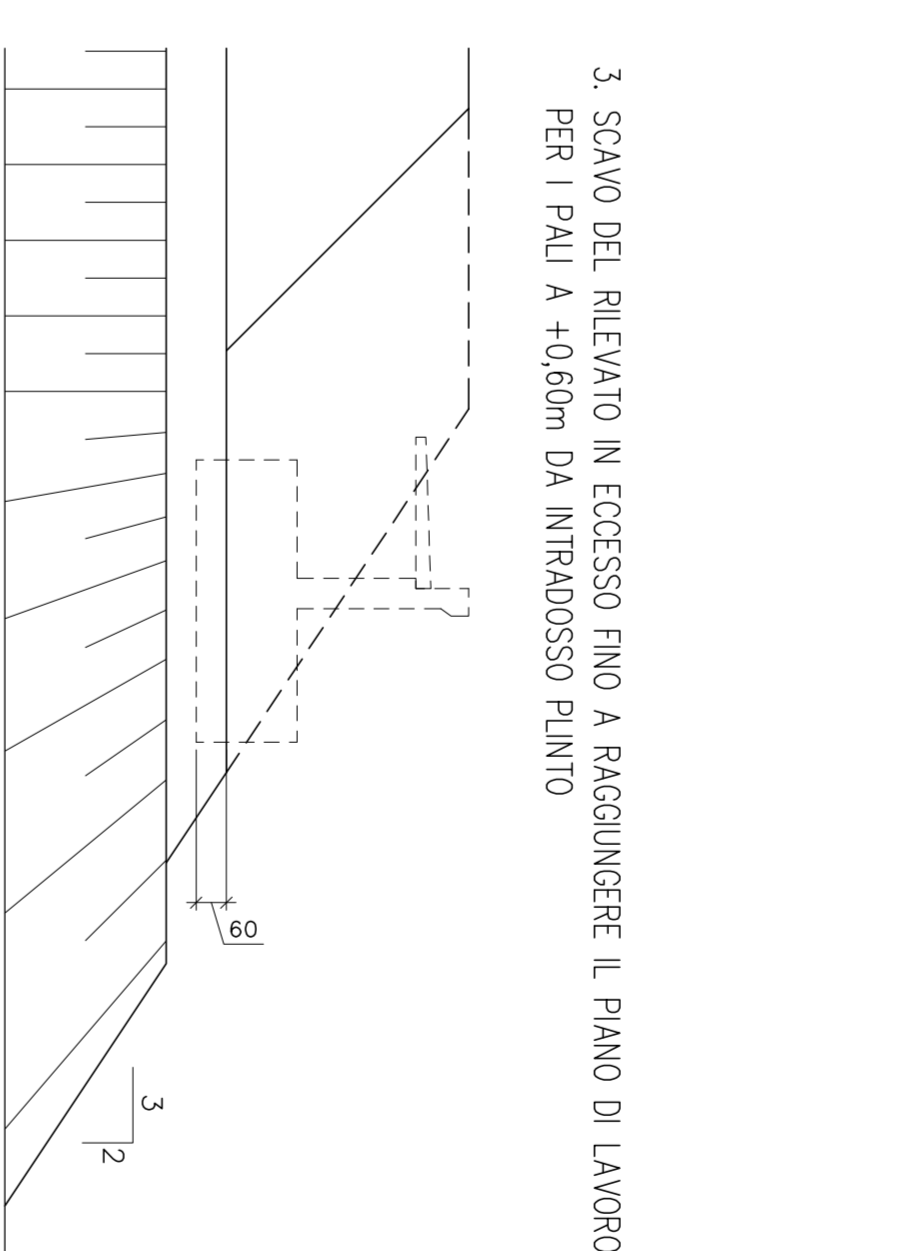


PER I PAU A +0,60m DA INTRAOSSO PIANTO

ELABORATI DI RIFERIMENTO
P04-S05-SCV05-DM-RFC01 RELAZIONE DI CALCOLO

CARATTERISTICHE DEI MATERIALI
P04-000000000-00-DE-TR-01 TABELLA MATERIALI

NOTE
LE QUOTE SONO ESPRESSE IN CM (SAUO OVE DIVERSAMENTE INDICATO)
GLI ANGOLI SONO ESPRESI IN GRADI SESSAGESIMALI

KEY-PLANS

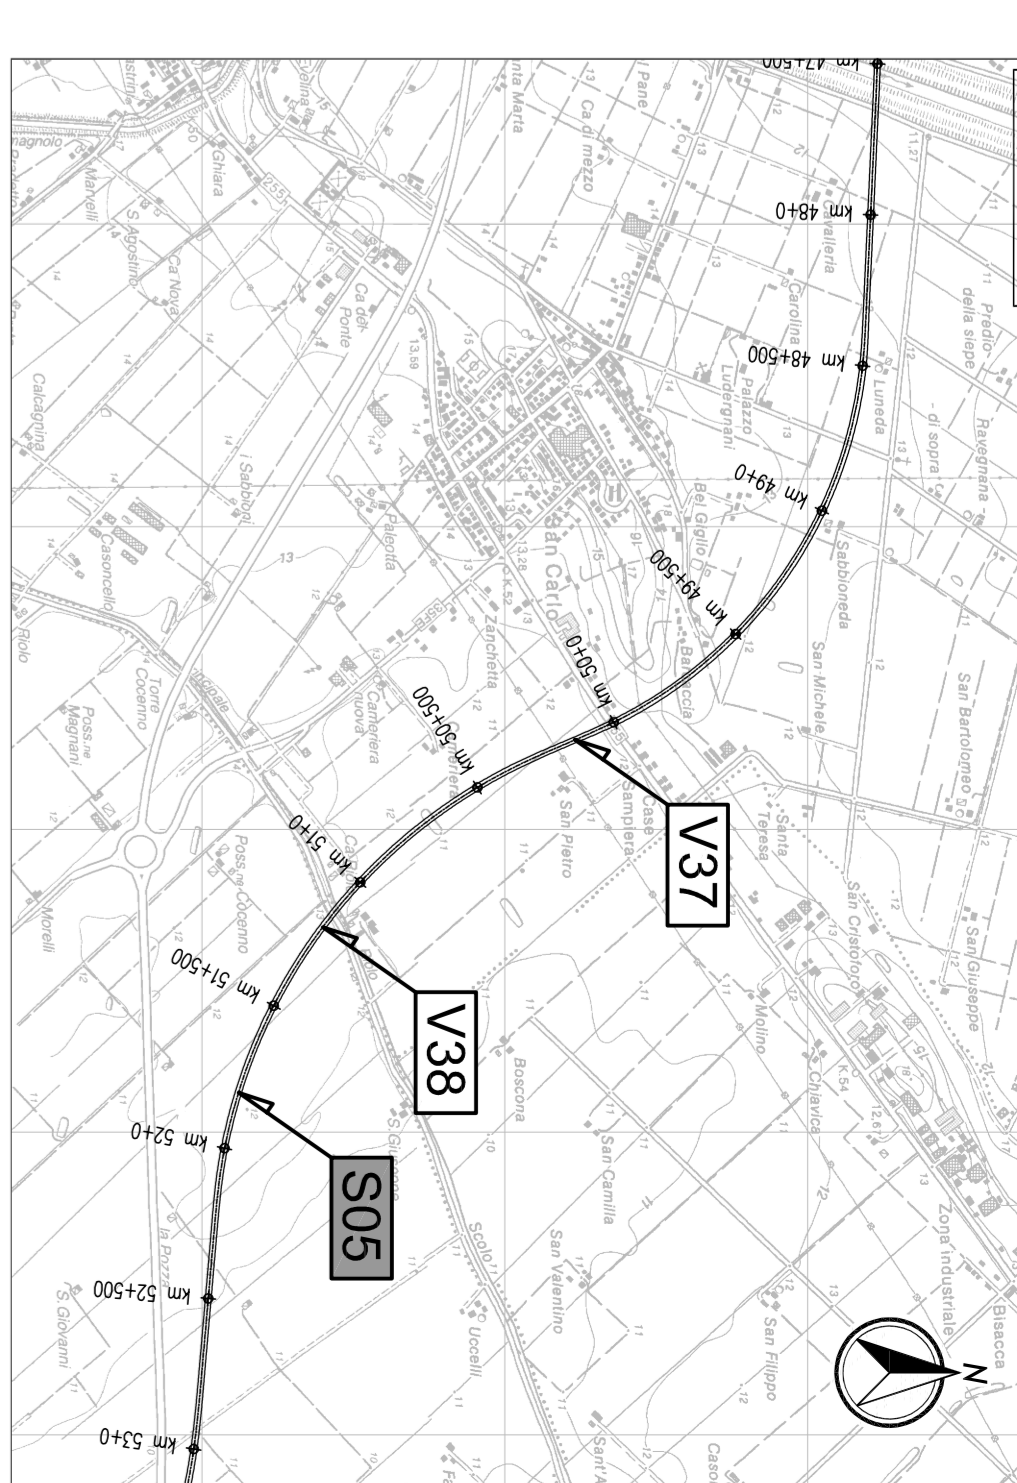

LEGENDA




DEPARTAMENTO DI INGEGNERIA
CIVILE E AMBIENTALE

IL CONSIGLIO
ARC
ASSOCIATO REGIONALE
CISPADANA

AUTOSTRADA REGIONALE CISPADANA
DAL CASELLO DI REGGIOLO-ROLO SULLA A22
AL CASELLO DI FERRARA SUD SULLA A13

PROGETTO DEFINITIVO

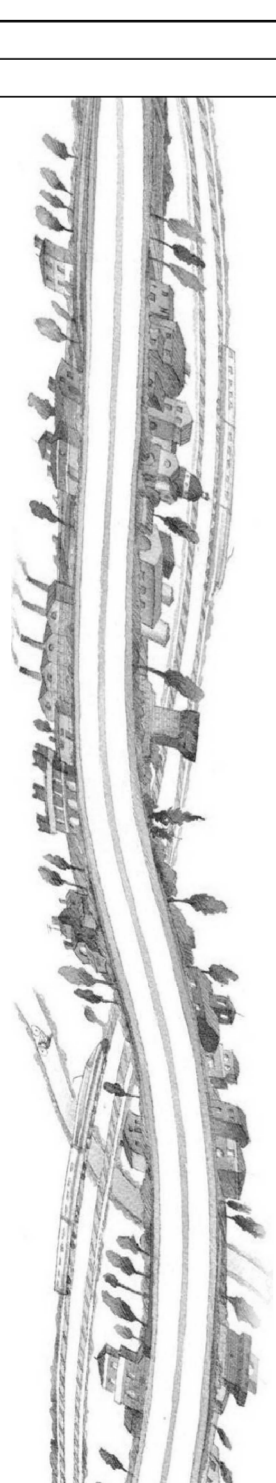

IL PROGETTISTA
Ing. Antonio Di Paolo
INGEGNERIA DI PROGETTO




IDENTIFICAZIONE ELABORATO
A 17/03/2012 ENTRISSIONE

