



PILE P1 E P2 - PIANITA

Scala 1:50

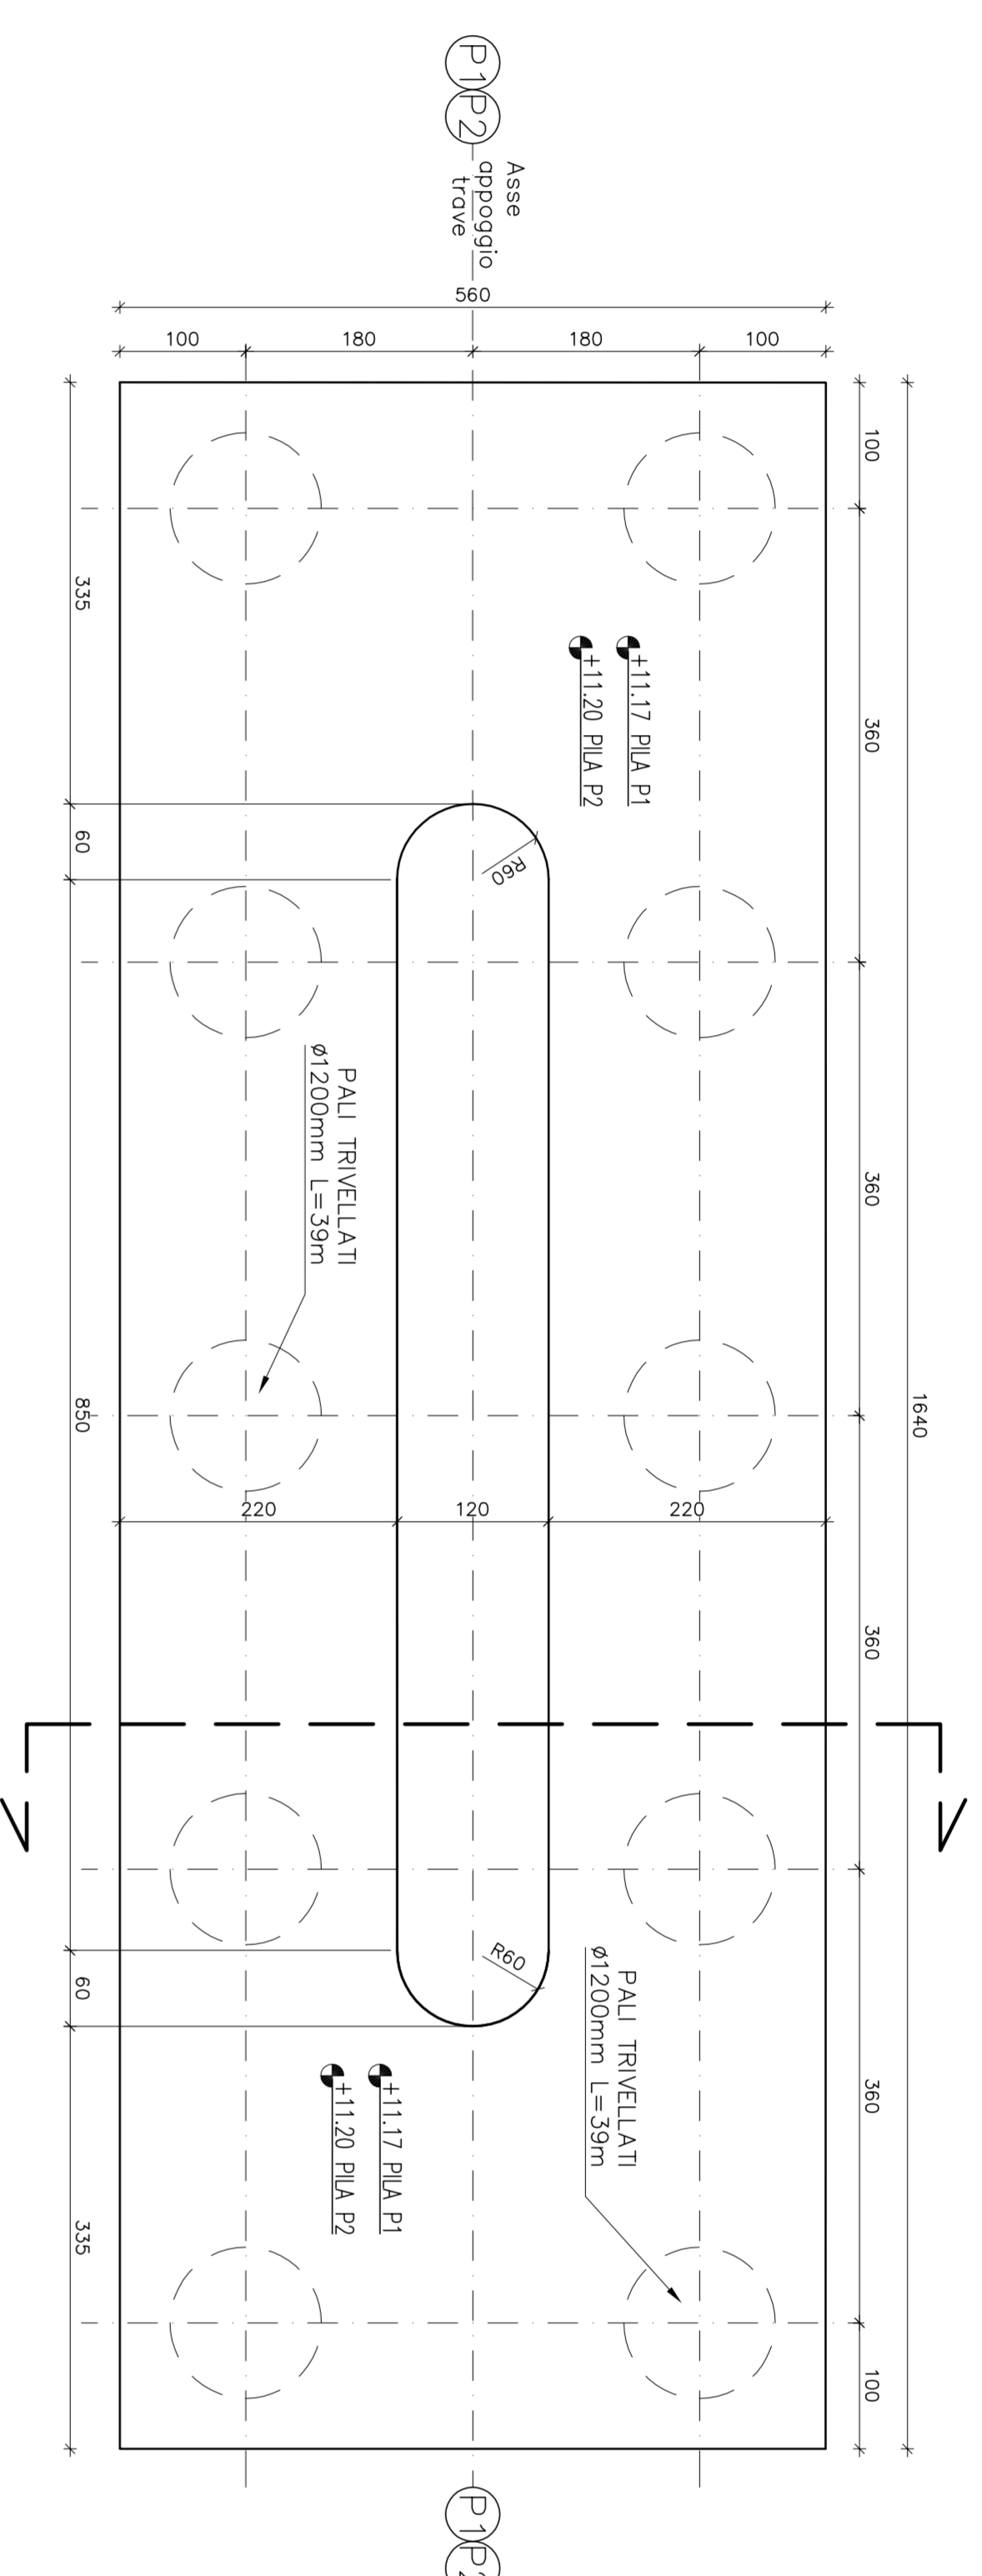




PILE P1 E P2 SEZIONE TIPO

Scala 1:50

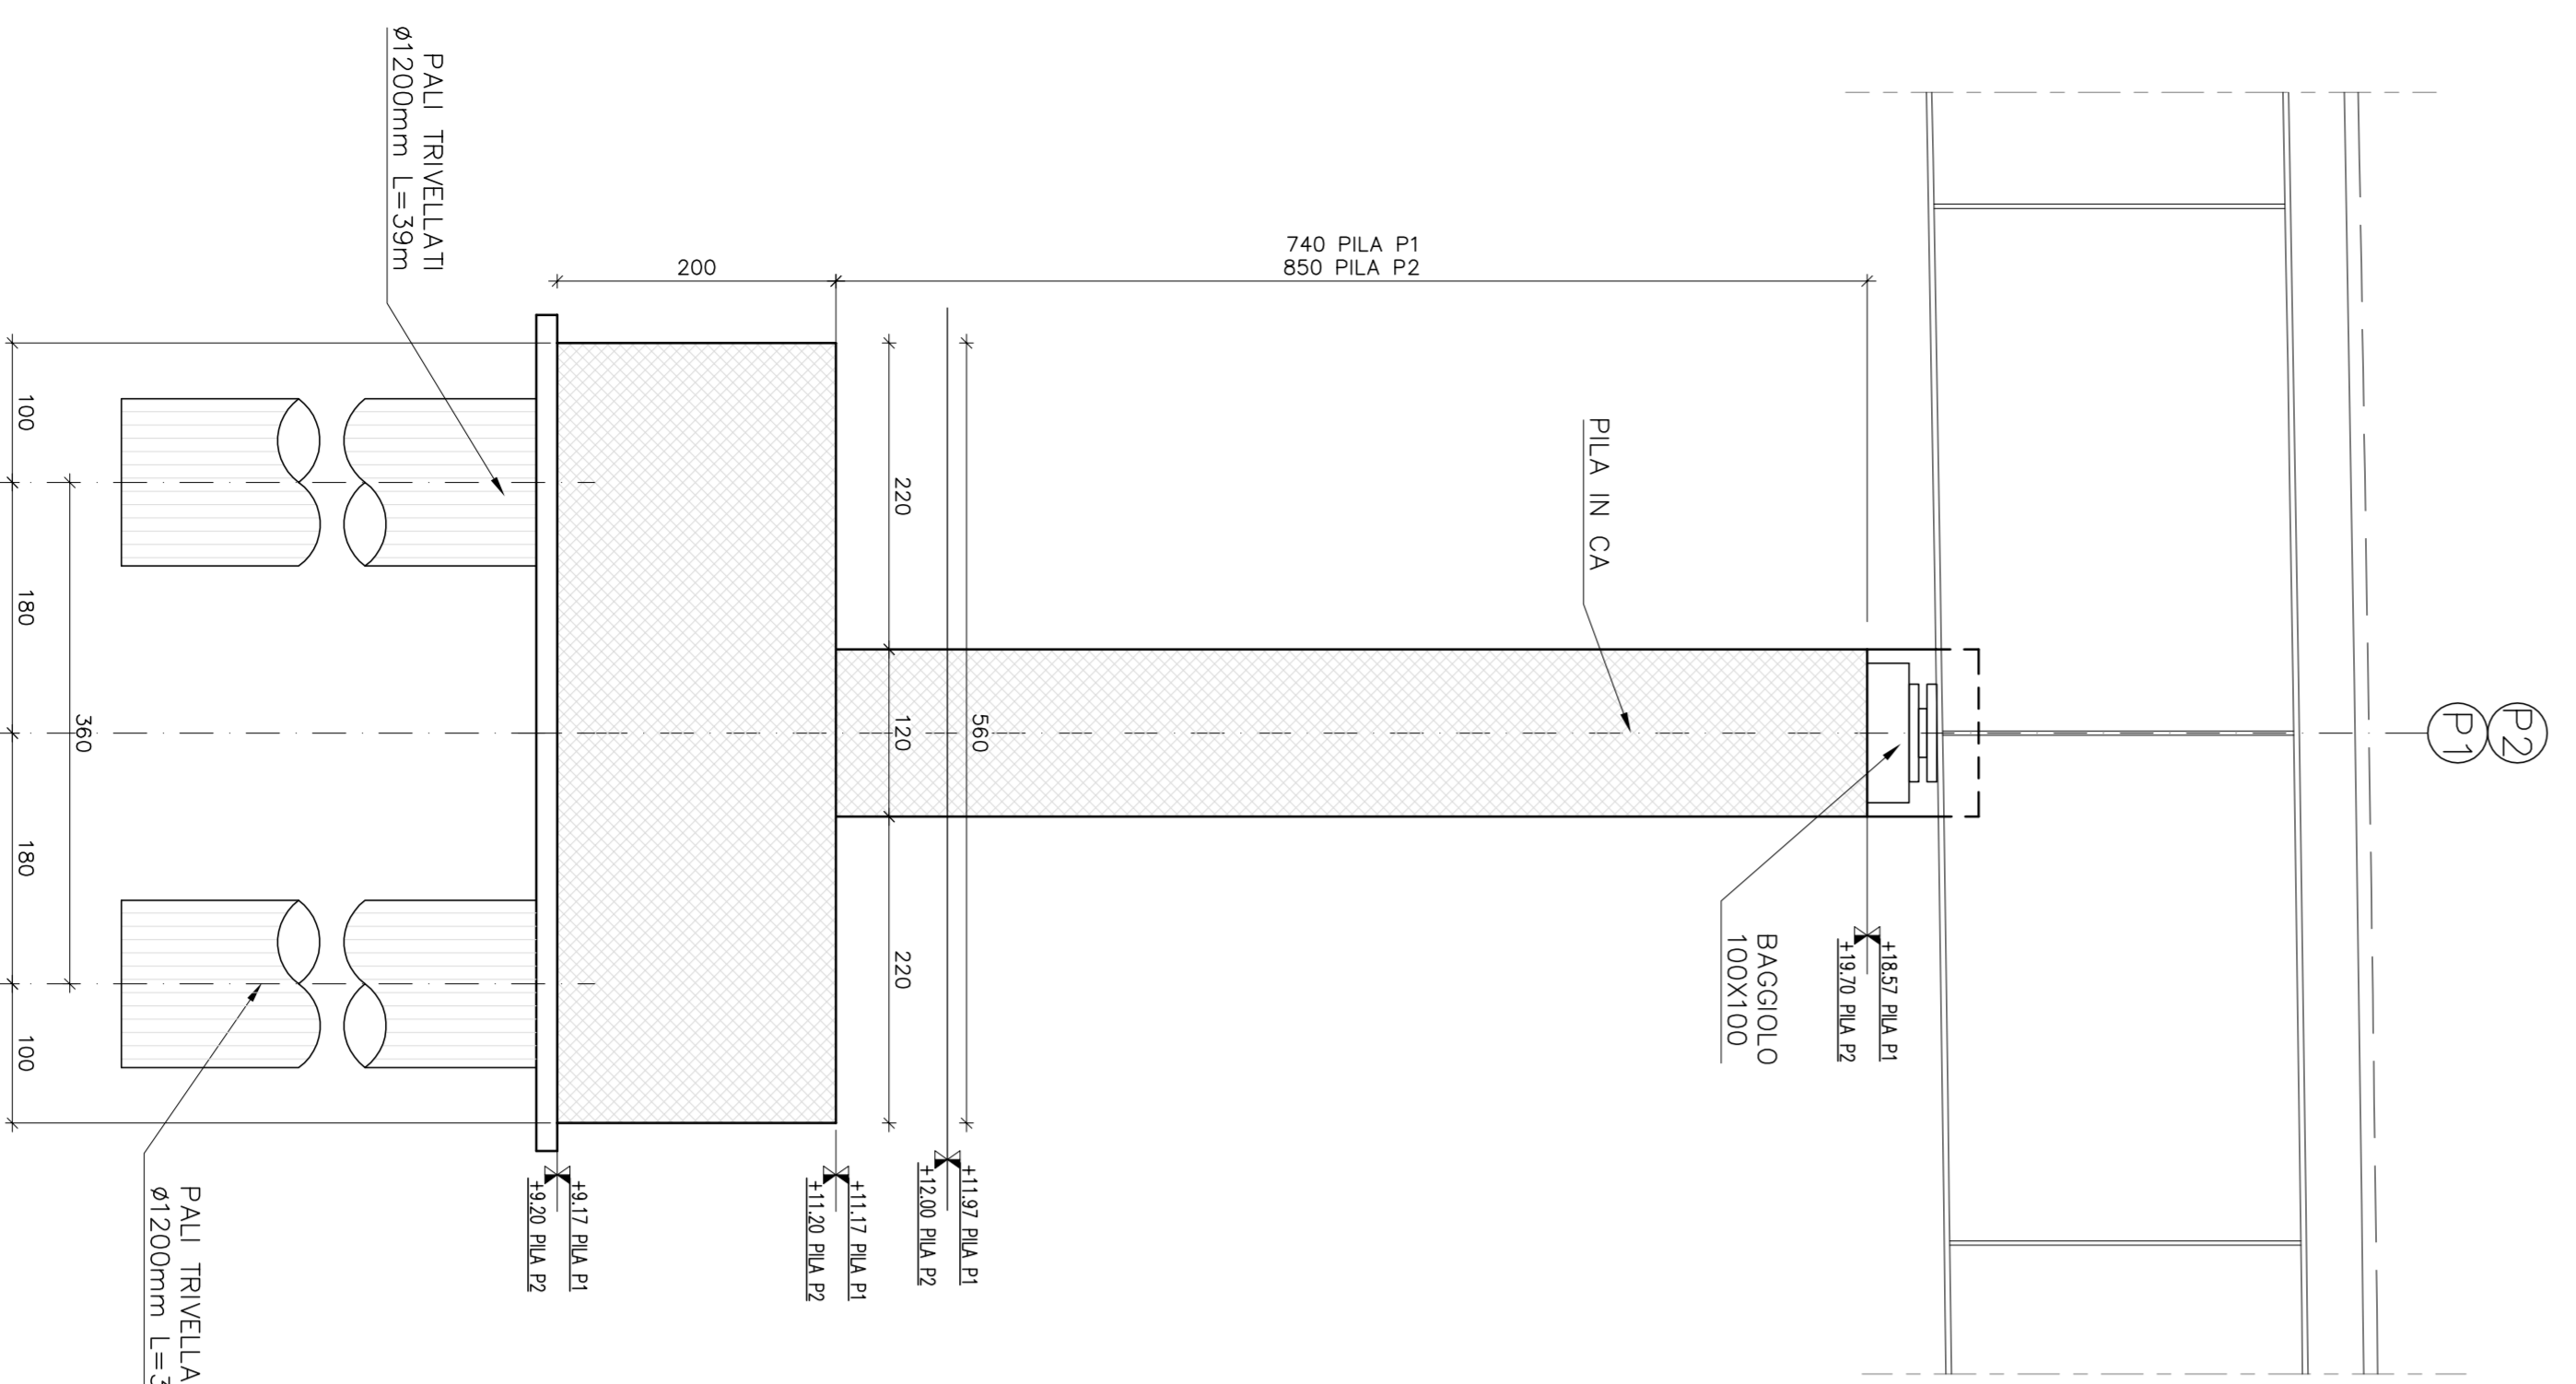

PILE P1 E P2 PROSPETTO

Scala 1:50

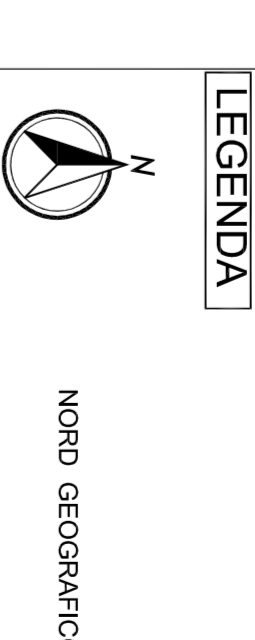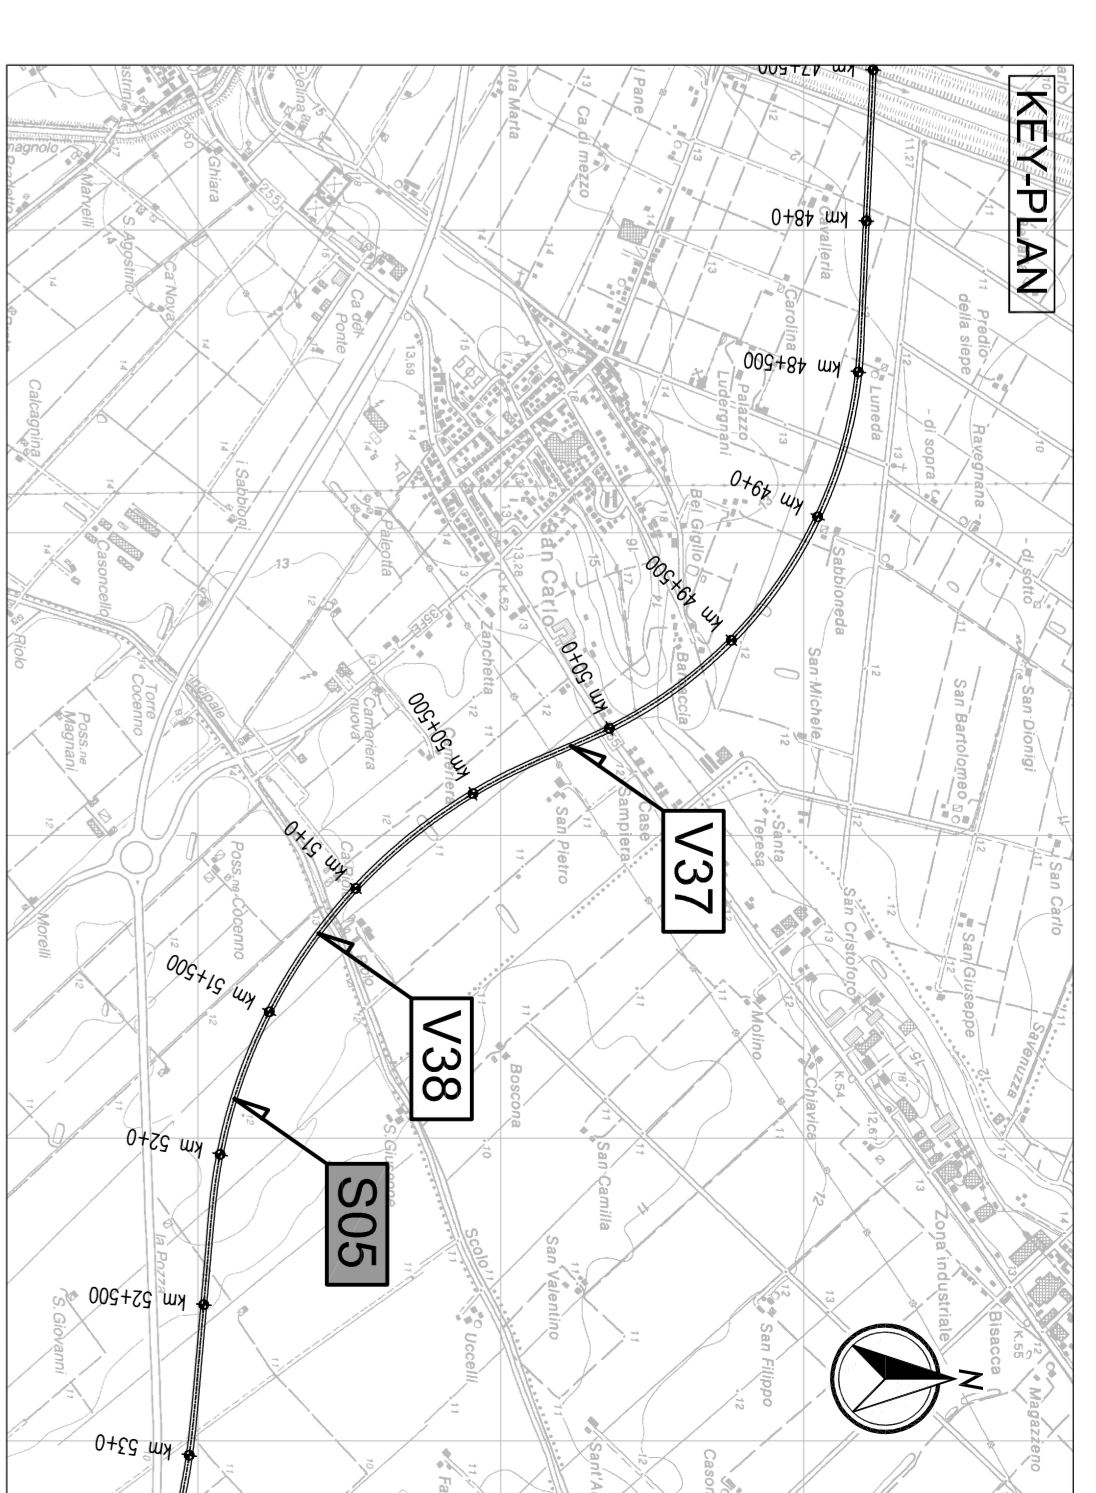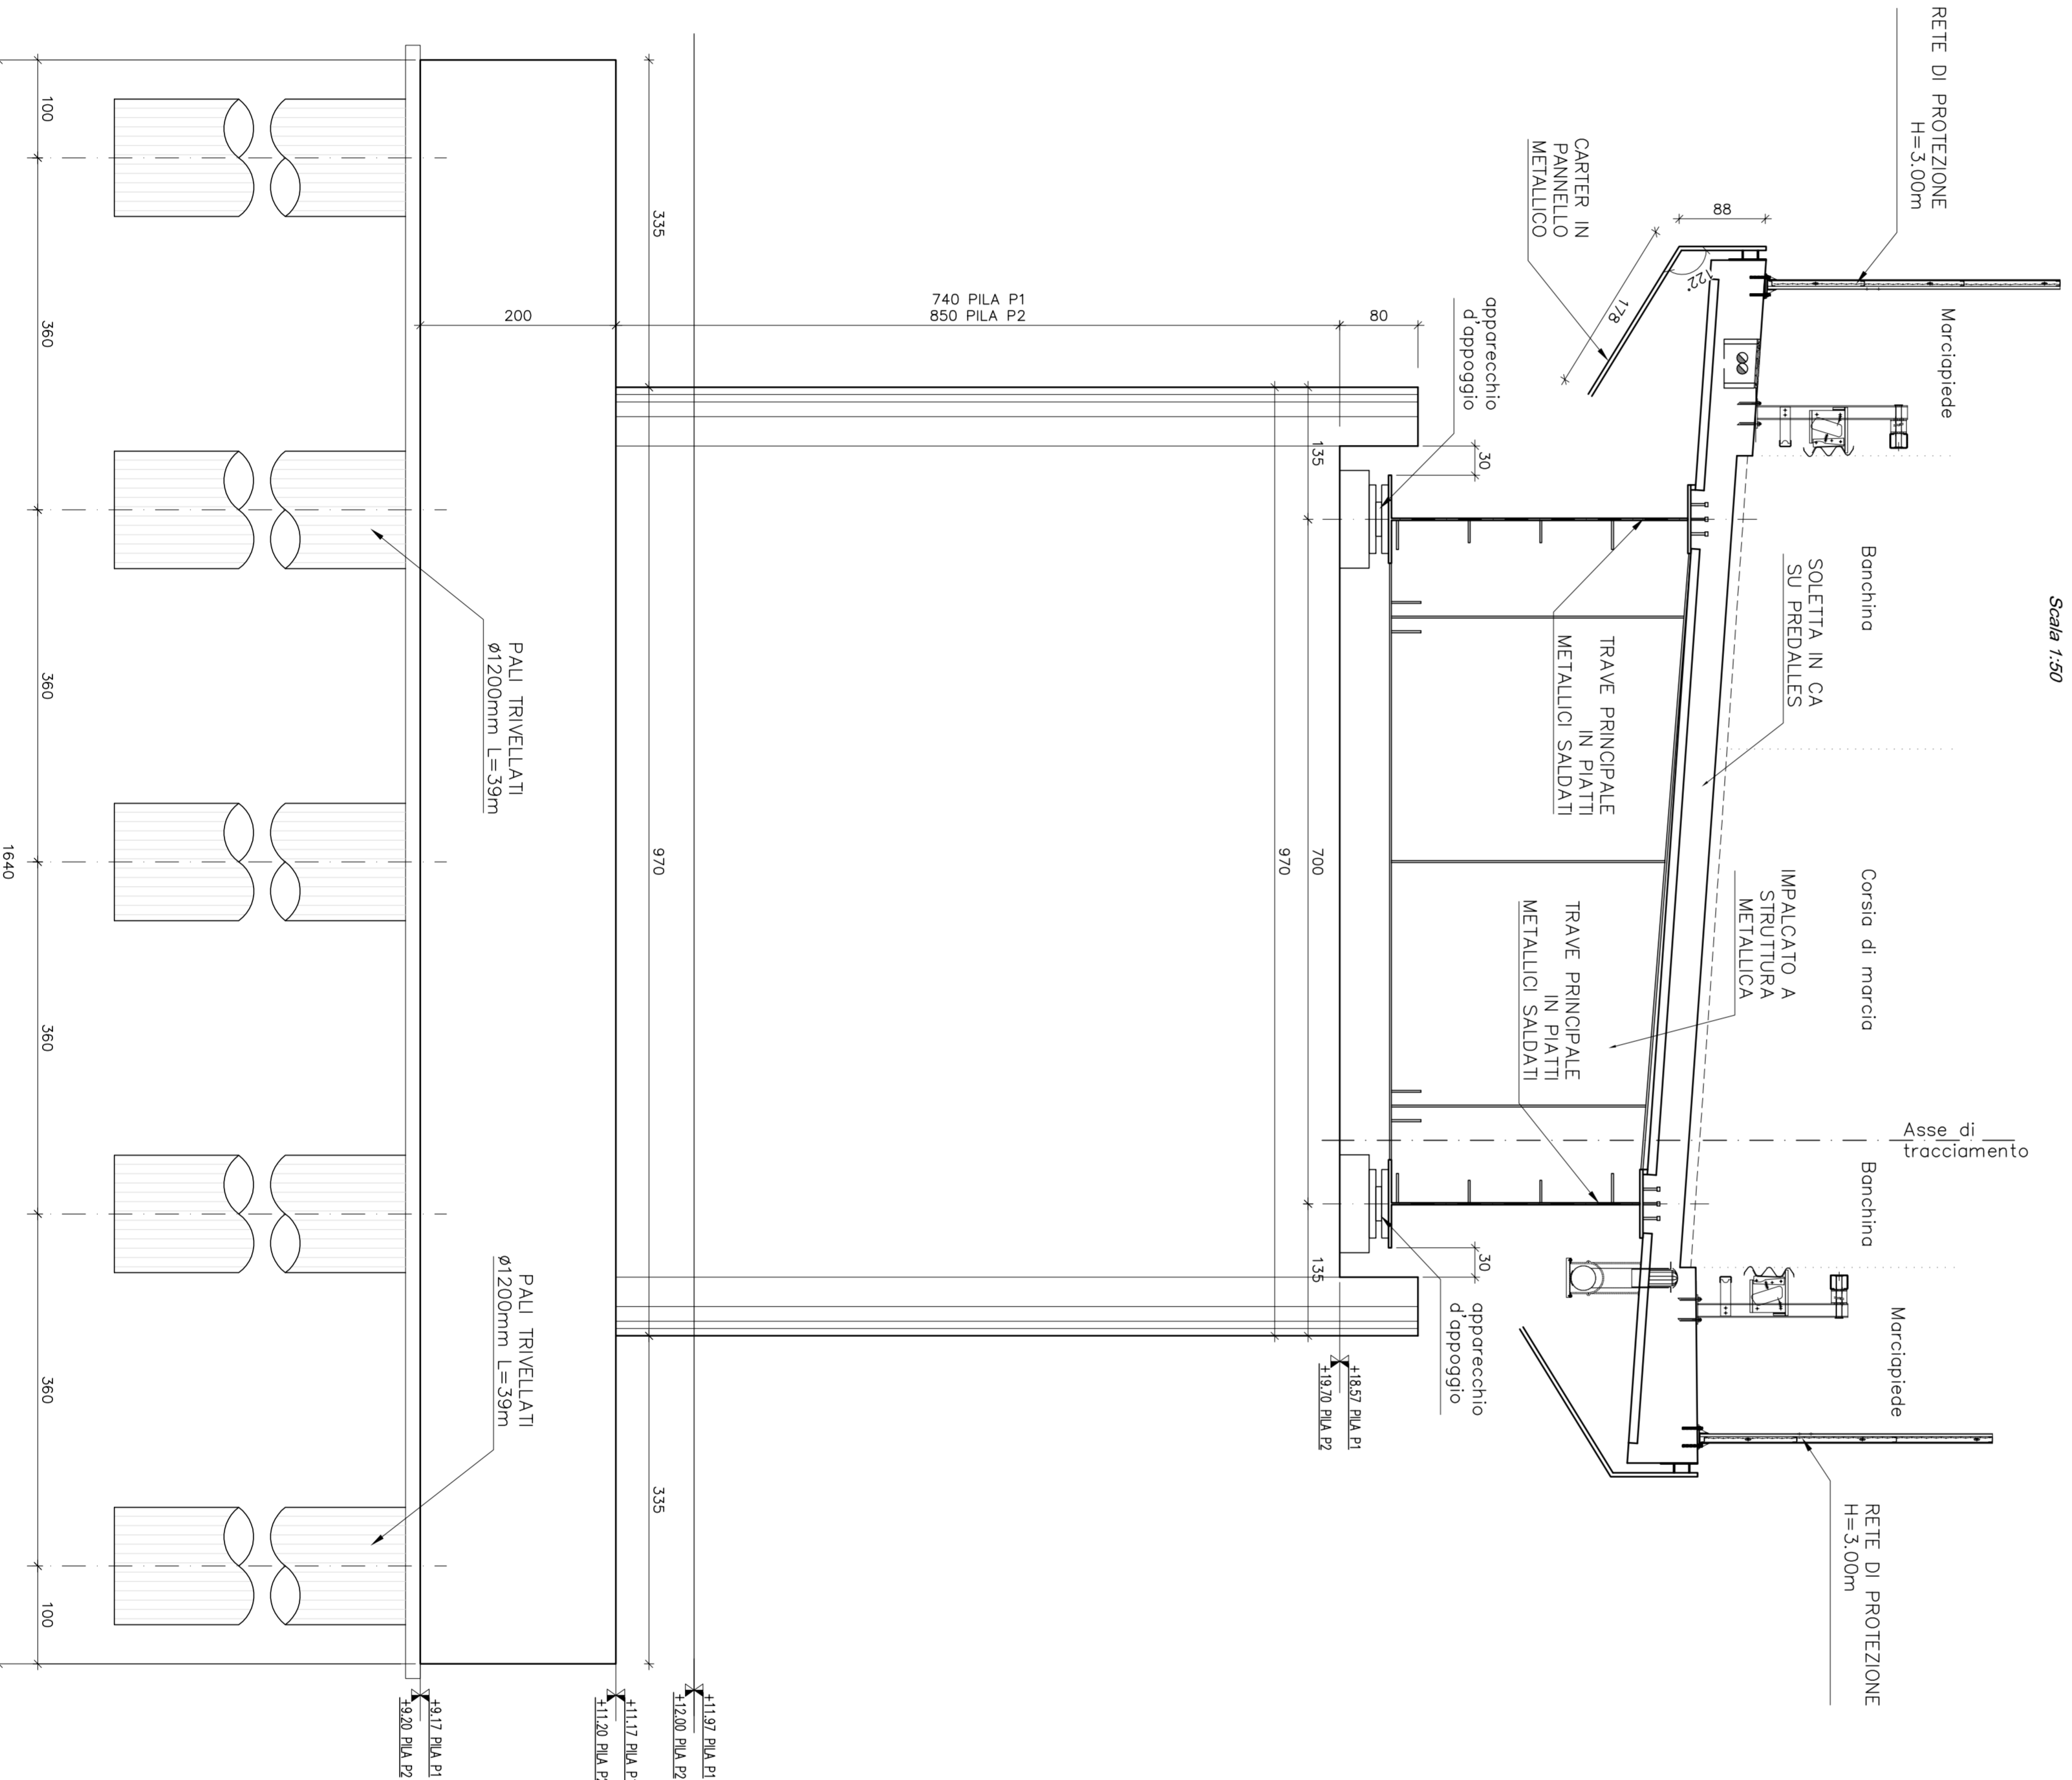

ELABORATI DI RIFERIMENTO
PO-056-S05-06-DM-RCD-11 RELAZIONE DI CALCOLO

CARATTERISTICHE DEI MATERIALI
PO-0-000-0000-00-DE-19-D-11 TABELLA MATERIALI

NOTE
LE QUOTE SONO ESPRESSE IN CM (SAVIO OVE DIVERSAMENTE INDICATO)
GLI ANGOLI SONO ESPRESI IN GRADI SESSAGESIMALI

REGIONE Emilia-Romagna

IL CONCESSIONARIO
ARC
ARCA
CISPADANA

AUTOSTRADA REGIONALE CISPADANA
DAL CASELLO DI REGGIOLO-ROLO SULLA A22
AL CASELLO DI FERRARA SUD SULLA A13
CODICE C.U.P. 81180000000099

ASSE AUTOSTRADALE (COMPRESIVO DEGLI INTERVENTI LOCALI
DI SOSTEGNO) VARIO AL SISTEMA AUTOSTRADALE)
OPERE STRUTTURALI
CANTIERA PILE

IL PROGETTISTA
Ing. Antonio Di Fazio
INGEGNERE

IL RESPONSABILE INTERVENTO
PRESIDENZA SPECIALISTICA
Ing. Enrico Sisti
INGEGNERE

IL CONCESSIONARIO
Autosole SpA

17/04/2012 EMISSIONE
GADOTTI DE FRAZIO SAESTI
DIRETTORE
MAGGIO 2012