




**PIANTA SOLETTA
GEOMETRIA LASTRE PREDALLES**
Scala: 1/200

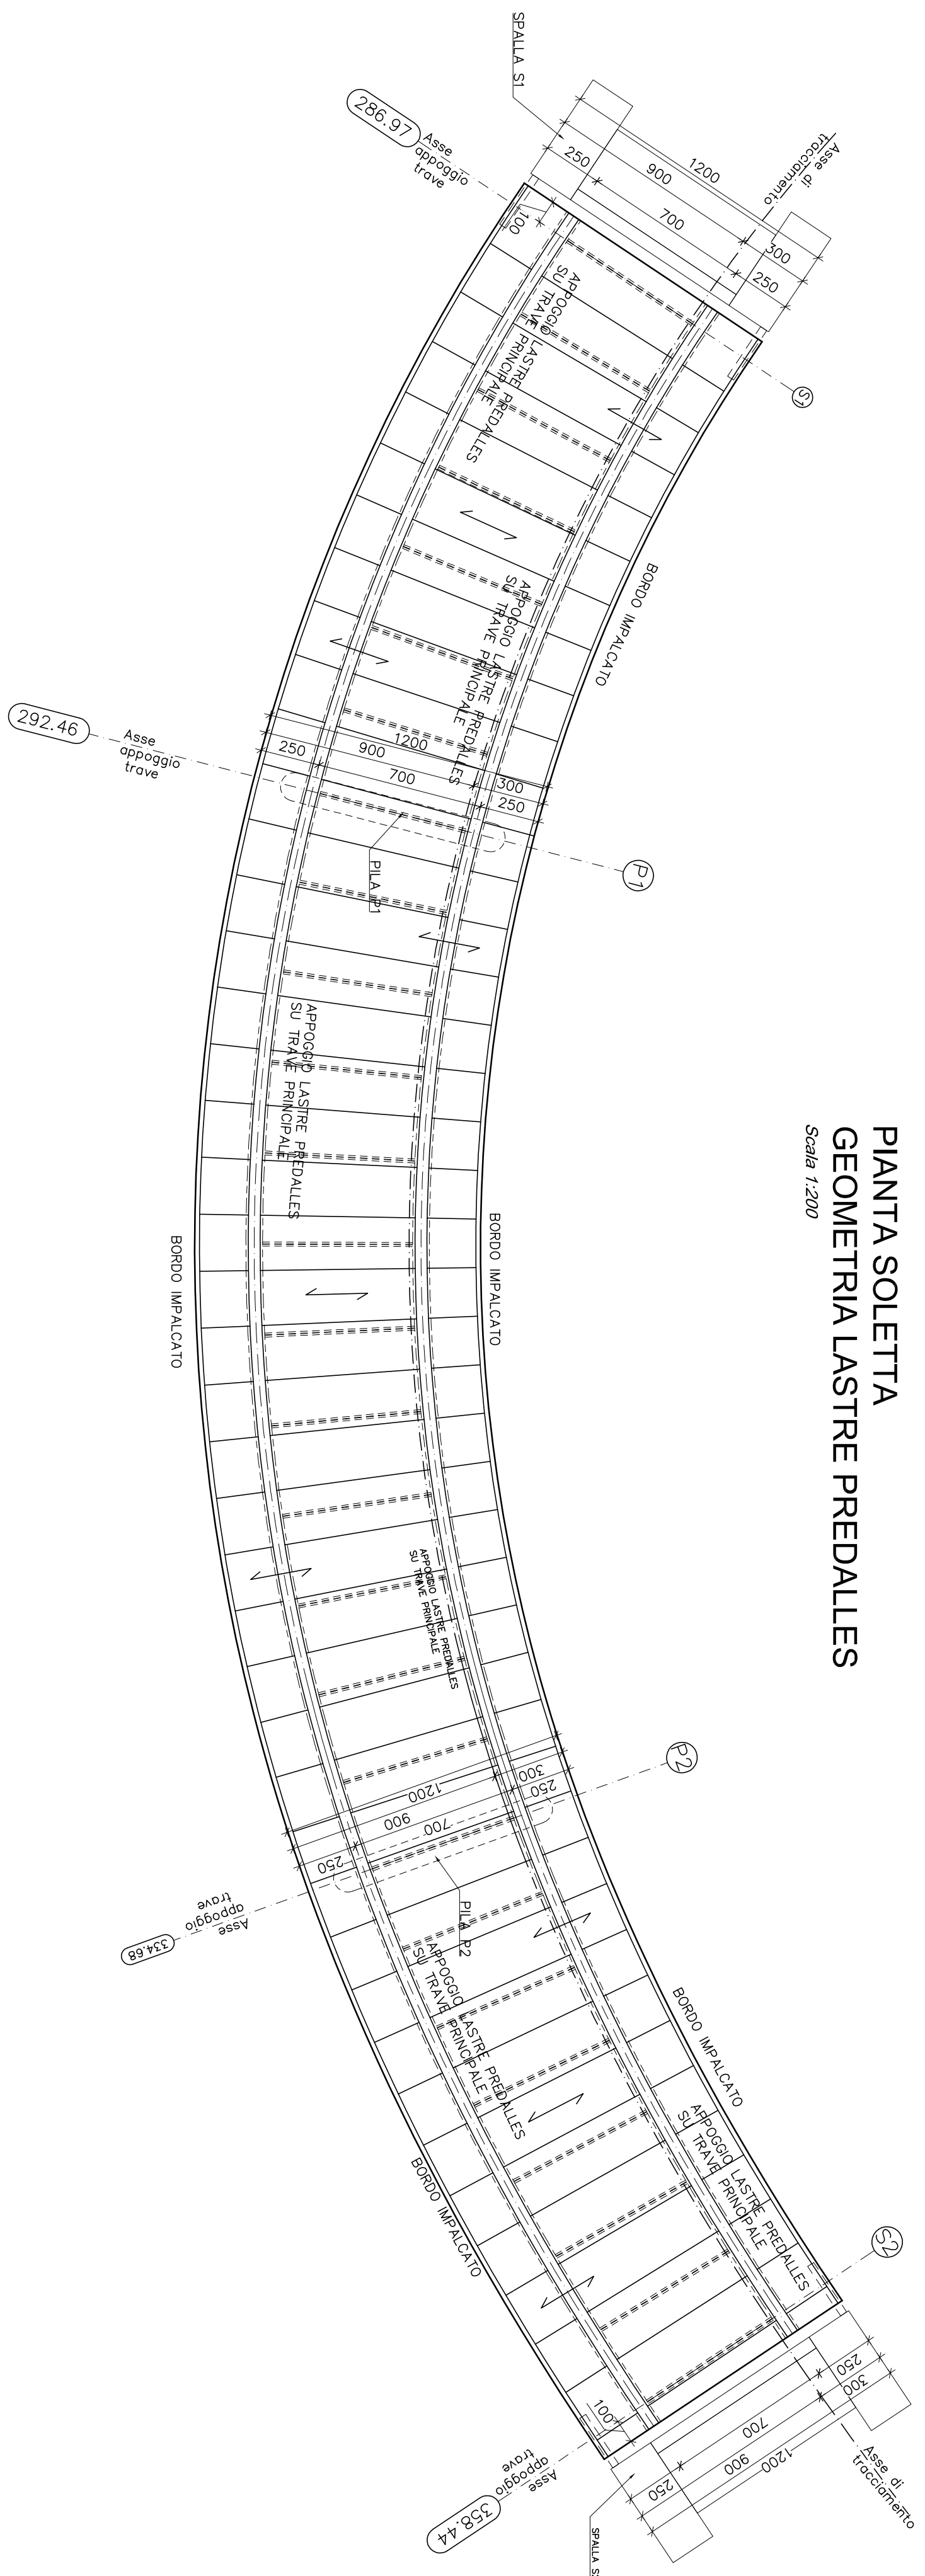

LASTRA PREDALLES TIPO
Scala: 1/100

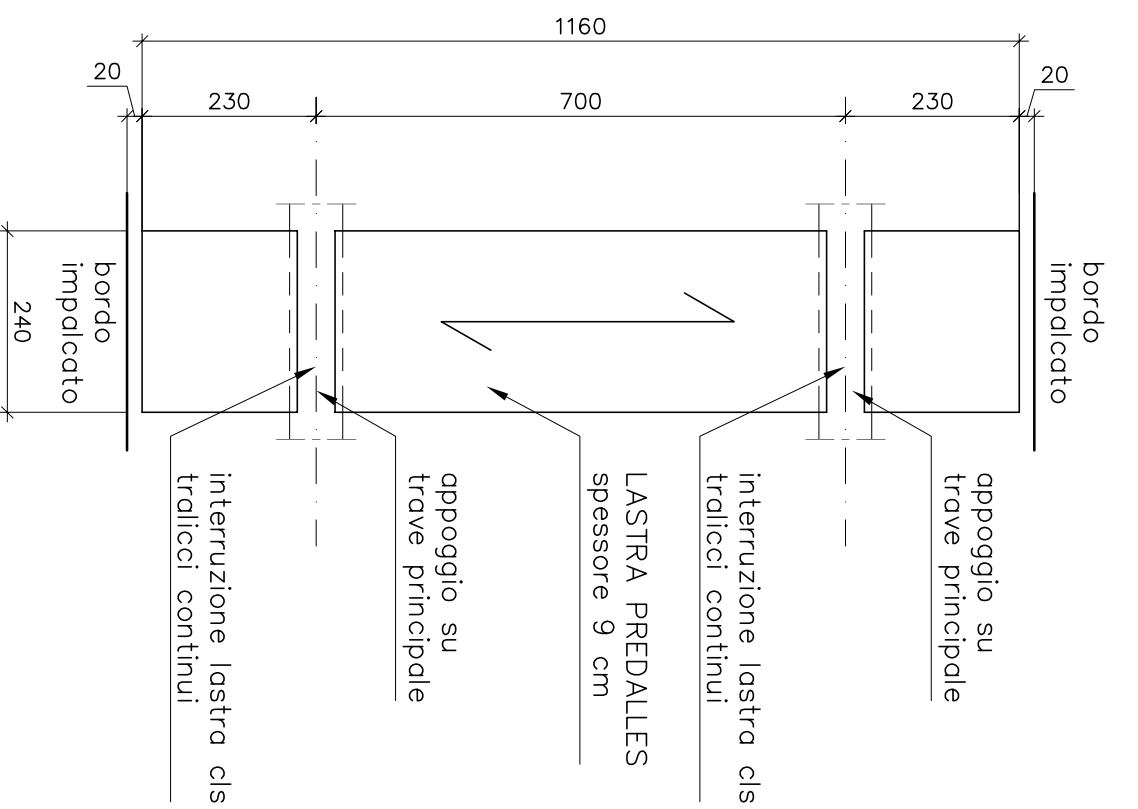


SEZIONE TIPO LASTRE PREDALLES
Scala: 1/100

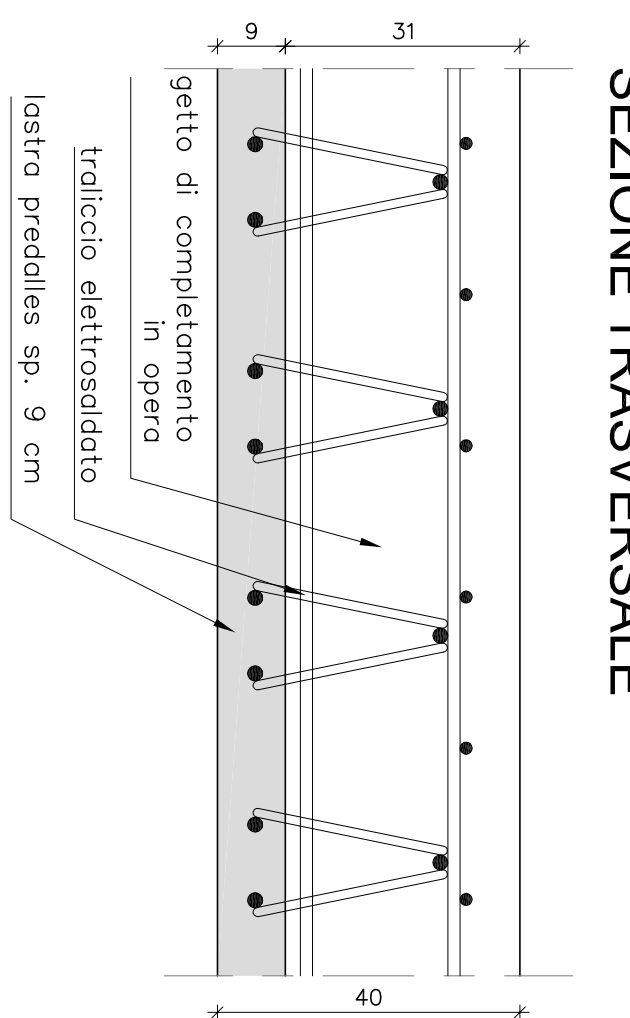


SEZIONE TRASVERSALE


SEZIONE LONGITUDINALE

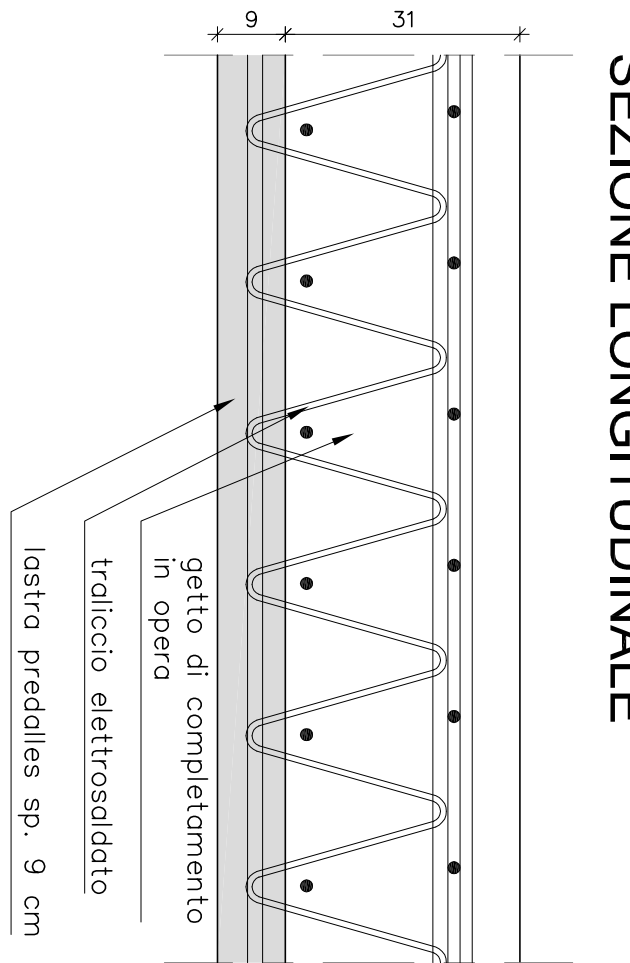


**SEZIONE APPOGGIO LASTRE PREDALLES
SU TRAVI PRINCIPALI**
Scala: 1/100

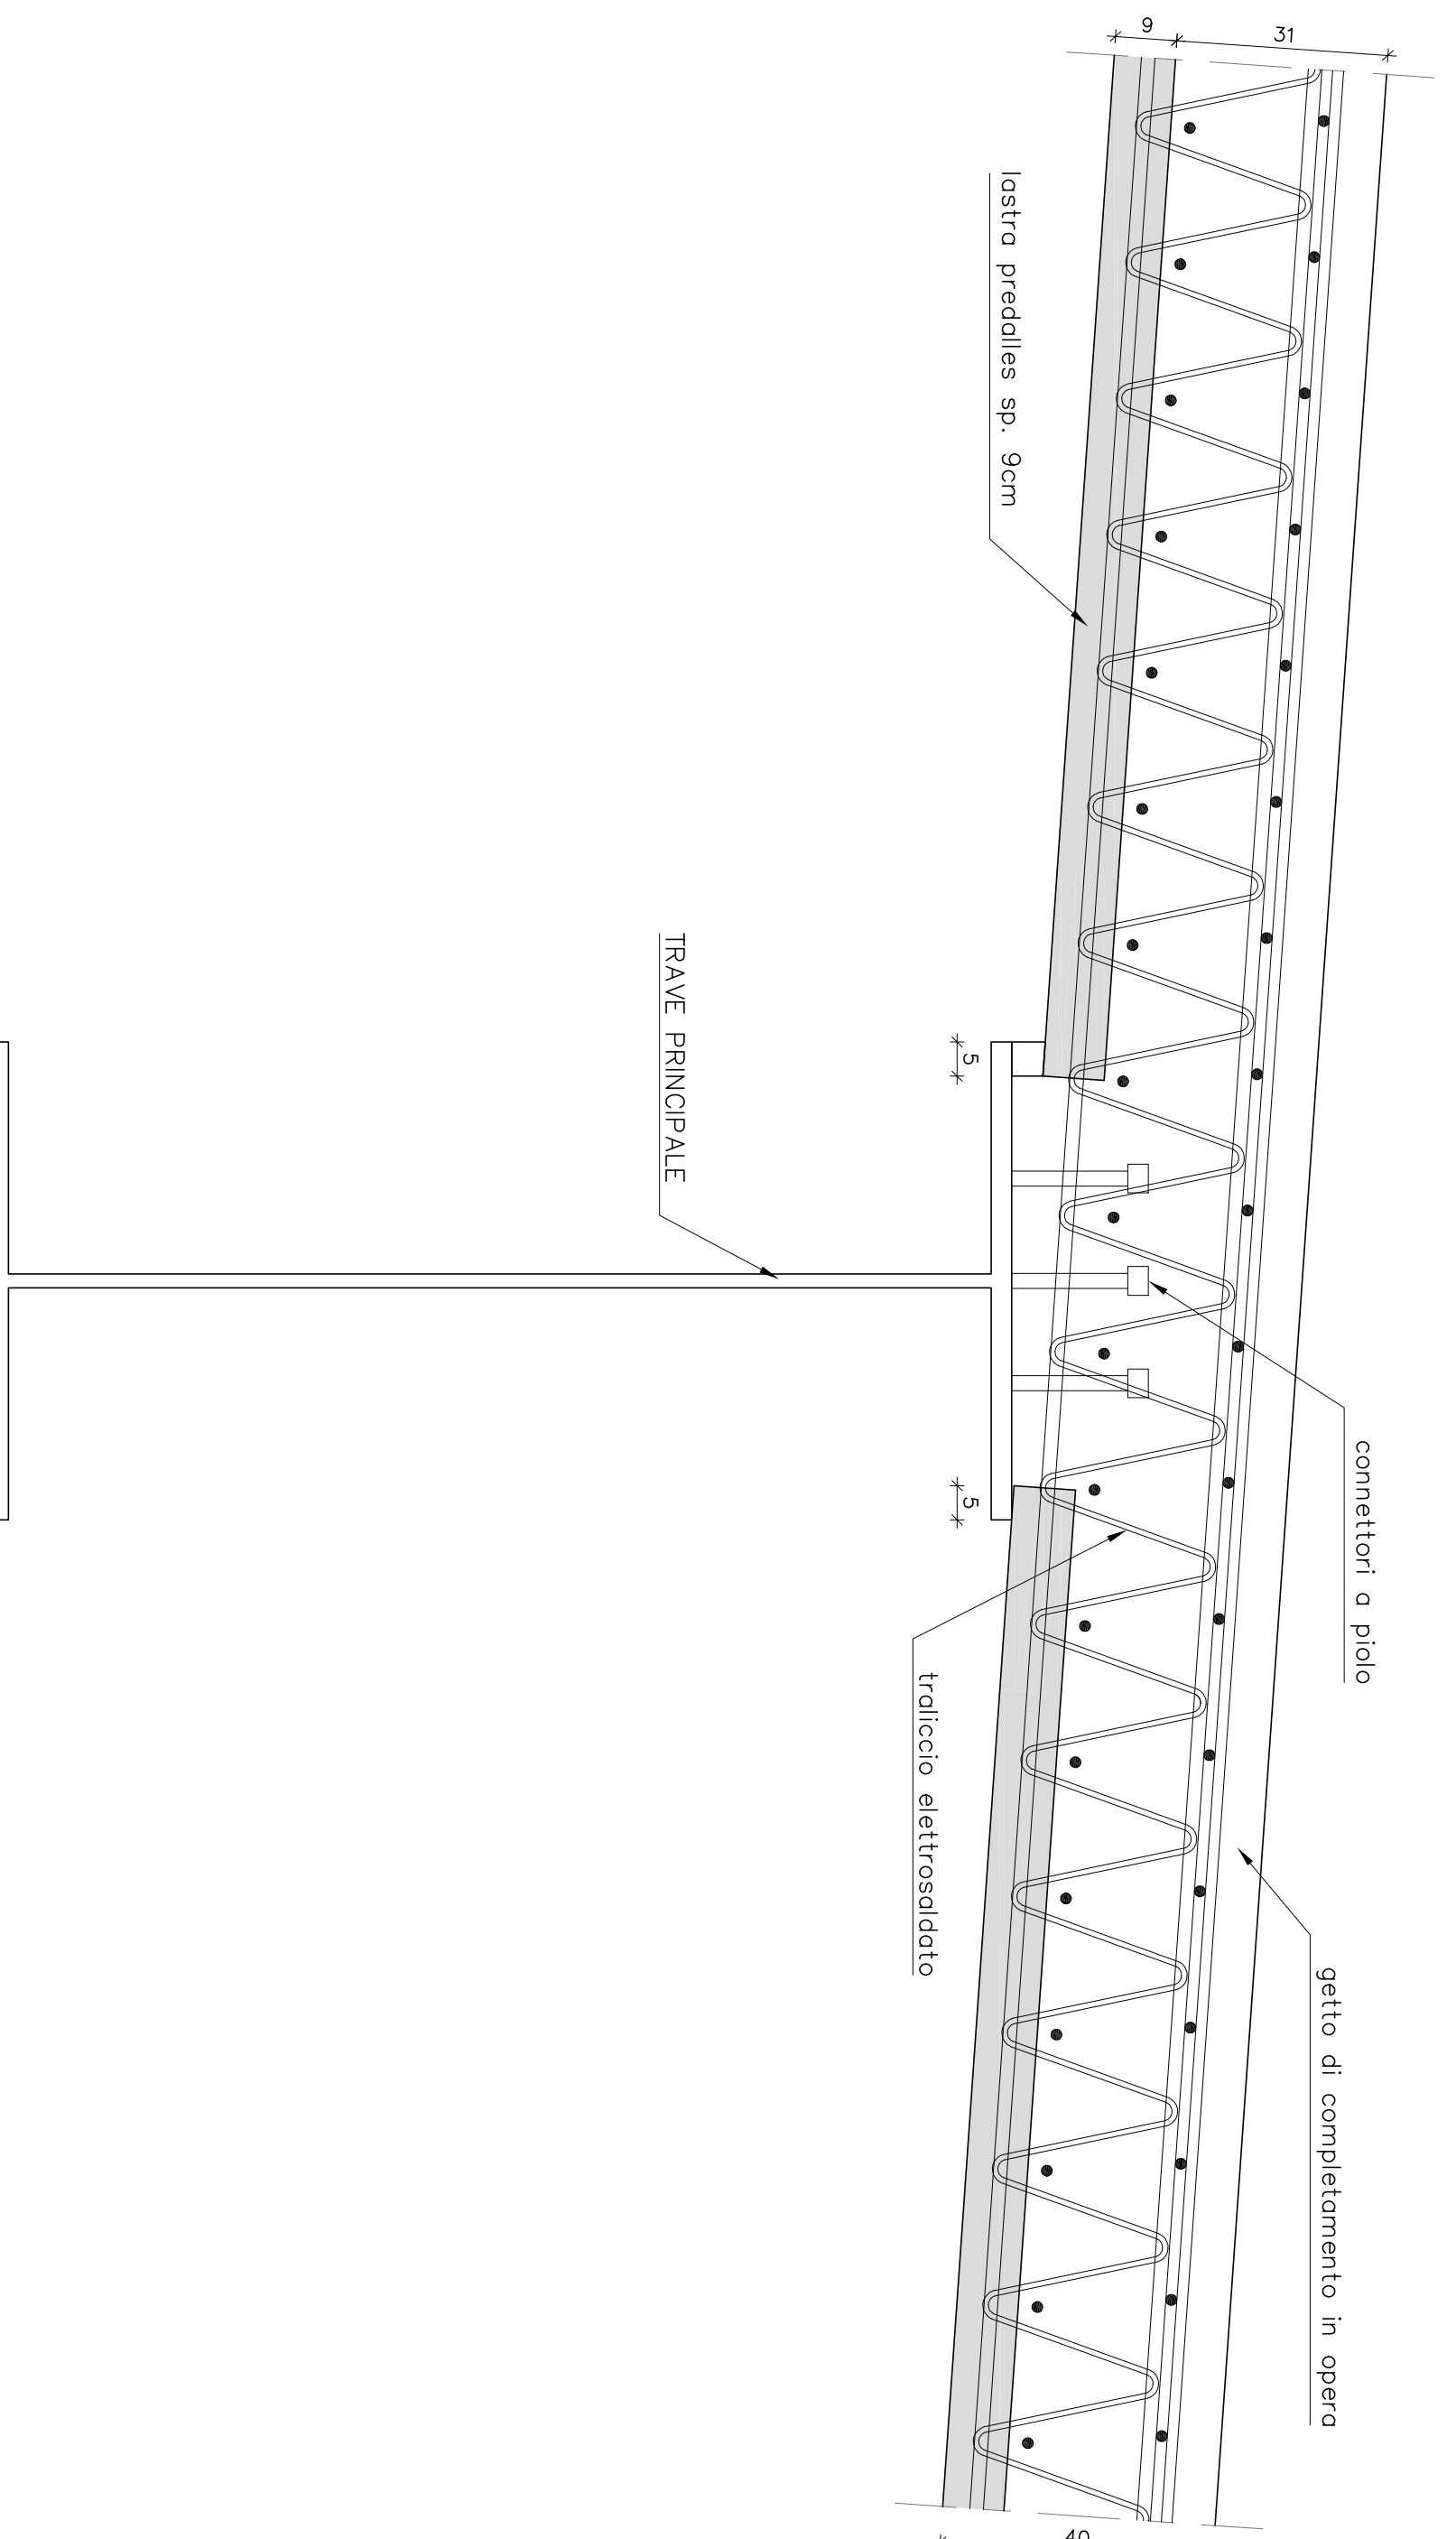

GETTO SOLETTA - FASE 1
Scala: 1/100

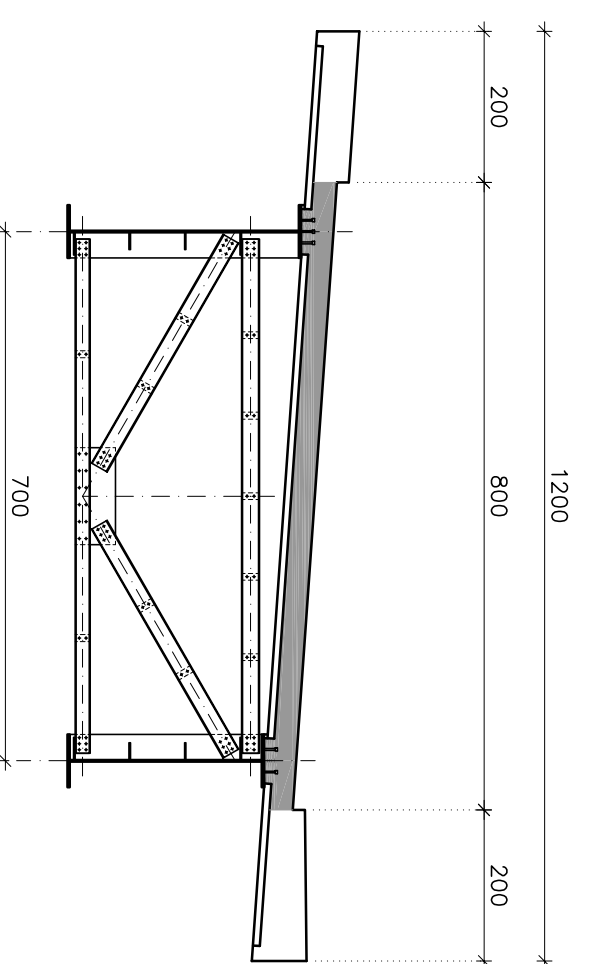


GETTO SOLETTA - FASE 2
Scala: 1/100

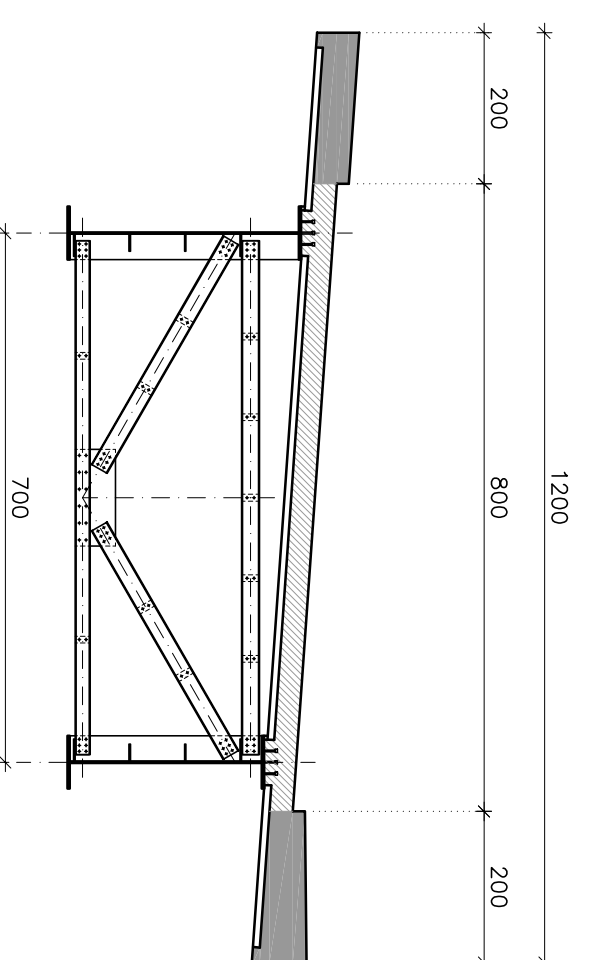



PARTICOLARE TRALICCI E COPRIFERRI
Scala: 1/5

N.B. Quote in millimetri.

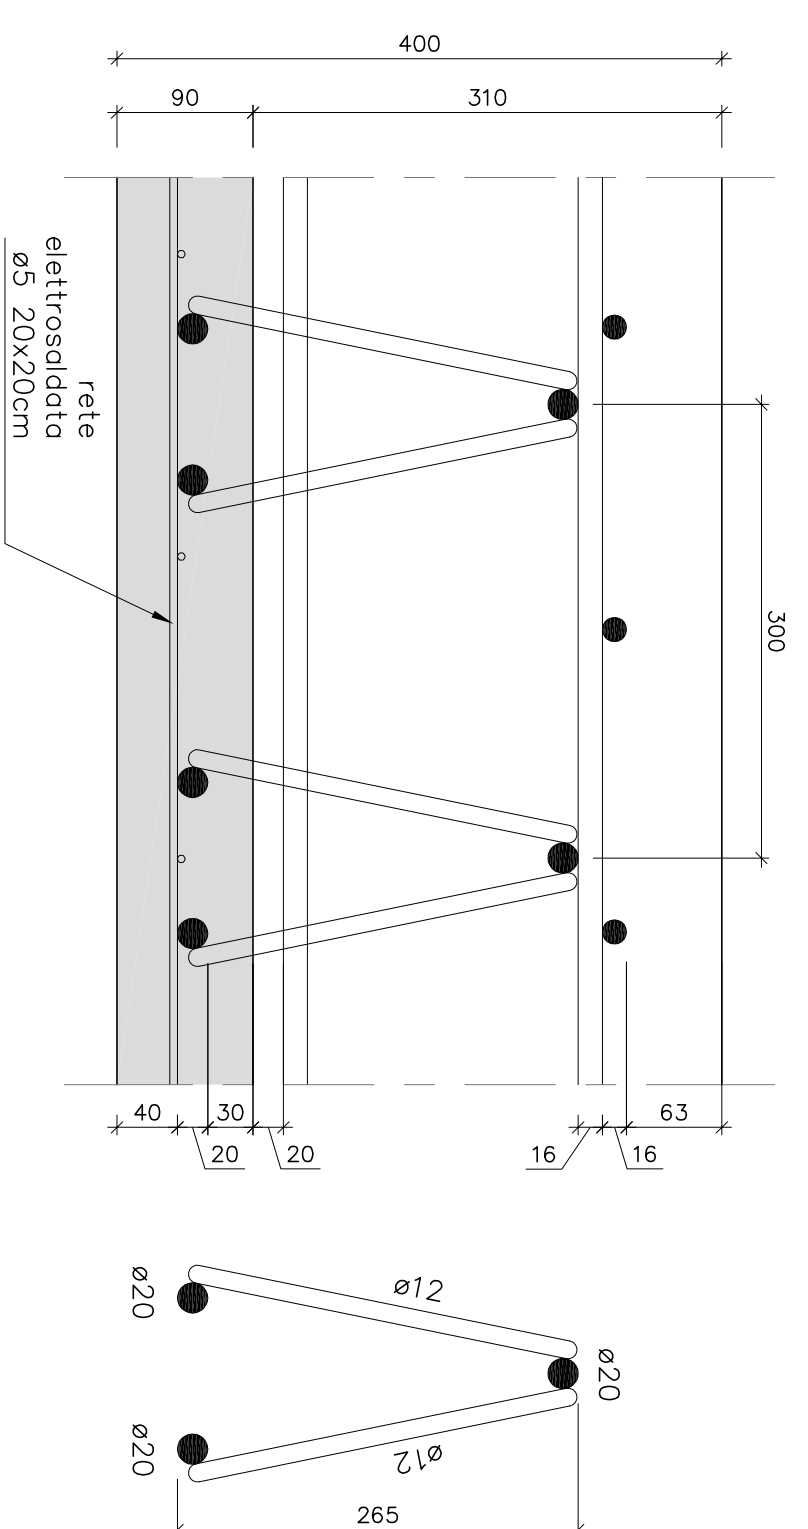

PARTICOLARE GIUNZIONE LASTRE PREDALLES
Scala: 1/2

N.B. Quote in millimetri.

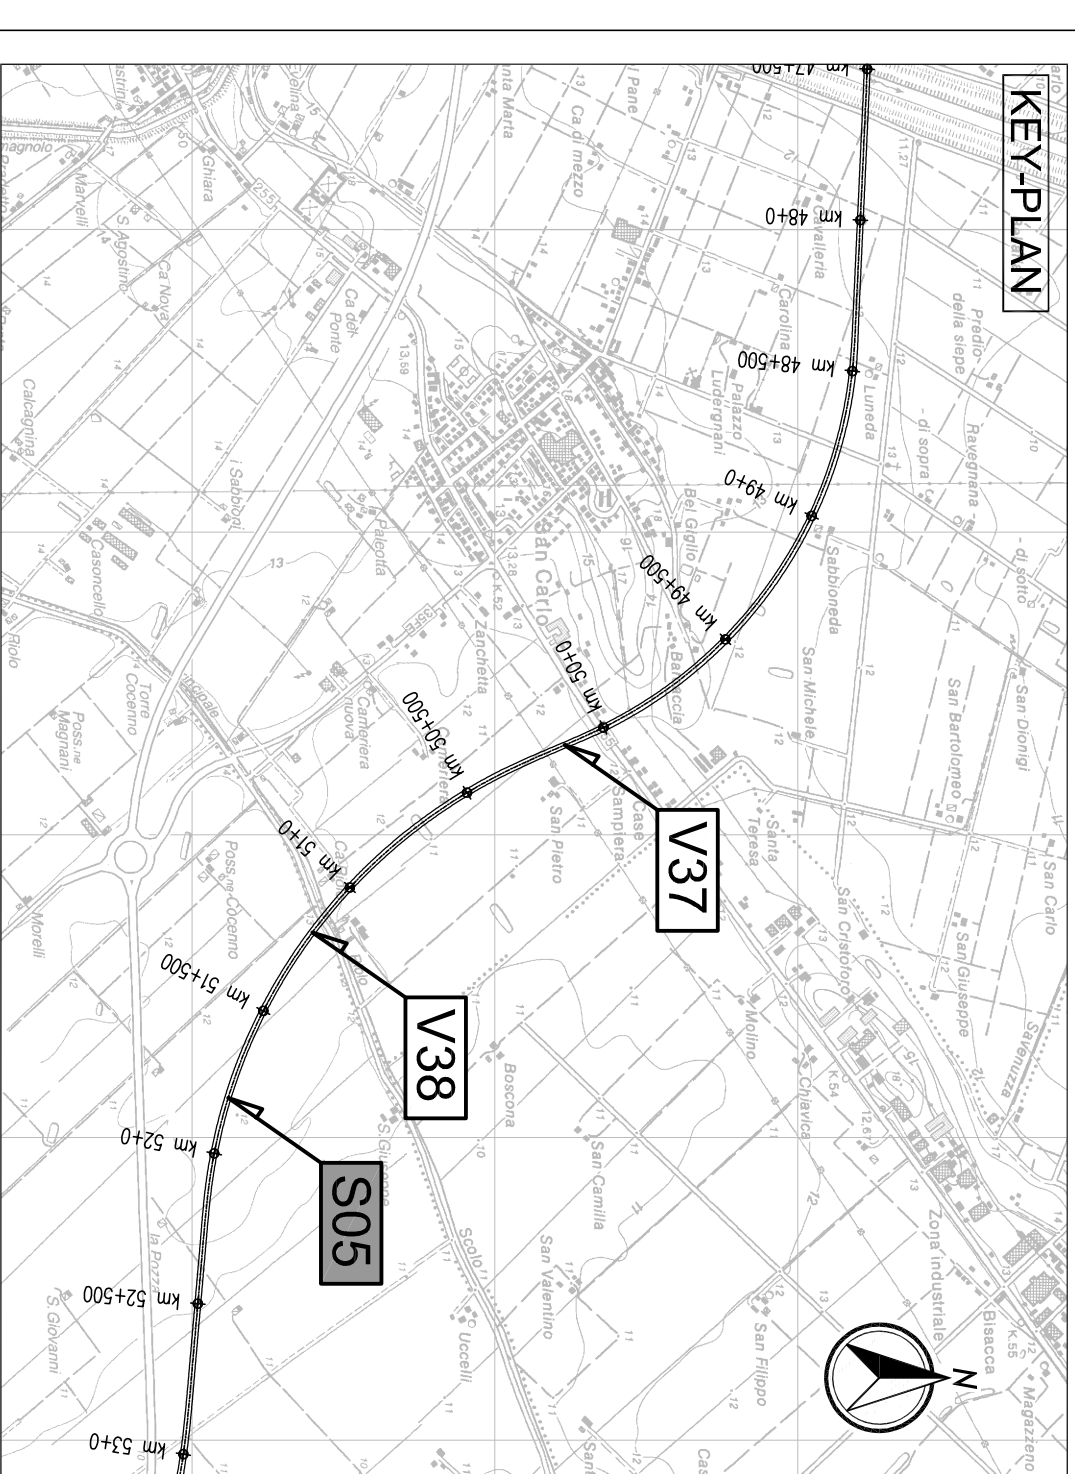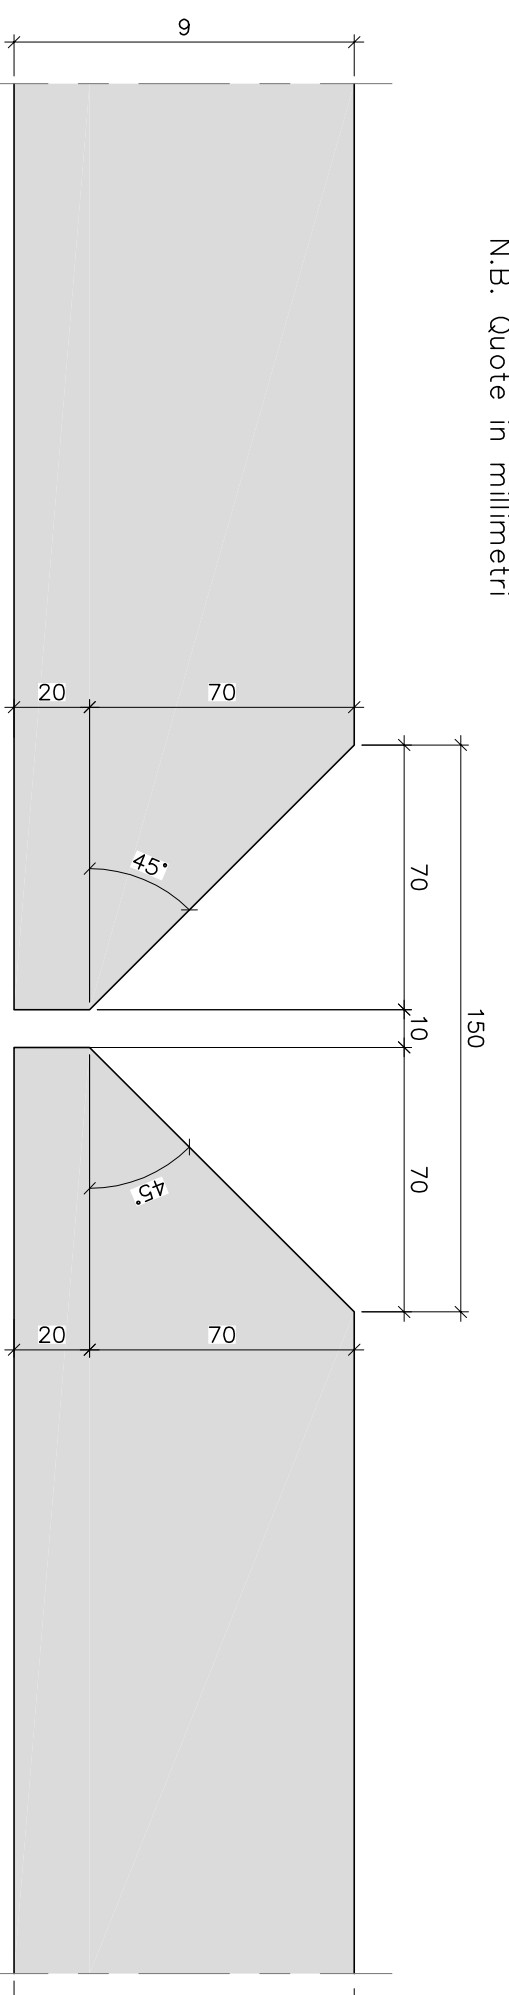

LEGENDA



NORD GEOGRAFICO


ELABORATI DI RIFERIMENTO


NOTE
LE QUOTE SONO ESPRESSE IN CM (ALVO OVE DIVERSAMENTE INDICATO)
GLI ANGOLI SONO ESPRESI IN GRADI SESSAGESIMALI

REGIONE Emilia-Romagna
ARCI
L. CONCESSIONARIO
AUTOSTRADA REGIONALE CISPADANA
DAL CASELLO DI REGGIOLO-ROLO SULLA A22
AL CASELLO DI FERRARA SUD SULLA A13

OPERE STRUTTURALI
PIANTA IMPALCATO ELEMENTI PREFABRICATI

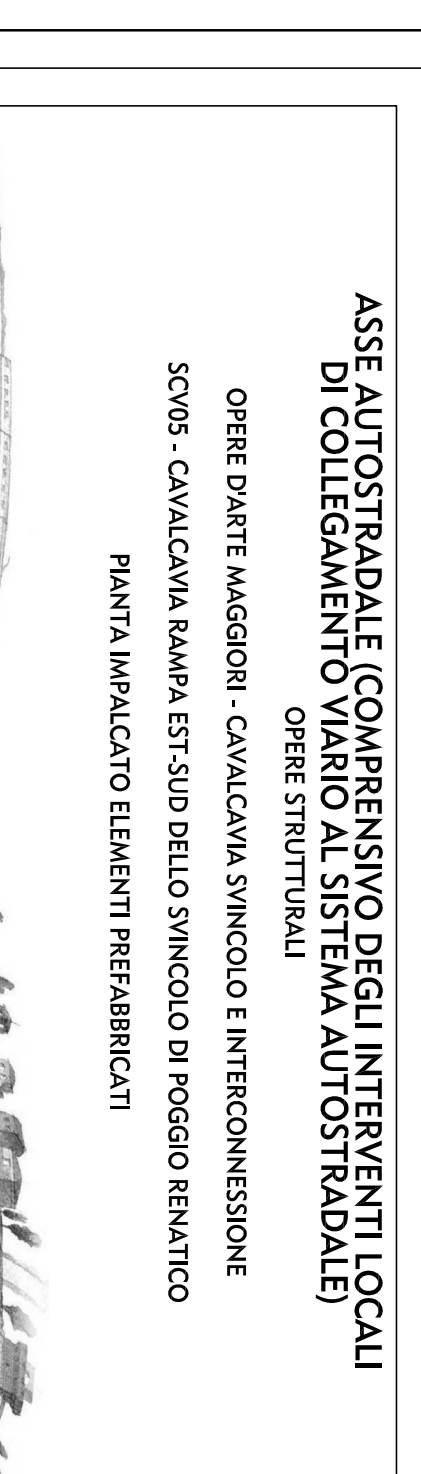

LETTERA	DESCRIZIONE	PROF.	DATA	STATO	DE FAZIO	SALESI
A	17/03/2012	EMISSIONE				
B						
C						
D						
E						
F						
G						

IDENTIFICAZIONE ELABORATO: **P04-S05-S06-S07-S99-S100**
 DATA: **17/03/2012**
 AUTORE: **SALESI**
 STATO: **EMISSIONE**
 DATA: **17/03/2012**
 DE FAZIO: **SALESI**
