
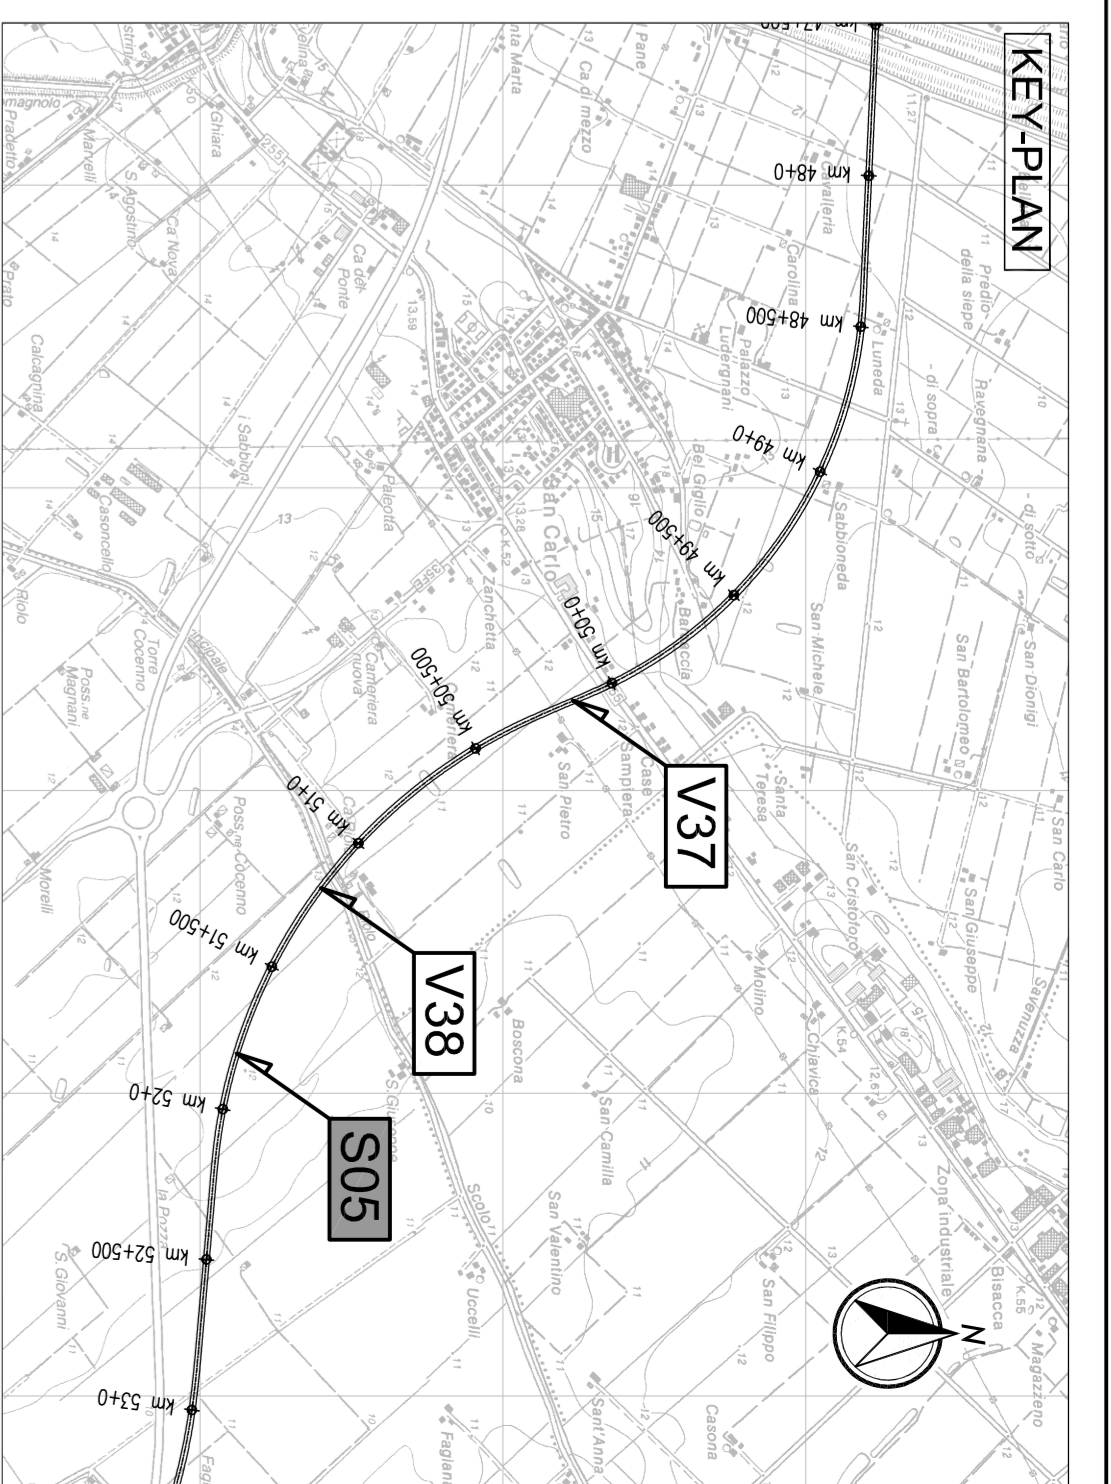
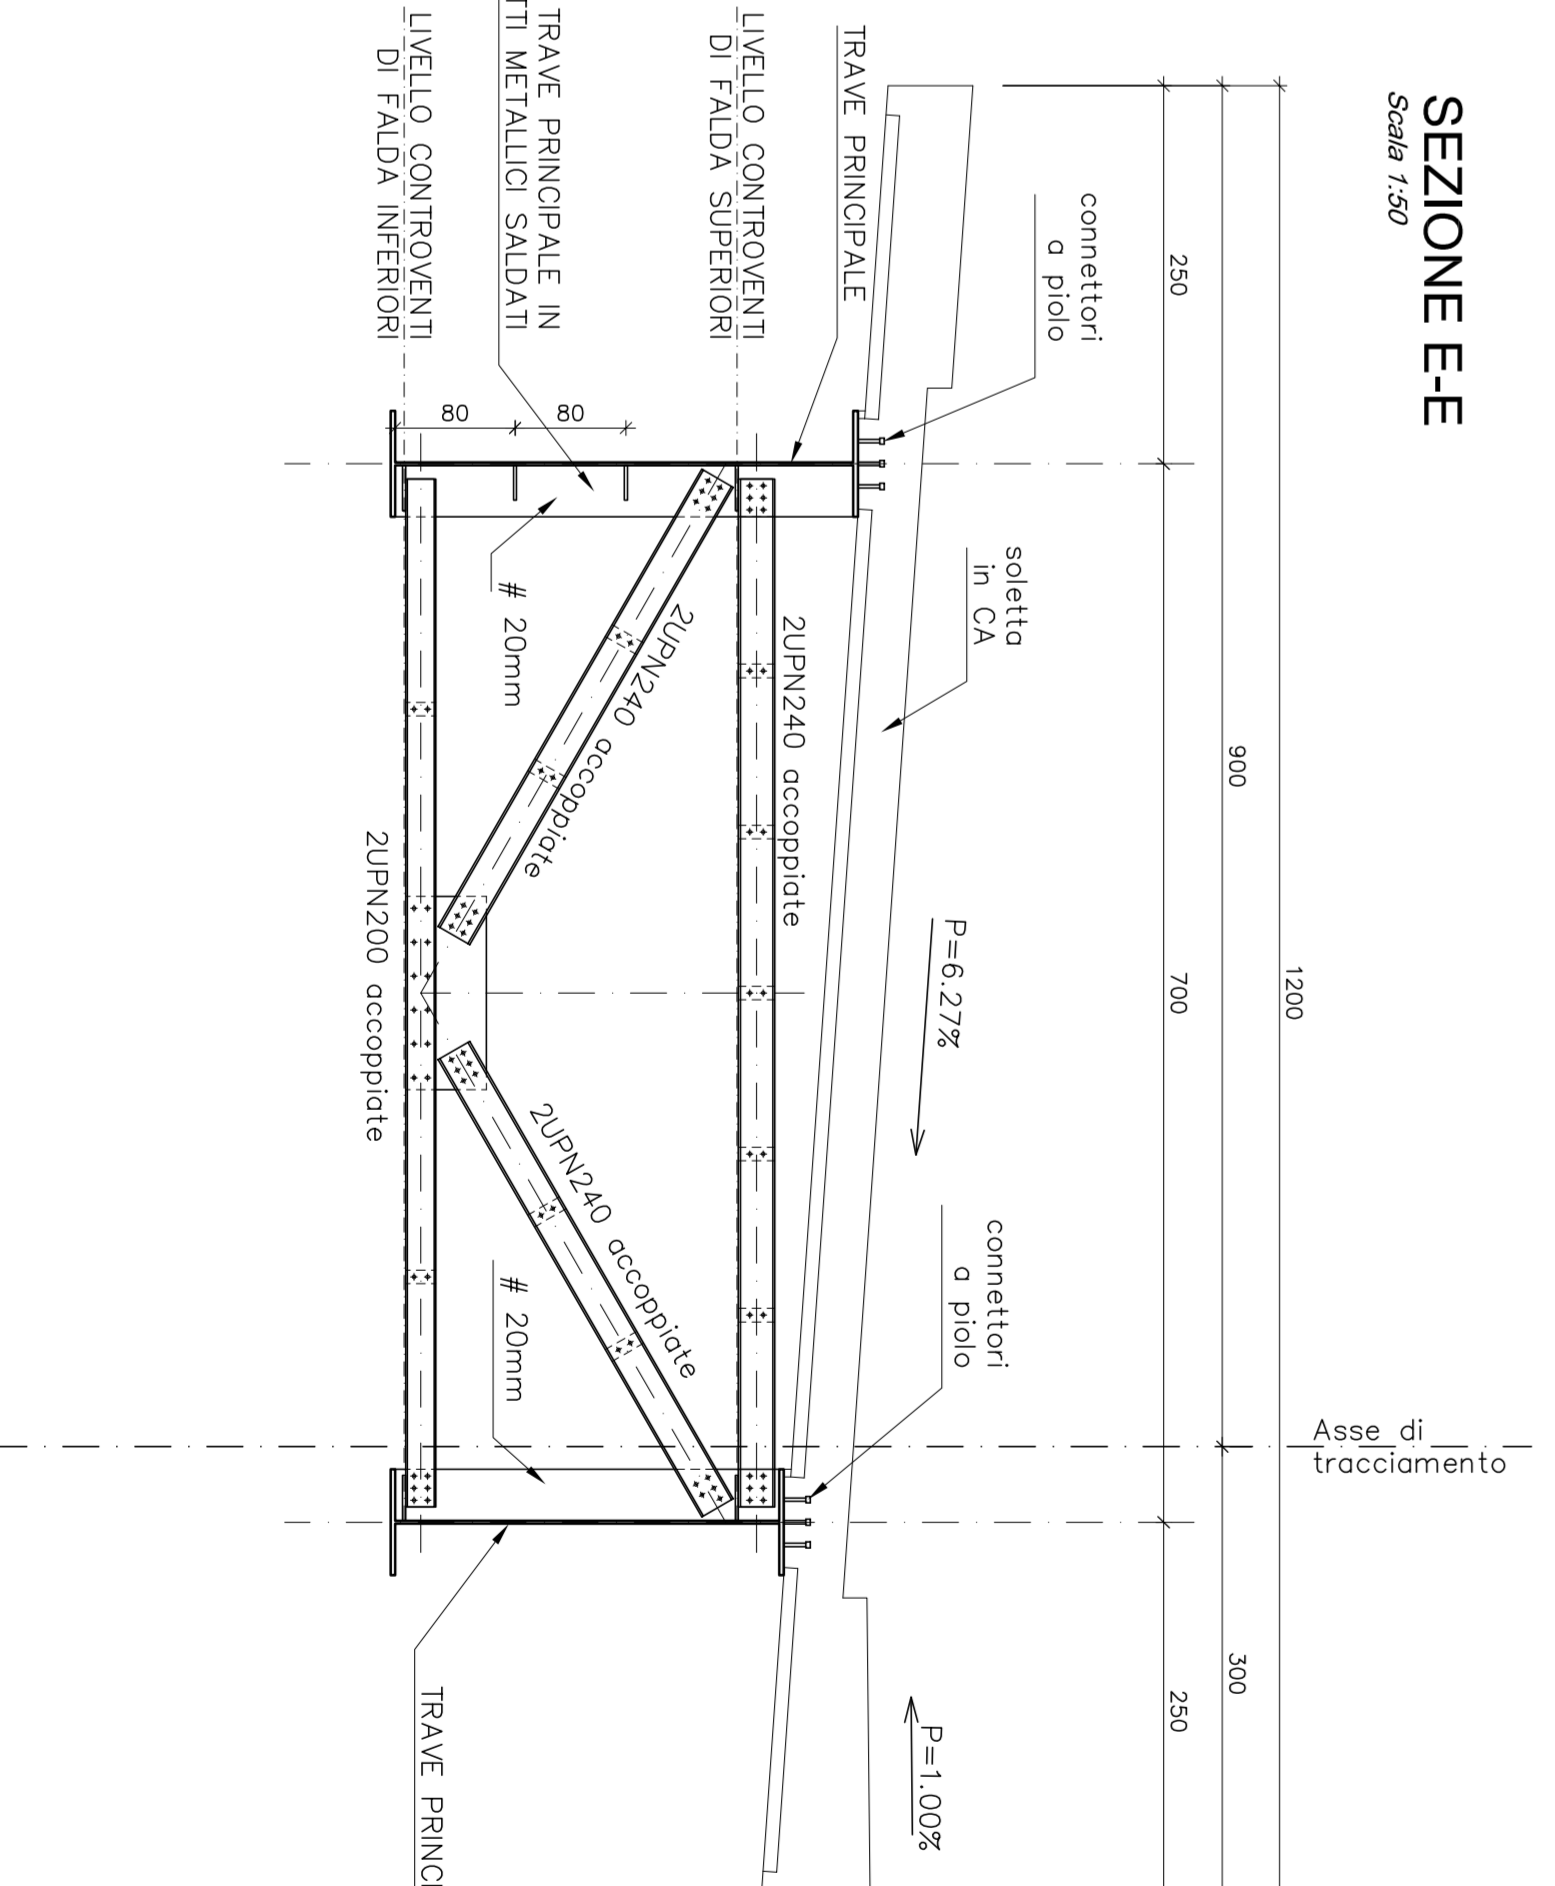
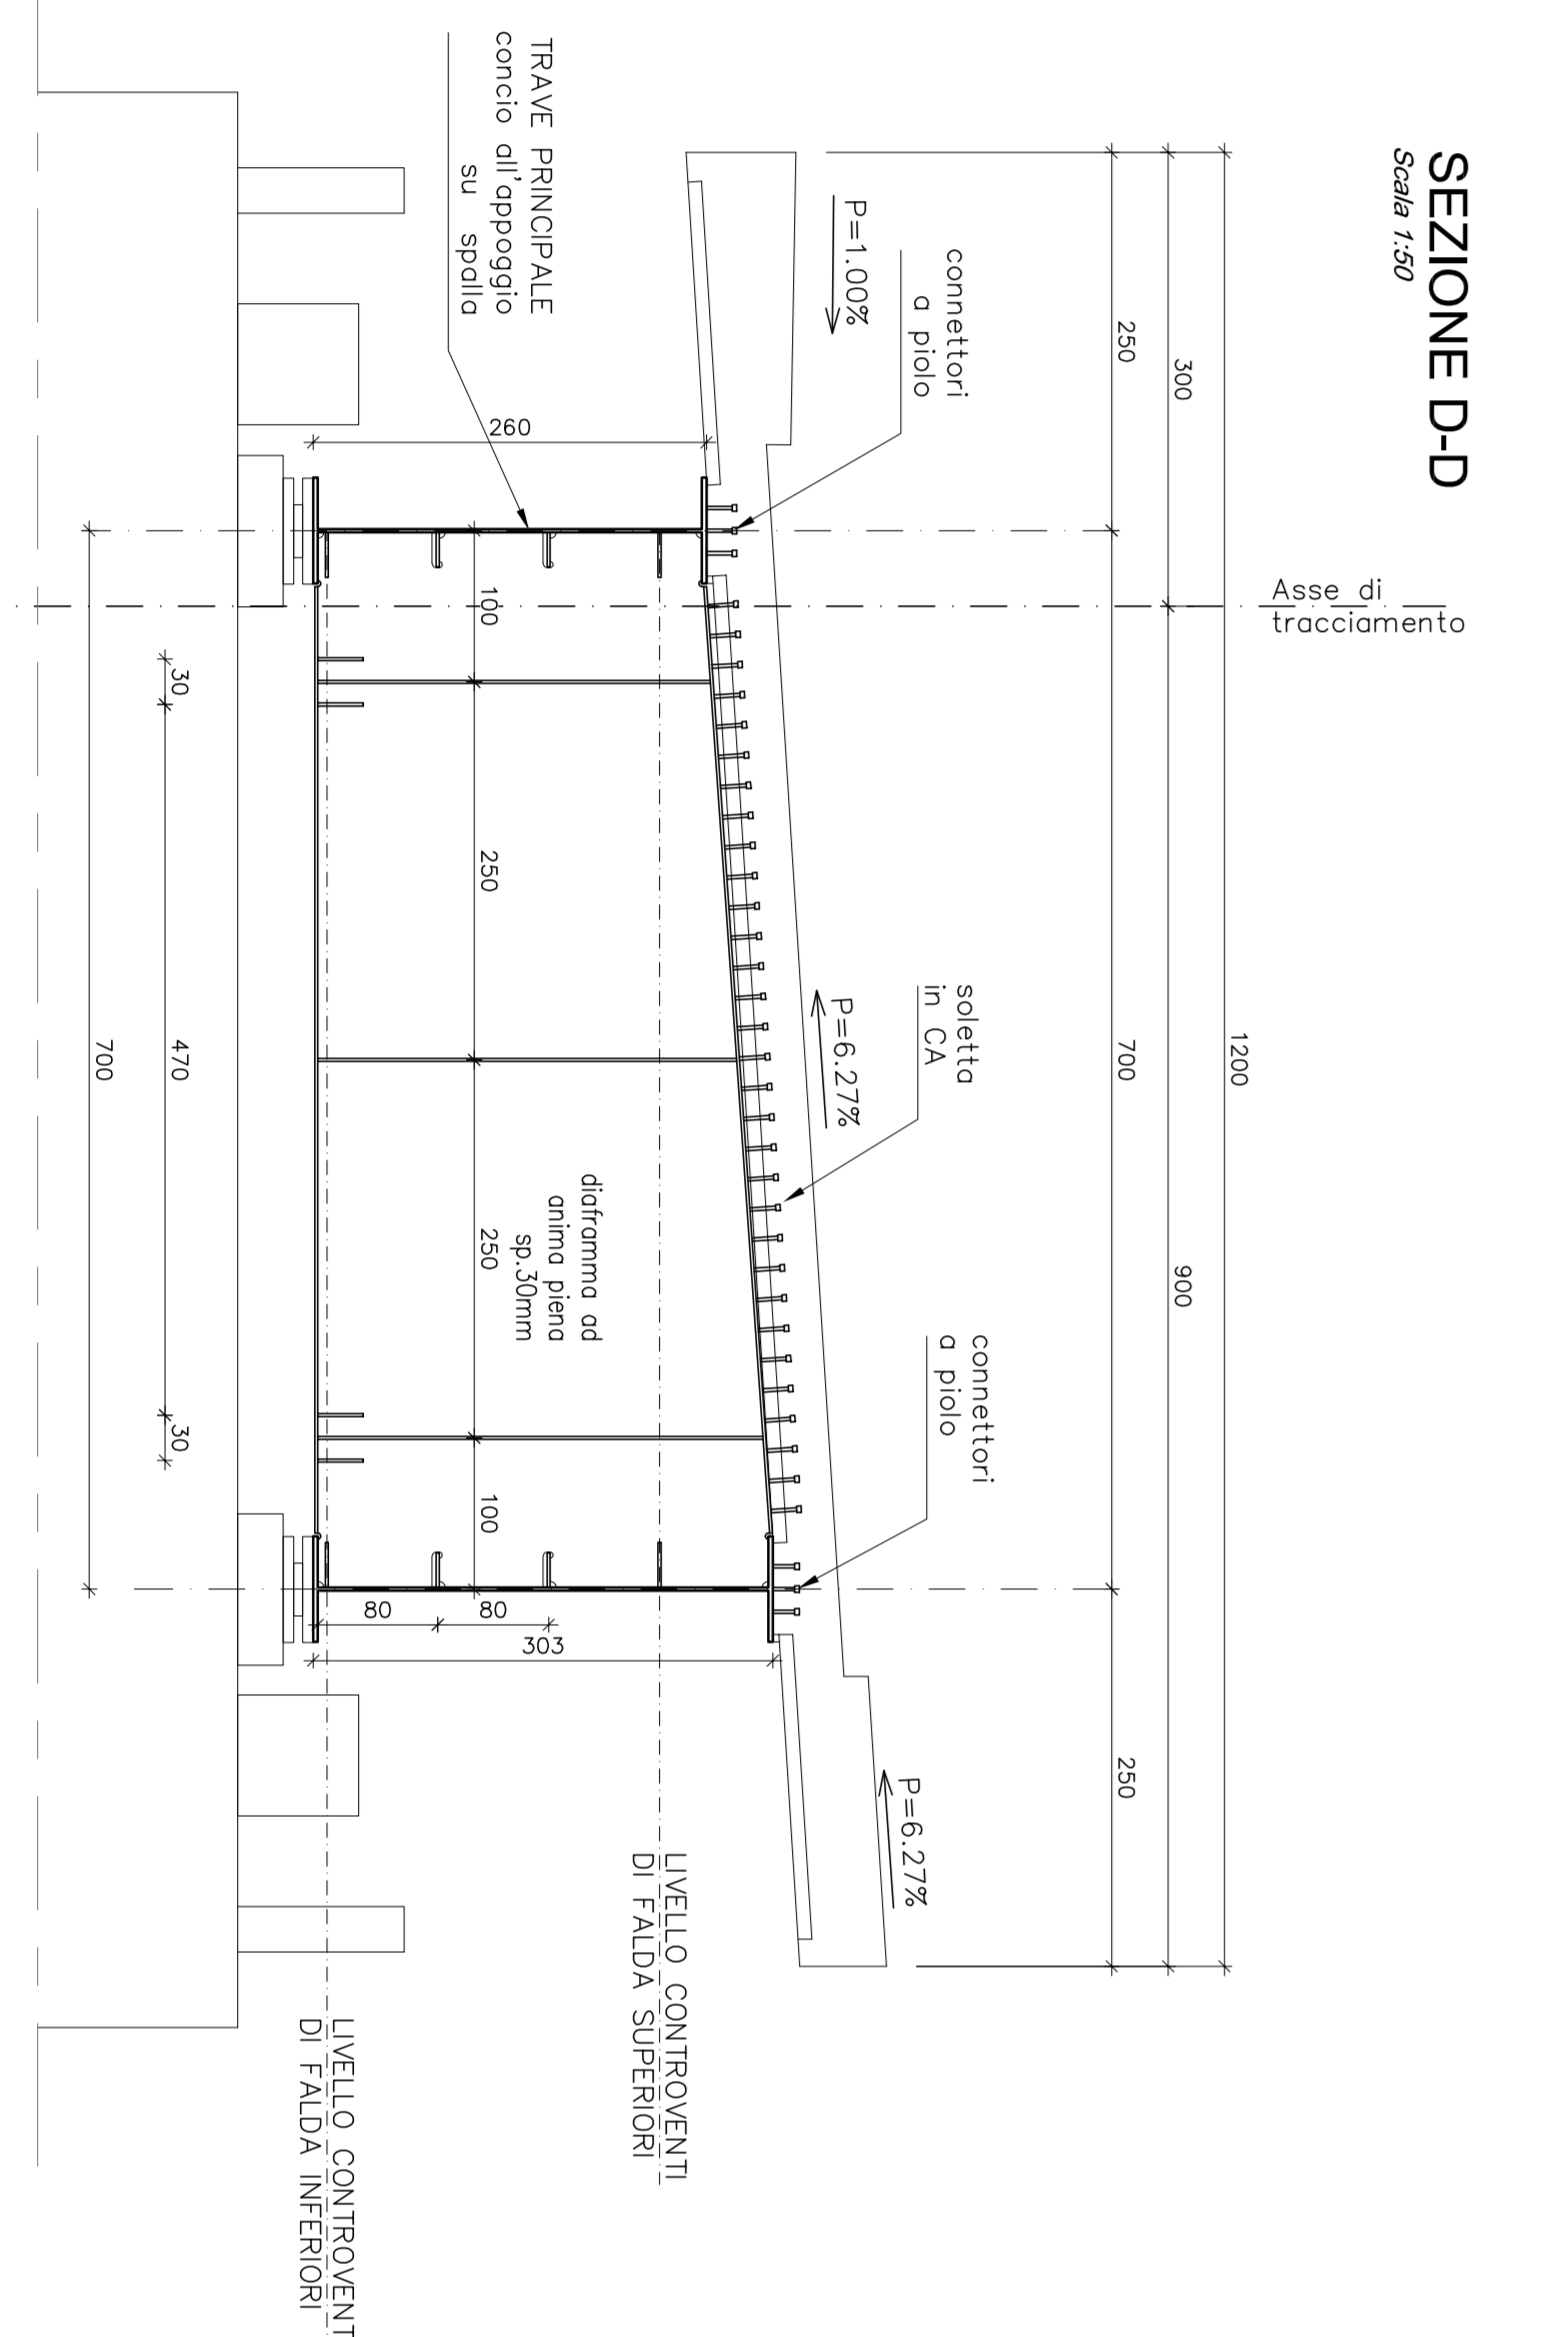
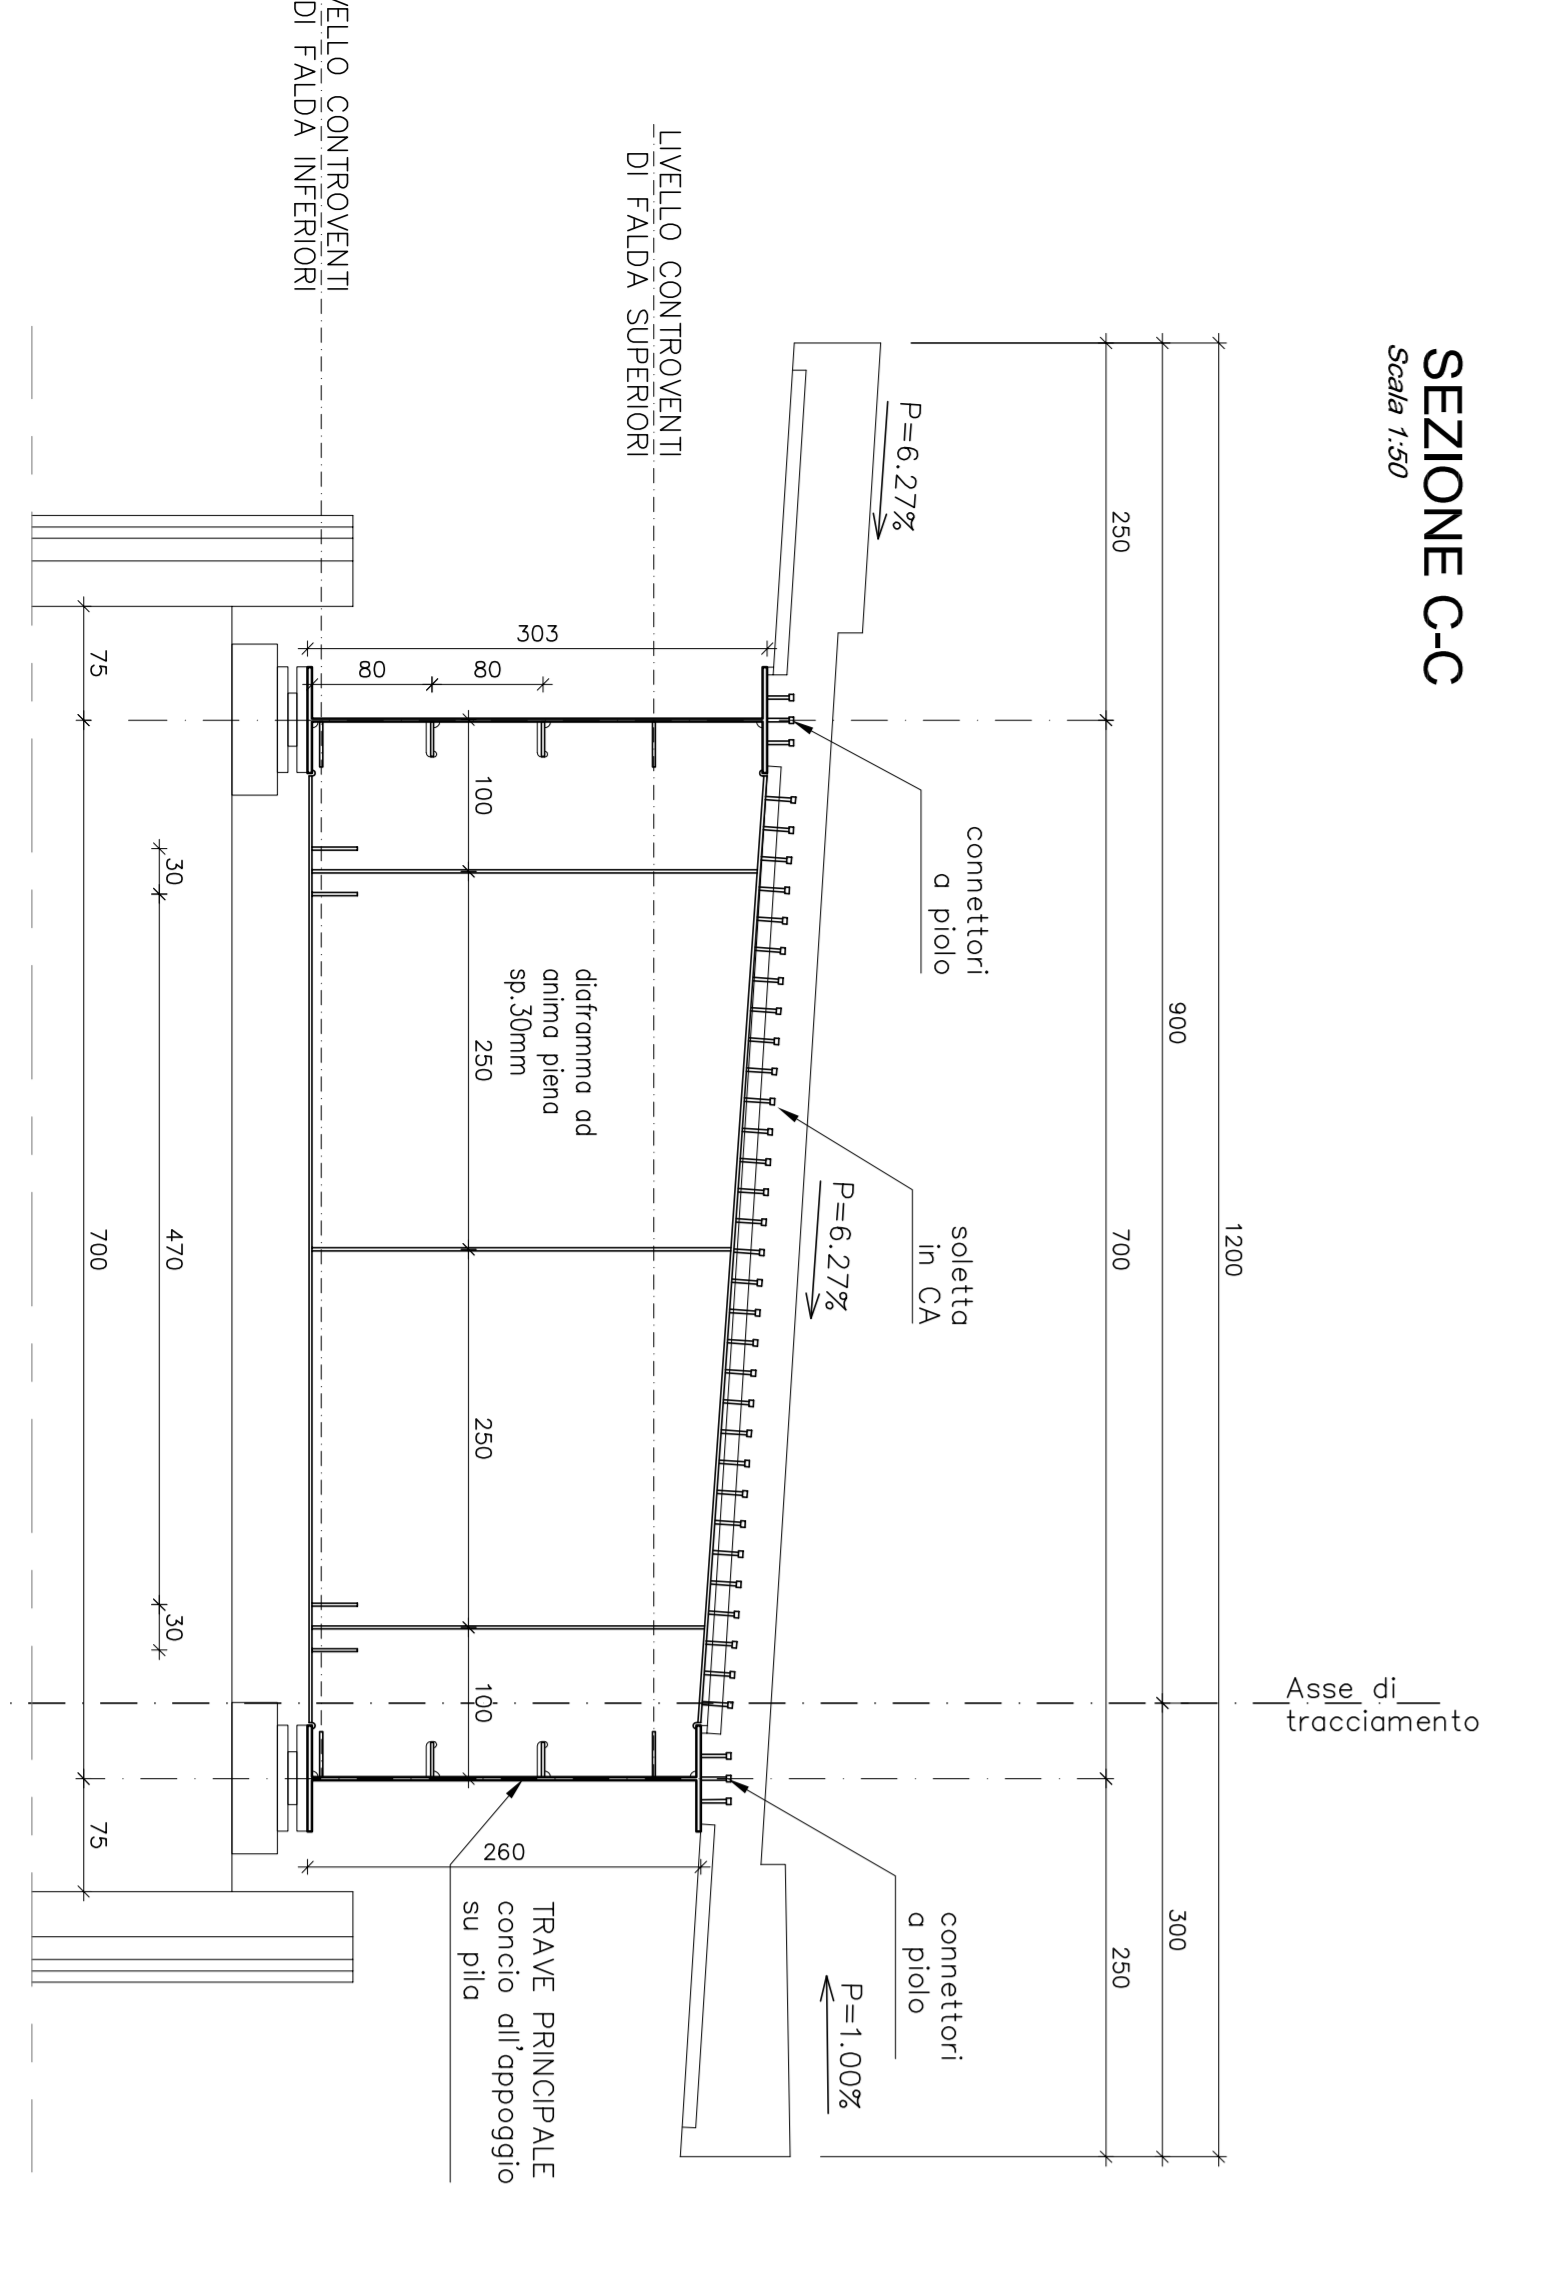
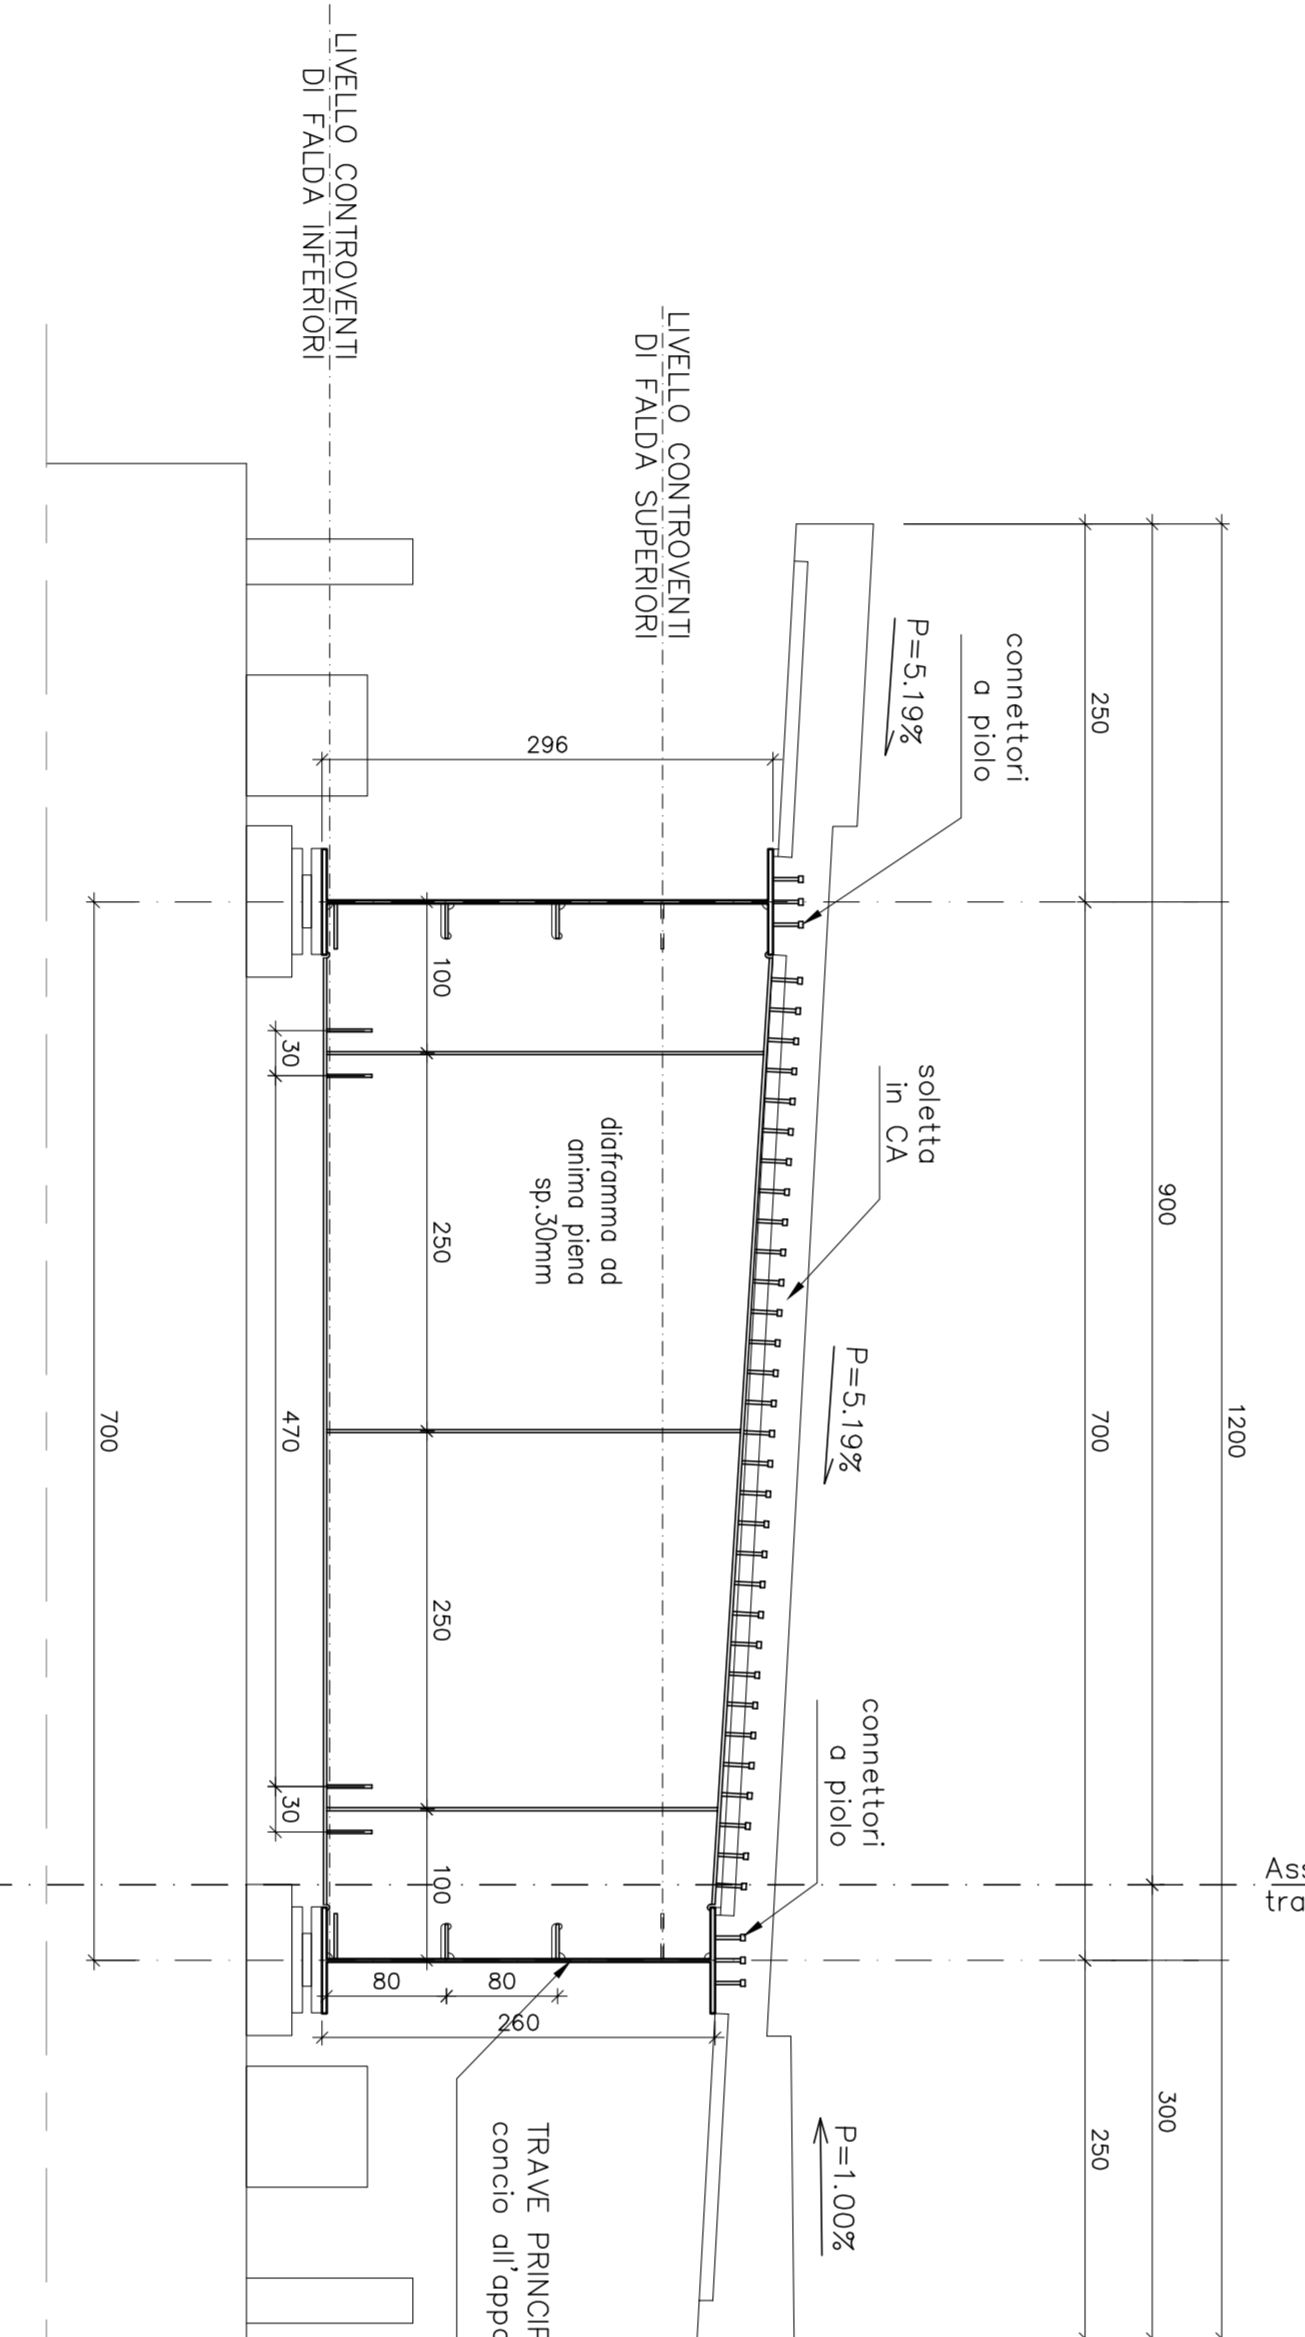


PIANTA TIPO CONTROVENTI DI FALDA
Scale 1/200

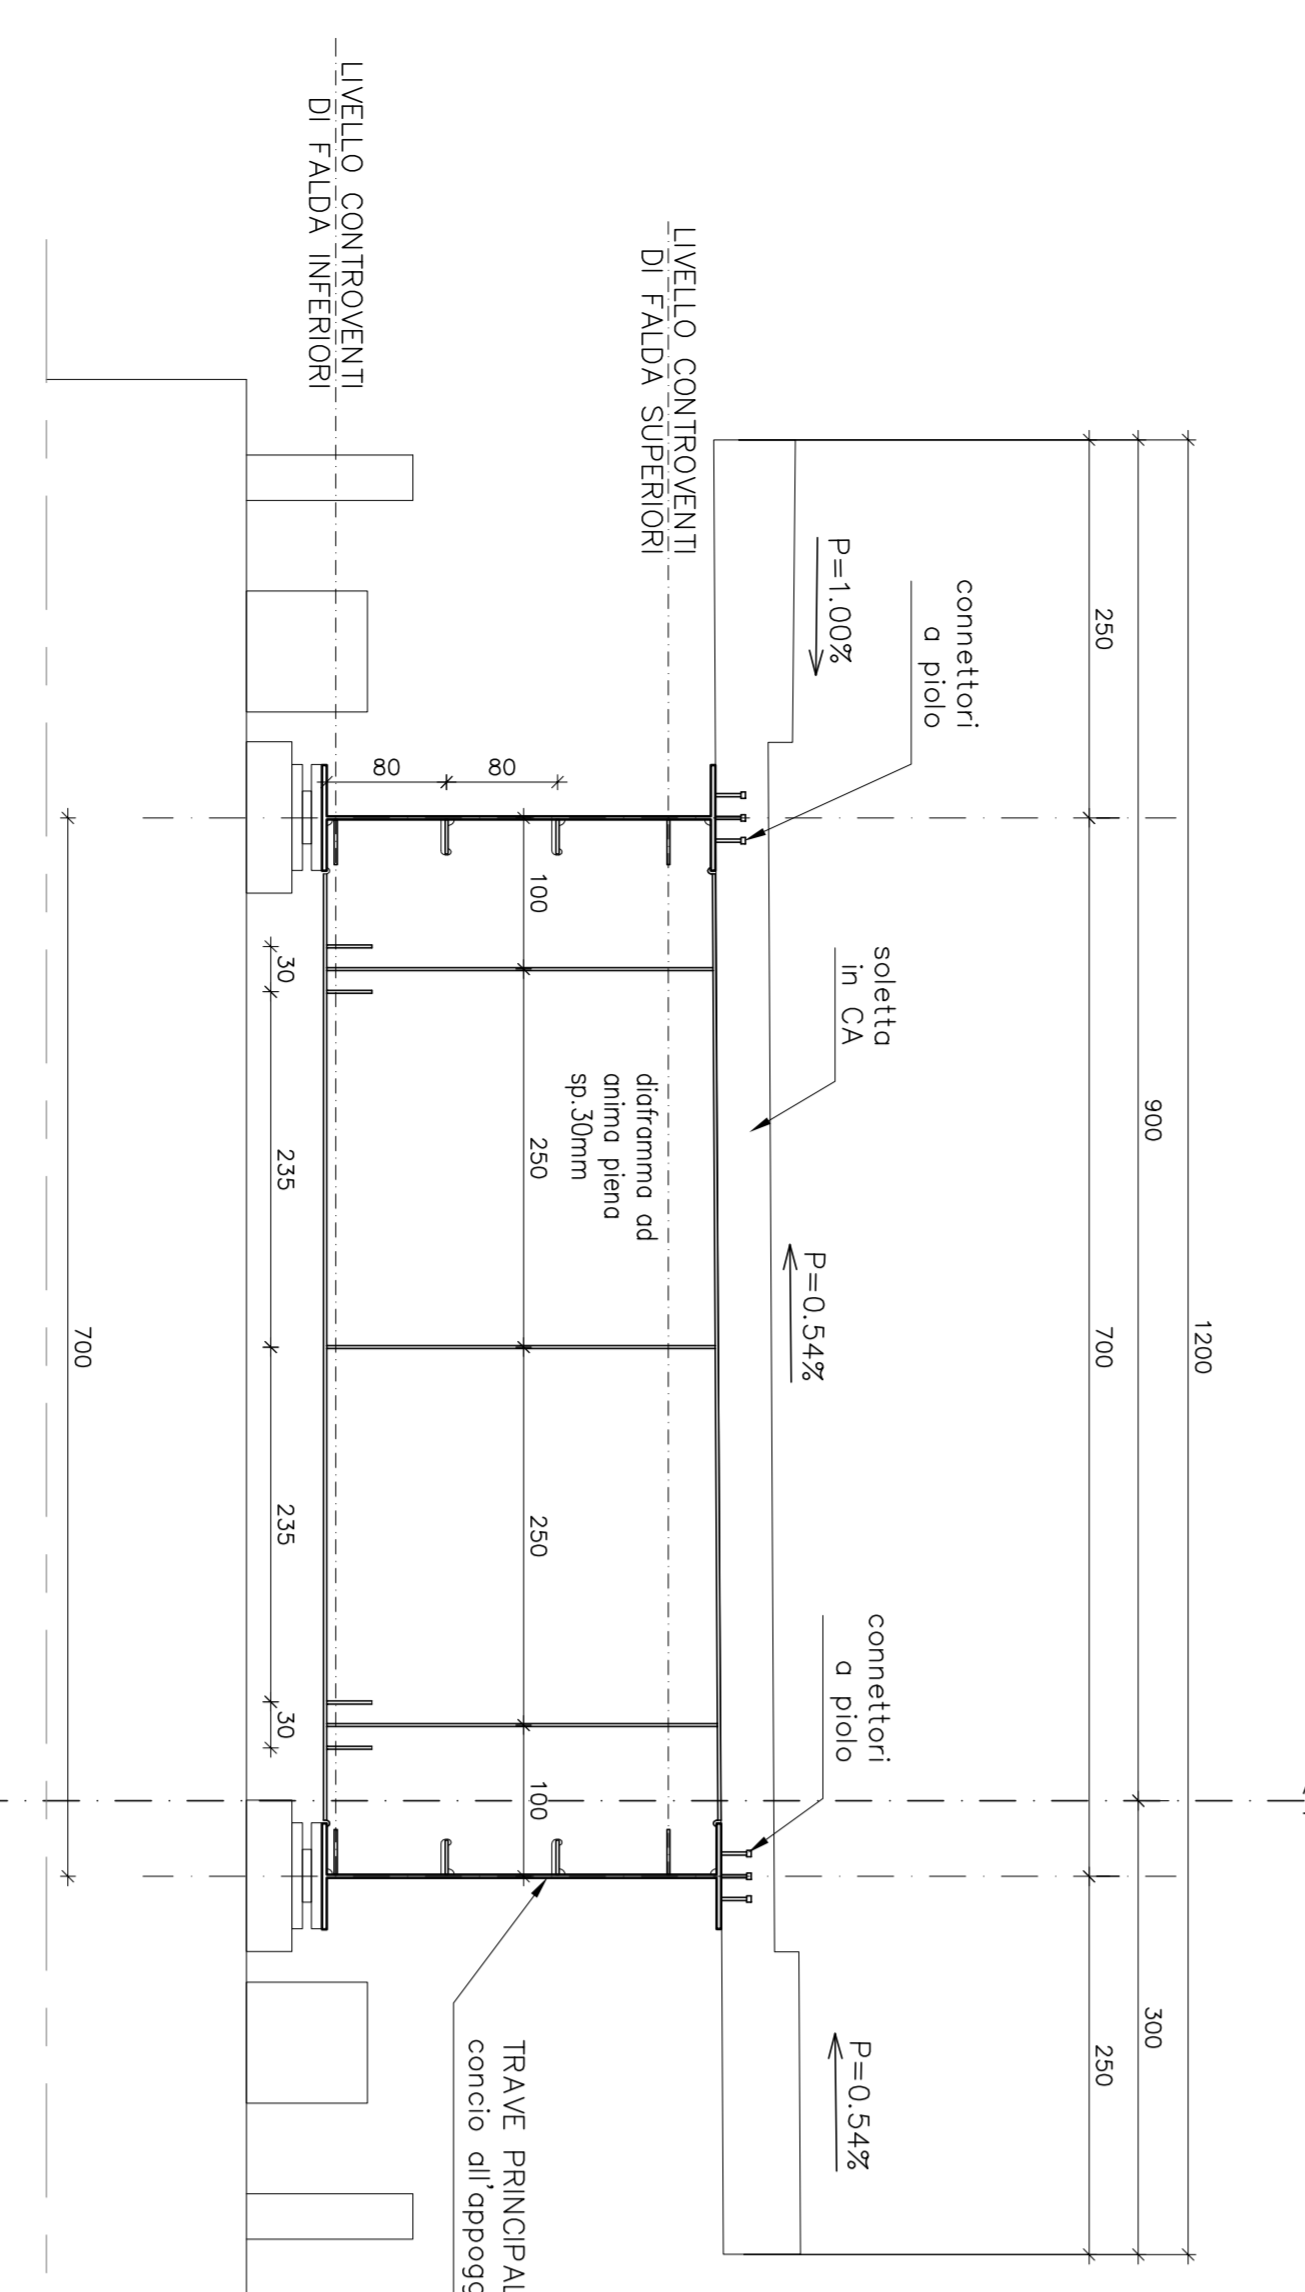

LEGENDA

NORD GEOGRAFICO

ELABORATI DI RIFERIMENTO
PO-S05-SOV06-DOM-FRCHI RELAZIONE DI CALCOLO

CARATTERISTICHE DEI MATERIALI
PO-0-0000-0000-00-DE-19-01 TABELLA MATERIALI

NOTE

LE QUOTE SONO ESPRESSE IN CM (VALVO OVE DIVERSAMENTE INDICATO)
GLI ANGOLI SONO ESPRESI IN GRADI SESSAGESIMALI

REGIONE Emilia-Romagna

ARC AUTOREGOLAZIONE REGIONALE
CISPADANA

AUTOSTRADA REGIONALE CISPADANA DAL CASELLO DI REGGIOLO-ROLO SULLA A22 AL CASELLO DI FERRARA SUD SULLA A13
CODICE C.U.P. 8110000000009

PROGETTO DEFINITIVO

ASSE AUTOSTRADALE (COMPRESIVO DEGLI INTERVENTI LOCALI DI SOGGESSIONE) O VARIANTE AL SISTEMA AUTOSTRADALE OPERE STRUTTURALI
OPERE D'ARTI MAGGIORI - CANTIERI SINGOLI E INTERCONNESSIONE
PIANTA CARPENTERIA METALLICA

IL CONCESSIONARIO
L. CONSORZIO REGIONALE
ARC AUTOREGOLAZIONE REGIONALE
CISPADANA

IL PROGETTISTA
Ing. Antonio Di Falco

















