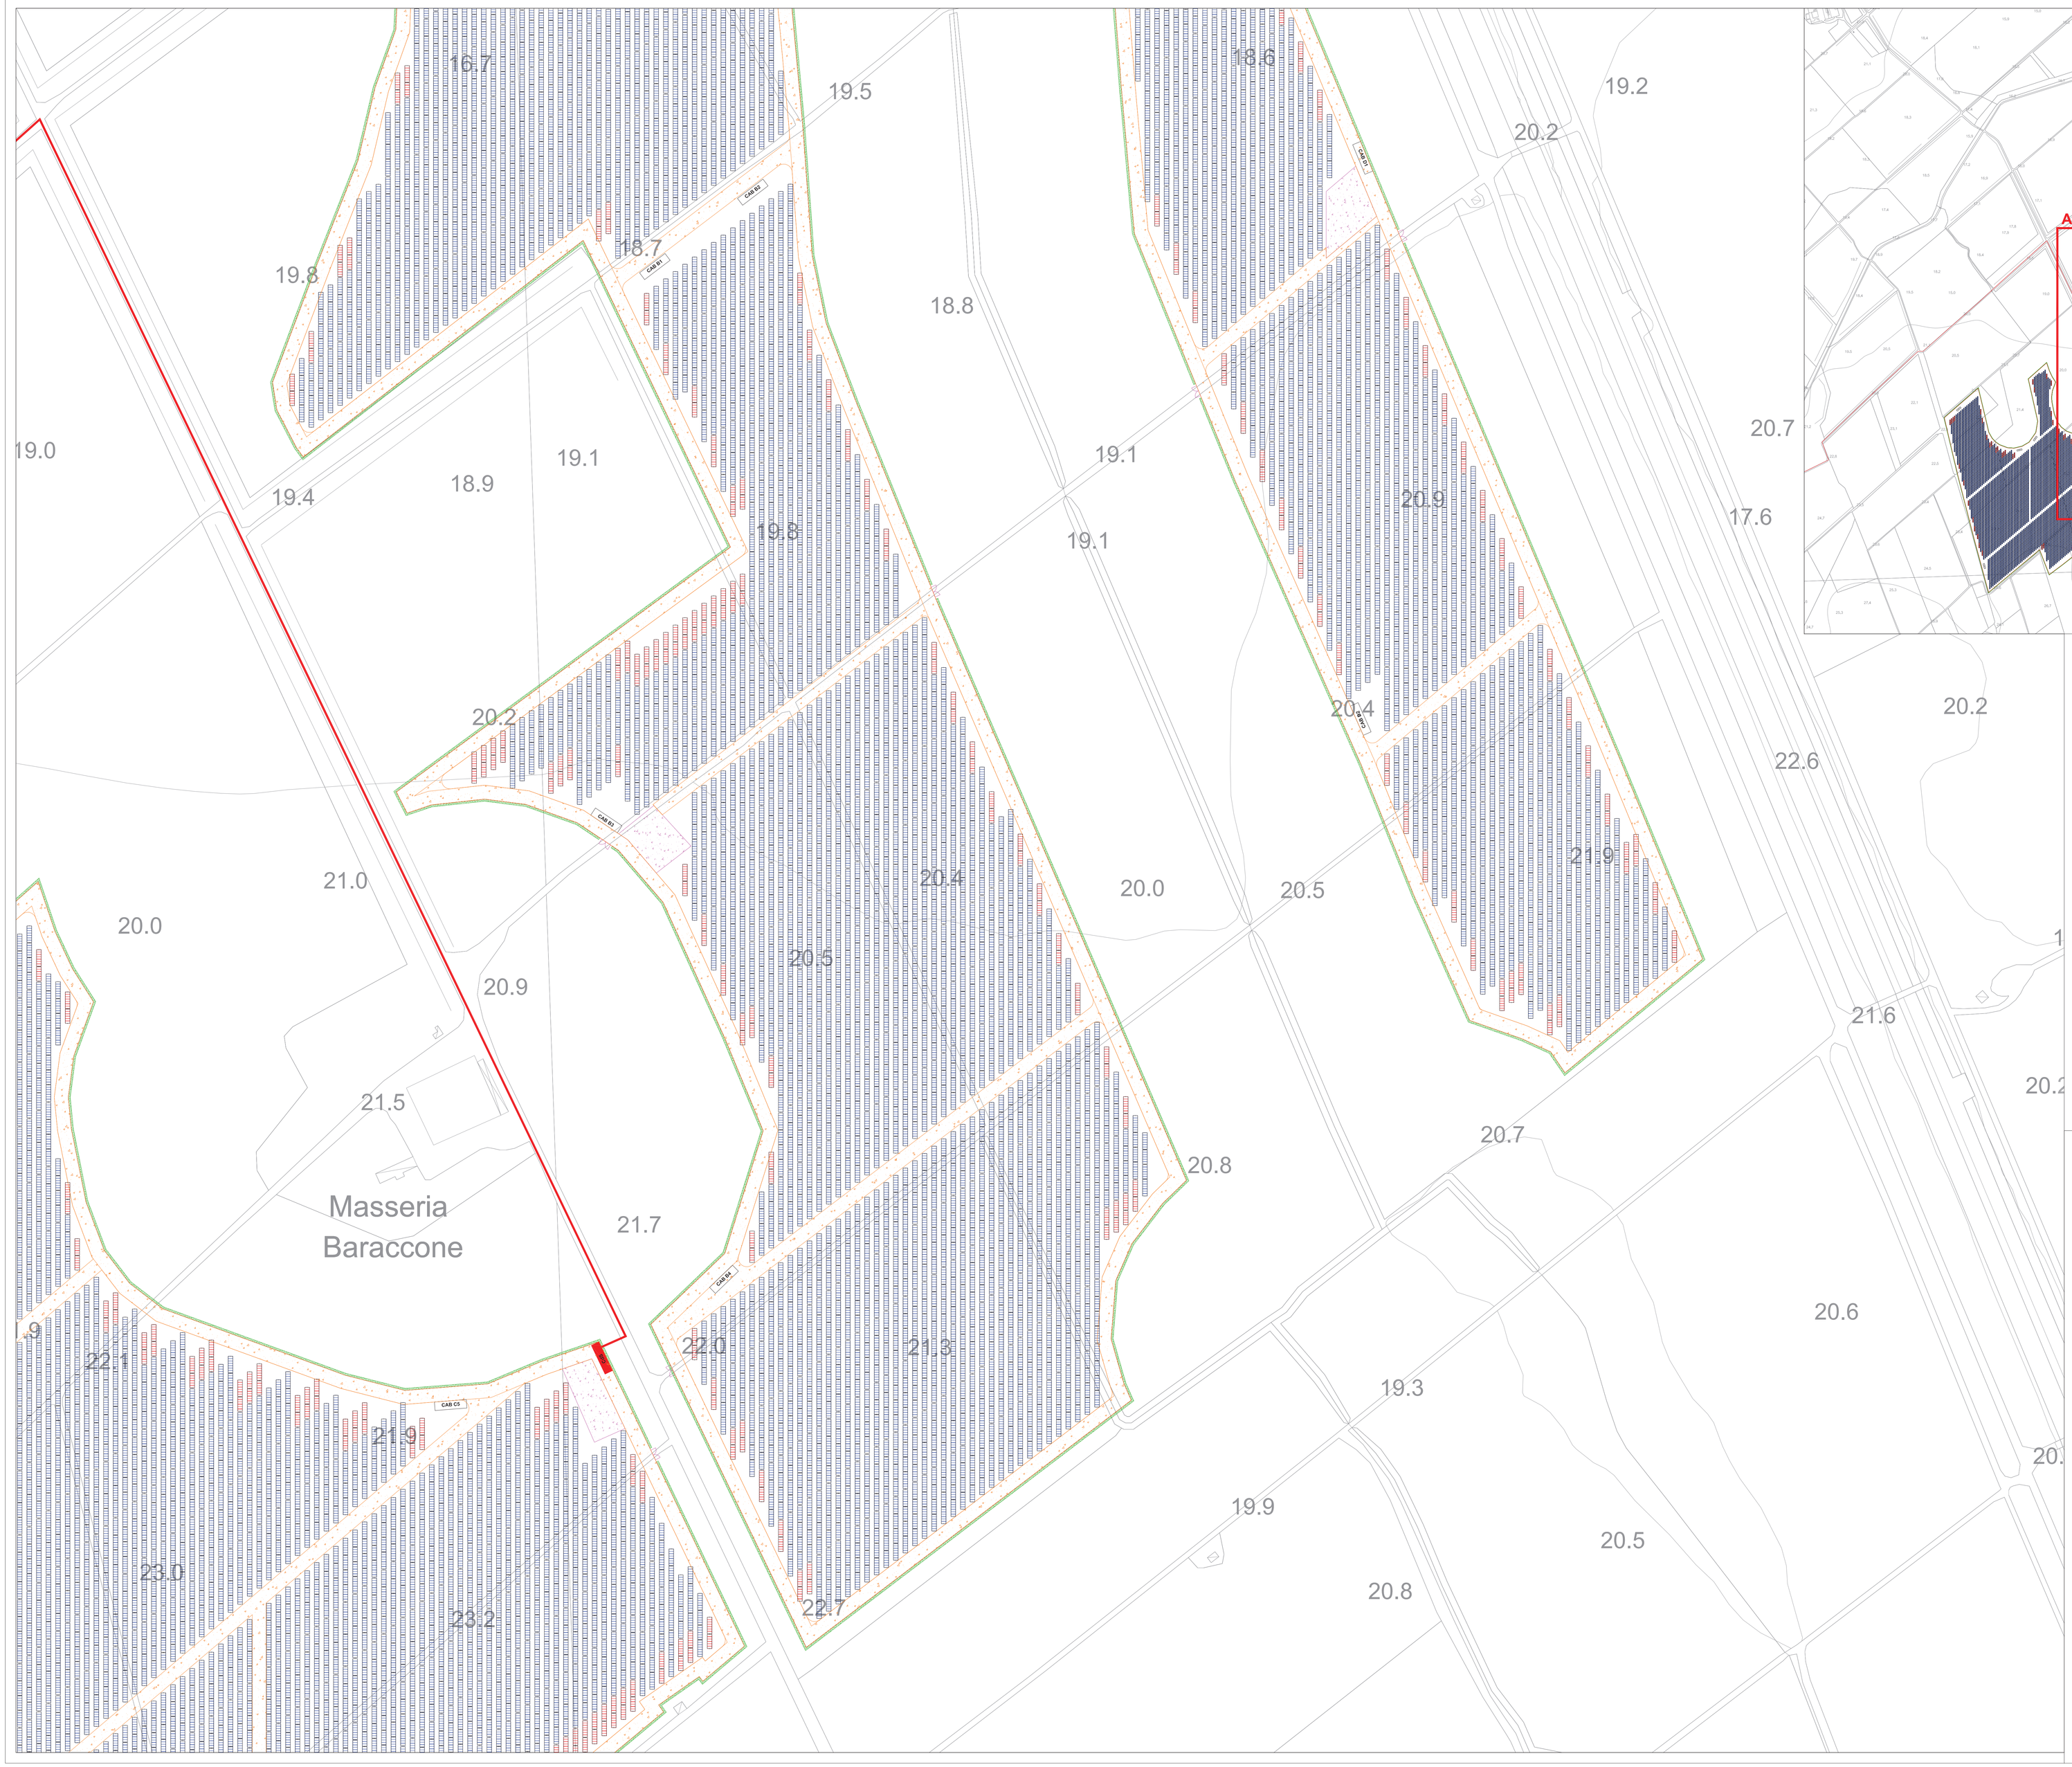

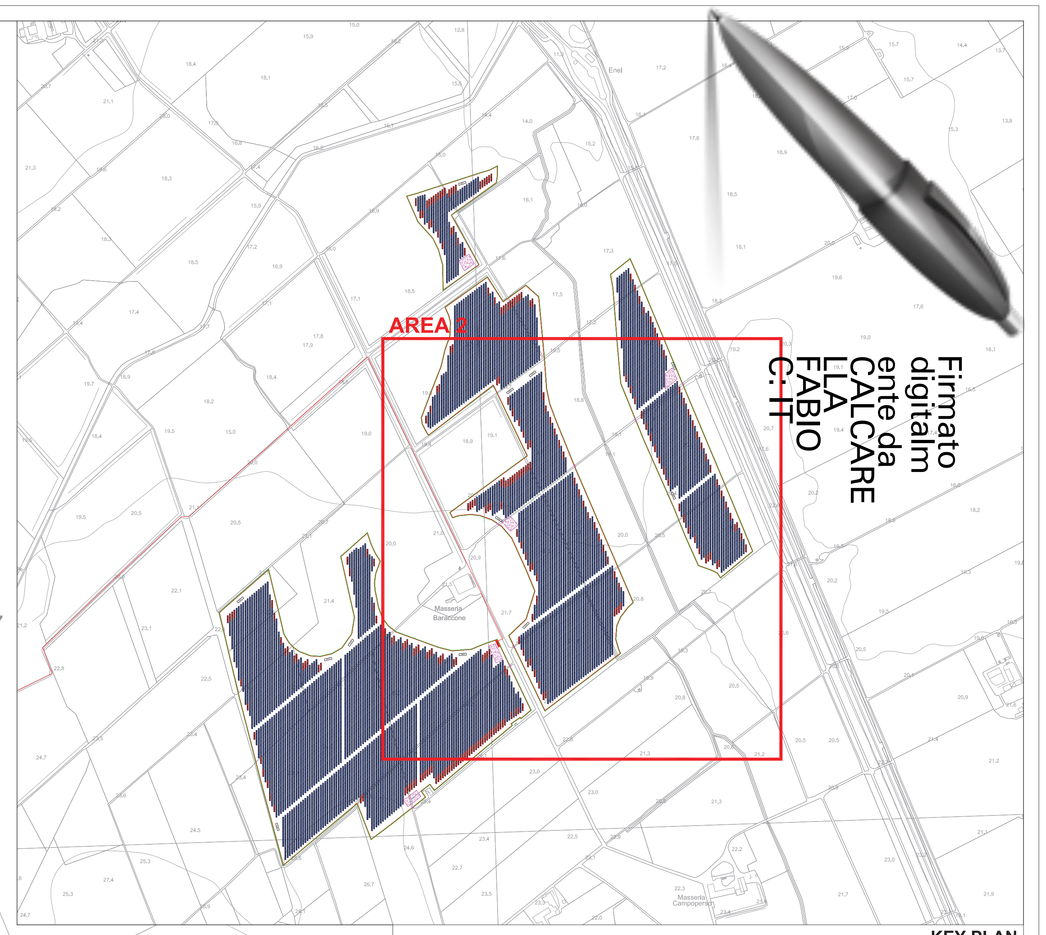

KEY PLAN

LEGENDA

- Recinzione
- Tracker 26 moduli
- Tracker 13 moduli
- Strade brecciate
- Siepe perimetrale
- Cabina di campo
- Cabina di Smistamento (CdS)
- Area di manovra

IMPIANTO AGROVOLTAICO DI PRODUZIONE DI ENERGIA DA FONTE SOLARE DENOMINATO "BRINDISI VALLONE" DI POTENZA NOMINALE PARI A 29,925 MVA E POTENZA INSTALLATA PARI A 33,468 MW, DA REALIZZARSI IN AREA SIN BRINDISI

REGIONE PUGLIA
PROVINCIA di BRINDISI
COMUNE di BRINDISI
Località Masseria Baraccone (Area SIN)

PROGETTO DEFINITIVO
Id AU 1JAXB41

Tav.:	Titolo:
02d	Inquadramento impianto fotovoltaico e opere di connessione su CTR Area 2

Scala:	Formato Stampa:	Codice Identificatore Elaborato
1:1.000	A0	1JAXB41_ElaboratoGrafico_0_02d

Progettazione:

STC S.r.l.
Via n. M. STAMPACCHIA, 48 – 73100 Lecce
tel. 0832 1836414 – fax 0832 1836415
info.calcarella@gmail.com – info@calcarella@pec.eu
Direttore Tecnico Dott. Ing. Fabio CALCARELLA

ORDINE INGEGNERI DELLA PROVINCIA DI LECCE
N° 1874
FABIO CALCARELLA

Committente:

Stern PV 2 S.r.l.
Stern PV 2 S.r.l. Sede Legale: Via Leonardo Da Vinci, 12 - 39100 Bolzano
email: sternpv2srl@pec.it

Data	Motivo della revisione:	Redatto:	Controllato:	Approvato:
Luglio 2020	Prima emissione	STC	FC	Stern PV 2 S.r.l.