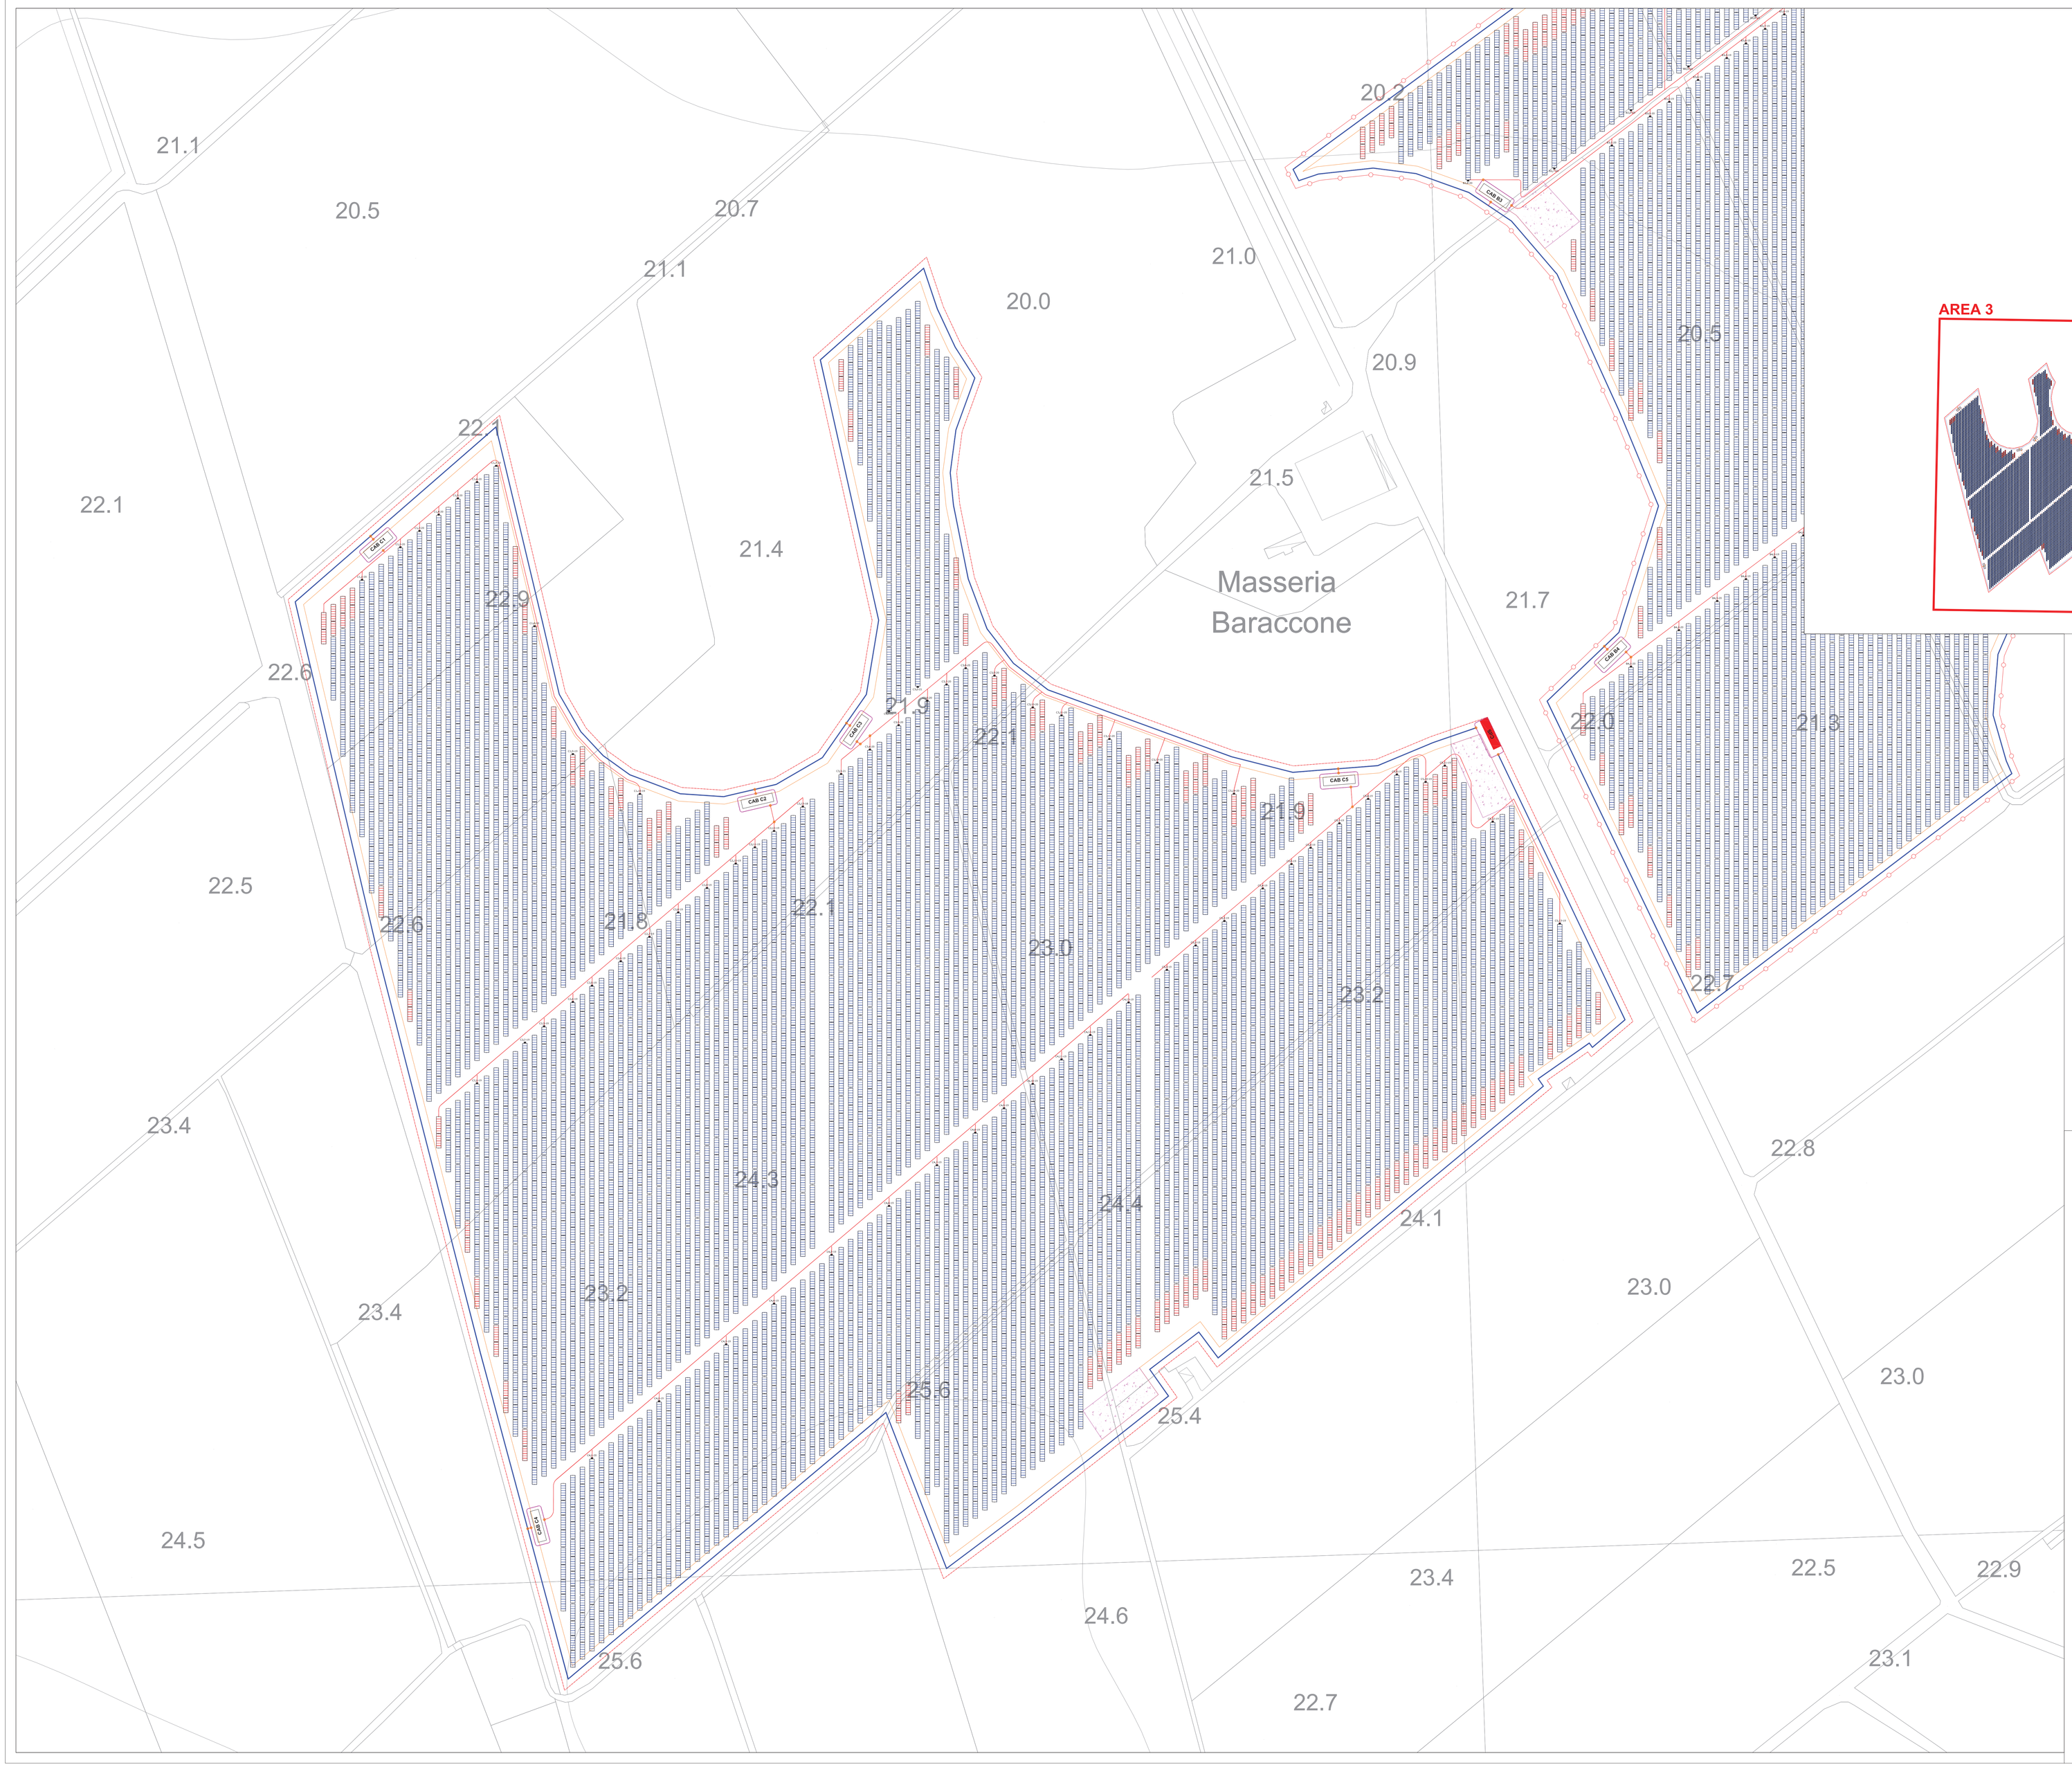

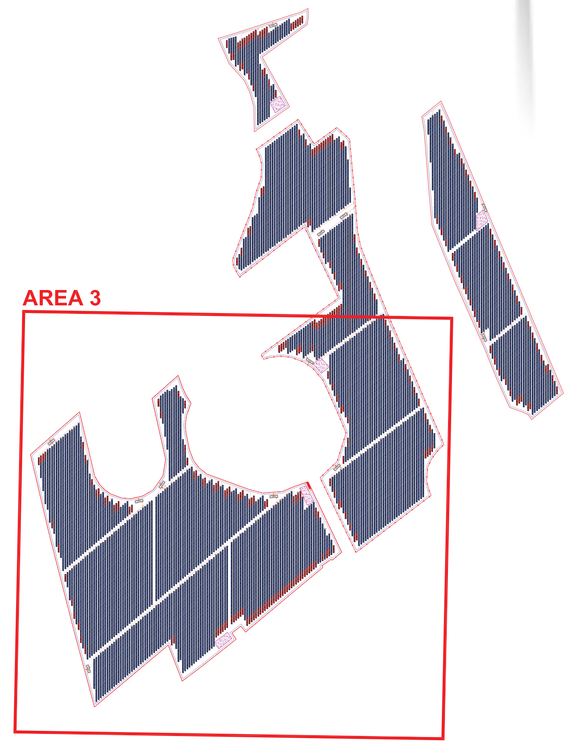

Firmato digitalmente da CALCARELLA FABIO
C: IT

LEGENDA

- Recinzione
- Anello di terra perimetrale
- Rete di terra all'interno della rete BT
- Tracker 26 moduli
- Tracker 13 moduli

IMPIANTO AGROVOLTAICO DI PRODUZIONE DI ENERGIA DA FONTE SOLARE DENOMINATO "BRINDISI VALLONE" DI POTENZA NOMINALE PARI A 29,925 MVA E POTENZA INSTALLATA PARI A 33,468 MW, DA REALIZZARSI IN AREA SIN BRINDISI

REGIONE PUGLIA
PROVINCIA di BRINDISI
COMUNE di BRINDISI
Località Masseria Baraccone (Area SIN)

PROGETTO DEFINITIVO
Id AU 1JAXB41

Tav.:	Titolo:
15.3	Rete di terra parco fotovoltaico Area 3

Scala:	Formato Stampa:	Codice Identificatore Elaborato
1:1.000	A0	1JAXB41_ElaboratoGrafico_2_15.3

Progettazione:

STC S.r.l.
Via V. M. STAMPACCHIA, 48 – 73100 Lecce
Tel. +39 0832 379020
lecce@stcweb.it – stc@pec.stcweb.it – info@stcweb.it
Direttore Tecnico: Dott. Ing. Fabio CALCARELLA

ORDINE DEGLI INGEGNERI DELLA PROVINCIA DI LECCE
Dr. Ing. FABIO CALCARELLA
N° 1874

Committente:

Stern PV 2 S.r.l.
Sede Legale Via Leonardo Da Vinci 12
39100 Bolzano – PEC sternpv2srl@pec.it

Data	Motivo della revisione:	Redatto:	Controllato:	Approvato:
Luglio 2020	Prima emissione	STC	FC	Stern PV 2 S.r.l.