


AREA

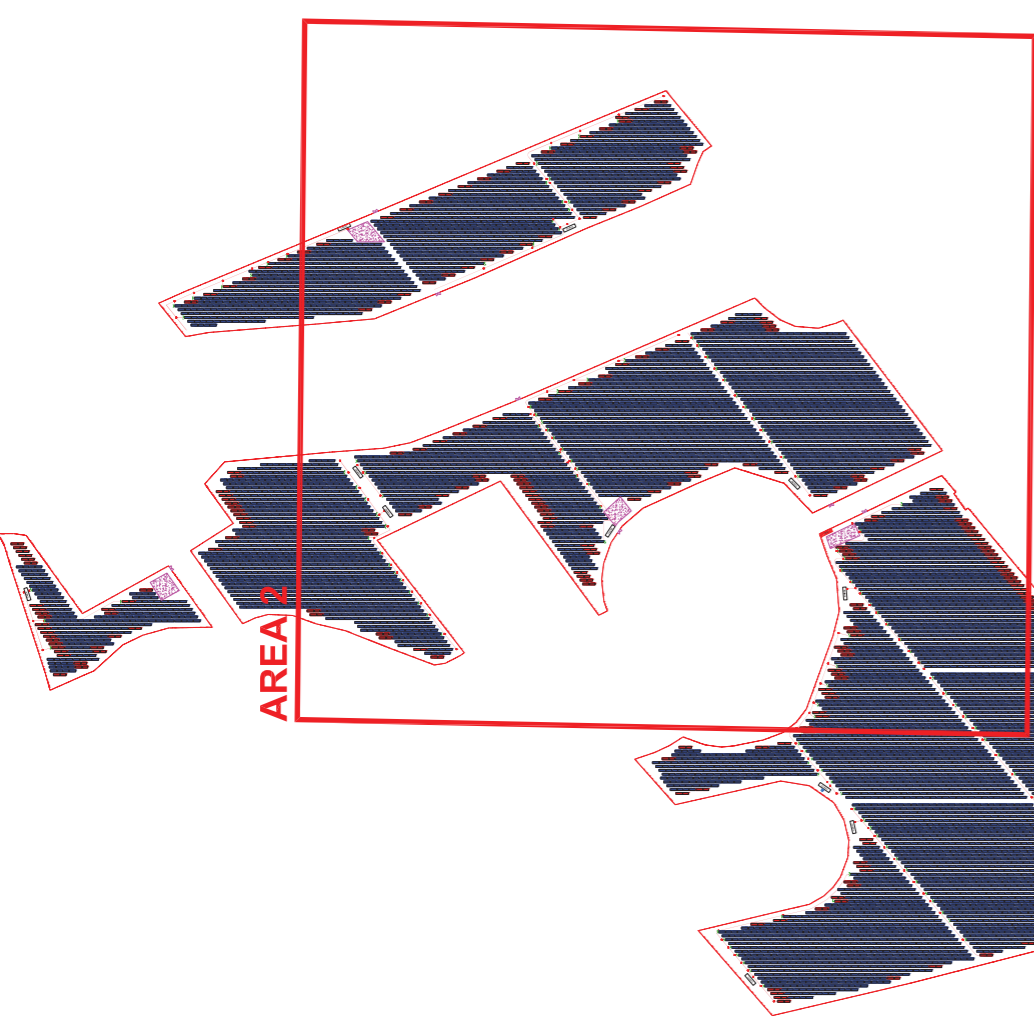

LEGENDA

- Linea di Media tensione
- Pozzetti MT
- Recinzione
- Tracker 26 moduli
- Tracker 26 moduli

Nota: i cavi MT saranno del tipo ARP1H5(AR)E
rif. Elaborato grafico "Schema Unifilare Parco fotovoltaico"

PROGETTO DEFINITIVO
I.G. AU. 1.0484.1

Schema a blocchi rete MT Parco fotovoltaico

Titolo:	19b
Scale:	1:11,000
Formato Stampa:	A1

1.0484.1_ElaborazioneGrafico_A1_19b

SITC S.r.l.
Sede Legale: Via Leonardo Da Vinci 12
39038 Malles - TN
39038 Malles - TN

Stem PV 2 S.r.l.
Sede Legale: Via Leonardo Da Vinci 12
39038 Malles - TN

Stem PV 2 S.r.l.

