

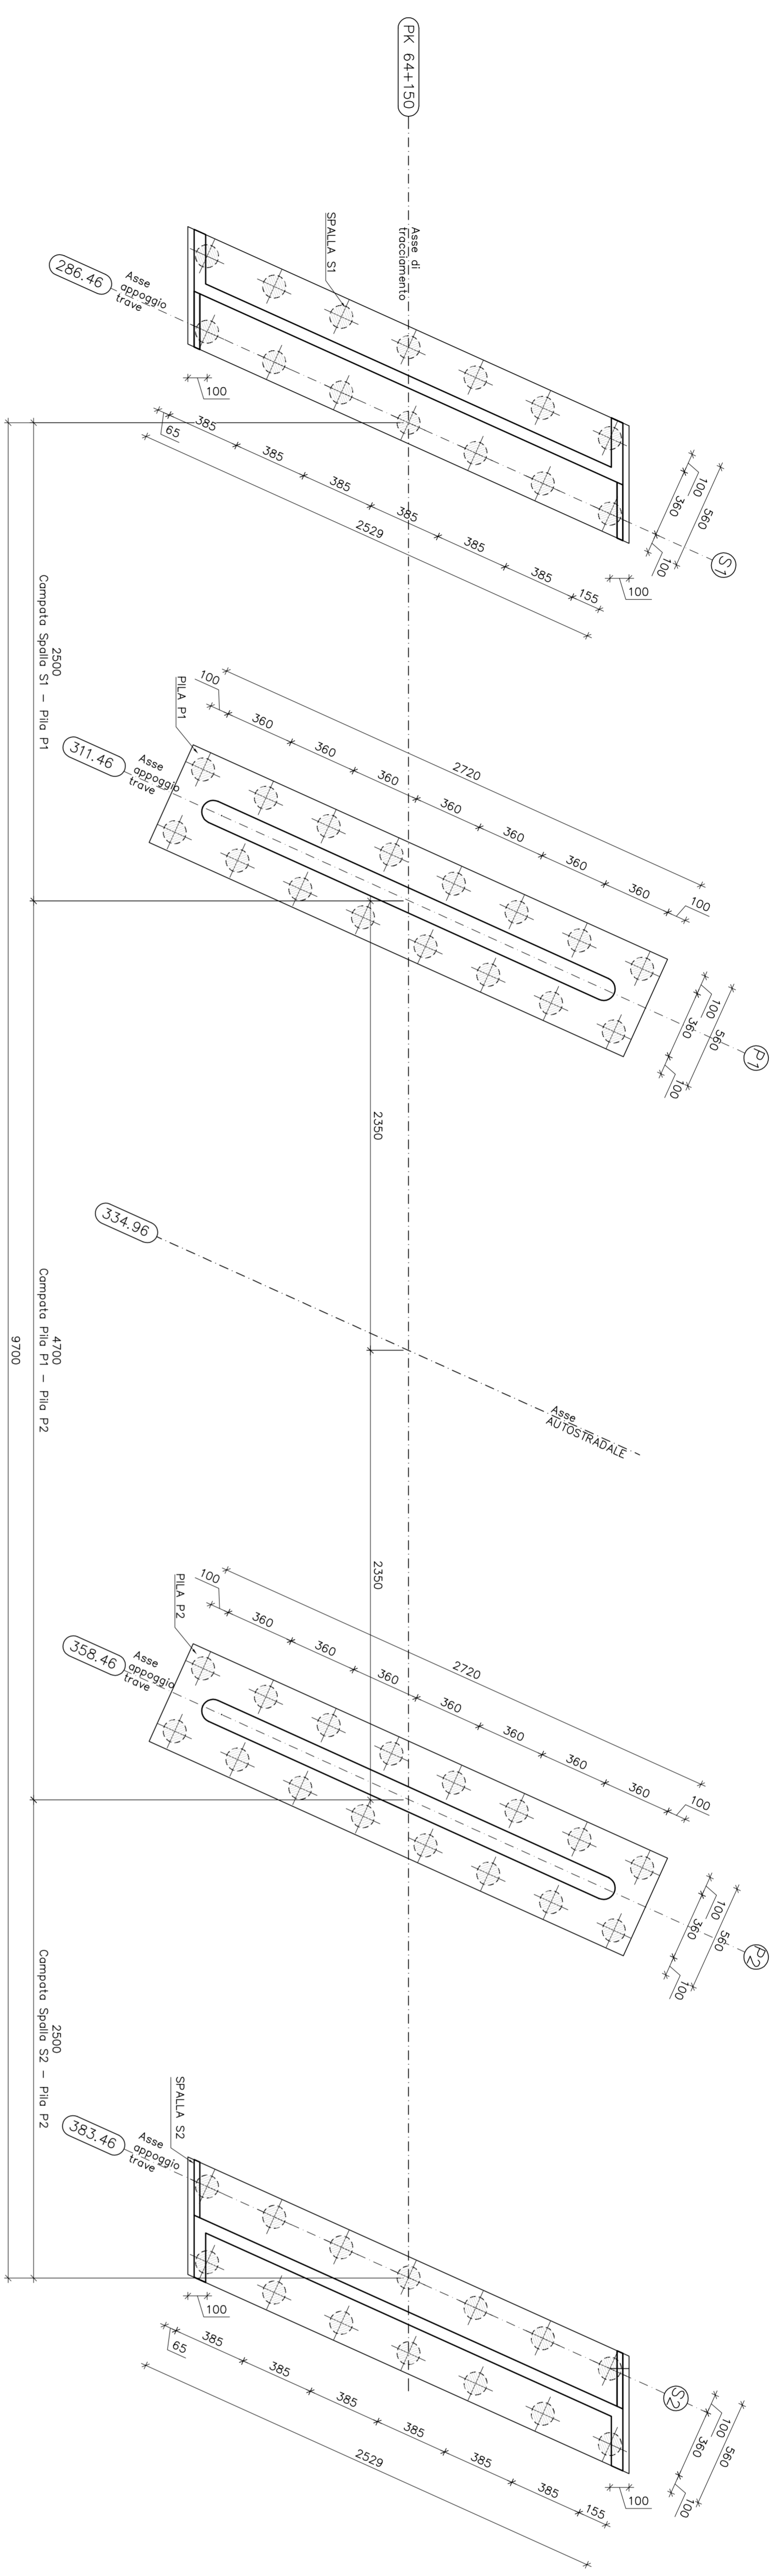


PIANTA FONDAZIONI
Scala 1:200

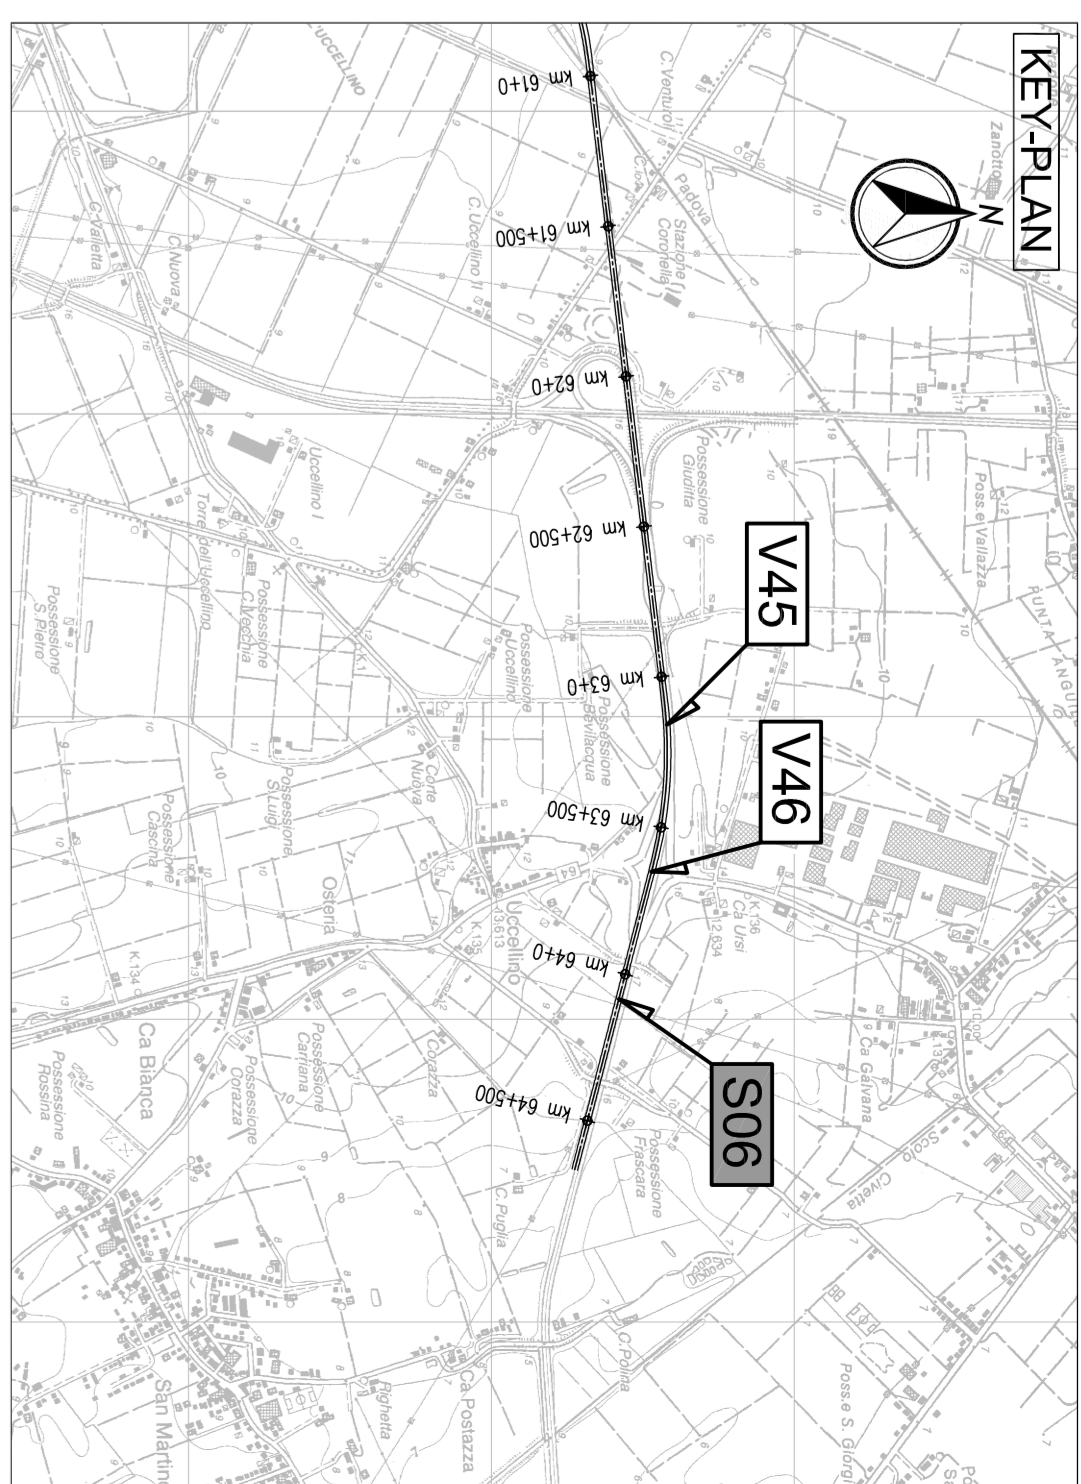

SOTTOSTRUTTURE E FONDAZIONI - SEZIONE LONGITUDINALE IN ASSE DI TRACCIAMENTO
Scala 1:200

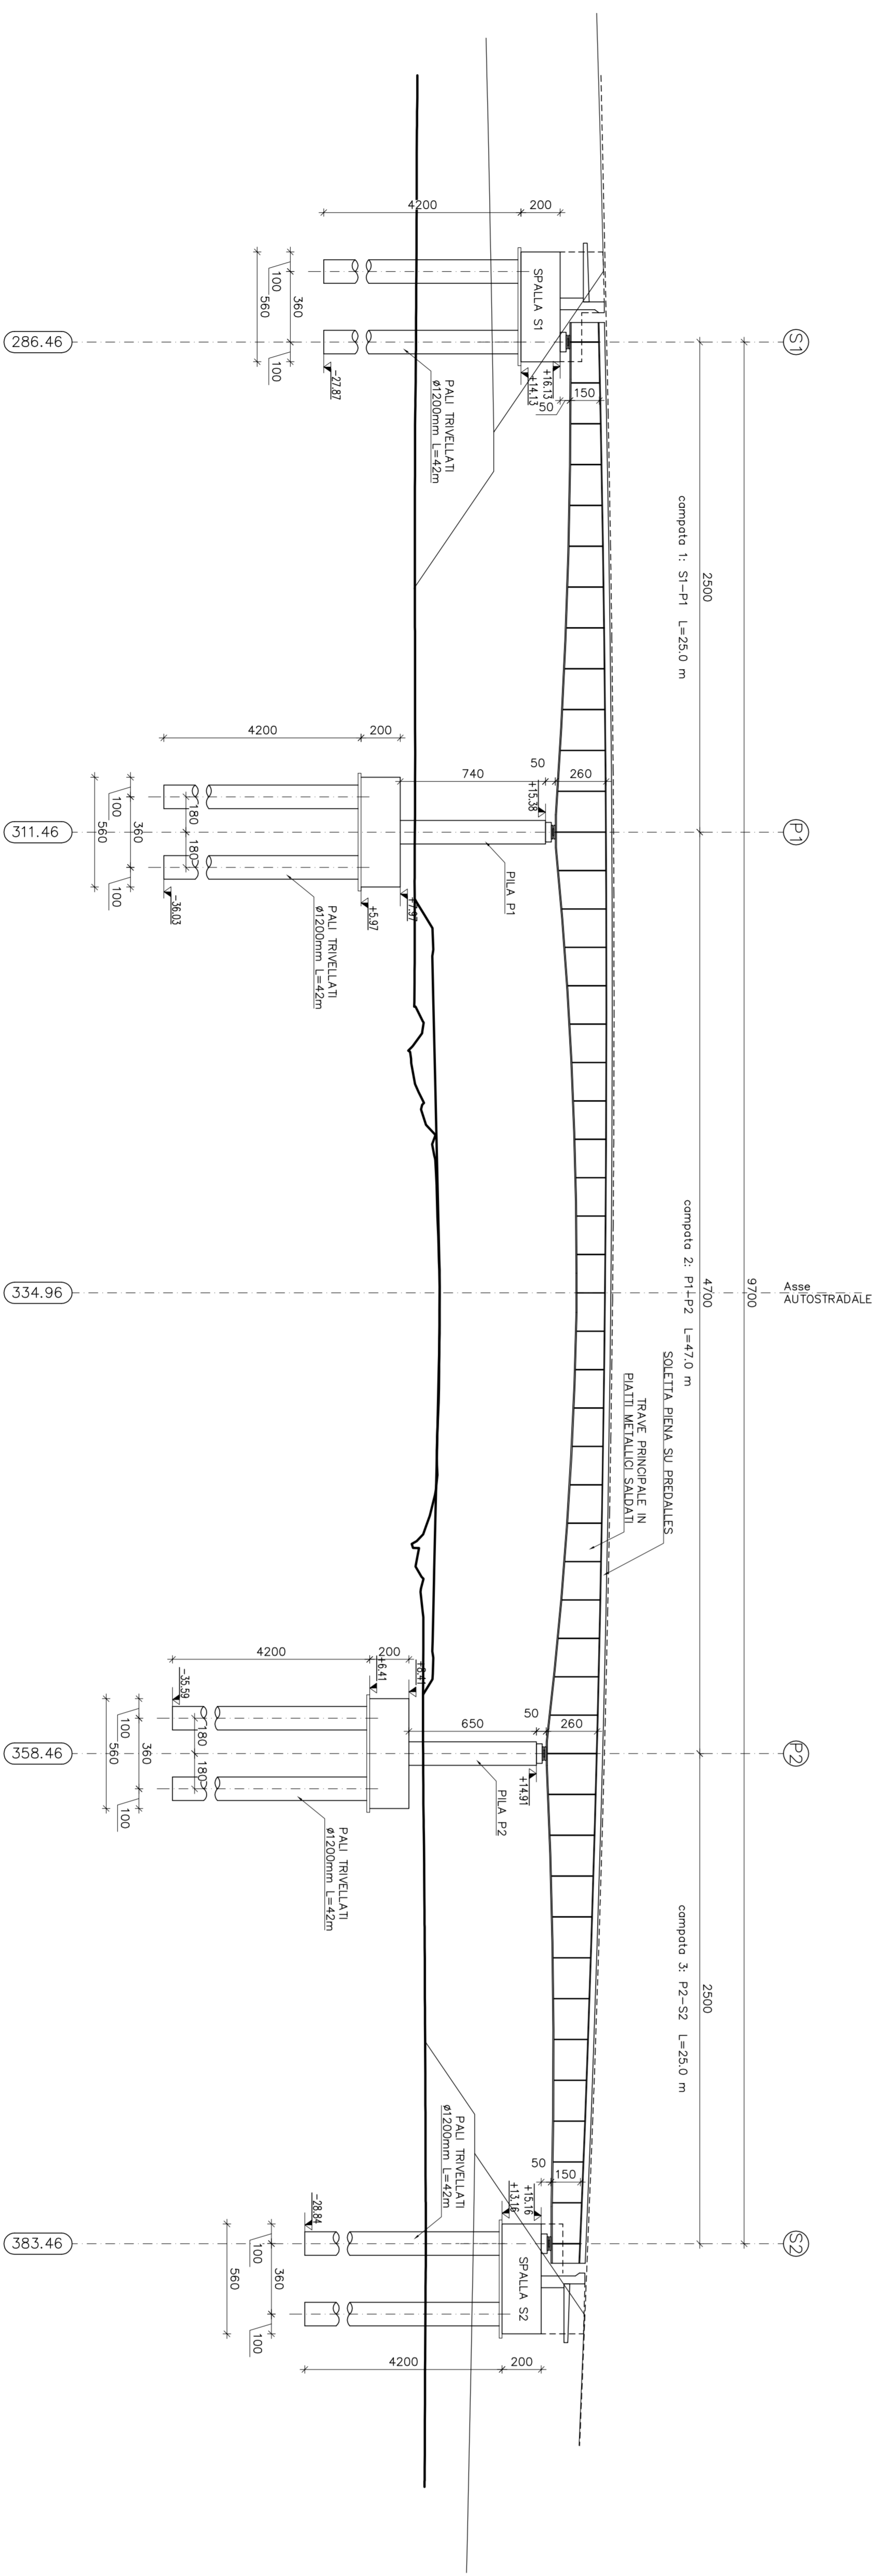

LEGENDA

ELABORATI DI RIFERIMENTO
PR-06-06-07-40-RC-01 RELAZIONE DI CALCOLO

CARATTERISTICHE DEI MATERIALI
PR-0-000-0000-00-06-TR-01 TABELLA MATERIALI

NOTE
LE QUOTE SONO ESPRESSE IN CM (SAUVO OVE DIVERSAMENTE INDICATO)
GLI ANGOLI SONO ESPRESI IN GRADI SESSAGESIMALI

REGIONE Emilia-Romagna
ARC
AUTOSTRADA REGIONALE CISPADANA
DAL CASELLO DI REGGIOLO-ROLO SULLA A22
AL CASELLO DI FERRARA SUD SULLA A13

PROGETTO DEFINITIVO

ASSE AUTOSTRADALE (COMPRENSIVO DEGLI INTERVENTI LOCALI DI COLLEGAMENTO VARIO AL SISTEMA AUTOSTRADALE) OPERE STRUTTURALI
PIANTA E SEZIONE LONGITUDINALE FONDAZIONE

IL PROGETTISTA
Ing. Antonio Di Fazio







